

Søknad om utslipp av sanitært og kommunalt avløpsvann fra hus og hytter

Søknadsskjemaet gjelder for:

- utslipp fra bolighus, hytter, turistbedrifter og lignende virksomhet med utslipp på mindre enn 50 pe.
- utslipp av sanitært avløpsvann på mindre enn 50 pe i tettbebyggelser som er større enn 2000 pe i innlandet og 10 000 pe ved kysten.

Skjemaet gjelder ikke for påkobling til offentlig avløpsnett.

Informasjon:

1. Utslipet av sanitært avløpsvann er søknadspliktig jf. forurensningsforskriften kapittel 12. Søknad med alle nødvendige opplysninger vil bli behandlet av kommunen. Søknad i samsvar med standardkravene i kapittel 12 behandles innen seks uker. Søknad om unntak fra standardkravene i kapittel 12 behandles uten ubegrunnet opphold, men behandlingen kan ta mer enn seks uker.
2. For prosjektering og utførelse av avløpsanlegget, gjelder bestemmelsene i plan- og bygningslovens § 20-1 vedr. søknad om tillatelse til tiltak, godkjenning av foretak og ansvarsrett. Bygging av anlegget kan først starte når det foreligger en igangsettingstillatelse fra kommunen.
3. Les "Veiledning til søker" før du starter utfyllingen

1. Ansvarlig (søker)*:

Navn:	Jan Arne Opedal	Telefon (dagtid):	95140875
Adresse:	MARIKOLLEN 56	Postnr, poststed:	5136 HJØLKERÅEN
E-post:	opedal@broadpark.no	☒ Enkeltperson ☐ Selskap/lag/sameie. Oppgi organisasjonsnr.:	

* Hvis ansvarlig søker ikke er den samme som ansvarlig eier (ansvarlig eier tilsvarende tiltakshaver i plan- og byggesaker) skal dette angis.

2. Søknaden gjelder:

☐ Nytt utslipp	☒ Helårsbolig, antall: 1	Installeres/er det vannklosett? ☒ ja ☐ nei
☐ Vesentlig økning av utslipp	☐ Fritidsbolig, antall:	
☒ Rehabilitering av eksisterende utslipp	☐ Annen bygning, antall: Spesifiser:	

3. Eiendom /byggested:

Gnr:	Bnr:	Adresse:
44	21	Solheim 79
Planstatus:	Samsvar med endelige planer etter plan og bygningsloven: ☒ ja ☐ nei Hvis nei, foreligger samtykke fra kommunens planmyndighet: ☐ ja, dato:	

4. Utslippssted:

Type:	☐ Innsjø	☐ Bekk/Elv	☐ Elvemunning	☒ Sjø	☐ Stedegne løsmasser
	☐ Annet:				
Navn på lokalitet:					
Koordinater på utslippssted:					
Oppgi kartdatum (WGS 84, ESO 50, NGO 48, annet):					
Utslippsdyp under laveste vannstand: minst 2 m ☐ ja ☐ nei, spesifiser: 10m ☐ ikke relevant					
Utslippets størrelse i antall personekvivalenter: ____5____pe					

5. Rensegrad (OBS! Kommunen kan ha lokale krav, undersøk med kommunen):

☐ **Utslippssted i følsomt/normalt område (rensegrad jf. §12-8, se også "Veiledning til søker"):**

Rensekrav for sanitært avløpsvann, utslippssted med brukerinteresser:

a) ☐ 90 % reduksjon av fosfor, 90 % reduksjon av BOF₅

Rensekrav for sanitært avløpsvann, utslippssted med fare for eutrofiering/overgjødning, men hvor det ikke er brukerinteresser:

b) ☐ 90 % reduksjon av fosfor og 70 % reduksjon av BOF₅

Rensekrav for sanitært avløpsvann, utslippssted hvor det verken er fare for eutrofiering/overgjødning eller er brukerinteresser:

c) ☐ 60 % reduksjon av fosfor og 70 % reduksjon av BOF₅

Kun utslipp av gråvann, alle utslippssteder:

☐ stedegne løsmasser eller tilsvarende, spesifiser: _____

☒ **Utslippssted i mindre følsomt område (rensegrad jf. §12-9):**

Rensekrav for sanitært avløpsvann, utslipp til sjø:

a) ☒ 20 % reduksjon av suspendert stoff

eller

b) ☐ 180 mg suspendert stoff/liter i restkonsentrasjon

Kun utslipp av gråvann, utslipp til sjø:

☐ urensset

☐ **Det søkes unntak fra §§12-8 til 12-9/lokal forskrift, spesifiser i vedlegg B (se punkt 6)**

Type renseanlegg: ☐ Urenset, direkte utslipp ☒ Slamavskiller ☐ Infiltrasjonsanlegg ☐ Filterbed/Konstruert våtmark ☐ Biologisk minirensanlegg ☐ Kjemisk minirensanlegg ☐ Kjemisk/biologisk minirensanlegg ☐ Sandfilteranlegg ☐ Tett tank for svartvann og gråvannsfiler ☐ Biologisk toalett og gråvannsfiler ☐ Tett tank (for alt avløpsvann) ☐ Tett tank for svartvann ☐ Biologisk toalett ☐ Annen løsning, spesifiser:	Tillegg for minirensanlegg: Tilfredsstiller minirensanlegget NS-EN 12566-3? : ☐ ja ☐ nei
Anleggets dimensjonerte størrelse i antall personekvivalenter: _____ 5 _____ pe	

6. Obligatoriske vedlegg til søknaden:

A. <u>Navn på nøytral fagkyndig (person/firma) som har bistått med valg av rensemetode og/eller dokumentasjon av rensegrad</u>	☐ ja
B. Begrunnelse for ønske om unntak fra §§ 12-7 til 12-13 (eventuelt lokal forskrift) og relevant dokumentasjon	☐ ja ☒ ikke relevant
C. <u>Dokumentasjon av rensegrad jf. § 12-10 og beskrivelse av anlegg, inklusive eventuell hygienisering/etterpolering</u>	☐ ja
D. <u>Plassering av avløpsanlegg, utslippssted, eiendomsgrenser og veiadkomst på kart i målestokk 1:5000 eller større</u>	☒ ja
E. Liste over eiendommer tilknyttet avløpsanlegget med gnr., bnr. og adresse (hvis det er flere enn én eiendom)	☐ ja ☒ ikke relevant
F. <u>Oversikt over interesser som blir berørt (drikkevannsforsyning, brønner, jordvanning, næringsvirksomhet, bading, rekreasjon etc.). Beskrivelse av tiltak for å motvirke interessekonflikter og tiltak for å ivareta helse og miljø</u>	☐ ja
G. Oversikt over hvem som er varslet (blant annet naboer, aktuelle lokallag og foreninger, eiere av brønner/andre drikkevannskilder og vanningsanlegg i området) og kopi av nabovarselet	☐ ja ☐ ikke relevant
H. Eventuelle mottatte klager/protester	☐ ja ☐ ikke relevant

7. Eventuelle merknader (ikke obligatorisk):

Oppgradering på eksisterende anlegg

Det er i dag utslepp direkte i sjø utan slamavskiller

Ny 75 utsleppsledning frå slamavskiller vil bli lagt på samme stad som eksisterande
Ledning

8. Underskrift og erklæring:

Jeg forplikter meg til å følge bestemmelsene i forurensningsforskriften og enkeltvedtak i henhold til forurensningsforskriften. Som ansvarlig eier er jeg ansvarlig for forskriftsmessig drift og vedlikehold.

Dato:

Underskrift ansvarlig eier:


10.09-2019



Gjentas med blokkbokstaver:

JAN ARNE OPEDAL

9. Kommunens merknader:

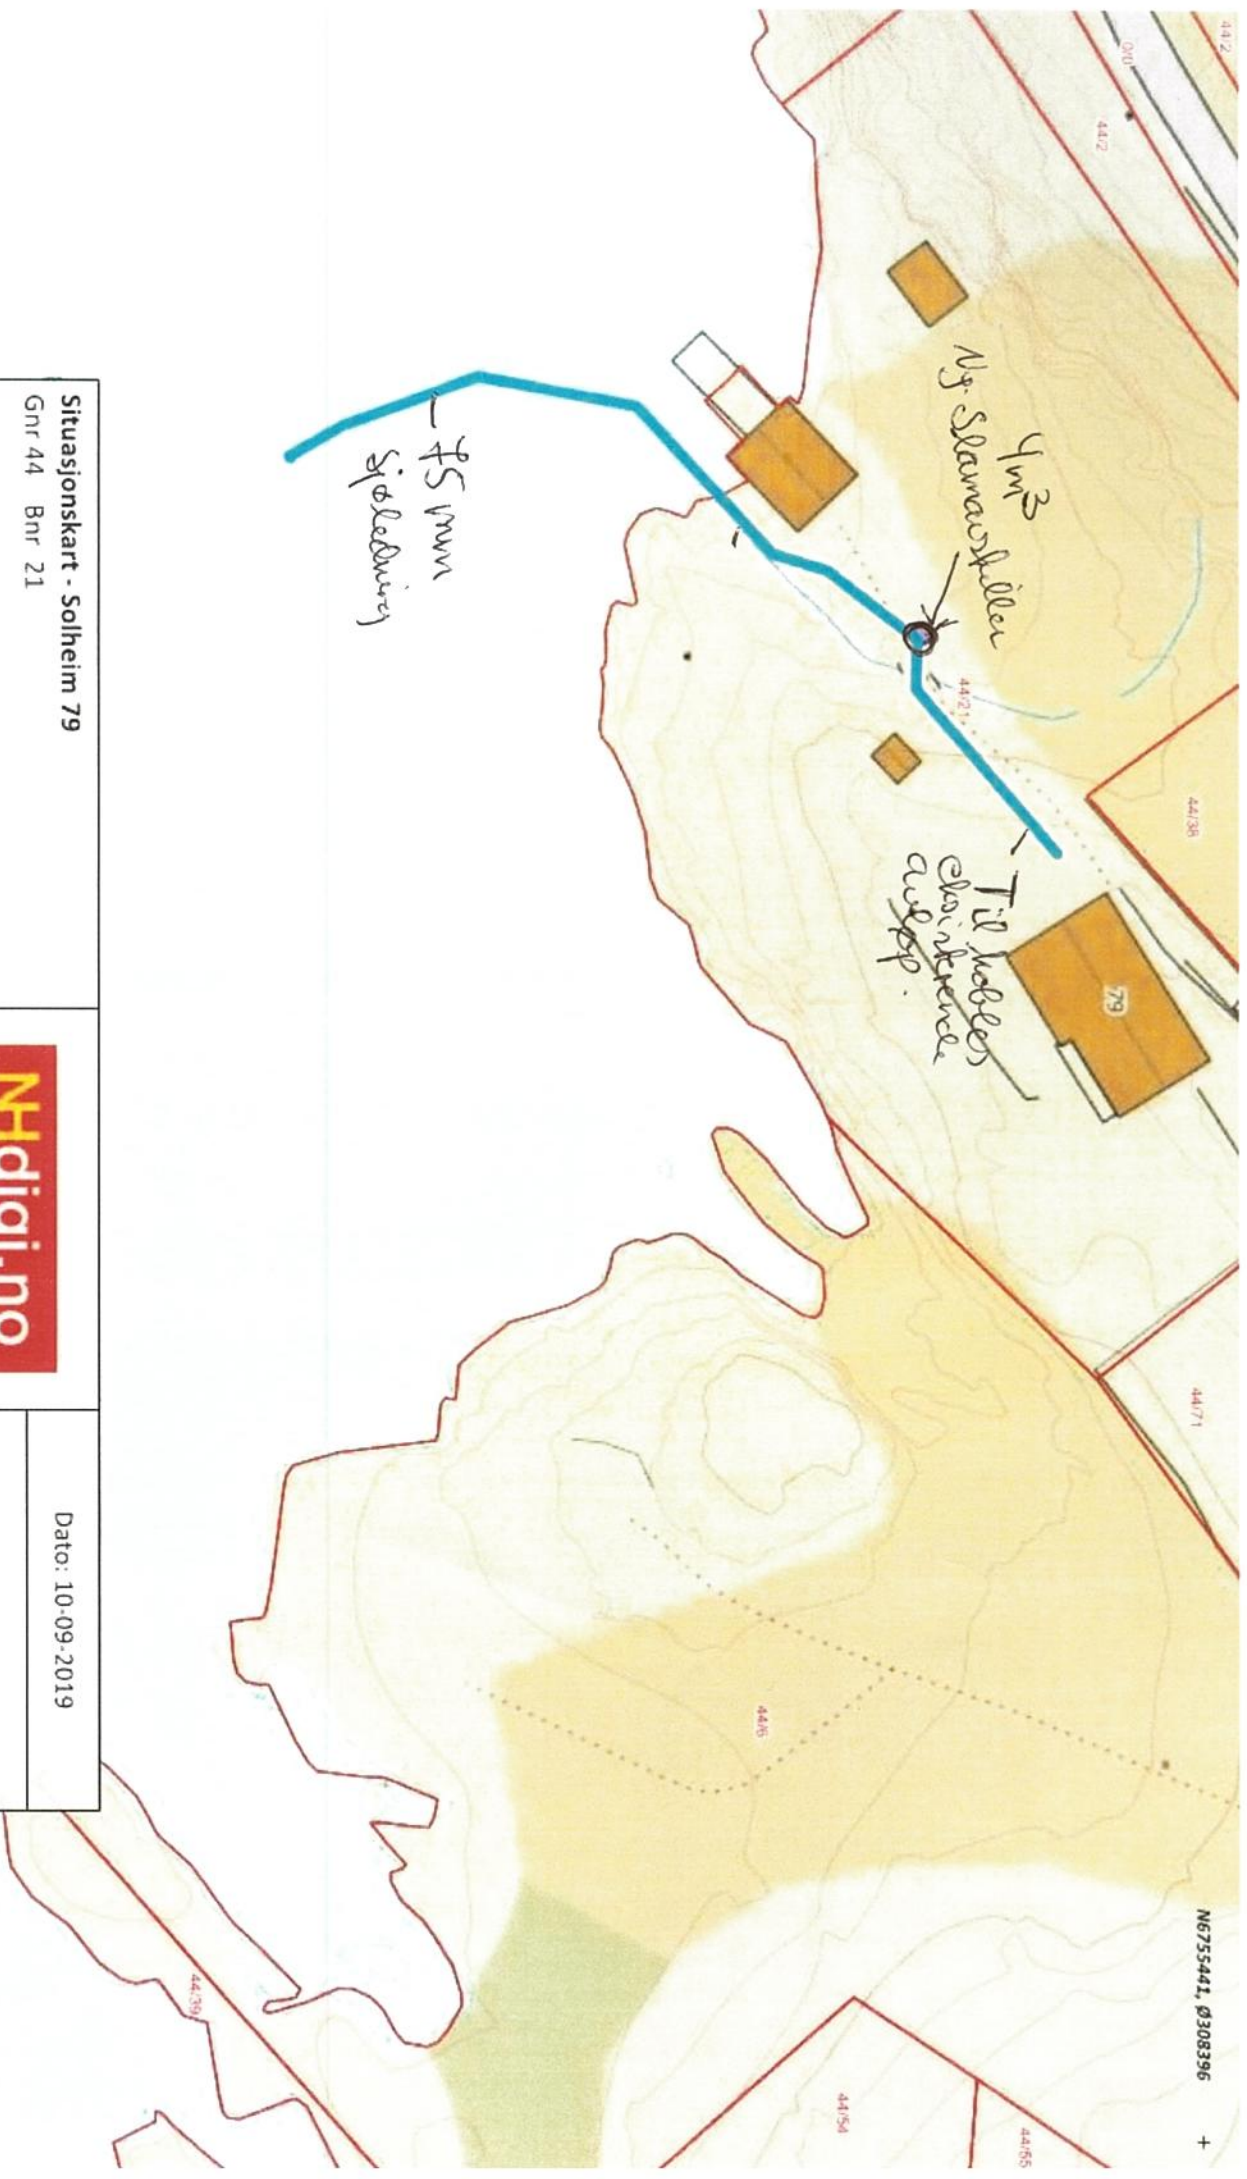

Situasjonskart - Solheim 79

Gnr 44 Bnr 21

Mhdigi.no



Dato: 10-09-2019


Målestokk: 1:500

15m



N6755608, Ø309289 +

Situasjonskart - Solheim 79
Gnr 44 Bnr 21

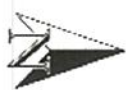

Dato: 10-09-2019

Målestokk: 1:5 000



Kommunens saksnr.

Prosjektnr.

HANJO
KVALITETSSIKRING**Samsvarserklæring**

etter plan- og bygningsloven (pbl) § 23-1, SAK10 kapittel 12

Samsvarserklæringen skal sendes til *ansvarlig søker*.

Erklæringen gjelder							
Eiendom/ byggested	Gnr.	Bnr.	Festenr.	Seksjonsnr.	Bygningsnr.	Bolignr.	Kommune
	44	21					Masfjorden
	Adresse				Postnr.	Poststed	
	Solheim 79				5983	Haugsvær	

Foretak	
Foretakets navn	Organisasjonsnr.
HAFS Elektro & Rør AS	934 466 152

Ansvarsrett erklært dato	27.09.19	Arbeidet innen ansvars- området er avsluttet	☒ Ja ☐ Nei
-----------------------------	----------	---	---

Ansvarsområde	
Hentet fra erklæring om ansvarsrett	Funksjon (PRO, UTF)
	PRO
	Beskrivelse av ansvarsområde Utbedring av utslepp avløpsledning Nedlegging av 4m3 slamavskiller og ny sjøledning

Ansvarlig for prosjektering			
Det er ikke avdekket gjenstående arbeider innenfor ansvarsområdet som er til hinder for å gi:			
☐ Rammetillatelse	☒ Igangsettingstillatelse/ ett-trinns tillatelse	☐ Midlertidig brukstillatelse	☐ Ferdigattest

Ansvarlig for utførelse:	
☐ Midlertidig brukstillatelse - Gjenstående arbeider for denne delen av tiltaket frem mot ferdigattest	
Angi gjenstående arbeider av mindre vesentlig betydning, innenfor den delen av tiltaket det søkes midlertidig brukstillatelse for	
Angi resterende deler av tiltaket hvor det her ikke søkes om midlertidig brukstillatelse	
☐ Ferdigattest - Det er ikke avdekket feil eller mangler som hindrer ferdigattest	

Bekreftelser	
Vi bekrefter at kvalitetssikring er utført og dokumentert i henhold til erklæring om ansvarsrett og foretakets kvalitetssikring.	
☐ Vi bekrefter at prosjektering er i samsvar med ytelser i TEK10 og preaksepterte ytelser (VTEK) eller ved analyse som viser at forskriftens (TEK10) funksjonkrav er oppfylt	
☐ Vi bekrefter at utførelse er i samsvar med produksjonsunderlag.	

Erklæring og underskrift	
Foretaket er kjent med reglene om straff og sanksjoner i plan- og bygningsloven kap 32, og at det kan medføre reaksjoner dersom det er gitt uriktige opplysninger.	
Dato	Foretakets underskrift
27.09.19	Tore Høydal
Gjentas med blokkbrev	
HAFS Elektro & Rør AS Org.nr. 934 466 152 MVA 6953 Leirvik i Sogn	

Erklæring om ansvarsrett

etter plan- og bygningsloven (pbl) § 23-3

Erklæringen skal sendes til *ansvarlig søker*.


Alternativt kan erklæringen sendes direkte til kommunen, men da må ansvarlig søker få tilsendt en kopi.

Erklæringen gjelder						
Eiendom/ byggested	Gnr. 44	Bnr. 21	Festenr.	Seksjonsnr.	Bygningsnr.	Bolignr.
	Adresse Solheim 79				Postnr. 5983	Poststed Haugsvær
						Kommune Masfjorden

Foretak		
Foretak HAFS Elektro & Rør AS		Organisasjonsnr. 934 466 152
Adresse Sognefjordevegen 444		Postnr. 5961
		Poststed Brekke
Kontaktperson Tore Høydal		Telefon 577 88900
		Mobiltelefon 95124050
E-post post@hafs-elektro.no		

Foreligger sentral godkjenning?	☒ Ja	☐ Nei
Hvis ja, dekkes ansvarsområdene av sentral godkjenning?	☒ Helt	☐ Delvis ☐ Nei

Ansvarsområde						
Funksjon (SØK, PRO, UTF, kontroll)	Beskriv arbeidet foretaket skal ha ansvar for	Tiltaks- klasse	Våre samsvarserklæringer/kontrollerklæringer vil foreligge ved: (sett X)			
			Søknad om ramme- tillatelse	Søknad om igangsettings- tillatelse/ ett- trinns søknad	Søknad om midlertidig brukstillatelse	Søknad om ferdigattest
PRO	Utbedring av utslepp/ avløpsledning			X		
UTF	Utbedring av utslepp/ avløpsledning					X

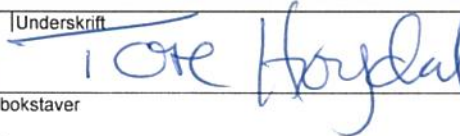Erklæringer og underskrift	
Foretaket er kjent med reglene om straff og sanksjoner i pbl kap 32 og at det kan medføre reaksjoner dersom det gis uriktige opplysninger. Foretaket forplikter seg til å stille med nødvendig kompetanse i tiltaket jf. SAK10 kap. 10 og 11	
☒ Ansvarlig prosjekterende erklærer at prosjekteringen skal være planlagt, gjennomført og kvalitetssikret i henhold til pbl jf. SAK10 §12-3 ☒ Ansvarlig utførende erklærer at arbeidet ikke skal starte før det foreligger kvalitetssikret produksjonsunderlag for respektive del av utførelsen jf. SAK10 § 12-4 ☐ Ansvarlig kontrollerende erklærer uavhengighet, jf. SAK10 § 14-1, og vil redegjøre for endringer som kan påvirke uavhengigheten jf. SAK10 §12-5	
Dato 03-21-19	Underskrift 
Gjentas med blokkbokstaver TORE HØYDAL HAFS Elektro & Rør AS Org.nr. 934 466 152 MVA 6953 Leirvik i Sogn	