



Saksnr. _____

Kommune/bygningsmyndighet
MASFJORDEN KOMMUNE

Søknad om tillatelse til tilkopling og utføring av vann- og avløpsinstallasjon
etter plan- og bygningsloven §§ 87 nr. 2, 93, 1. ledd og 94

Søknad om godkjenning som ansvarlig søker, prosjekterende, utførende og kontrollerende for nevnte tiltak
etter plan- og bygningsloven §§ 93 b, 97 og 98 samt forskrift om godkjenning av foretak for ansvarsrett

For nevnte arbeider erstatter blanketten
Søknad om tillatelse til tiltak
Søknad om ansvarsrett

Oppføring, endring eller større reparasjon av bygningstekniske installasjoner må ikke utføres før søknaden er behandlet og tillatelse er gitt (pbl § 93, 1. ledd). Installasjonen kan ikke tas i bruk før ferdigattest eller driftstillatelse er gitt (pbl § 99).
Tiltakshaver kan kun bli godkjent som ansvarlig søker, prosjekterende og utførende dersom vedkommende innehar kvalifikasjoner som tilfredsstiller krav gitt i forskrift om godkjenning av foretak for ansvarsrett.

For at søknad om tillatelse til tiltak skal kunne behandles, må tegninger som viser tiltaket vedlegges (pbl § 94 nr 1) f.eks:

☒ Situasjonsplan ☐ Kjellerplan ☐ Installasjonstegning ☒ Etasjeplan

☐ Kontrollplan ☐ Andre tegninger (beskriv) _____

Vedlegges dersom aktuelt:

☐ Dispensasjonsøknad (beskriv) _____

Tinglyste erklæringer:

☐ Tillatelse til å legge og vedlikeholde ledninger, kummer mv. på andres eiendom

☐ Solidarisk ansvar for eiere av felles ledninger

☐ Rett og plikt til nødvendig service av pumpeanlegg, maskinelt utstyr mm

☐ Kommunens rett til å kreve provisorisk anlegg satt ut av funksjon ved tilknytning til kommunens ledningsnett

☒ Andre forhold (beskriv) _____

Søknaden gjelder				
Eigedom/ byggsted	Gnr.	5	Bnr.	30
	Adresse AREKLETTVEGEN 116, 5986 HOSTELAND			
Tiltakets art	☐ Nyinstallasjon	☐ Vanninstallasjoner innvendig	☐ Avløpsinstallasjoner utvendig	
	☐ Endring/reparasjon	☐ Vanninstallasjoner utvendig	(beskriv) _____	
	☒ Tilkopling	Søknad om tilkopling til kommunalt vann		
Vann- forsyning	Stikkledning -	Dim i mm	32 mm	Materiale PE
	Trykklasse	PN10		
	Reduksjonsventil	☐ Ja	☒ Nei	Trykkforsterkning
	Sil/filteranlegg	☐ Ja	☐ Nei	Vannmåler
Avløp	Andre arbeid:	☐ Ja ☐ Nei		
	Fellesledning	Dim i mm	Materiale	
	Trykklasse			
	Spillvannledning	Dim i mm	Materiale	
	Trykklasse			
☐ Felles system	Overvannsledning	Dim i mm	Materiale	
	Trykklasse			
	Slamavskiller	☐ Ja ☐ Nei	Våtrom i m²	Antall kummer
☐ Dobbel system	Annet rensiltak	☐ Ja ☐ Nei	Angi hvilket	
	Byggets/tilbyggets areal	Brutto golvflate i m²	Leieareal (boligbygg) i m²	Avgiftspl. tilleggsareal i m²
	Opparbeidet hageareal	Areal i m²	Svømmebasseng	Volum i m³
	Vannklosett	☐ Ja ☐ Nei		


Tiltakshaver

Navn	Renate Reknes Ynnesdal og Øystein Ynnesdal	Telefon	959 02 766
Adresse	Moldalia 62		
Postnr	5267	Poststed	Espeland
Dato	19/10-19	Underskrift	

Søknad om godkjenning som ansvarlig søker

Foretakets navn	Byggmester Bjørn Rune Kvinge AS	Org.nr/foretaksnr.	954354008
Adresse	Kvingebakkevegen 97	Telefon	456 03 190
Postnr	5981	Poststed	Masfjordens
Dato	19.10.2019	Underskrift	
Nødvendig dokumentasjon jf forskrift om godkjenning av foretak for ansvarsrett			
☒ Har sentral godkjenning		☐ Dokumentasjon vedlagt	
☐ Søker lokal godkjenning		☐ Dokumentasjon er innsendt tidligere	

Søknad om godkjenning som ansvarlig prosjekterende

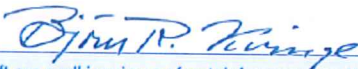Foretakets navn	Byggmester Bjørn Rune Kvinge AS (som i byggesøknad)	Org.nr/foretaksnr.	
Adresse		Telefon	
Postnr		Poststed	
Dato	19.10.2019	Underskrift	
Nødvendig dokumentasjon jf forskrift om godkjenning av foretak for ansvarsrett			
☐ Har sentral godkjenning		☐ Dokumentasjon vedlagt	
☐ Søker lokal godkjenning		☐ Dokumentasjon er innsendt tidligere	


Søknad om godkjenning som ansvarlig utførende

Foretakets navn	Byggmester Bjørn Rune Kvinge AS (som i byggesøknad)	Org.nr/foretaksnr.	
Adresse		Telefon	
Postnr		Poststed	
Dato	19.10.2019	Underskrift	
Nødvendig dokumentasjon jf forskrift om godkjenning av foretak for ansvarsrett			
☐ Har sentral godkjenning		☐ Dokumentasjon vedlagt	
☐ Søker lokal godkjenning		☐ Dokumentasjon er innsendt tidligere	

Skal kontroll utføres av uavhengig kontrollforetak (pbl § 97 nr 1), søkes om godkjenning av ansvarlig kontrollerende

Søknad om godkjenning som ansvarlig kontrollerende for utførelsen

Foretakets navn		Org.nr/foretaksnr.	
Adresse		Telefon	
Postnr		Poststed	
Dato		Underskrift	
Nødvendig dokumentasjon jf forskrift om godkjenning av foretak for ansvarsrett			
☐ Har sentral godkjenning		☐ Dokumentasjon vedlagt	
☐ Søker lokal godkjenning		☐ Dokumentasjon er innsendt tidligere	

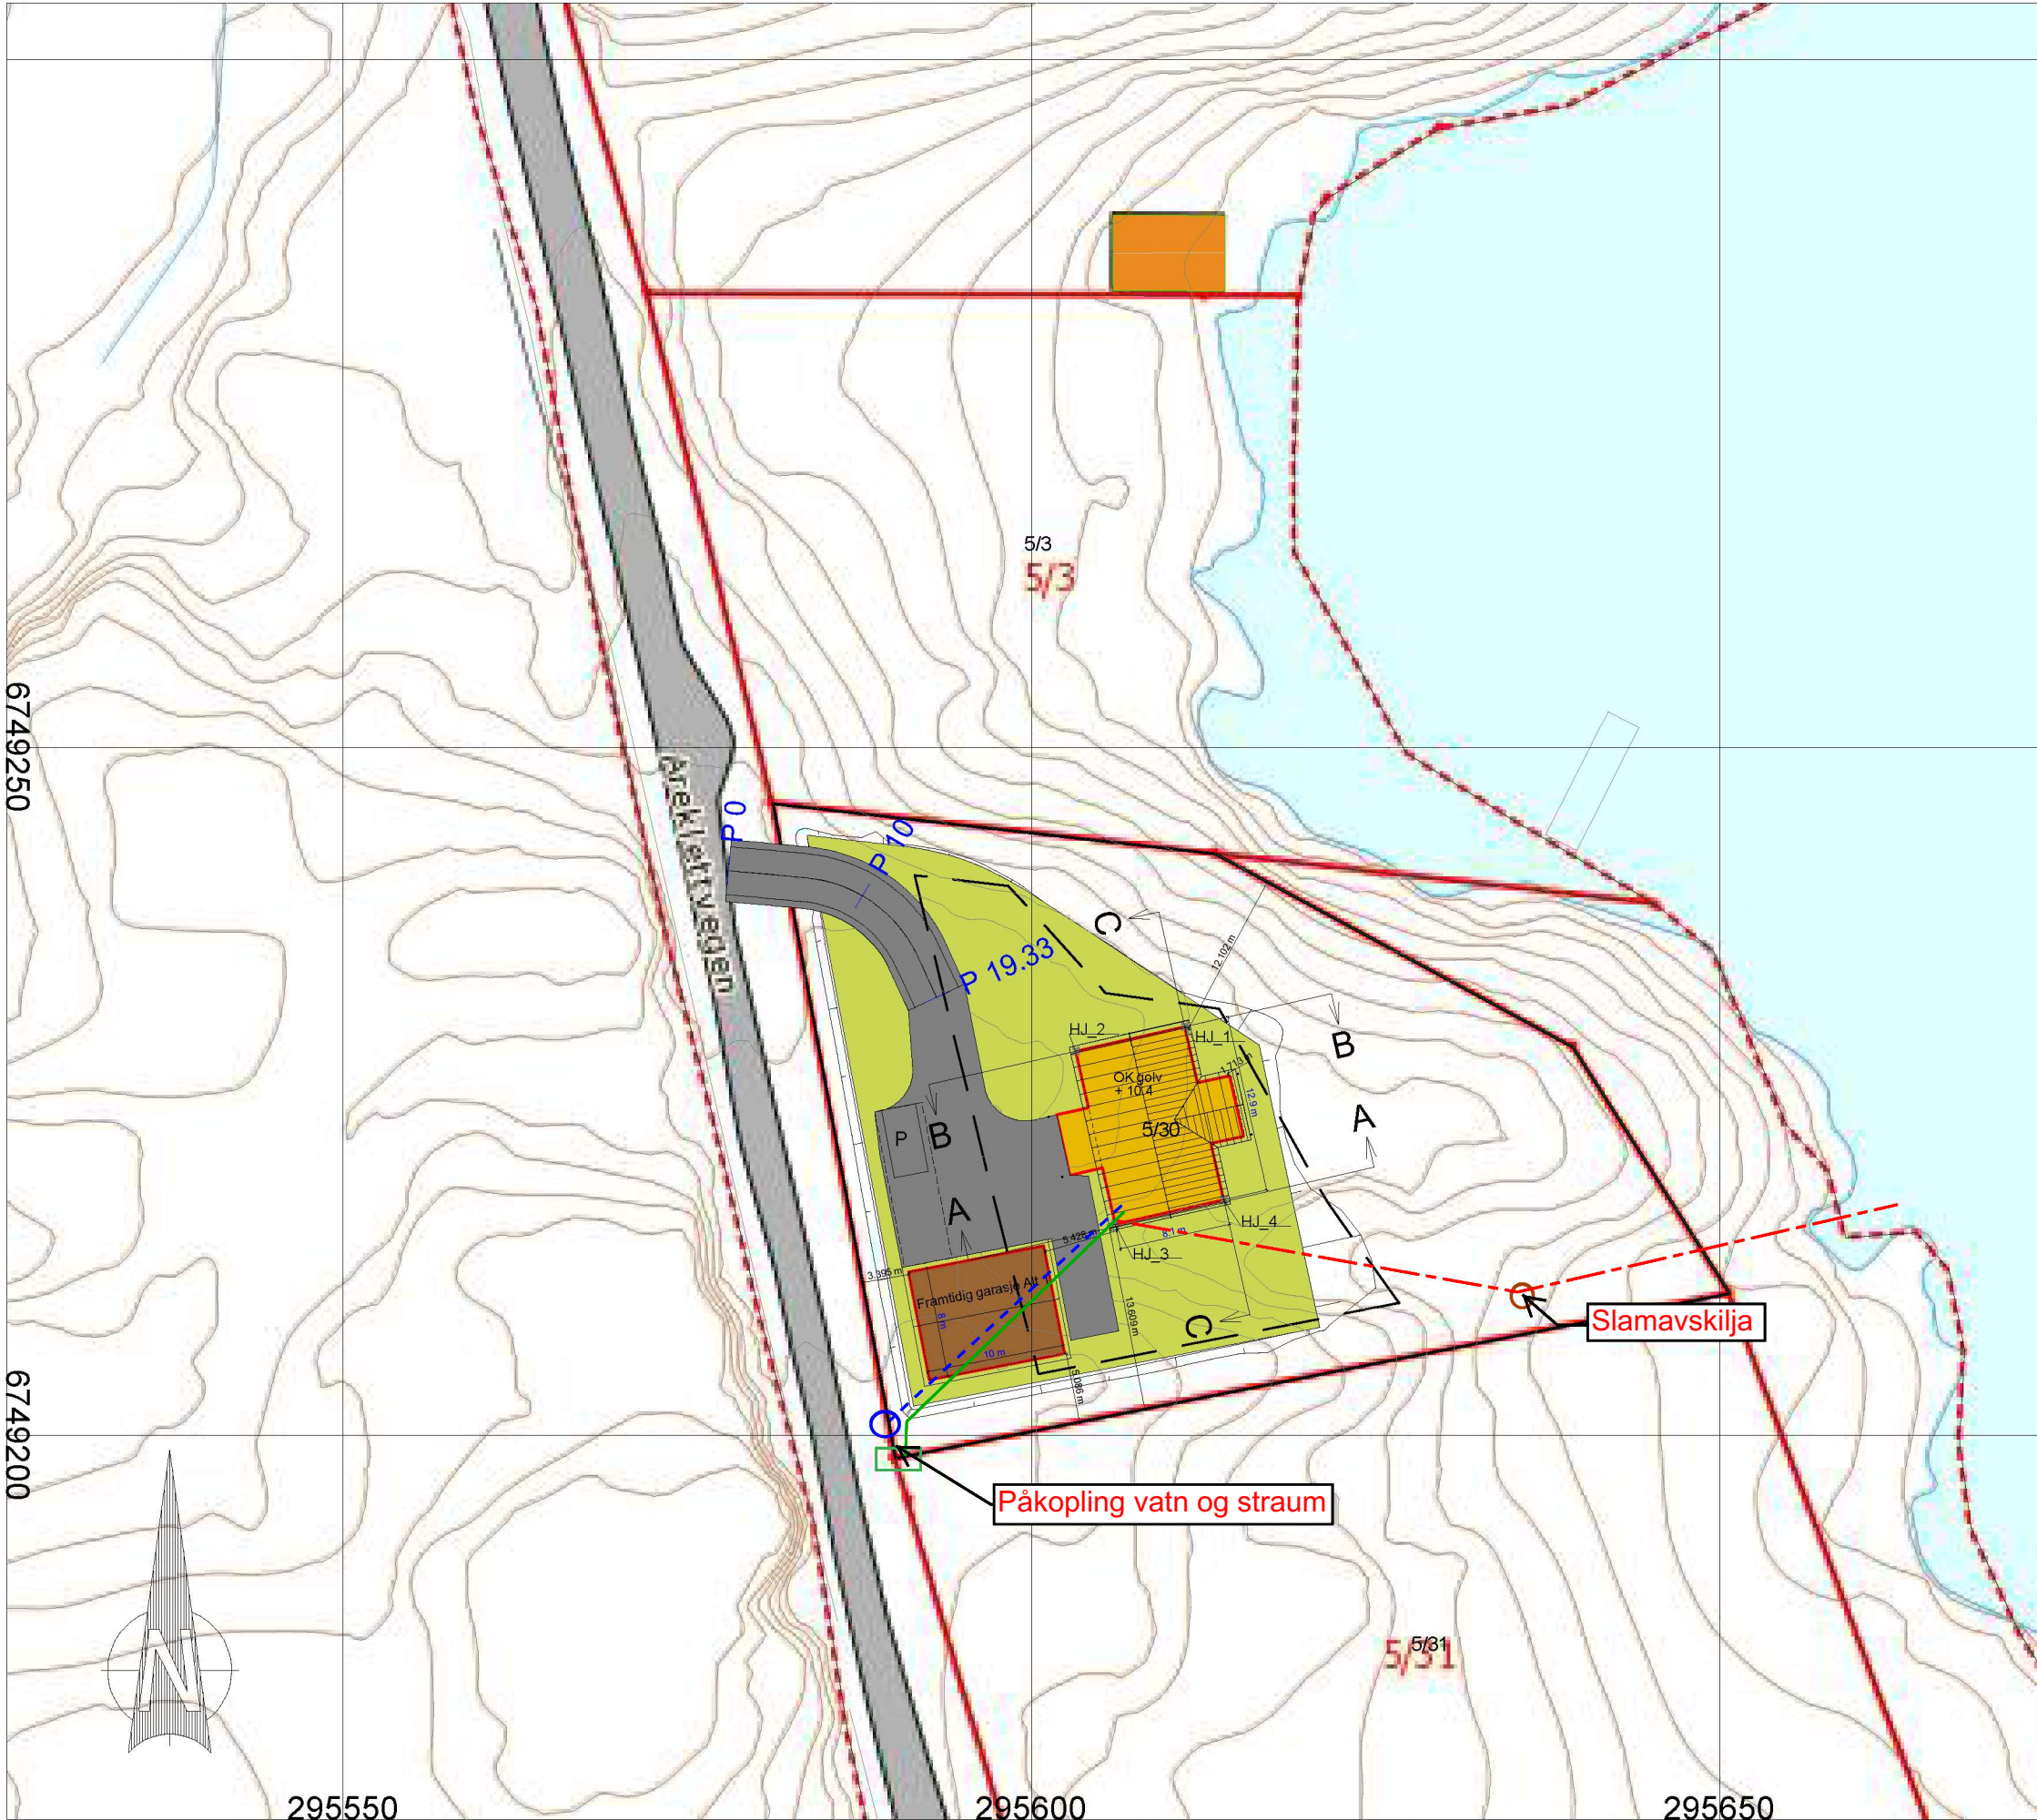

Tegnforklaring

- Bustad
- Garasje
- Utomhus/grønt
- Veg/parkering
- Byggegrense

Koordinatliste bustad

P_id	Nord	Øst
HJ_1	6749229,70	295611,16
HJ_2	6749227,92	295603,26
HJ_3	6749215,33	295606,10
HJ_4	6749217,12	295614,00

D1

Entreprenør A. Birkeland AS
Situasjonsplan Skjelsundet
Tiltakshavar: Øystein Ynnesdal

Dato: 28.04.2015

Konstr./regnet

Godkjent

Målestokk:

1 : 500

SH Oppmåling
Epost: sigmund@sh-oppmaling.no
Tlf: 472 99 092

Situasjonsplan_Alt_01
Gnr 5, bnr 30
Masfjorden kommune

Erstatning for:

Erstattet av:

901

Henvisning:

Beregning:



1 800
8 400
1 300
495

M2 BTA	M2 BRA	M2 BYA
1. etg 129,5	1. etg 116,5	134,4
Loft 103,8	Loft 98,5	
SUM 233,3	SUM 215,0	

E3

BYGGEMELDING

BIM modell ArchiCAD 14 NOR Filplassering: D:\BRKvingeData\Mine dokumenter\PROSJEKT\Tegninger\15050_Øystein Ynnedal - Bustadhus\15050_Bustadhus 5_30 Skjelsundet.pln

ØYSTEIN YNNESDAL

15050 NYTT BUSTADHUS PÅ 5/30

Plan 1. Etasje

BYGGM. JØRN
Kvingebakkevegen 97
5981 MASFJORDNES


BRK VINGE AS
Mob. 456 03 190
Tlf. 56 36 56 20
e-post post@brkvinge.no

Dato
10.05.2015

Målestokk
1:100

Tegn.nr.

Rev. Dato

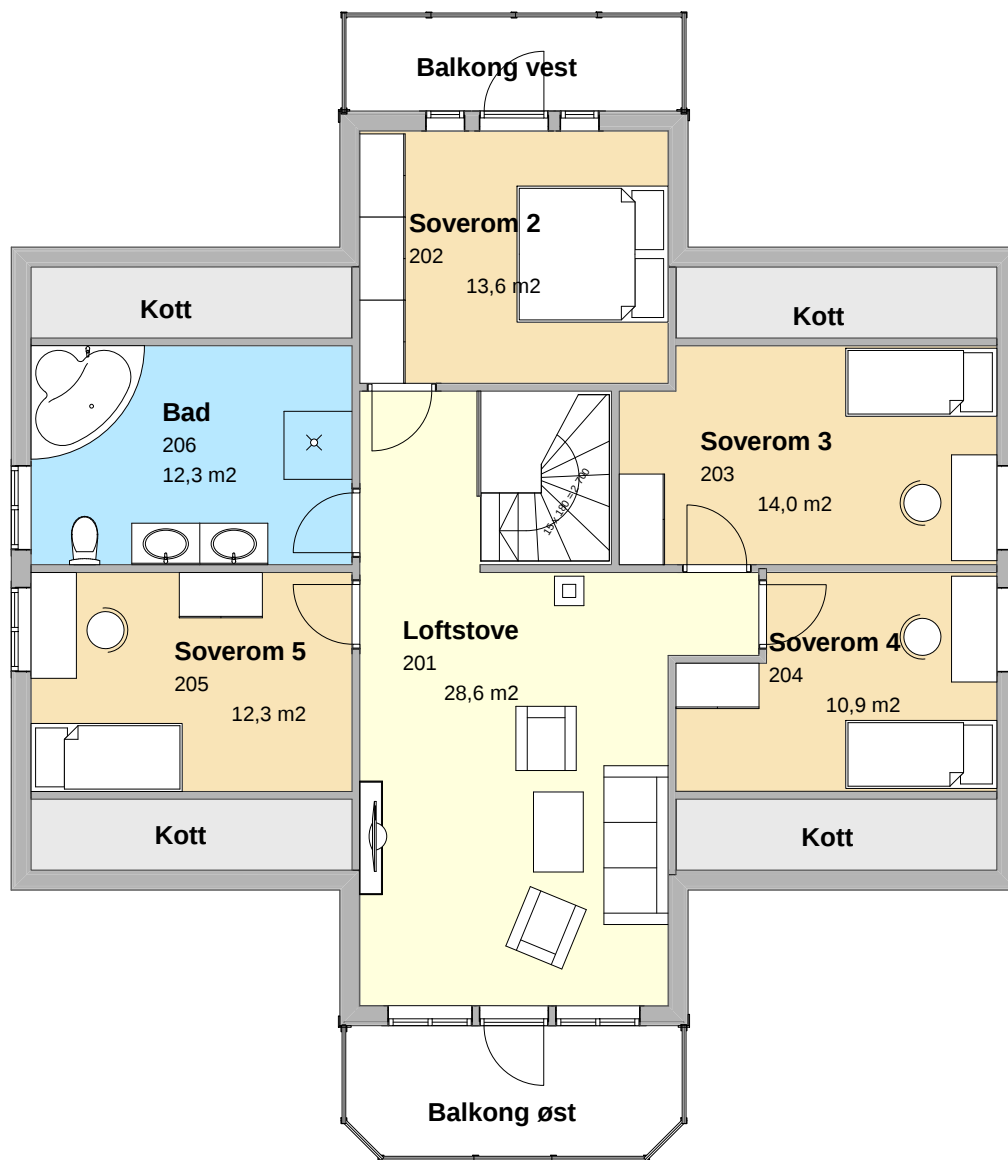

M2 BTA	M2 BRA	M2 BYA
1. etg 129,5	1. etg 116,5	134,4
Loft 103,8	Loft 98,5	
SUM 233,3	SUM 215,0	

E4 BYGGEMELDING

BIM modell ArchiCAD 14 NOR Filplassering: D:\BRKvingeData\Mine dokumenter\PROSJEKT\Tegninger\15050_Øystein Ynnedal - Bustadhus\15050_Bustadhus 5_30 Skjelsundet.pln

ØYSTEIN YNNESDAL

15050 NYTT BUSTADHUS PÅ 5/30

Plan Loft

BYGGM. JØRN R. K VINGE AS Mob. 456 03 190
Kvingebakkevegen 97 Tlf. 56 36 56 20
5981 MASFJORDNES e-post post@brkvinge.no

Dato

10.05.2015

Målestokk

1:100

Tegn.nr.

Rev. Dato