

Masfjorden kommune
Austfjordvegen 2724
5981 MASFJORDNES

Deres ref.: 14/167 – 14/4504
Vår ref.: 11483113

Dato: 24.11.2014

Merknad til reguleringsplan FV 570 Einestrand – Nordre Kvinge offentlig ettersyn

BKK Nett viser til ovennevnte melding om offentlig ettersyn av reguleringsplan for FV 570 Einestrand – Nordre Kvinge i Masfjorden Kommune datert 13.11.14.

Innenfor det omhandlede planområdet har BKK Nett blant annet høyspenninglinjer, høyspenningskabler og nettstasjon(er) (transformatorer i distribusjonsnettet for elektrisk energi) og vi ber om at disse anleggene tas hensyn til i det videre planarbeidet.

Disse høyspenningsanleggene inngår i distribusjonsnettet for elektrisk energi, og er nødvendige komponenter i den lokale strømforsyningen. Nevnte anlegg er bygget i medhold av områdekonsesjon (jfr. energiloven § 3-2). Omlegging av disse anleggene fordrer ikke søknad om endring av konsesjon, men en del hensyn må likevel ivaretas.

Dersom reguleringsplanen skal forutsette omlegging av eksisterende høyspenningsanlegg, må det settes av plass til nye traseer for ledninger og/eller kabler og areal til nettstasjoner. Vi gjør videre oppmerksom på at det som hovedregel er den som ønsker å få et høyspenningsanlegg omlagt eller flyttet, som selv må bære kostnadene med dette. BKK Nett vil kreve full kostnadsdekning.

De høyspennings luftledningene som ligger innenfor planområdet, har normalt et byggeforbudsbelte på 16 meter, 8 meter målt horisontalt ut til hver side fra senter. Vi ber om at traseen med byggeforbudsbeltet må registreres i planen som arealformål trasé for nærmere angitt teknisk infrastruktur, jfr. Plan- og bygningsloven § 12-5 nr 2, eller som en hensynssone (faresone).

For jordkabelanlegg kan det normalt bygges så nært inntil kabelgrøften som én meter fra senter. Viktig er det imidlertid at fremtidig tilkomst til kabelgrøftene ikke hindres.

En nettstasjon må plasseres minimum én/ fortrinnsvis minimum tre meter fra veikant og utenfor veiens frisktsoner. Størrelsen på nettstasjonen vil være opptil 2,5 x 4 meter.

For både nye og eksisterende nettstasjoner gjelder også at disse må stå minst 5 meter fra bygning med brennbare overflater. Nettstasjon kan stå i en avstand av minst 3 m fra bygninger med ikke brennbare overflater, og kan stå inntil bygning når veggen som vender mot transformatoren er utført i brannteknisk klasse minste REI 60/A2-s1 eller tilsvarende

Vi gjør for øvrig oppmerksom på at spenningsnivået for ledningsanleggene *ikke* må påføres i planen, herunder plankartet. Kraftledninger skal på kart ha en enhetlig utforming, uavhengig av spenningsnivå og eventuelle fysiske forskjeller, og parallelle ledninger som går i samme trasé, skal tegnes som én ledning.


Dersom kommunen vil drøfte behov for omlegginger, eller ønsker flere opplysninger om privatrettslige forhold for flytting av eksisterende distribusjonsanlegg, kan det tas kontakt med BKK Nett as ved områdeansvarlig Jon Egil Einestrand på telefon 55 12 81 18 eller e-post jee@bkk.no

Det er viktig at eventuelle behov for endringer eller omlegginger av elektriske installasjoner blir tilkjennegitt på et tidlig tidspunkt.

Vennlig hilsen
BKK NETT AS




Jan Arne Salhus
Spesialrådgiver

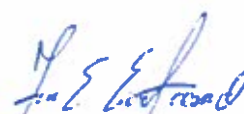

Jon Egil Einestrand
Områdeansvarlig

Vedlegg kartskisse

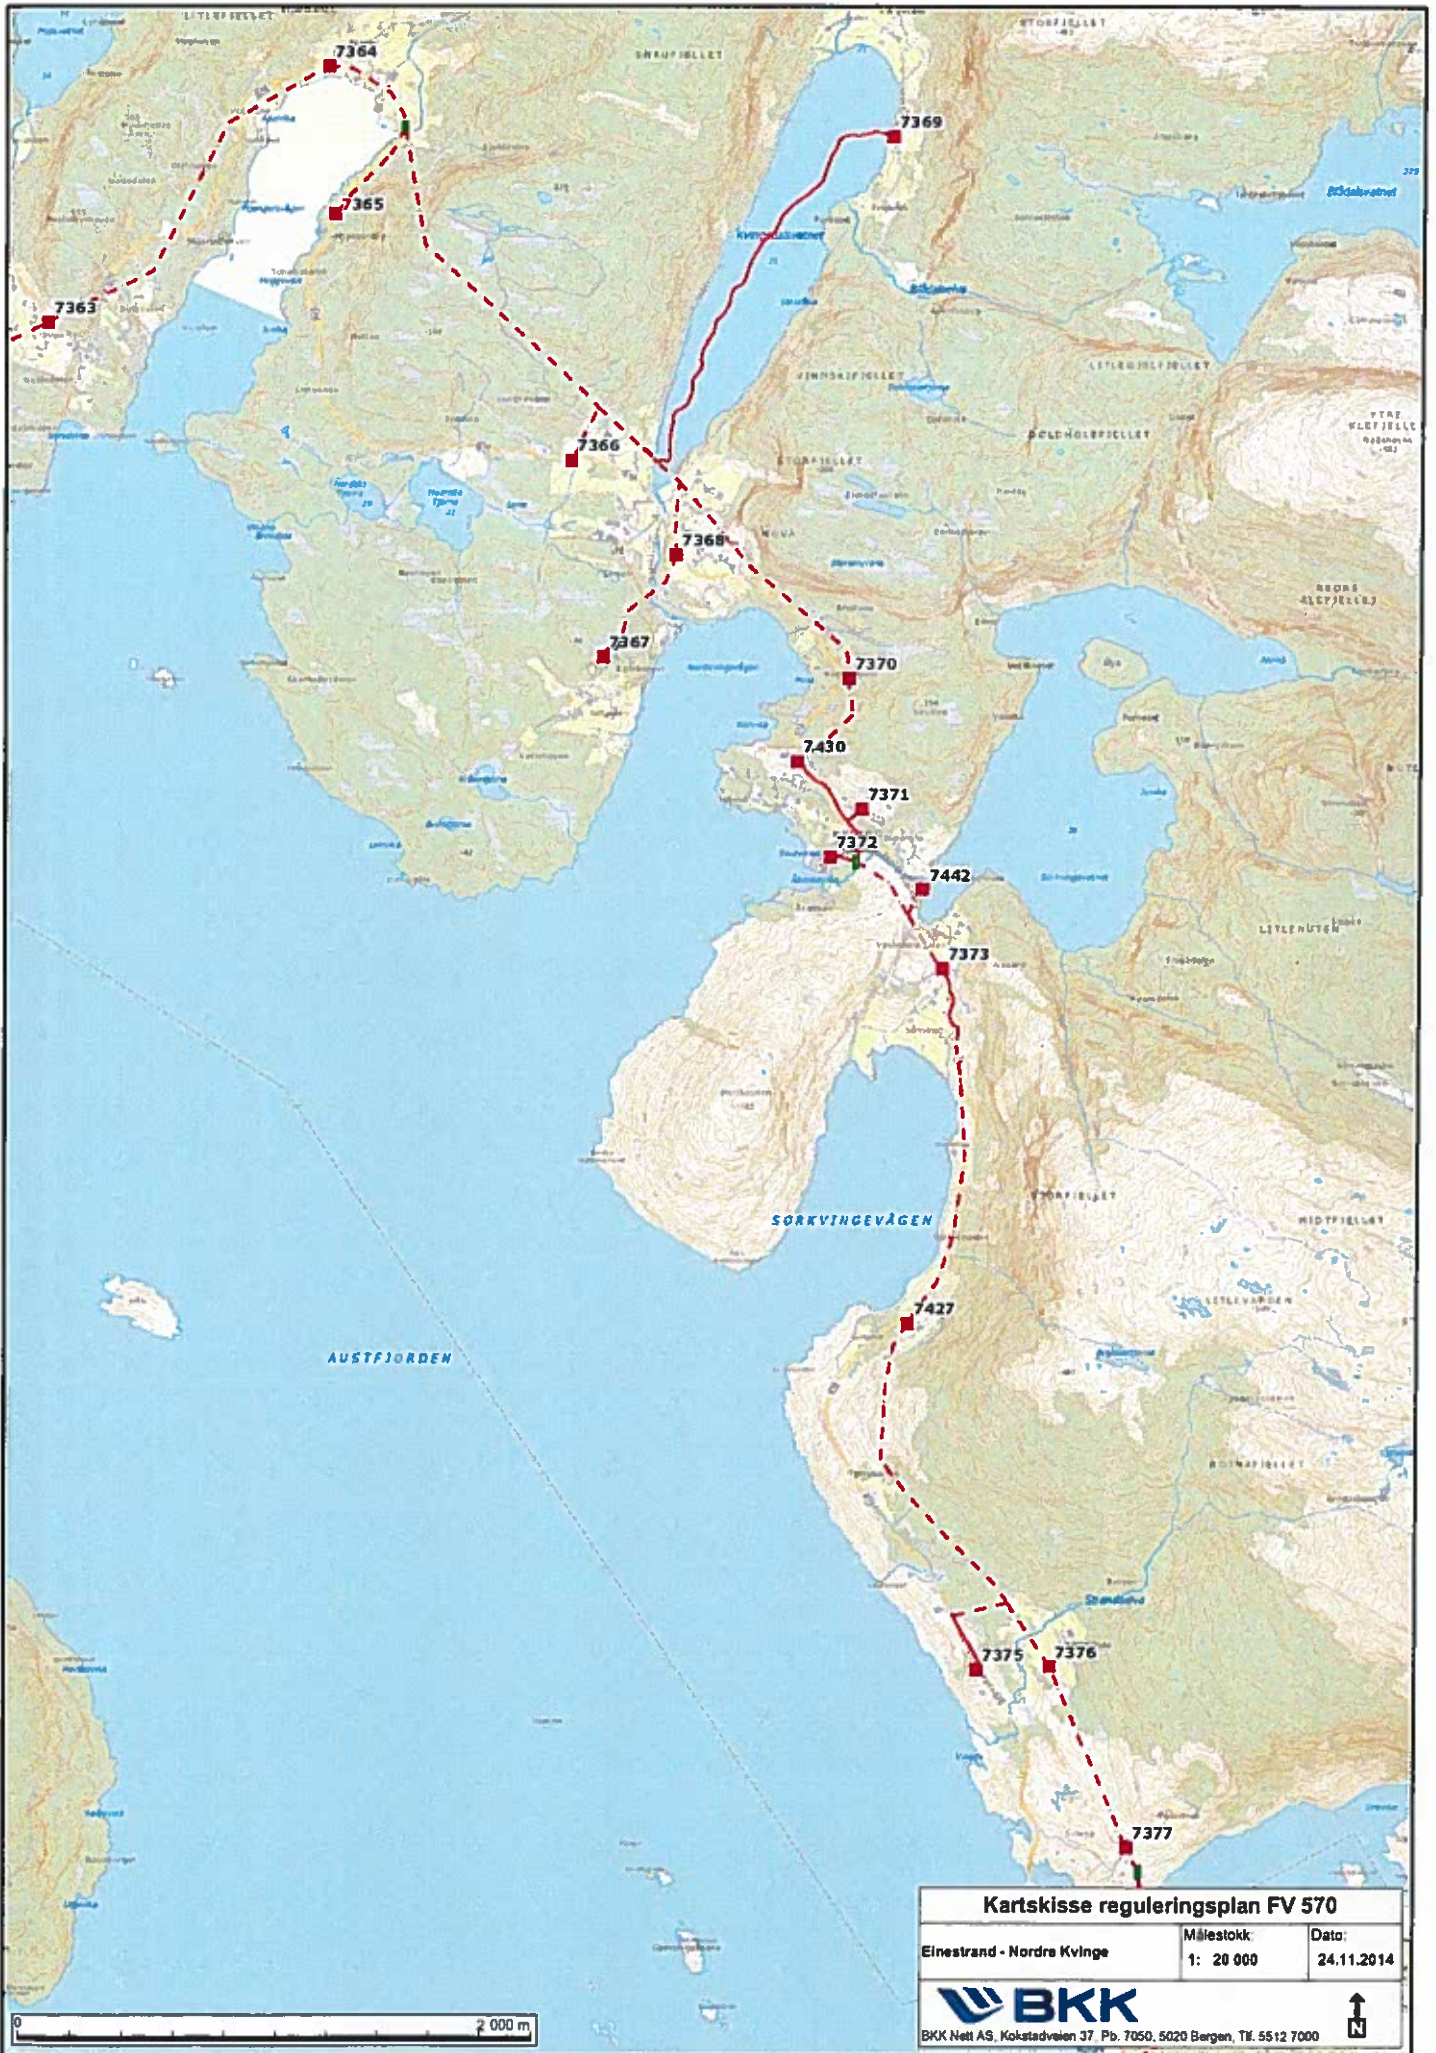

Kartskisse reguleringsplan FV 570

Einestrاند - Nordre Kvinge

Målestokk:
1: 20 000

Dato:
24.11.2014



BKK Nett AS, Kokstadveien 37 Pb. 7050, 5020 Bergen, Tlf. 5512 7000

