Vedlegg D

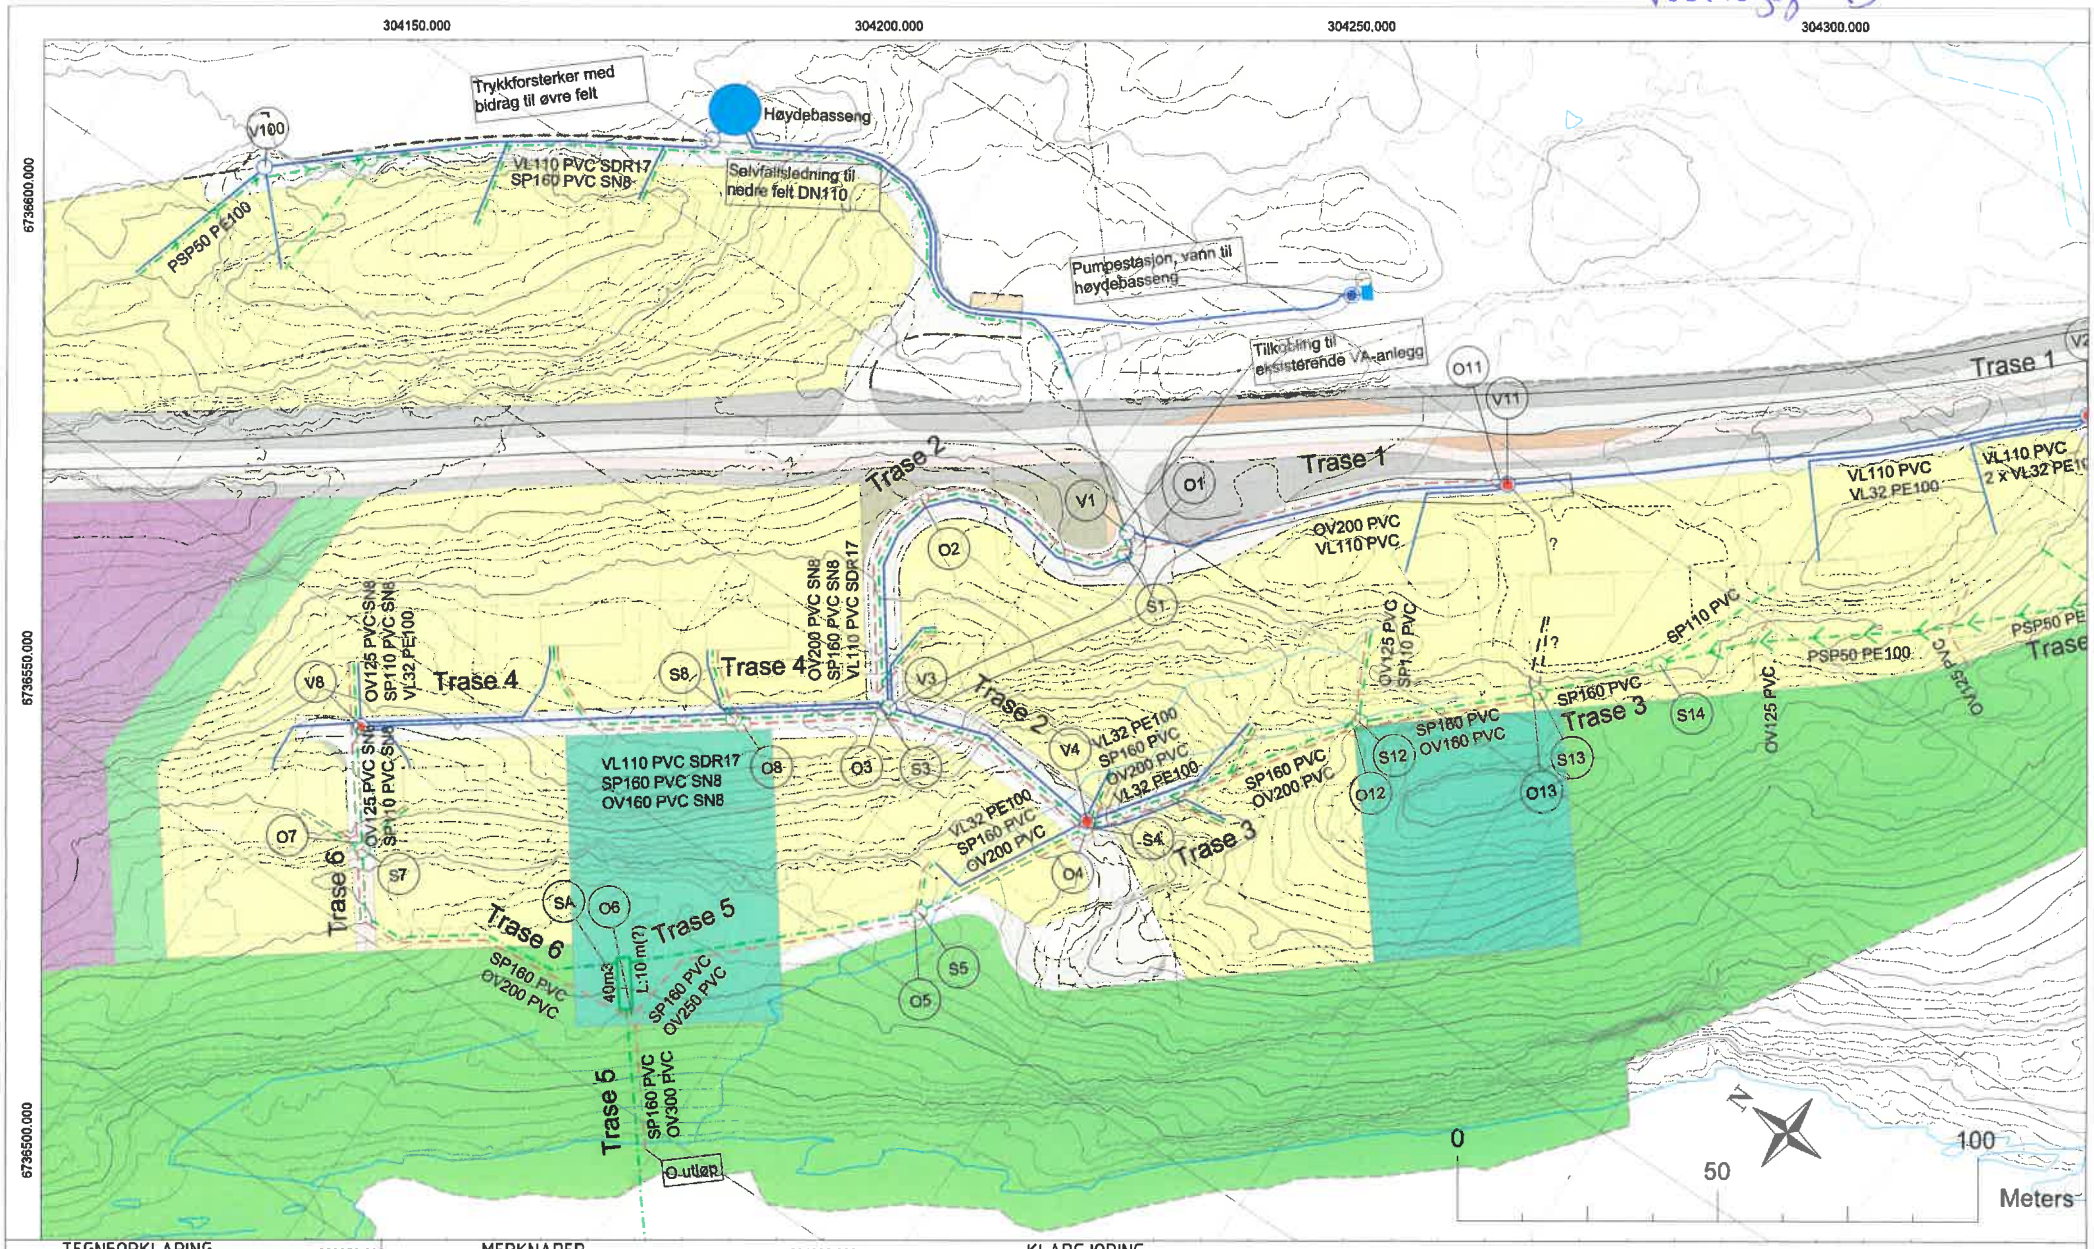

TEGNFORKLARING

	EKSISTERENDE	NYE LEDNINGER
VANNLEDNING		
OVERVANNSLEDNING		
SPILLVANNSLEDNING		
PUMPELEDNING SPILLVANN		
OV-KUM, SP-KUM OG V-KUM		
BRANN-KUM		
HØYDEBASSENG		

MERKNADER

- PVC spillvannsledning skal leveres med gjennomfarget rødbrun farge
- PVC overvannsledning skal leveres med gjennomfarget sort farge
- PE vannledning skal leveres sort med blå stripe
- Minste dimensjon drensledning fra vannkum egnet for utspyling og/eller mottak av renseplugger, skal være 150 mm (bet/plast)
- Peileband for vannledning føres inn i kum

HENVISNINGER

- Situasjonsplan datert: 11.10.2019

KLARGJØRING

Rev.	Revisjonen gjelder	Dato	Tegnet	Kontr.	Godkjent
C	Slamsavskiller 40m3 plassert	28.01.2020	CSV	VJG	CSV
A	Avløpsløsning utvidet til øvre felt	16.12.2019	CSV	VJG	CSV

Boligfelt Einestrand
VA-plan
Deloversikt 1

NORGESHUS Rådgivende Ingeniører AS

Målestokk	1:500
Dato	19.11.2019
Tegnet	CSV
Kontr.	VJG
Godkjent	CSV
Arkiv bet.	
Erstatn. for	
Prosjektnr.:	18-0015
Koordinatsystem:	Euref89 utm32, høyderef.: NN2000
Tegning nr.	H02
Rev.	C