


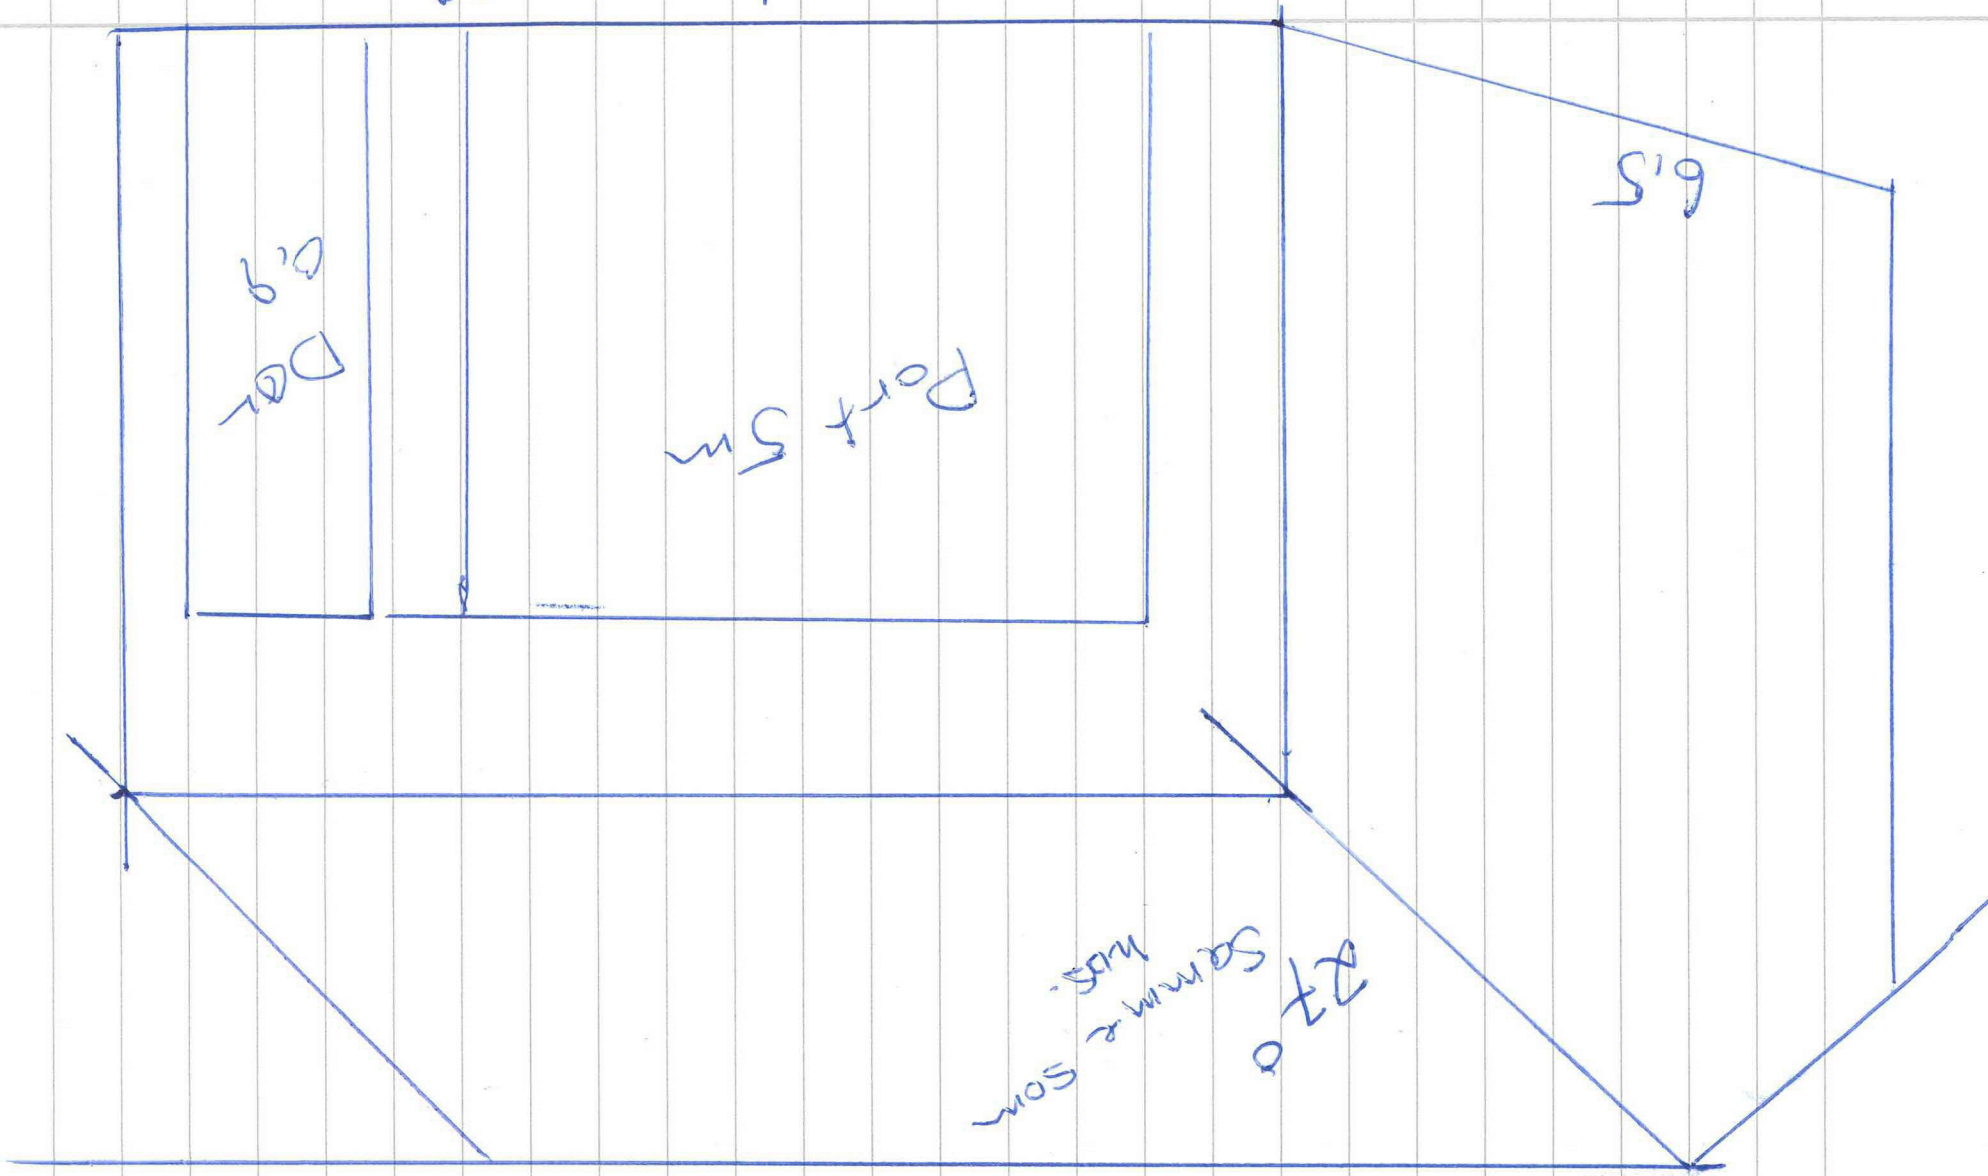


Situasjonskart -		Dato: 02-03-2020
		
		Målestokk: 1:500 

36/2 - Kringedelen.



Mat ven  
↑

10m

6,5

Port 5m

Dør 0,9

270°  
Sælmur & Søm.  
Hæst.