

Situasjonskart -


Dato: 28-11-2019



Målestokk: 1:5 000



# Snitt A-A

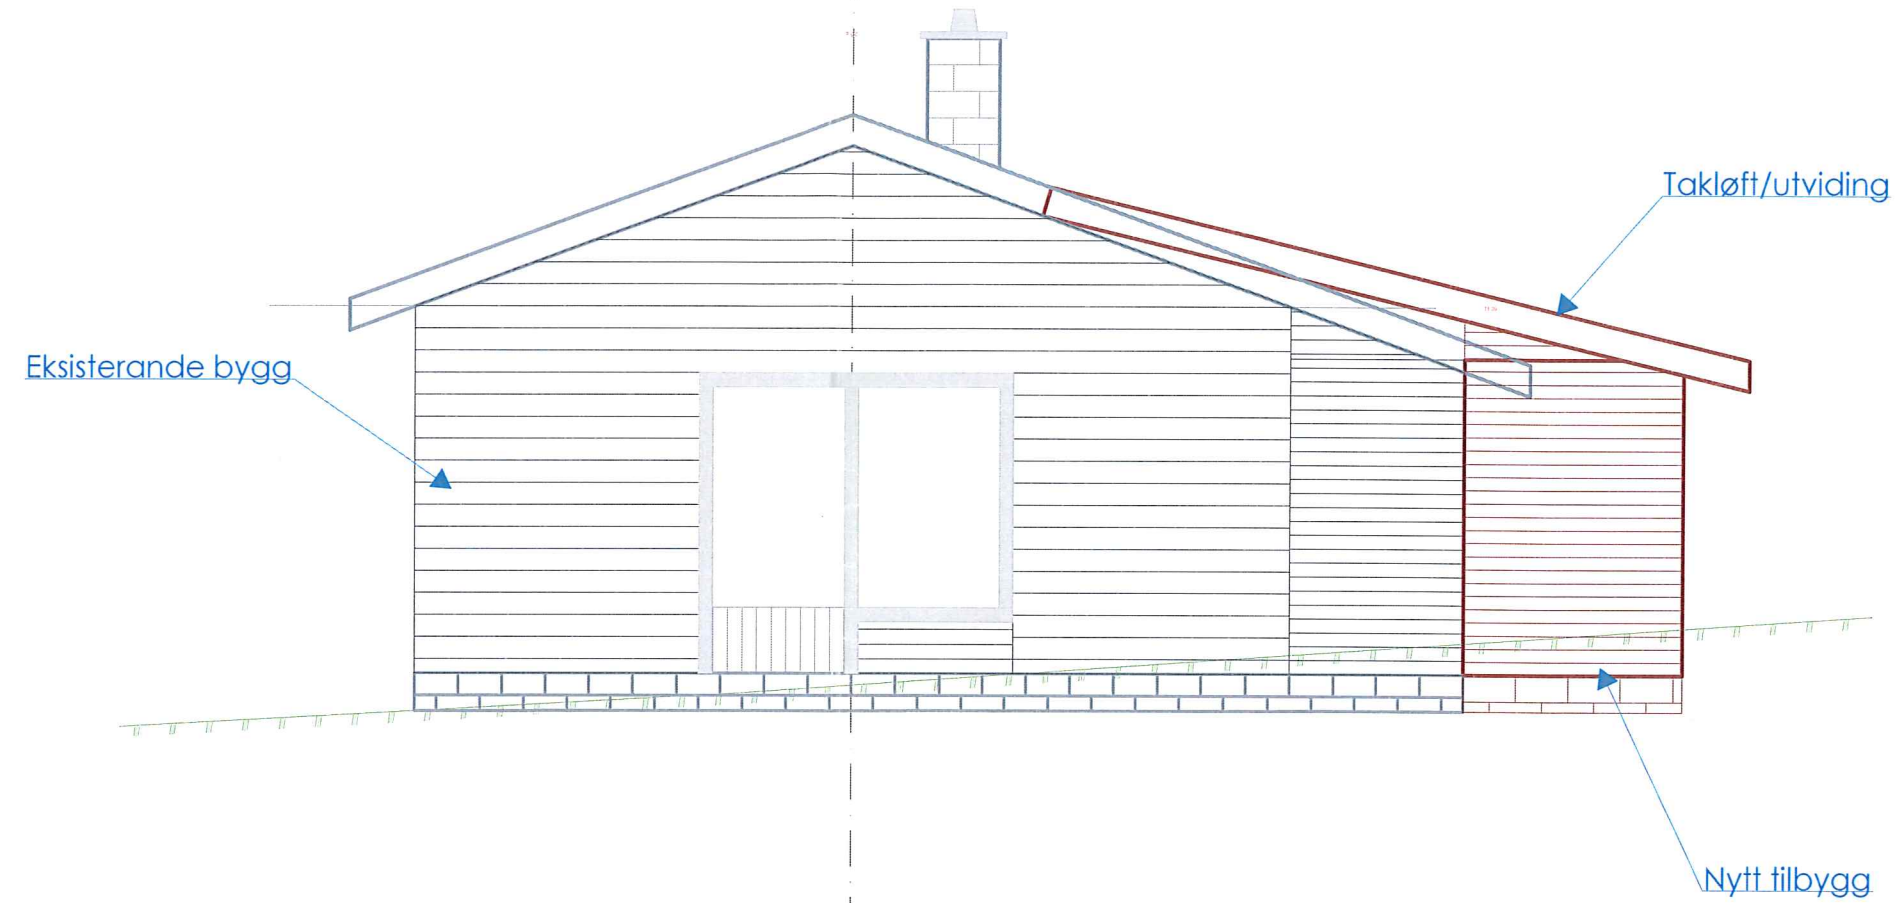

Dato	21.11.2018	Konstr./Tegnet	sh	Godkjent	Målestokk	1:50	Epost: post@sh-oppvarmning.no Tlf 472 99 092	
Snitt A - A Gnr 14, bnr 55, Herøy Tiltaktshavarar: Berit og Karstein Totland							Erstatning for:	Erstattet av:
Henvi/sning:							Beregning:	301
Masfjorden kommune								