


Reknes Byggefører
 Selvåg. Tlf. 36 71 95
 5192 Hoveland

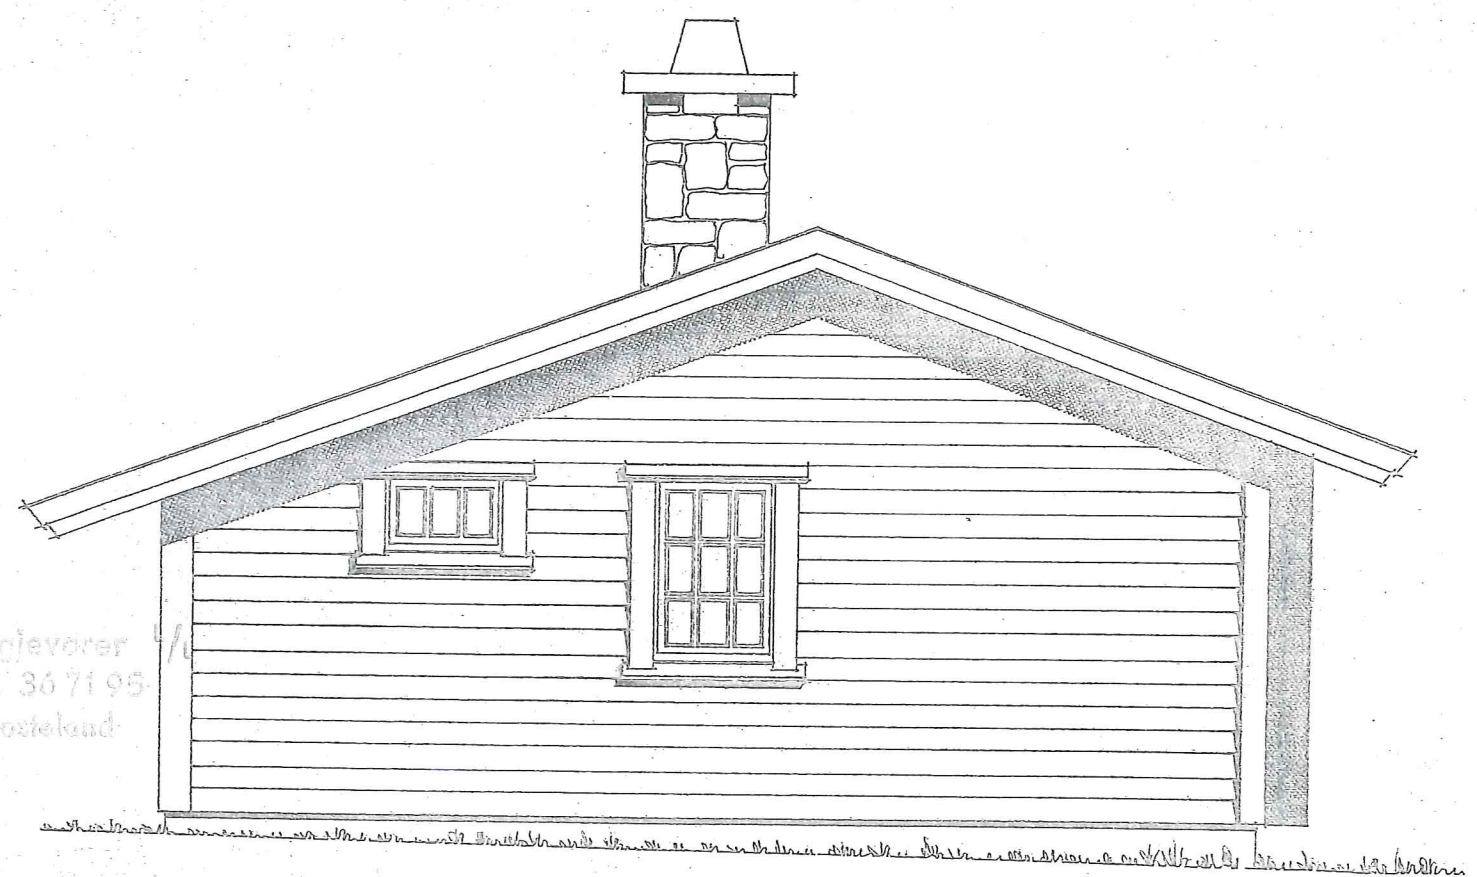

GR. FL. 66,36 M ²	BYGGHERRE.	MÅL	DATO		PROSJ. NR.
	FASADER	1:50	10-11-75		hytte TEGN. NR.