


SKITTEGNING FOR

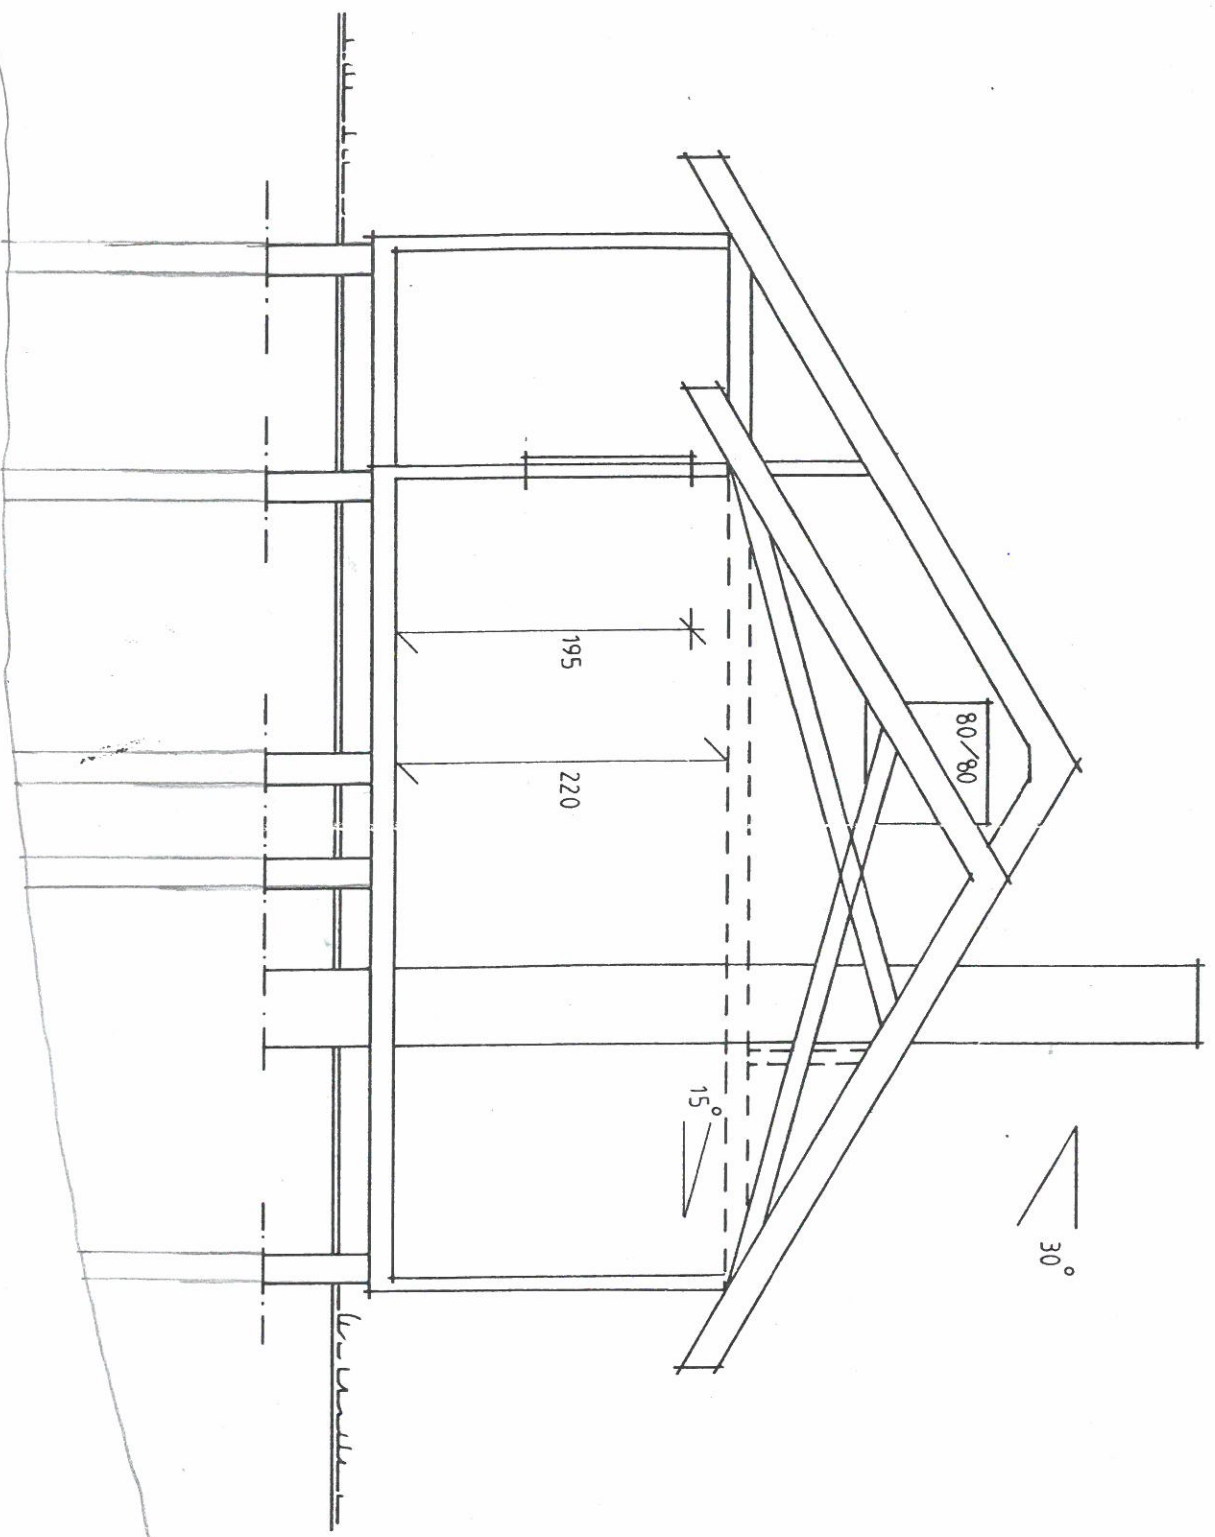

MÅLSTOKK: 1:50