

20/646-1

Søknad om dispensasjon

Masfjorden kommune

Duesundøy 02.07.20

Austfjordvegen 2724

5981 Masfjordnes

Gnr: 18	Bnr: 68	Stad: Duesundøy
Tiltakshaver:	Aina Sleire	
Adresse:	Duesundøy 8	
Postnr:	5986	Poststad: Hosteland

Saka gjeld:

Søknad om dispensasjon frå reguleringsføresegner på reguleringsplan på Duesundøy i samband med oppføring av garasje på eigen tomt.

Det vert søkt om dispensasjon frå :

Reguleringsføresegner vedteke i Masfjorden kommunestyre den 18.06.2009 som sak 55/09. §3 pkt 4 og 5.

Formålet med tiltaket:

Formålet med tiltaket er oppføring av garasje til fleire biler, samt lagringsrom på loft. Bygget er tenkt utforma som på vedlagte teikningar.

Grunngjeving for søknaden:

Tiltakshavar har behov for eit større areal til garasje og lagringsplass enn det som reguleringsføresegnene tilseier. Vedlagte teikningar syner ein tenkt frittliggande garasje som tilfredsstillar dette behovet. Denne garasjen er etter tiltakshavar si meining eit godt tilskot på tomten og vil ikkje virke skjemma eller dominerande på tomten eller omkringliggande.

Nord for tomten er det ikkje regulert inn tomter og på austsida av vegen vil eventuelle hus naturleg ligge på et nivå høgare, og vil ikkje vera sikthemma.

Vil og visa til §6 Fellesbestemmelser pkt. 5 og håpar med dette at rådmannen kan gjera unntak frå reguleringsføresegnene og innvilga denne søknaden.


Vedlegg: Teikningar fasade, plan og snitt garasje
Kartutsnitt som viser plassering av garasje

Med helsing



Aina Sleire

Tiltakshavar

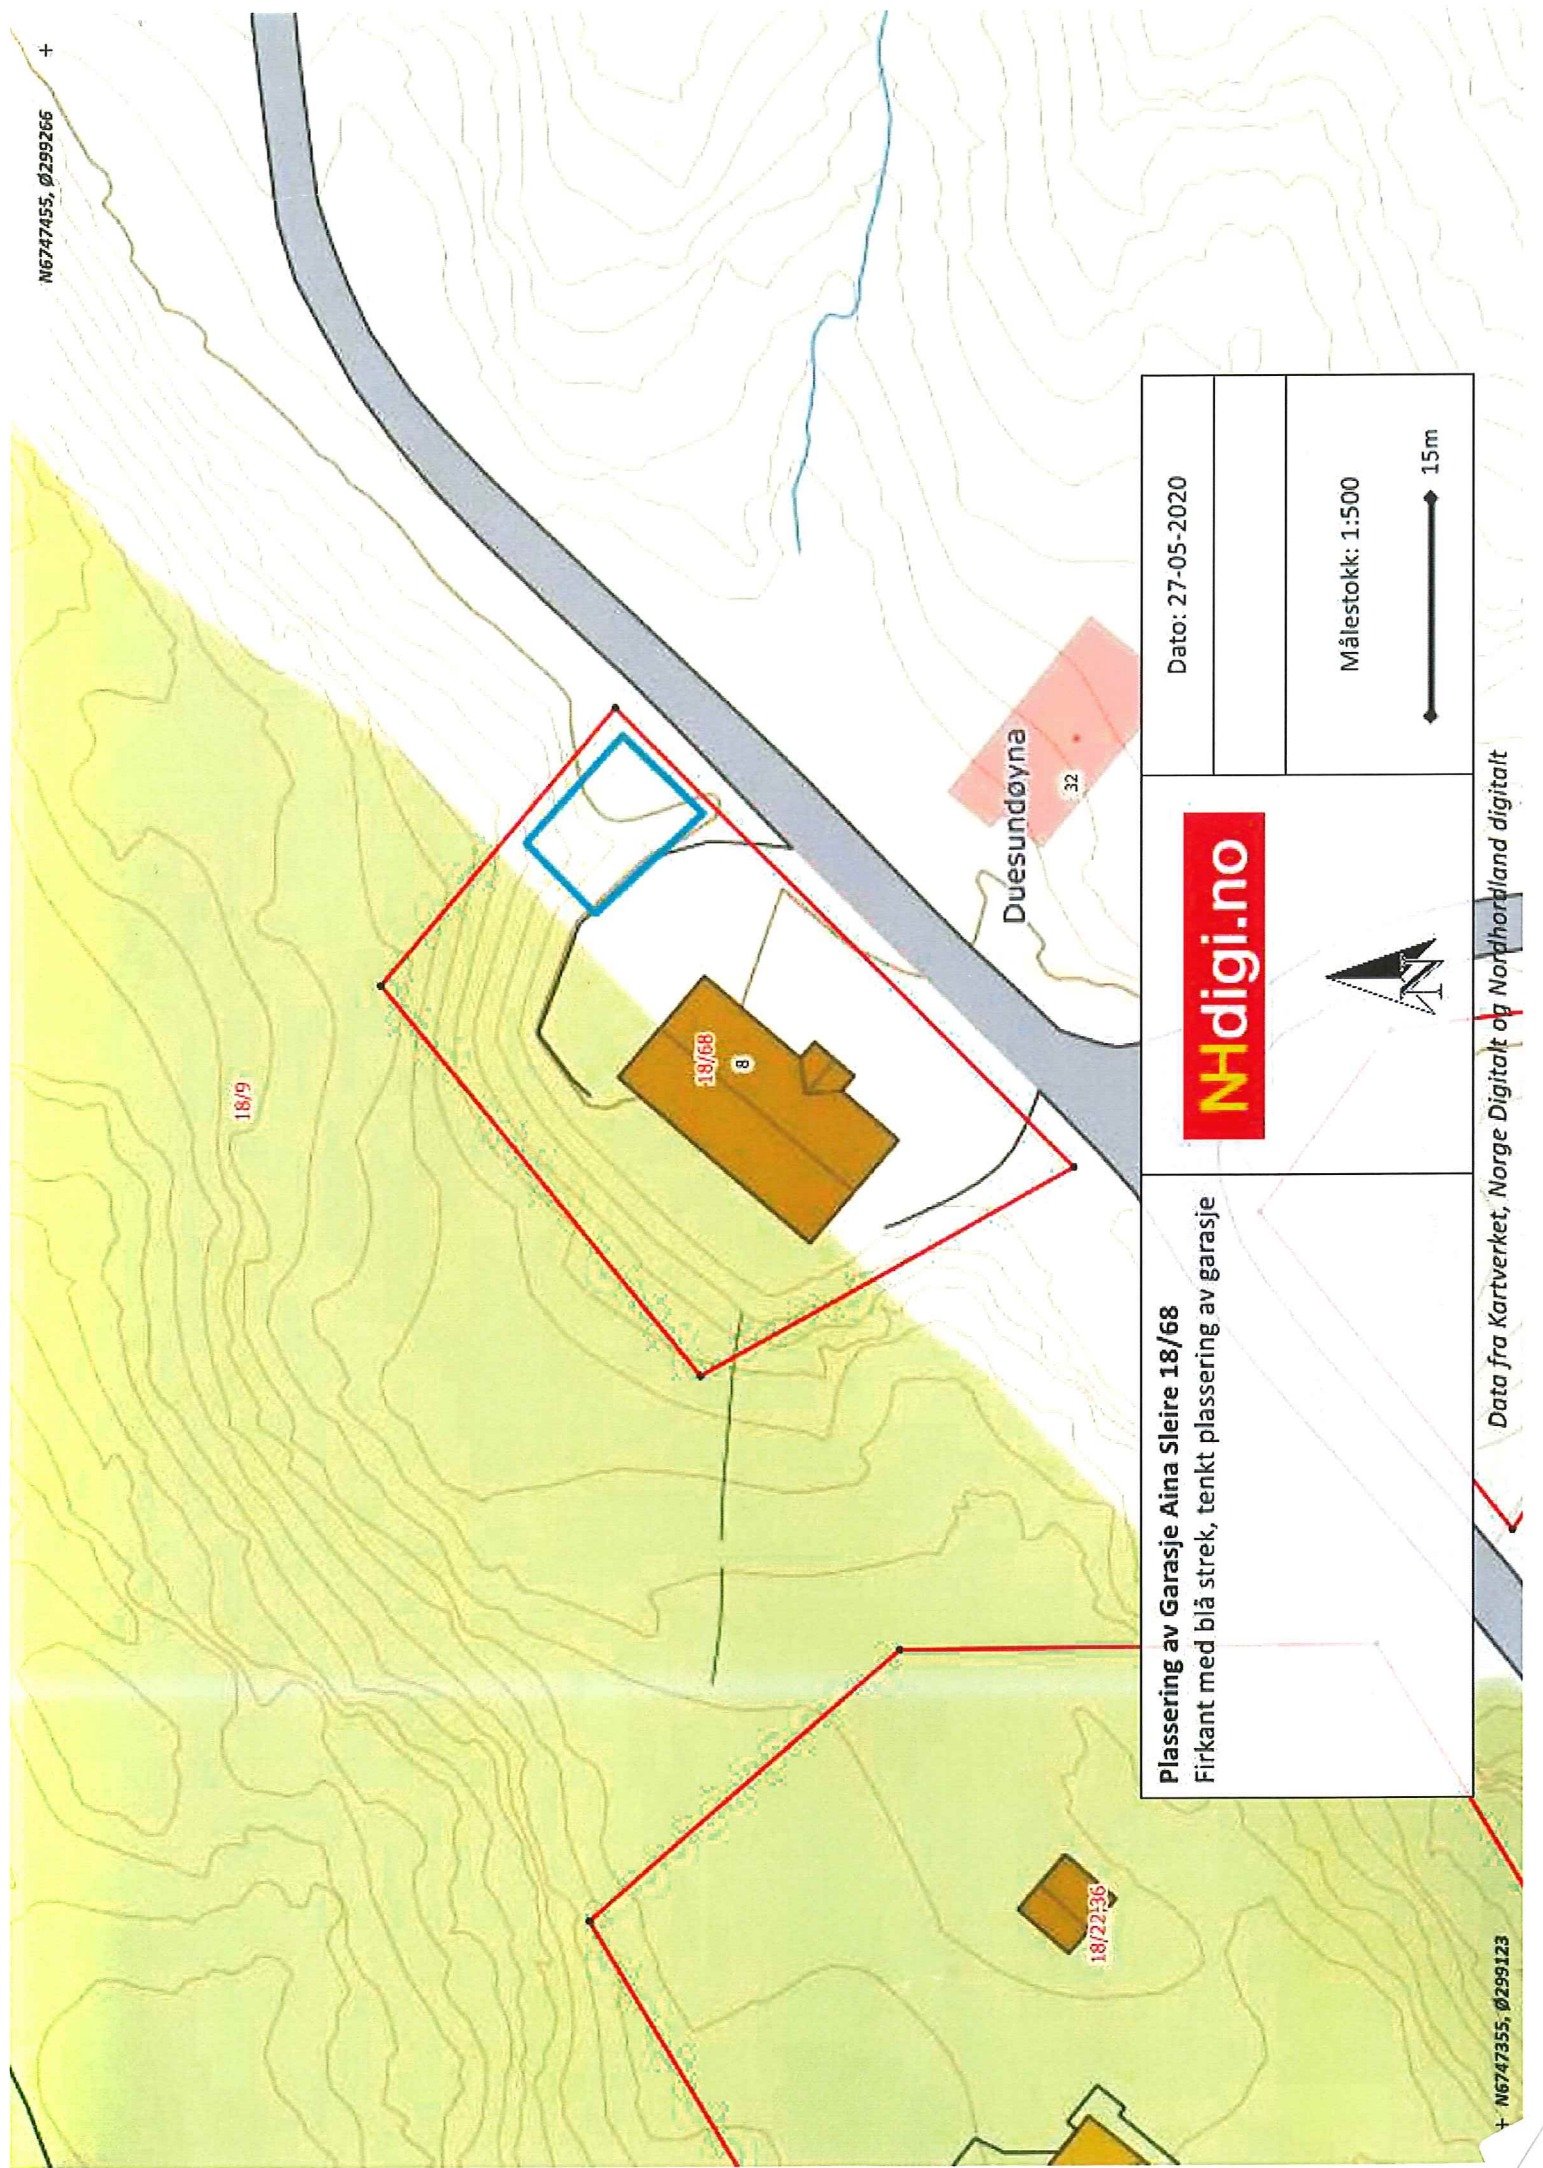

18/9

18/68
B

32


Duesundøyna

18/22136

Plassering av Garasje Aina Sleire 18/68
 Firkant med blå strek, tenkt plassering av garasje



Dato: 27-05-2020
Målestokk: 1:500
15m

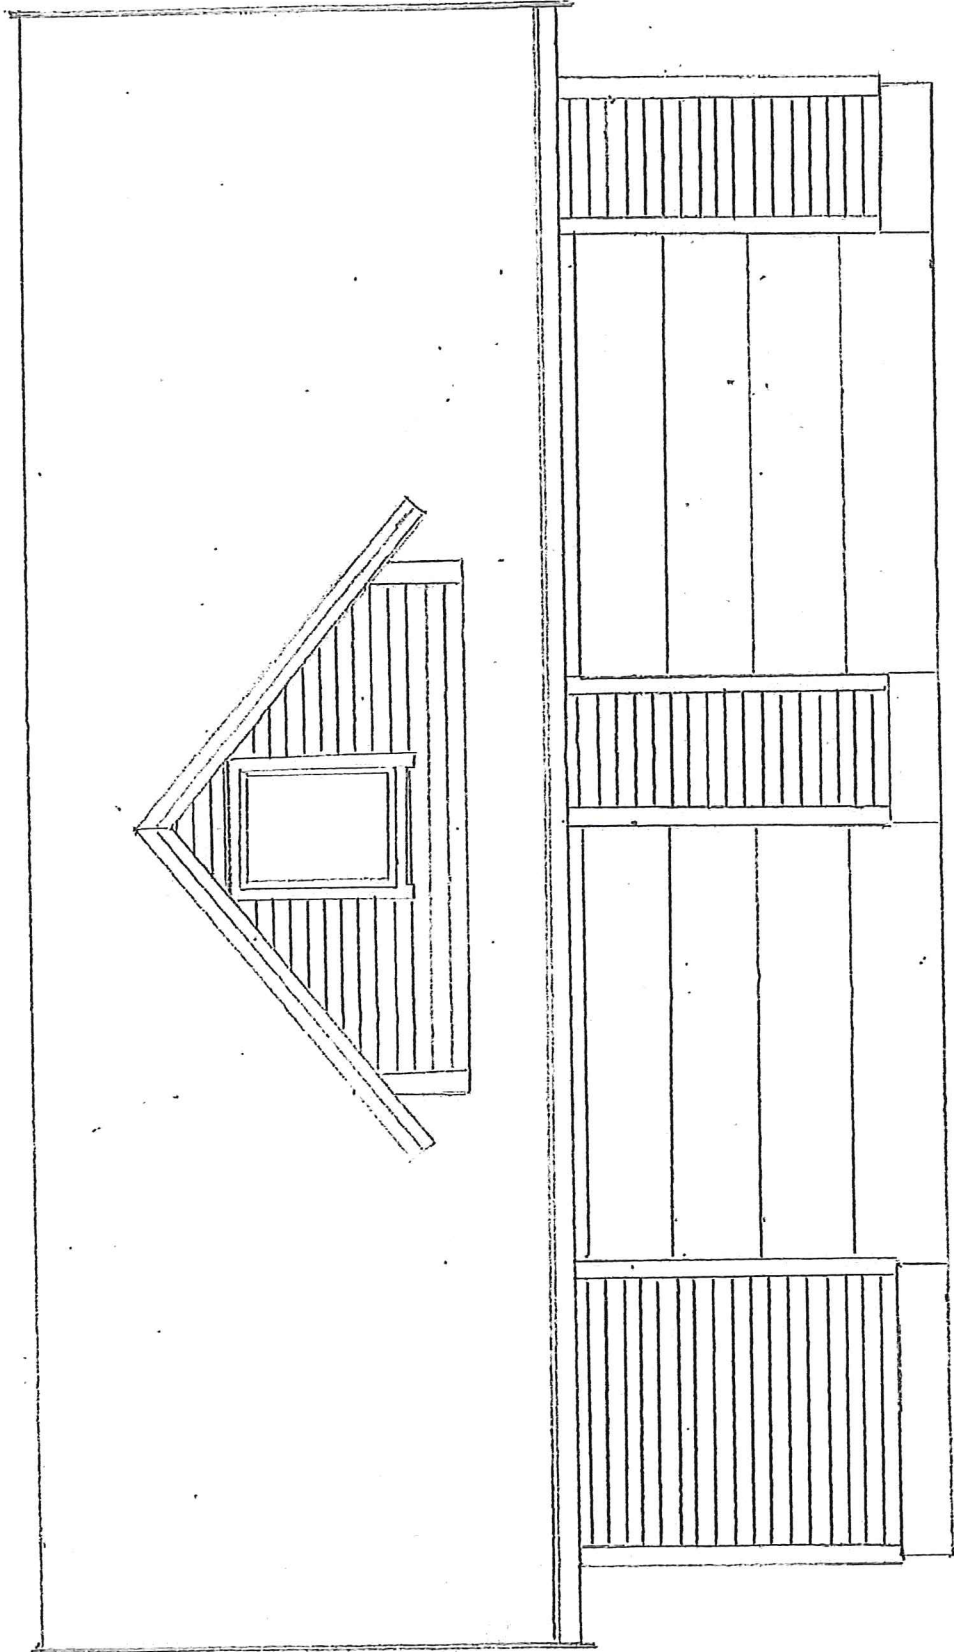


Garasje

FASADE

Byggh. Aina Sleire

1:50

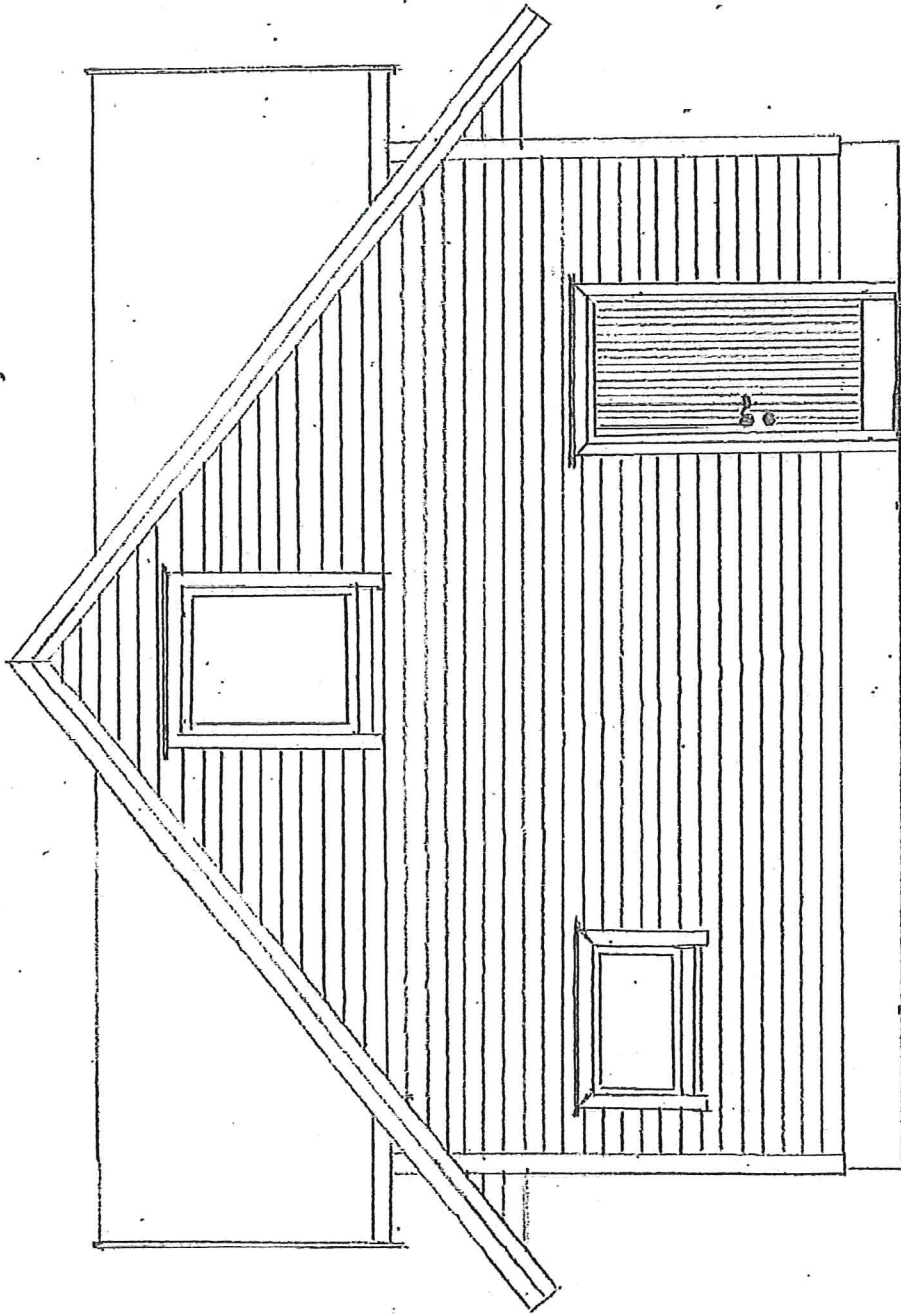


Garasje

FASADE

1:50

Byggh. Aina Sleire

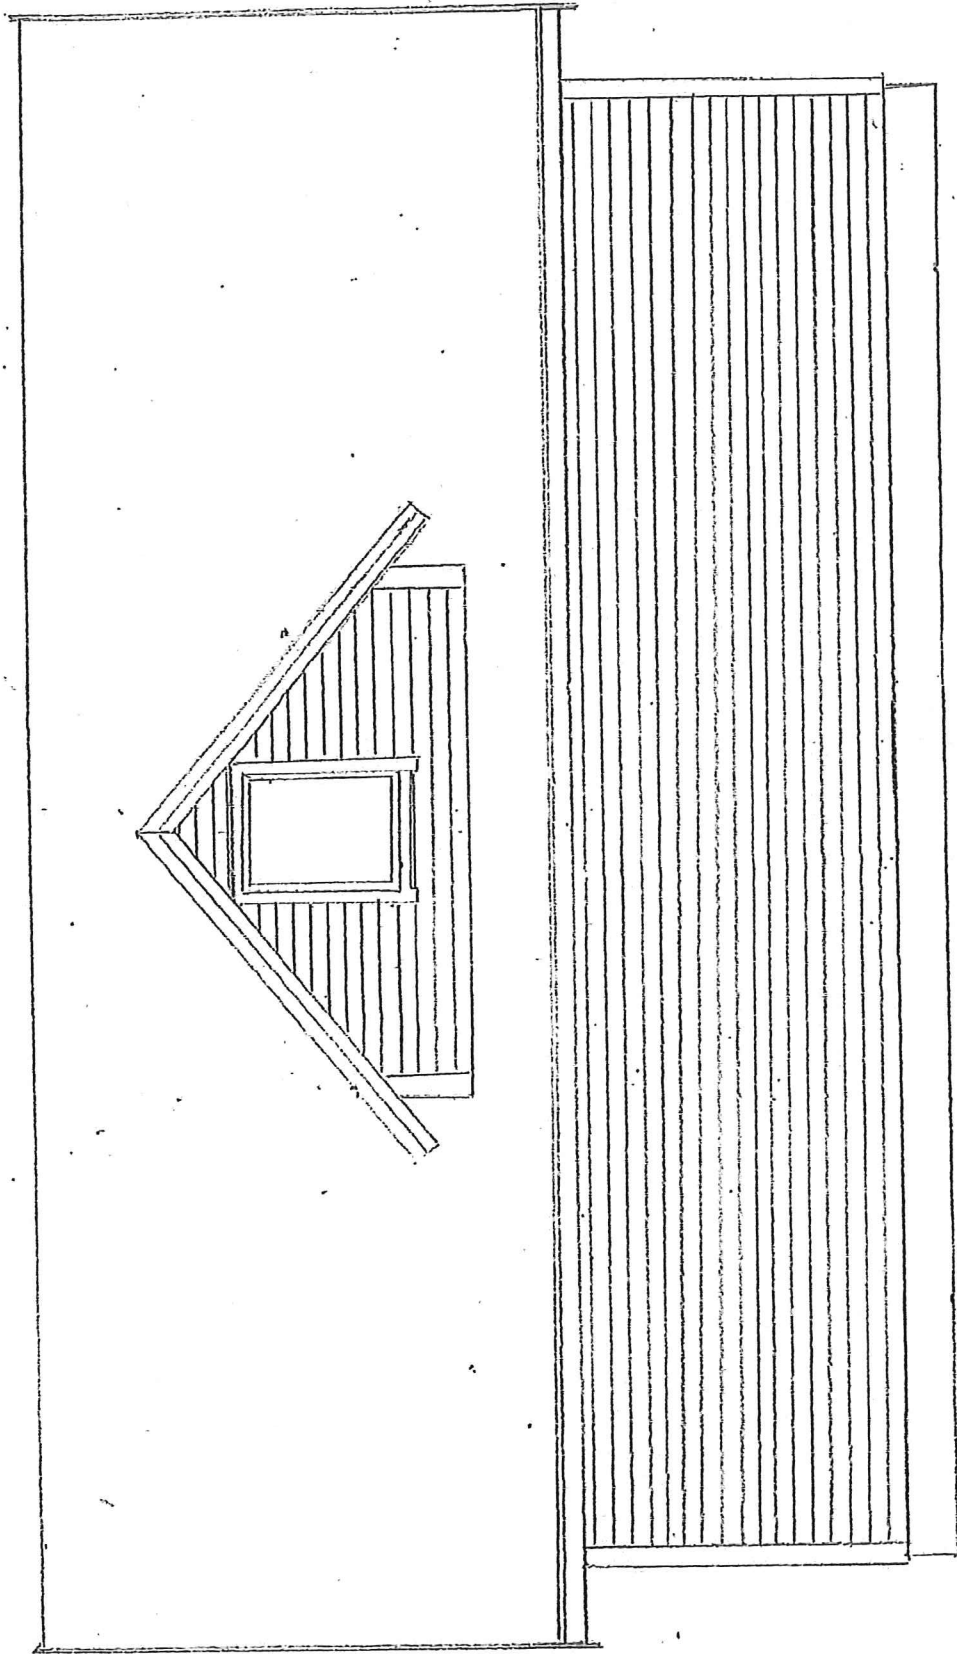


Garasje i. nær


FASADE

1:50

Byggh. v. Aina Sleire

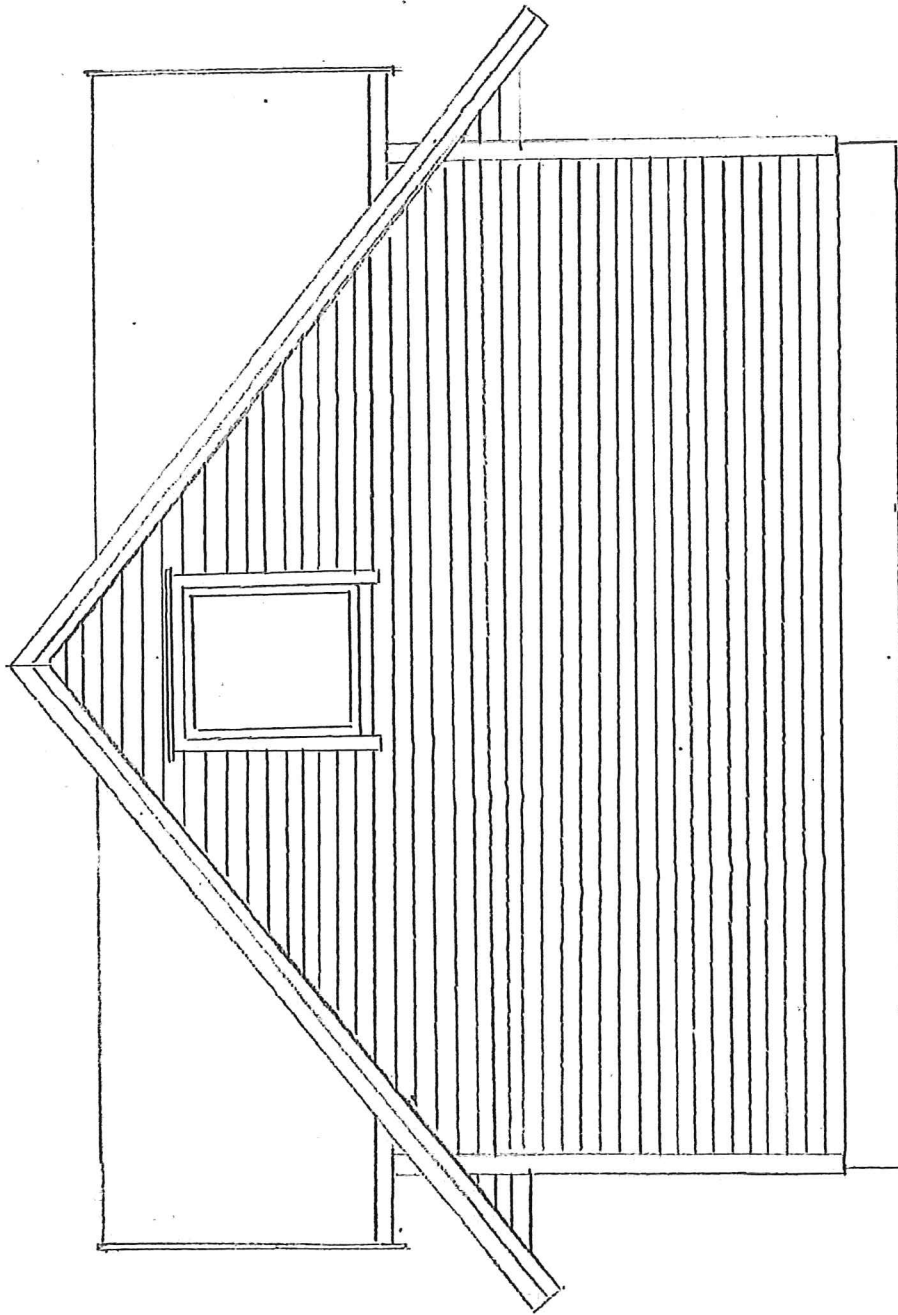

Garasje	
FASADE	1:50
Byggh.	Aina Sleire

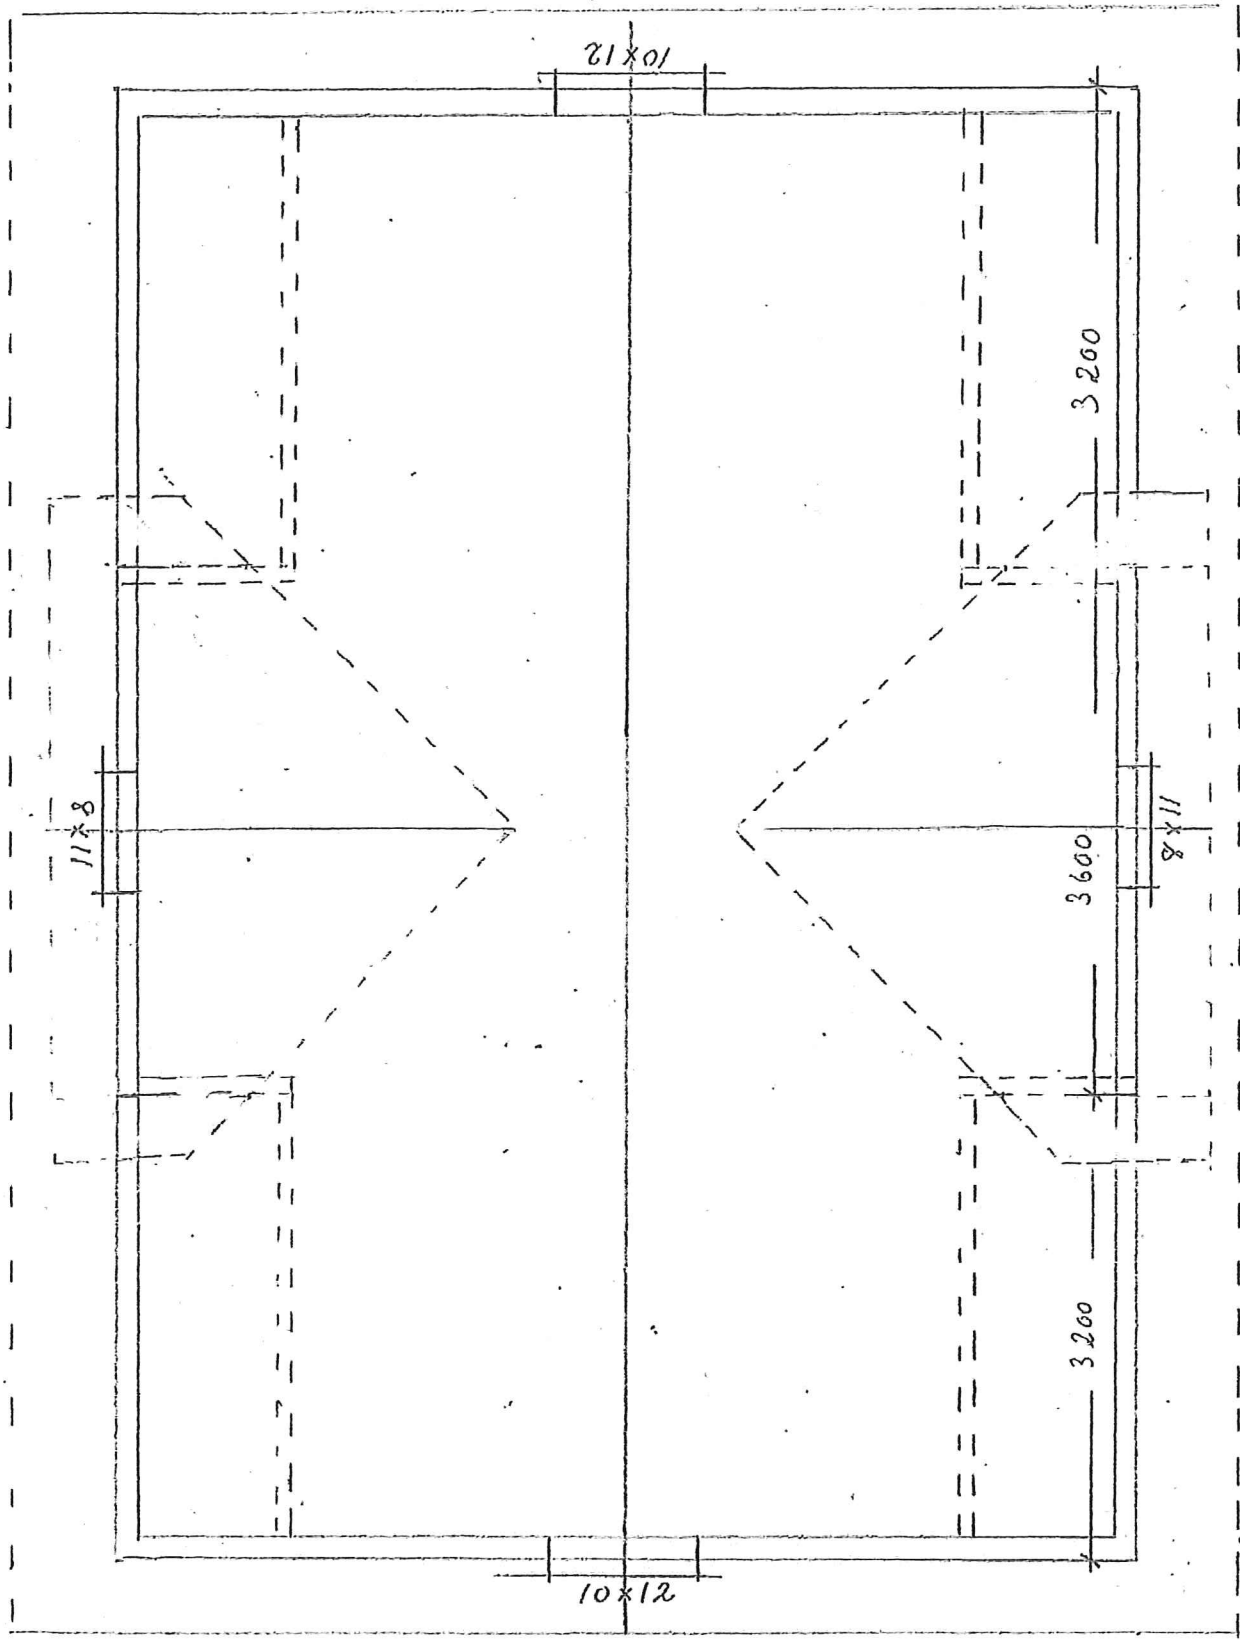


Garasje



PLAN 2. Ftg.

1:50

Byggh. Aina Sleire

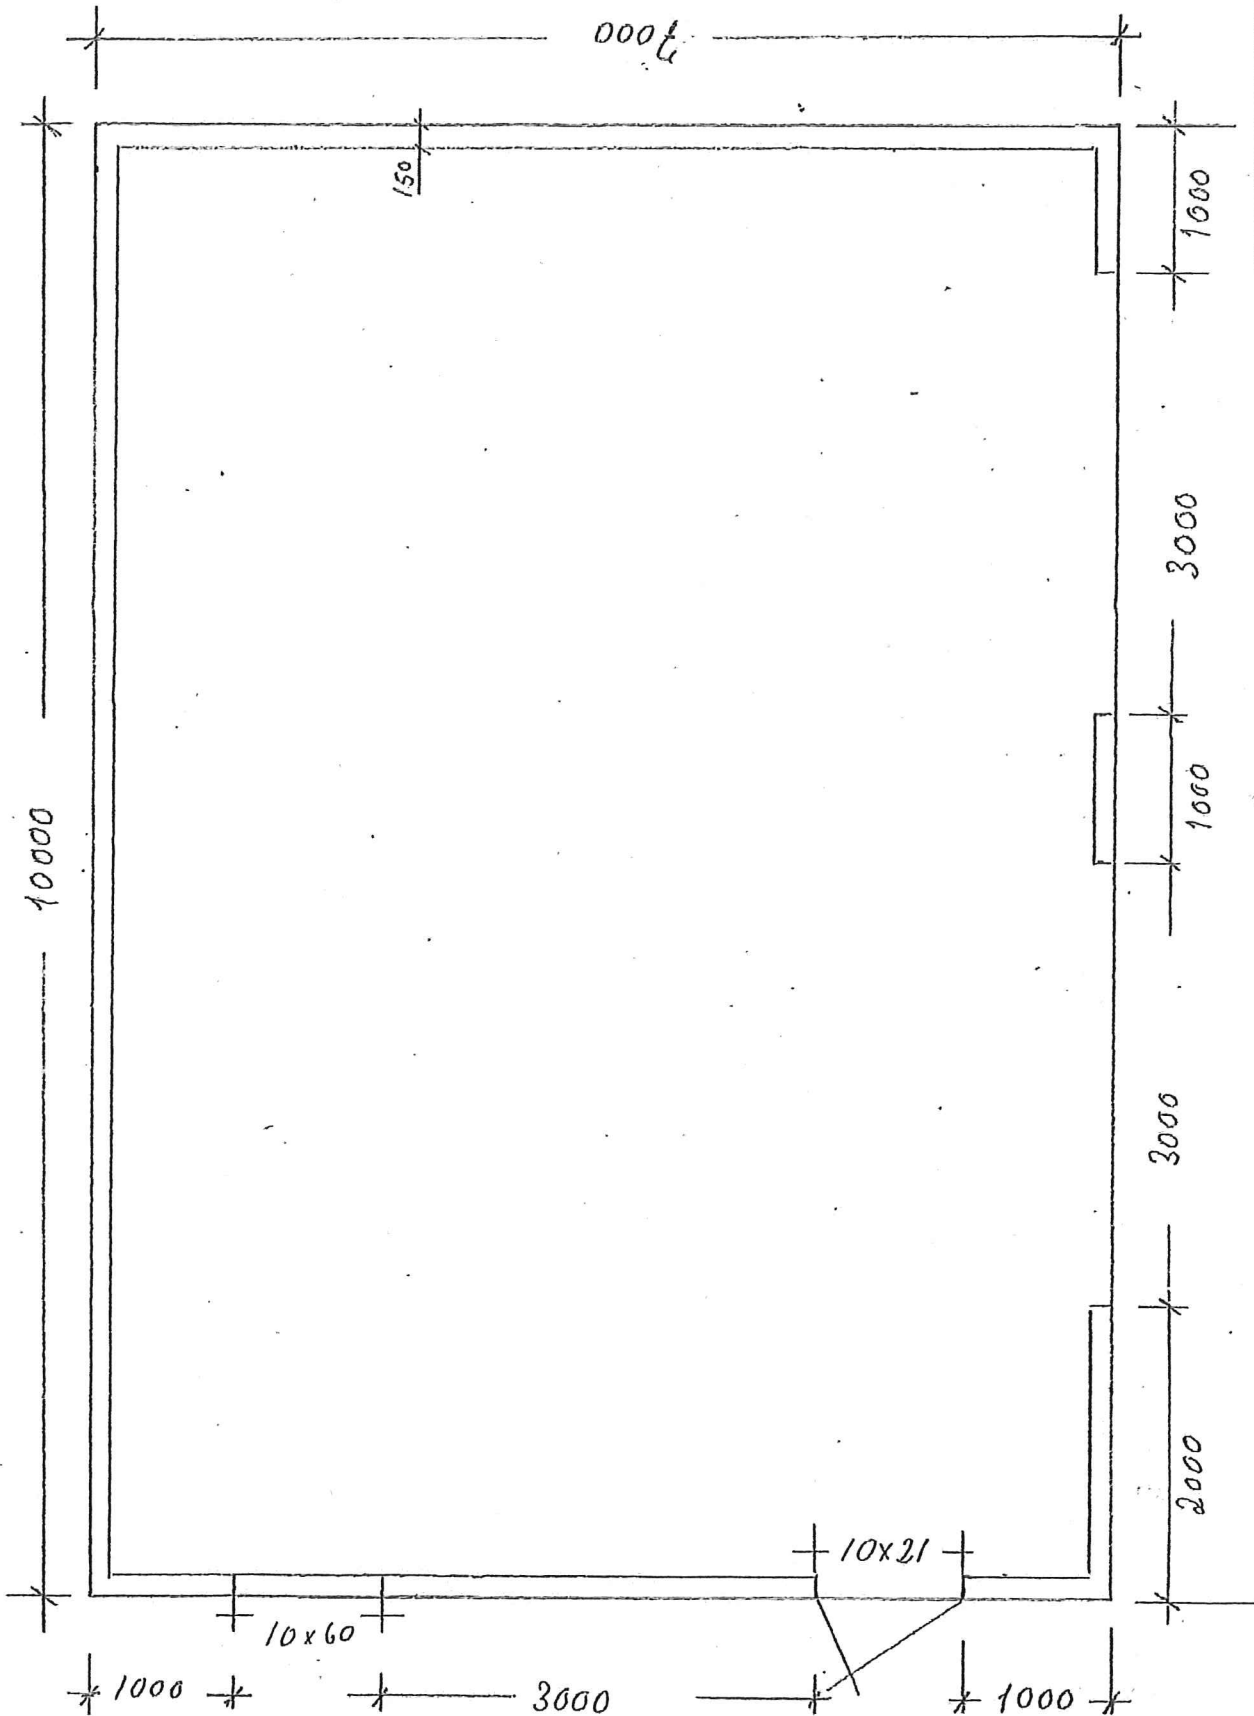

Garasje	
PLANTEIKNING 1. Etg. 1:50	
Byggh. Aina Sleire	

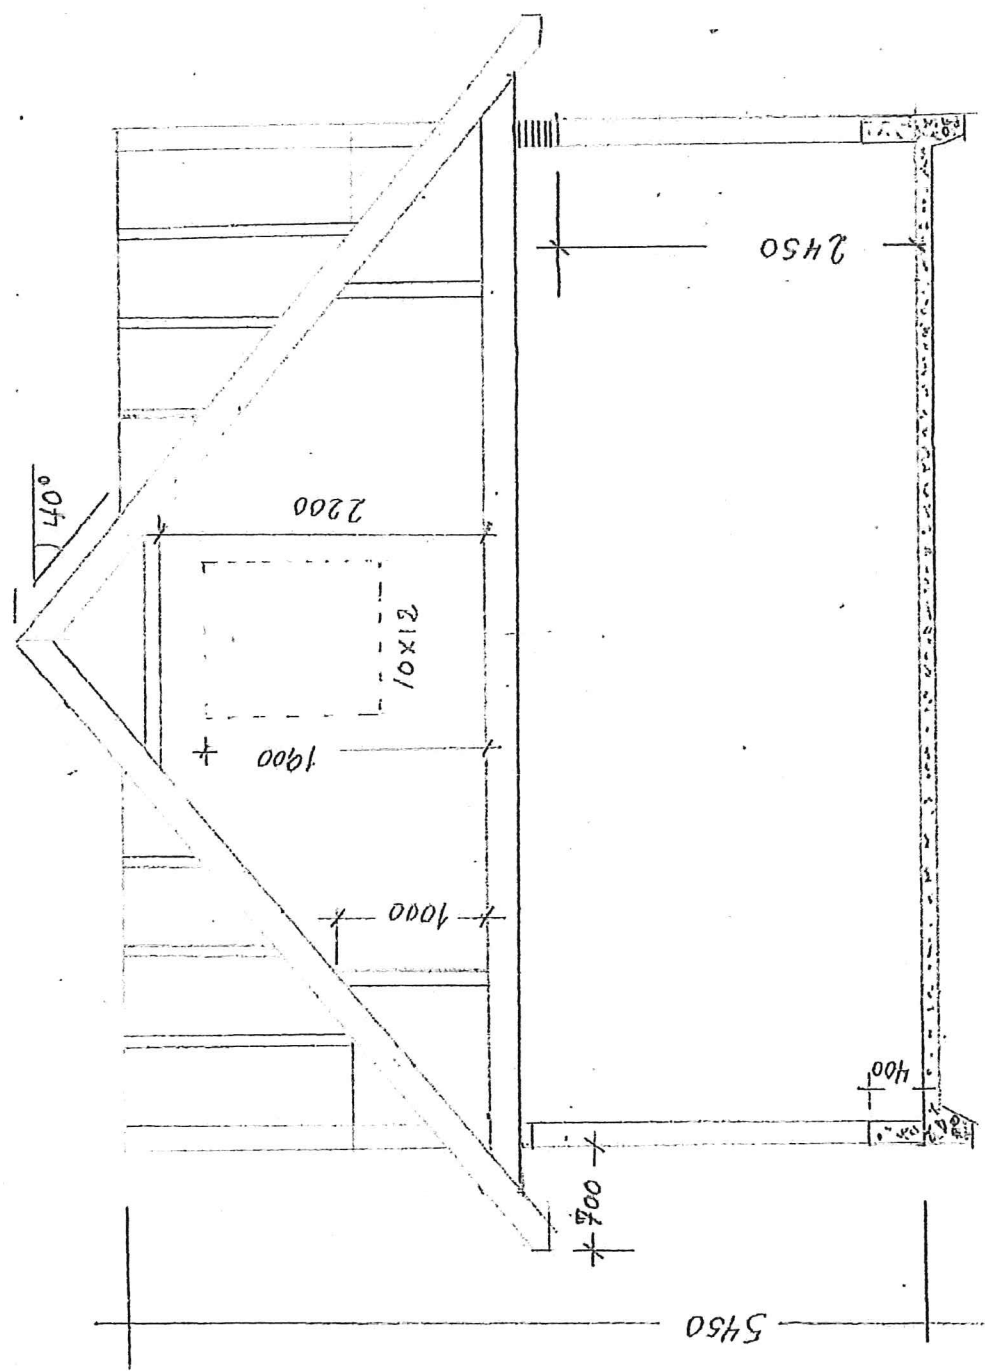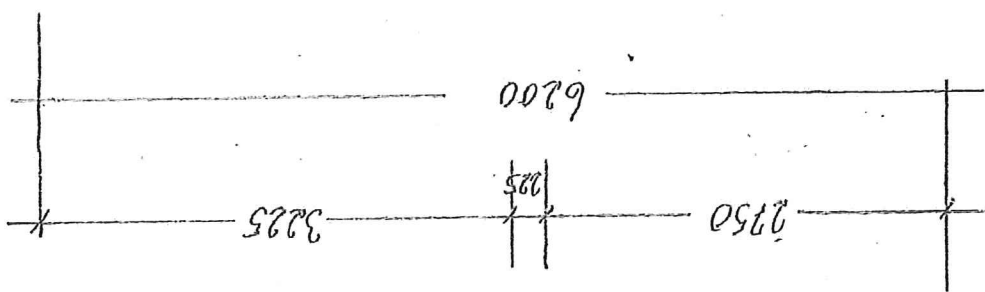

Garasje	
SNITT	1:50
Byggh. Aina Sleire	



Masfjorden kommune
Austfjordvegen 2724
5981 Masfjordenes

Kvittering

Innlevert nabovarsel

Den som har levert inn: Aina Steirre

Den som har motteke: Camilla Hjelmeland

Masfjordnes 07 / 07 - 20

