


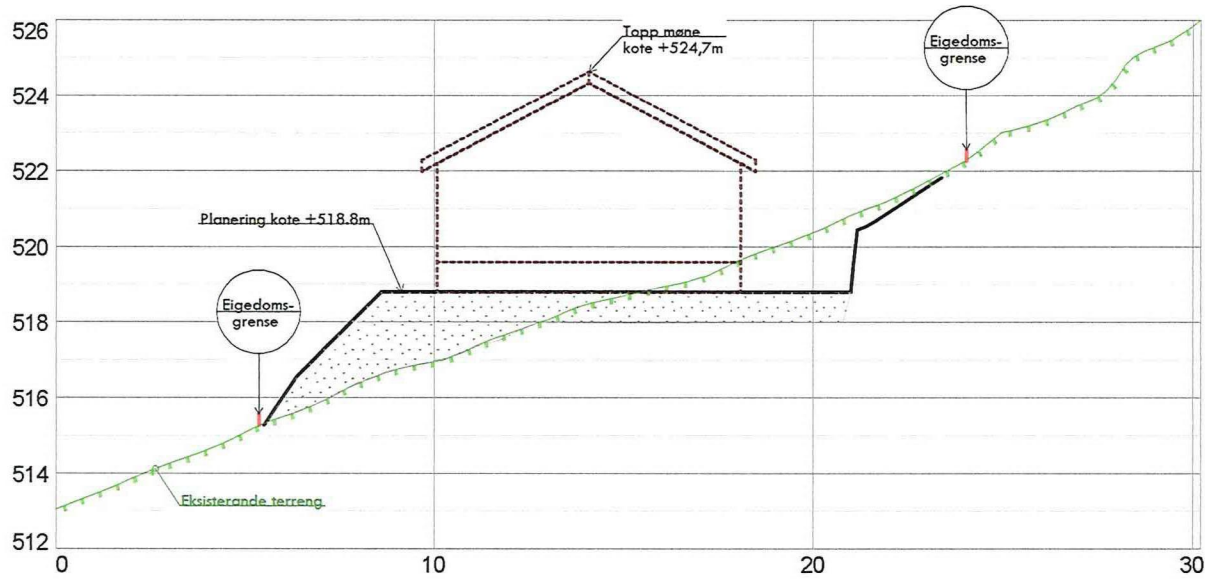


C-412


## Snitt A - A



## Snitt B - B

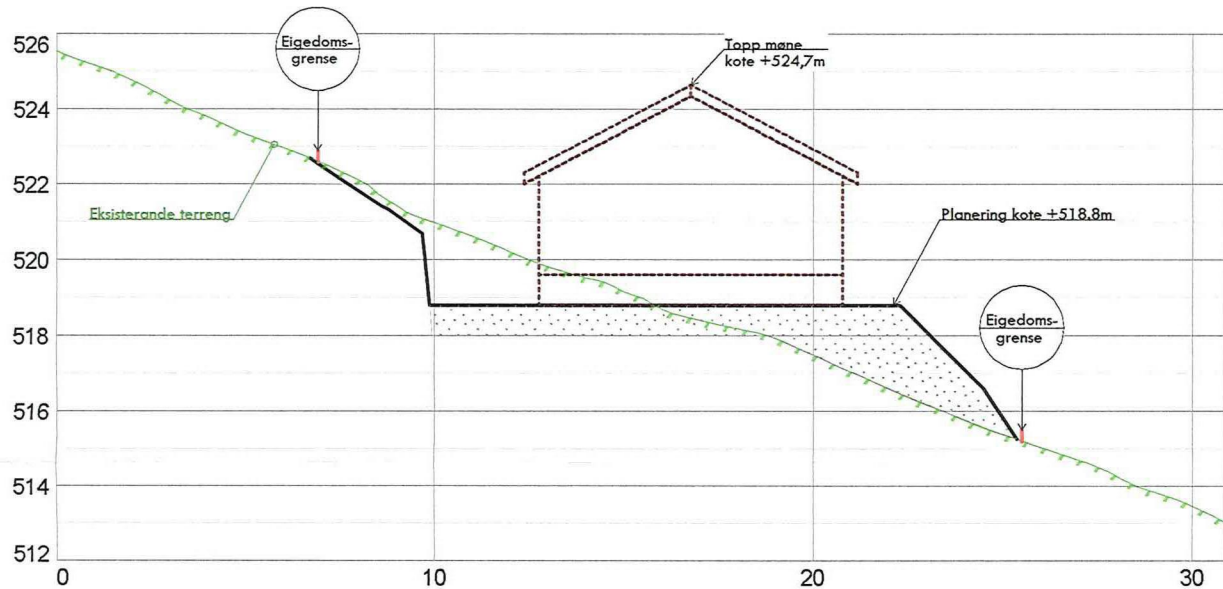

## Snitt C - C

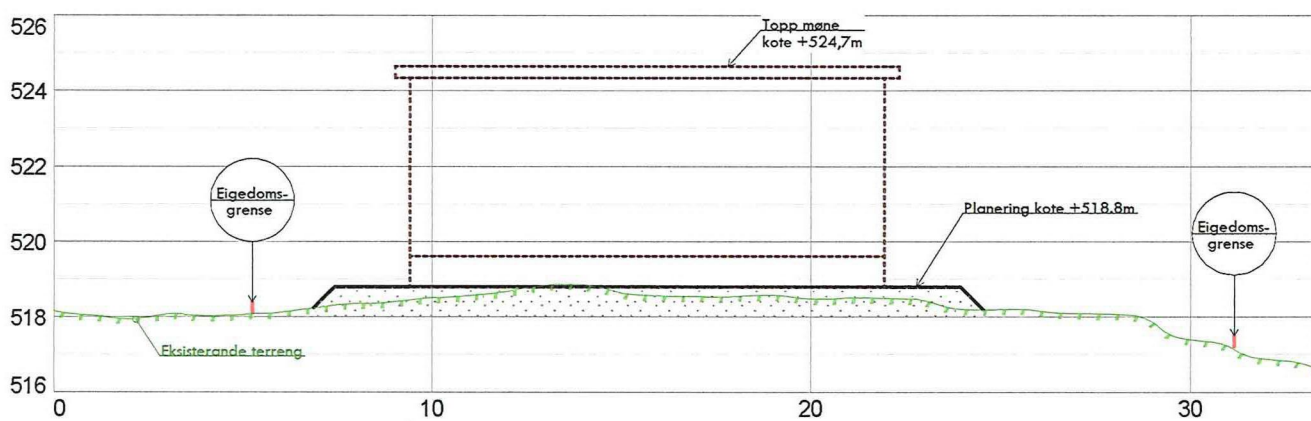


REV. ANT. REVIDERING GJELDER SIGN. DATO

		<b>Kartgrunnlag:</b> <small>Kilde basiskart: Masfjorden kommune          Koordinatystem: Eurof 89/UTM sone 32          Høydetsystem: NN 2000          Dato basiskart: 23.06.2020</small>	
TEGNET	sh	<b>Masfjorden kommune</b> <b>Hammar Kameratane AS</b> <b>Hella 60</b> <b>5936 Manger</b>	
KONTR.		<b>Snitt sit.lan ny hytte Stordalen</b> <b>Gnr 50, bnr 52</b> <b>Tiltakshavar: 3Neva AS</b>	
MÅL	1 : 200	SAK NR.	TEGN.NR.
DATO	28.06.2020		<b>903</b>
			REV.




C-5

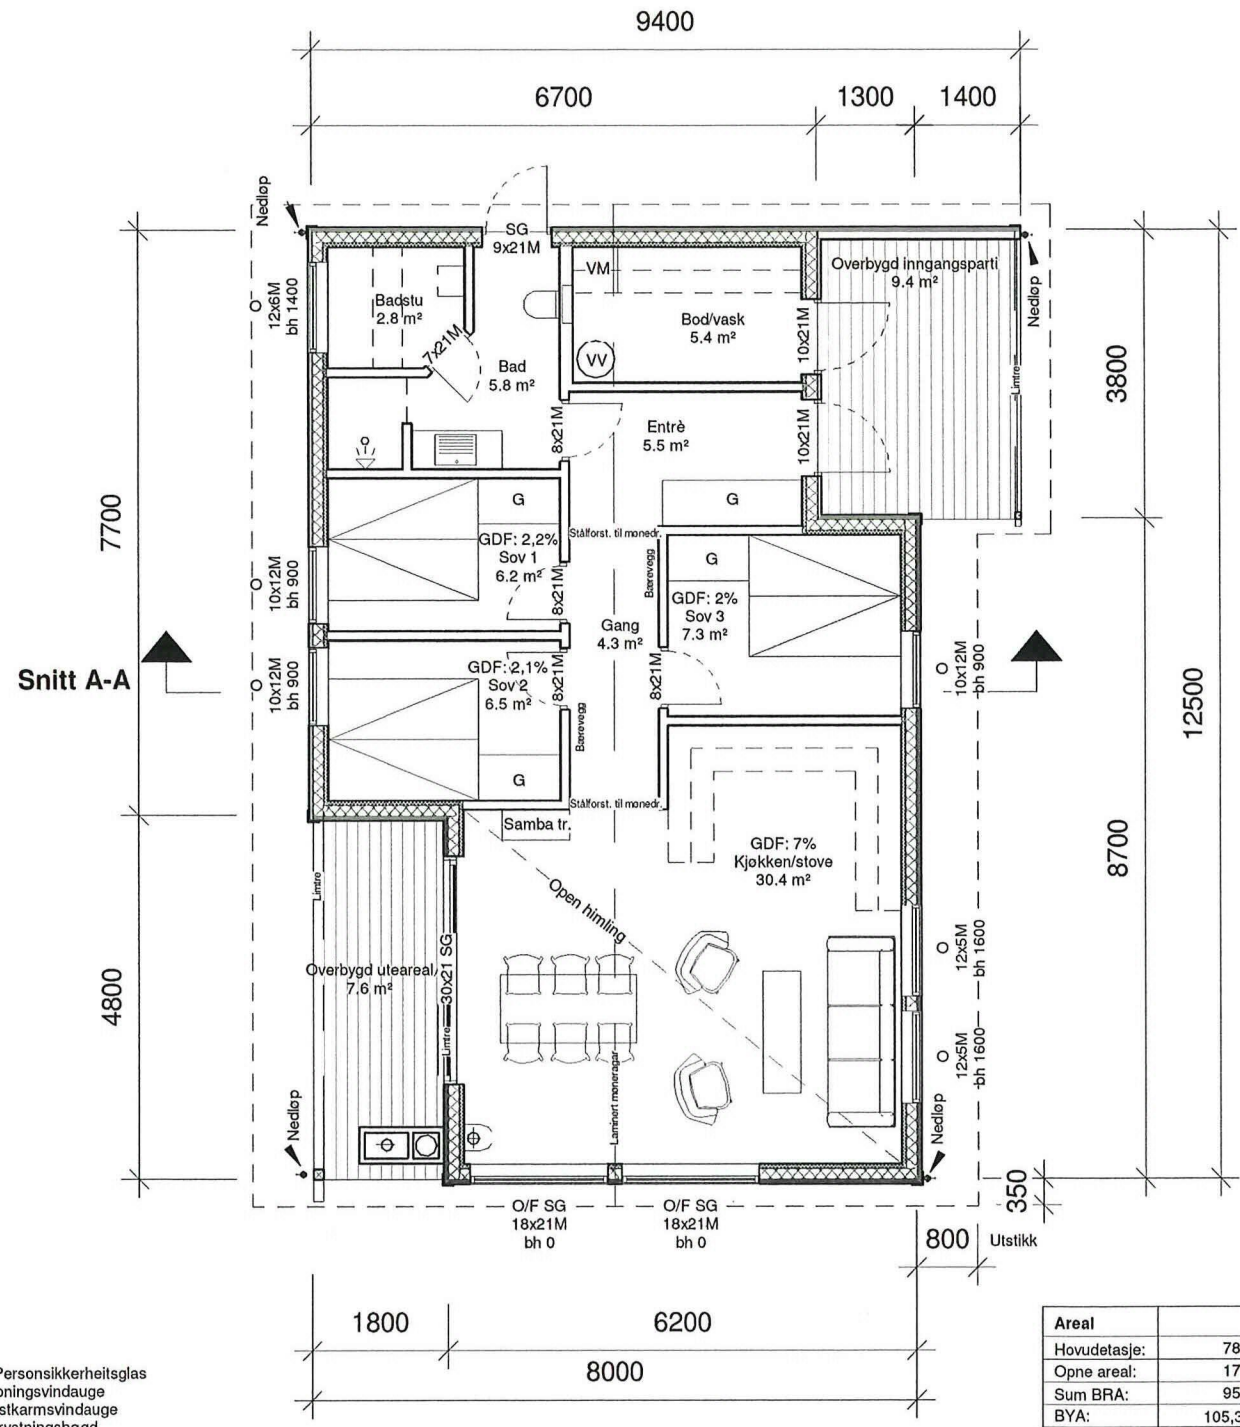

SG = Personsikkerhetsglas  
 O = Opningsvindaug  
 F = Fastkarmvindaug  
 bh = Brystningshøg  
 TF = Trinnfritt (maks terskelhøg: 25mm)  
 G = Garderobe  
 GDF = Gjennomsnittleg dagslysfaktor, min 2% iht. TEK 10/17

Areal	
Hovudetasje:	78m <sup>2</sup>
Opne areal:	17m <sup>2</sup>
Sum BRA:	95m <sup>2</sup>
BYA:	105,3m <sup>2</sup>

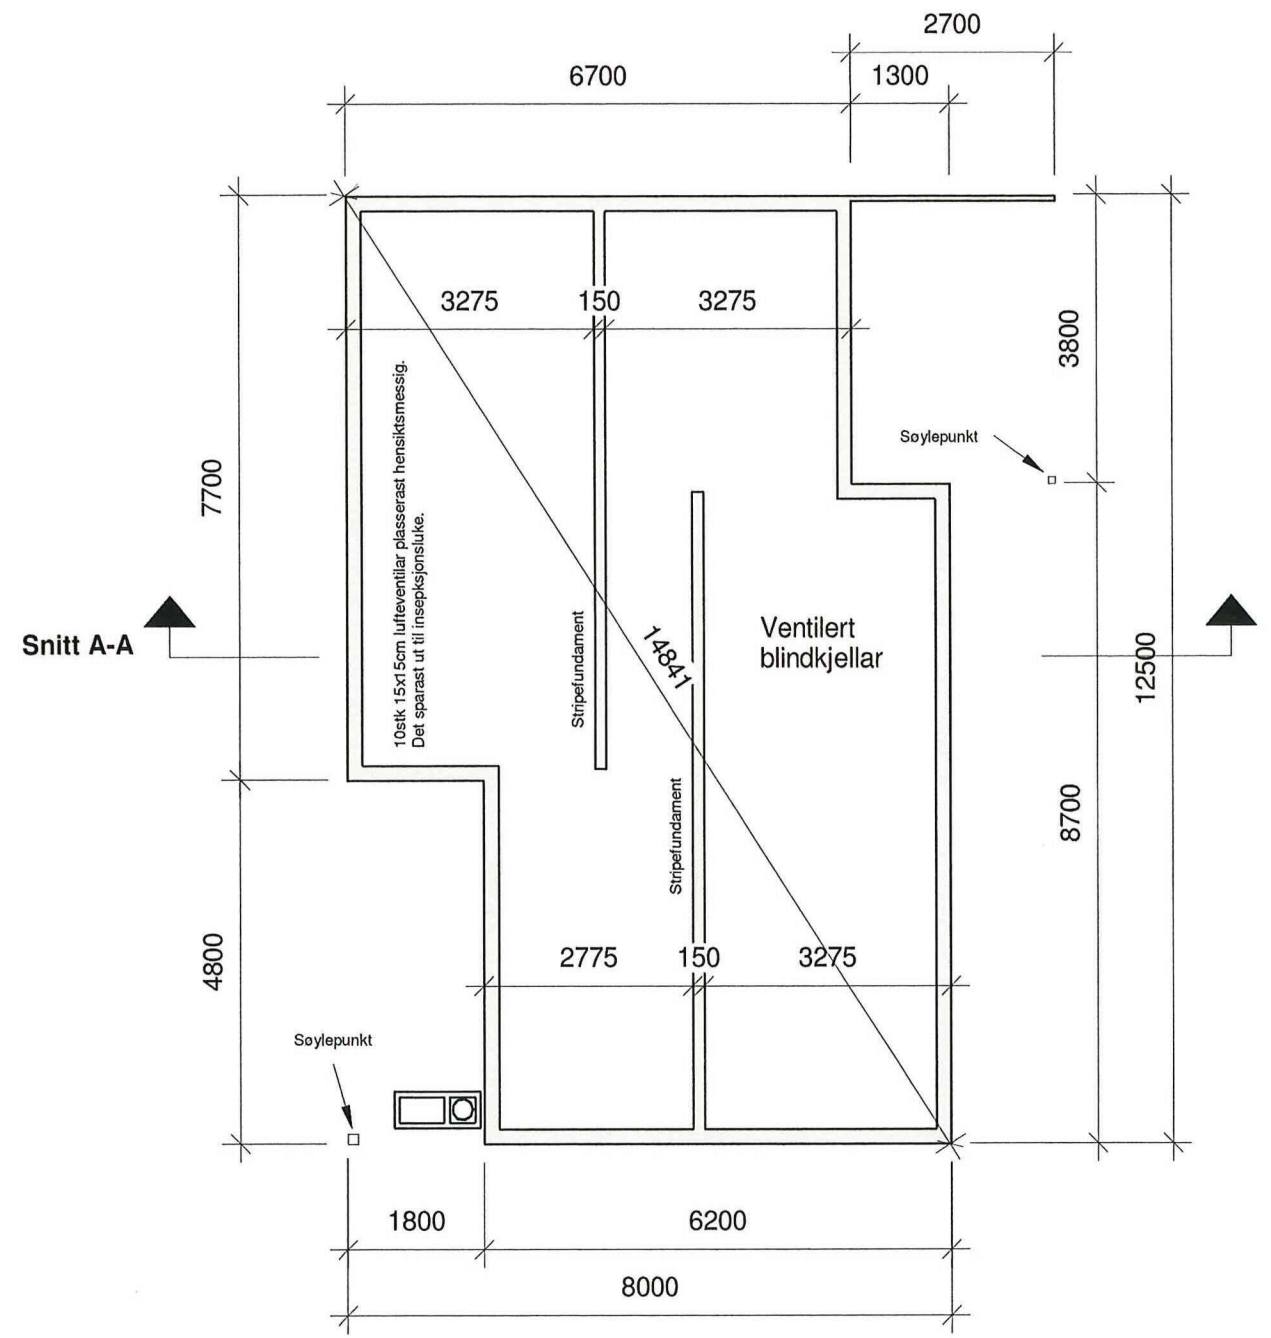


**Blindkjellar**

**Hovudetasje**


Fase: Byggesøknad	Tegnet: MT	Kontrollert:	Prosjekt-teiknings nr: 557-1	Dato: 11/06/20	Målestokk: 1:100	Format: A3
Blindkjellar Hovudetasje		Prosjekt: Hytte Stordalen Gnr 50 / Bnr 52		 <p><b>HAMMAR</b> KAMERATANE AS</p>		
Tiltakshavar: 3Neva AS Langhøyane 75, 5936 Manger		BIM koordinatør: Hammar-Kameratane AS Hella 60, 5936 Manger				

C-6

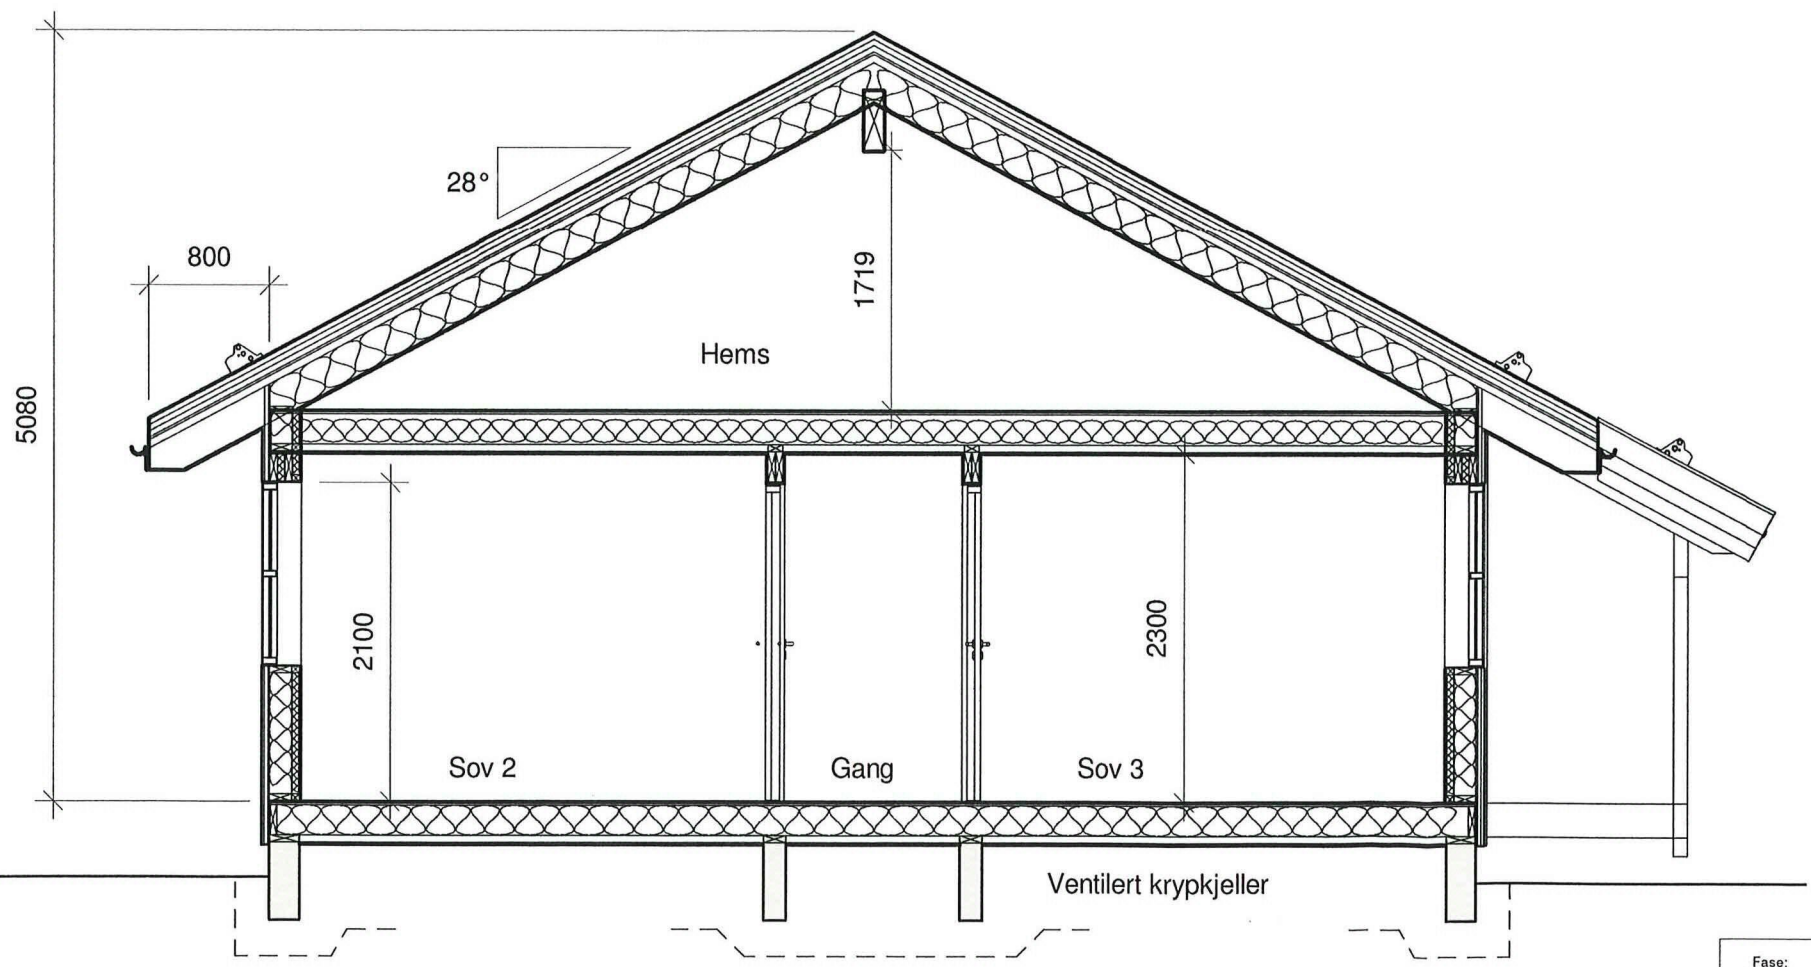

Snitt A-A

Snitt A-A

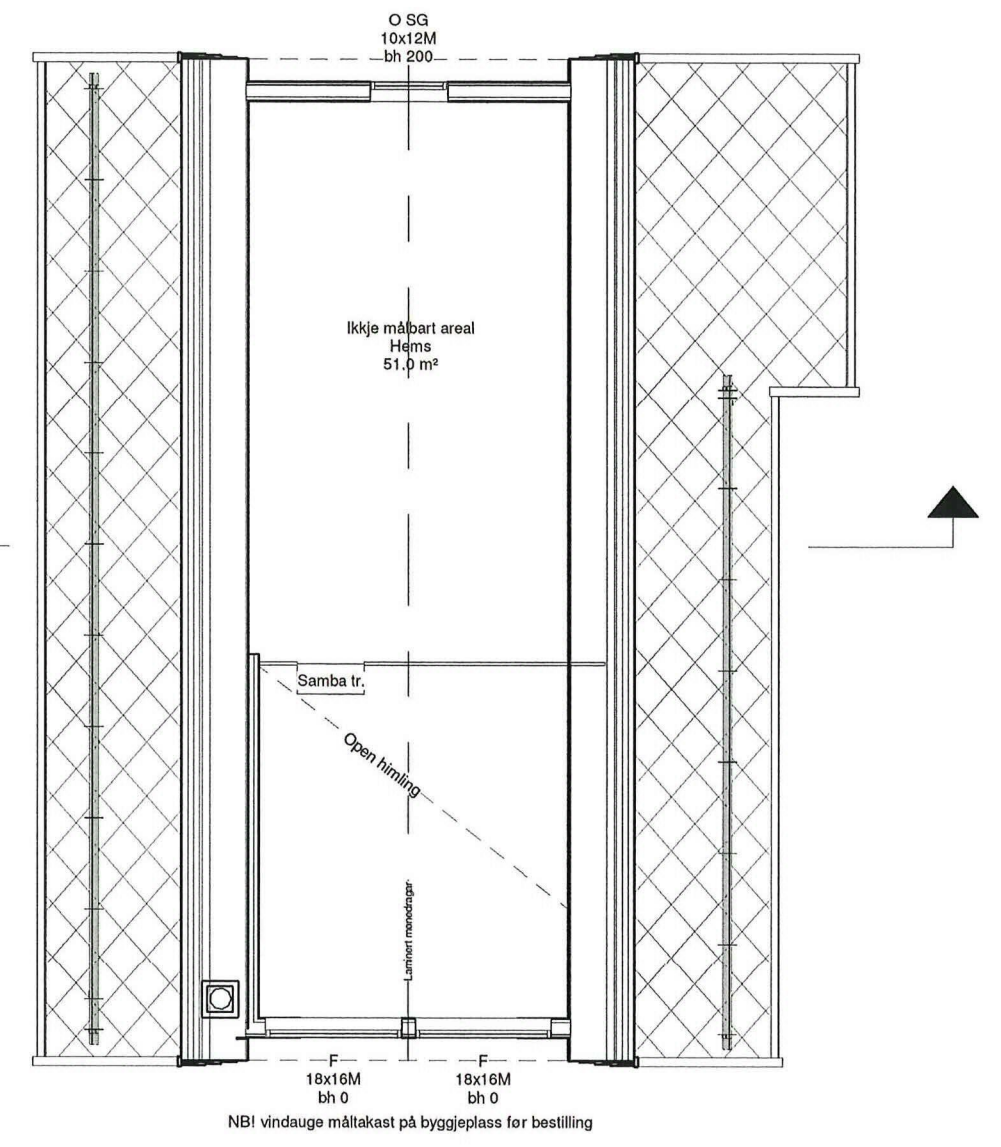


Loft


Fase: Byggesøknad	Tegnet: MT	Kontrollert:	Prosjekt-teiknings nr: 557-1	Dato: 11/06/20	Målestokk: 1:100/1:50	Format: A3
Tiltakshavar: 3Neva AS Langhøyane 75, 5936 Manger		Prosjekt: Hytte Stordalen Gnr 50 / Bnr 52		 BIM koordinator Hammar-Kameratane AS Hella 60, 5936 Manger kontor@hamm-kam.no 995 46 989		




C-7 ~~1-7~~

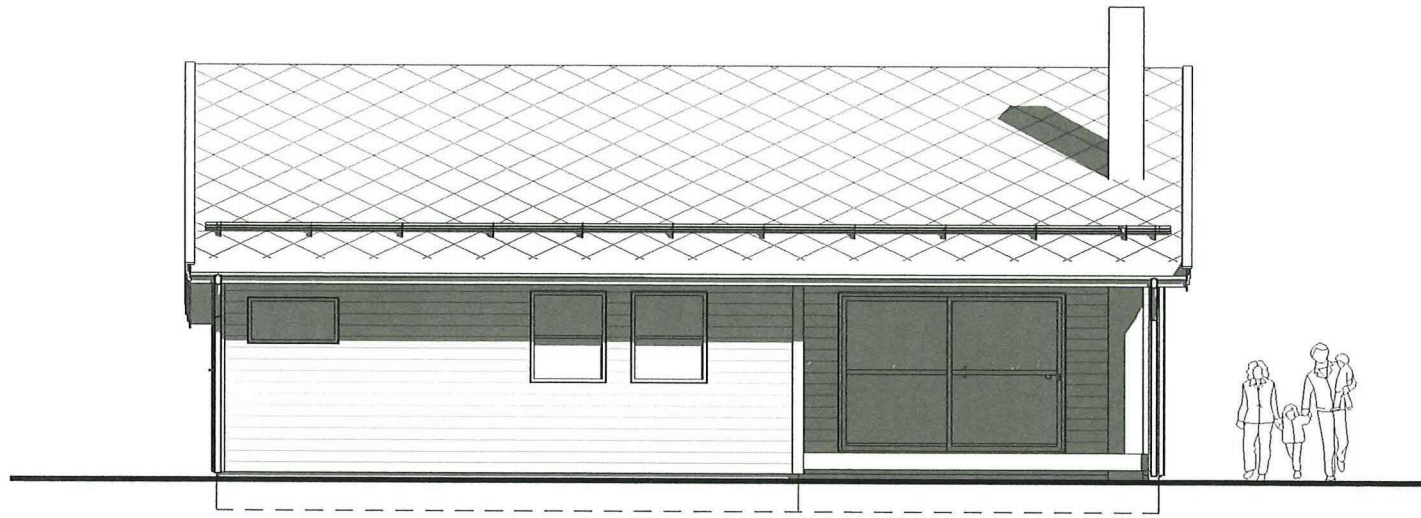


NordVest

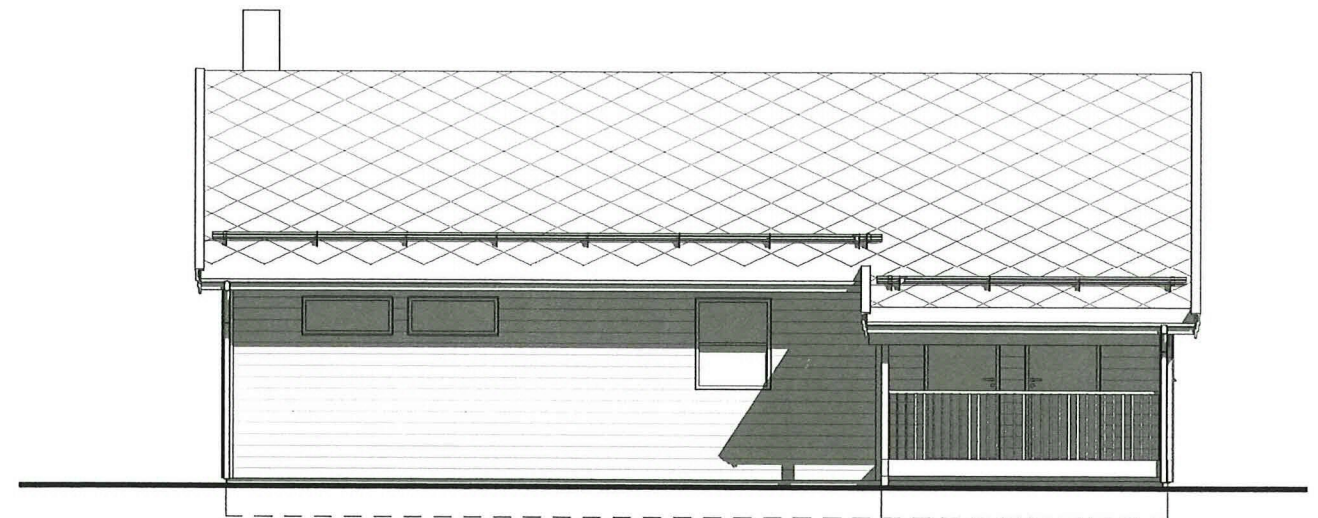

SørAust

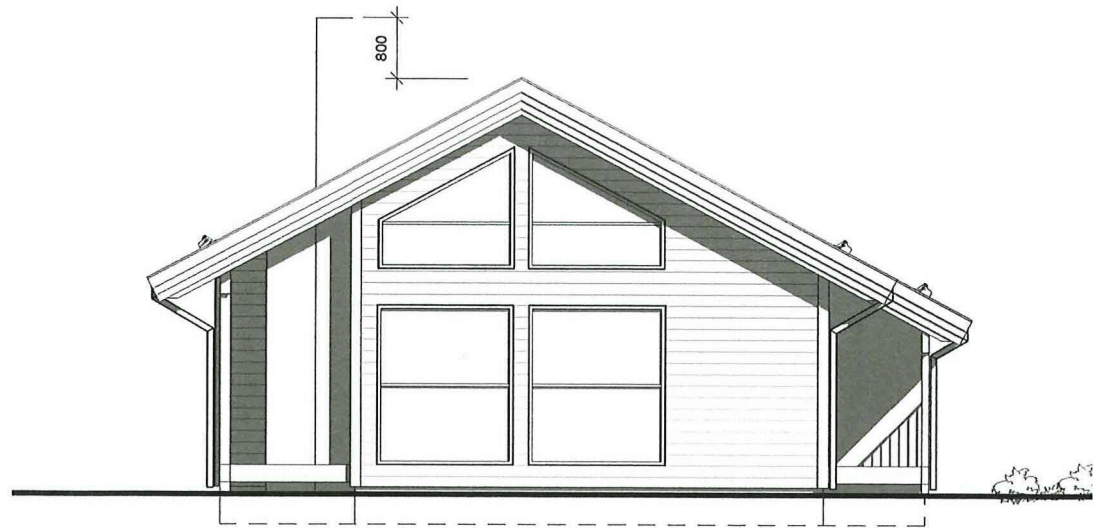


SørVest

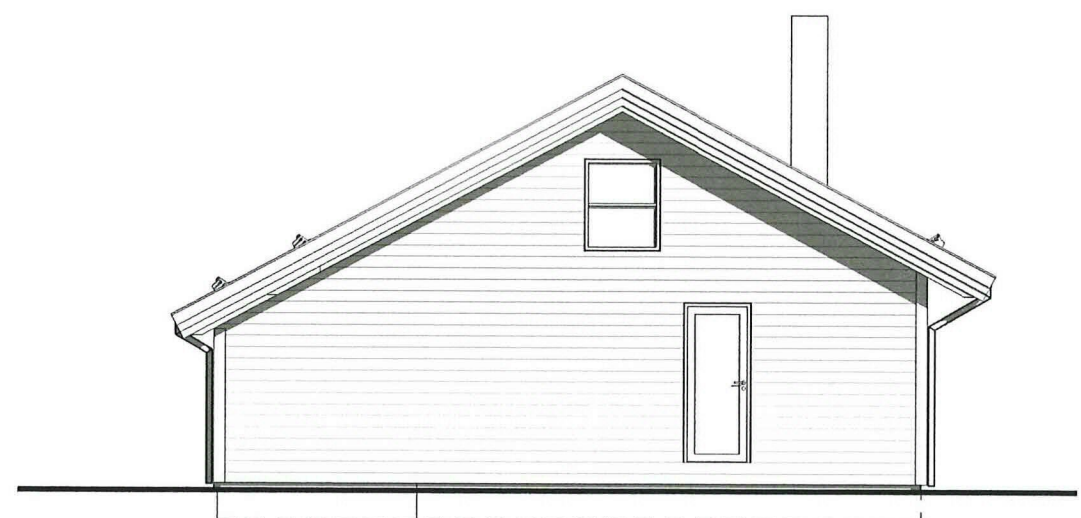





NordAust

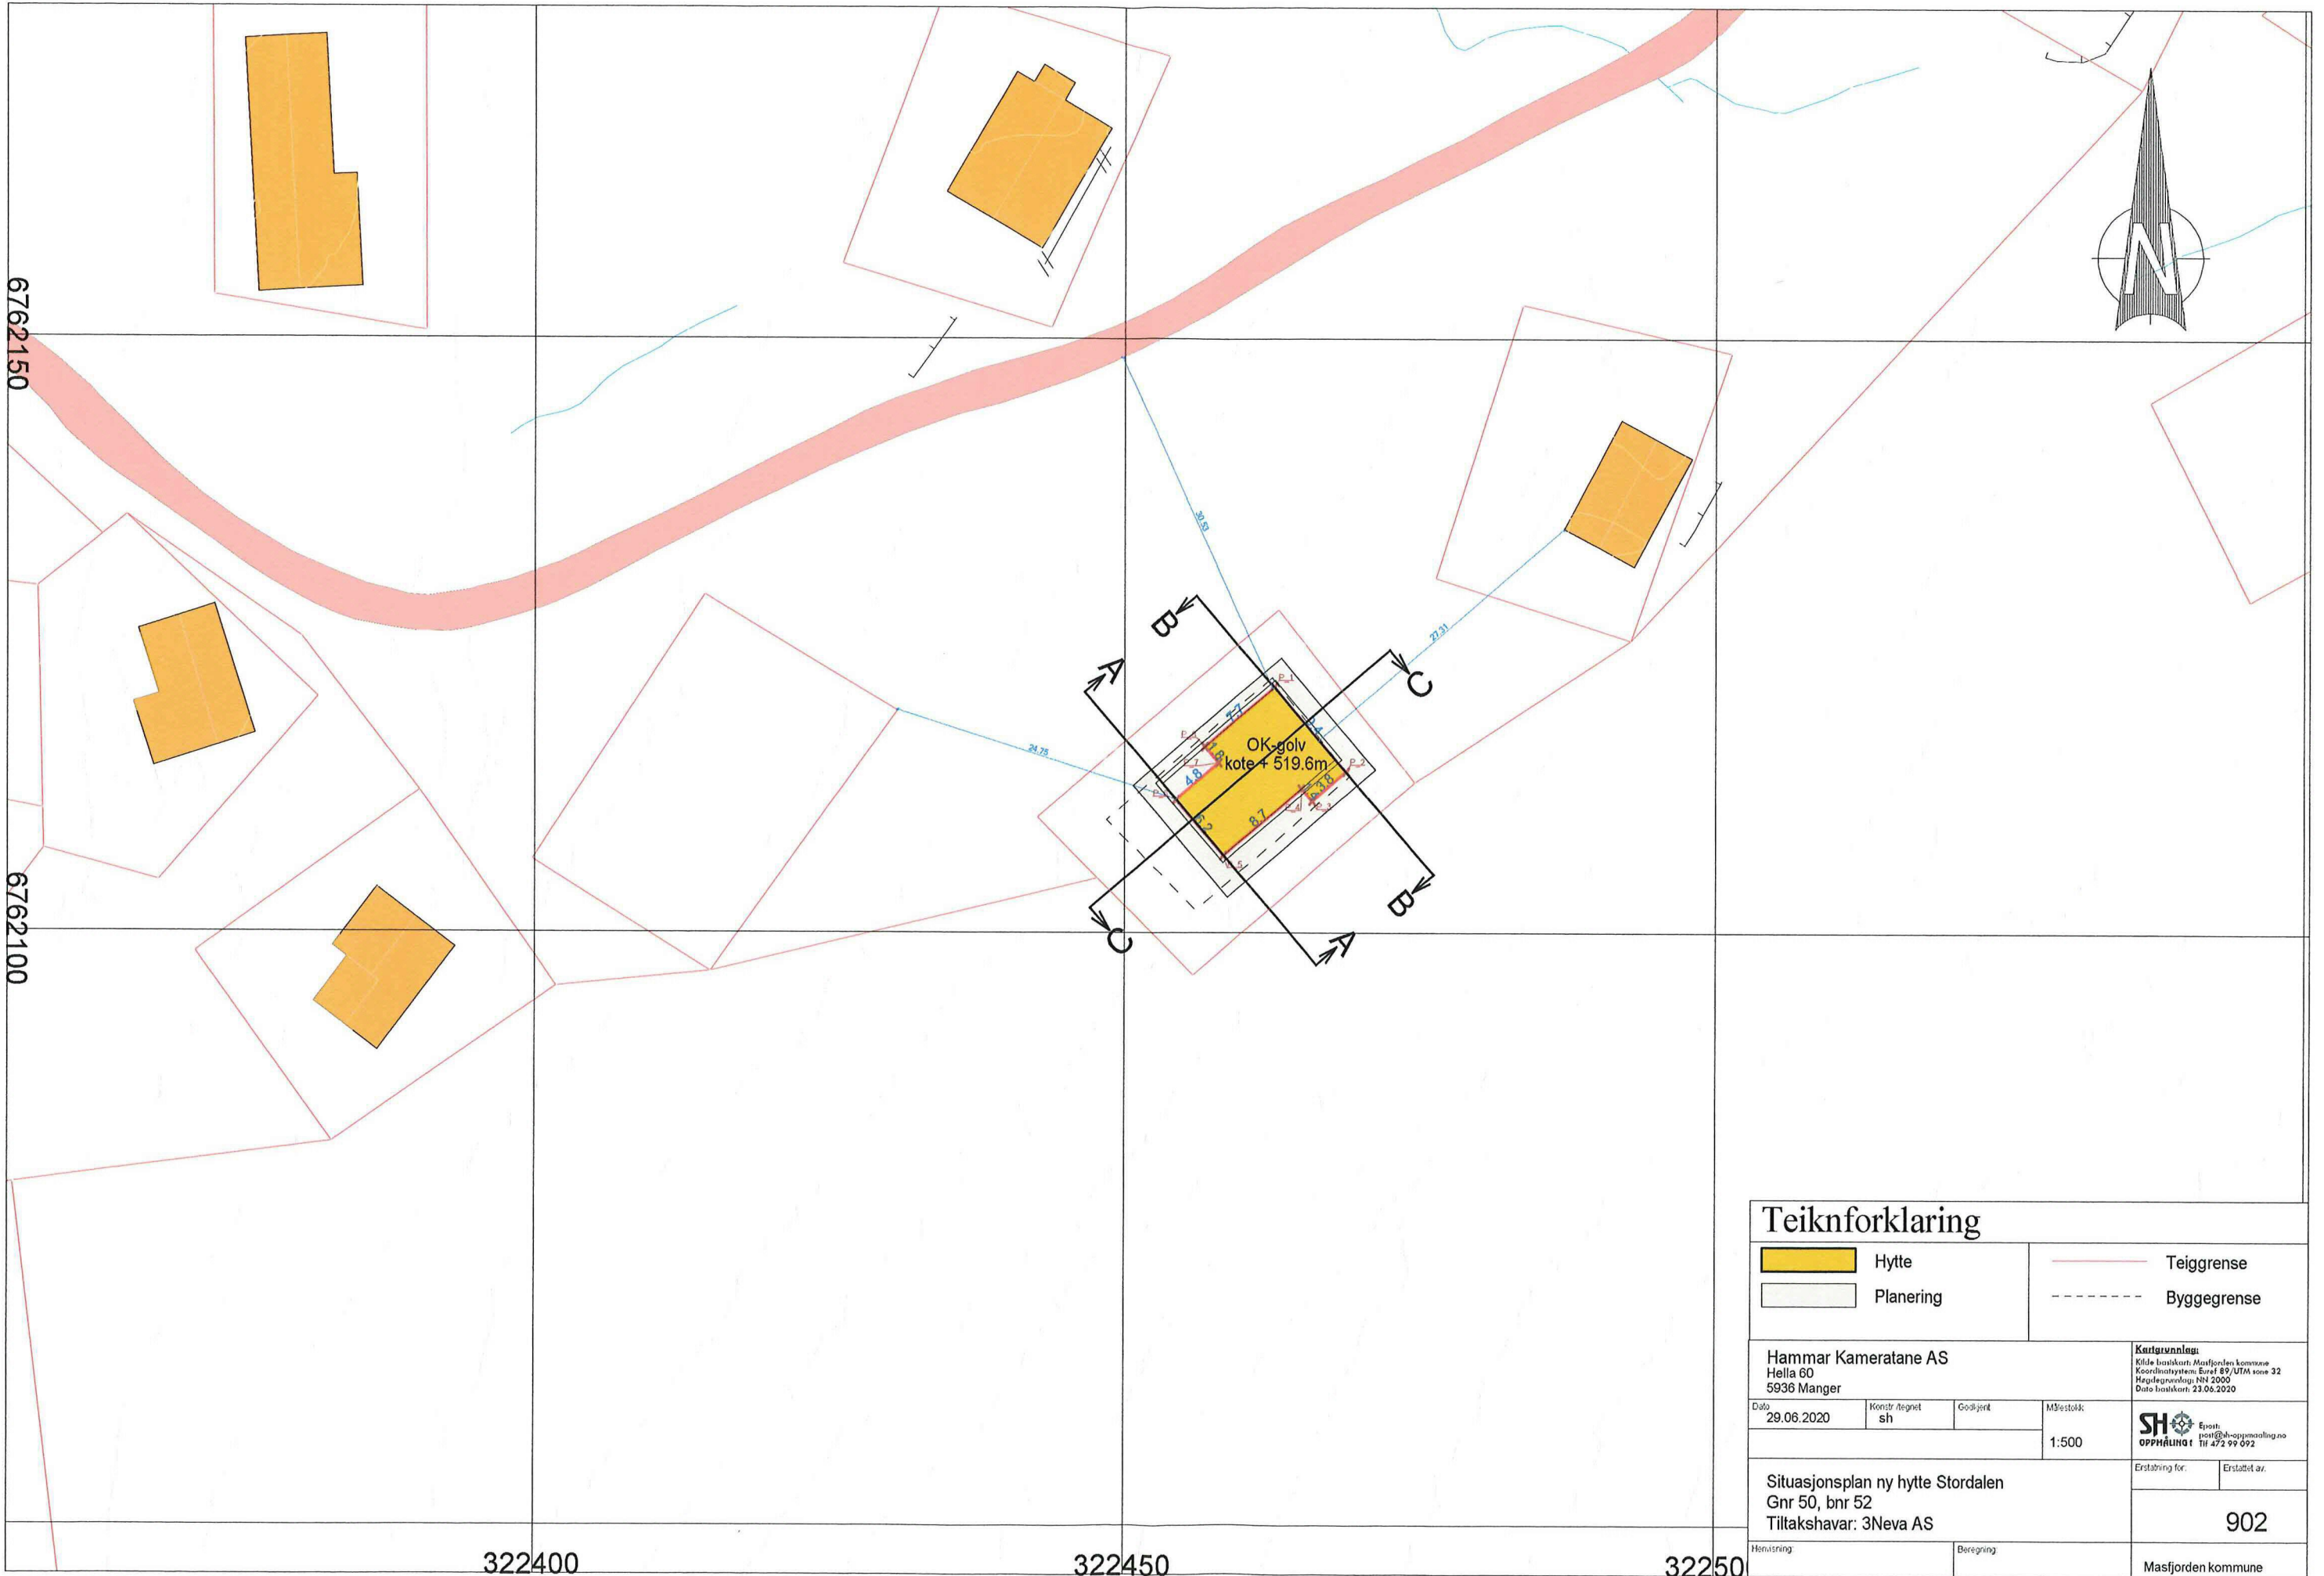
Fase: Byggesøknad	Tegnet: MT	Kontrollert:	Prosjekt-teiknings nr: 557-1	Dato: 11/06/20	Målestokk: 1:100	Format: A3
Tiltakshavar: 3Neva AS Langhøyane 75, 5936 Manger		Prosjekt: Hytte Stordalen Gnr 50 / Bnr 52		 BIM koordinator Hammar-Kameratane AS Hella 60, 5936 Manger kontor@hamm-kam.no 995 46 989		






Teiknforklaring			
	Hytte		Teiggrense
	Planering		Byggegrense
<b>Hammar Kameratane AS</b> Hella 60 5936 Manger		<b>Kartavnnlag:</b> Kilde: Kartverk: Masfjordens Kommune Koordinatsystem: Eurnf 89/UTM zone 32 Høydeprosjekt: NN 2000 Dato kartverk: 23.06.2020	
Dato: 29.06.2020	Konstr. tegnet: sh	Godkj. ark:	Målestokk: 1:500
Situasjonsplan ny hytte Stordalen Gnr 50, bnr 52 Tiltakshavar: 3Neva AS			Erstatning for: Erstatet av: 902
Henvisning:		Beregning:	Masfjorden kommune


### Snitt A - A

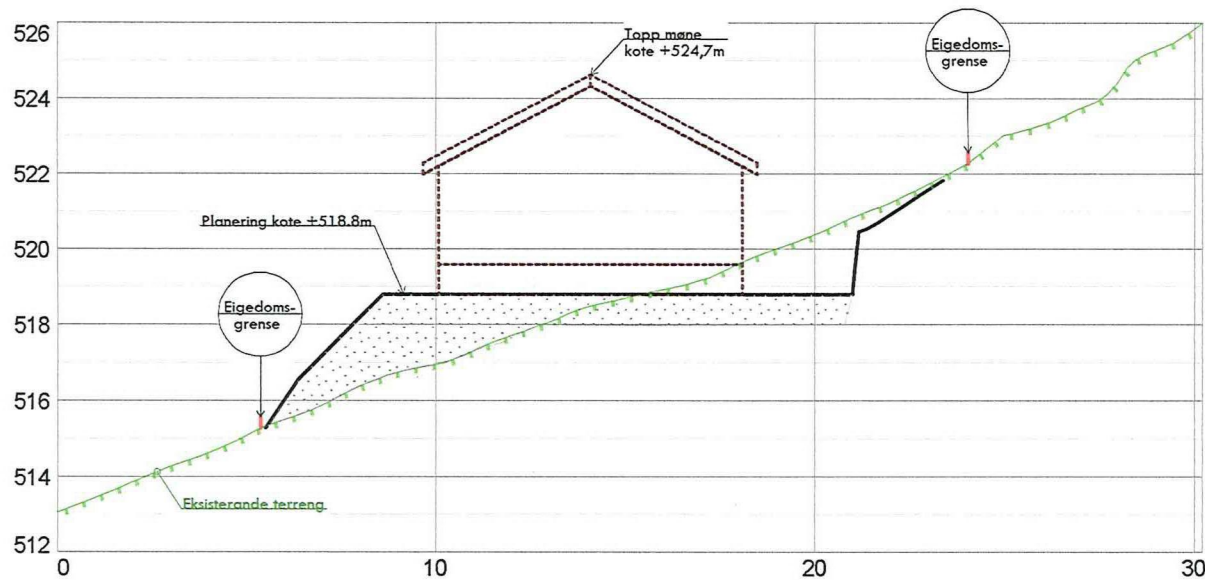

### Snitt B - B

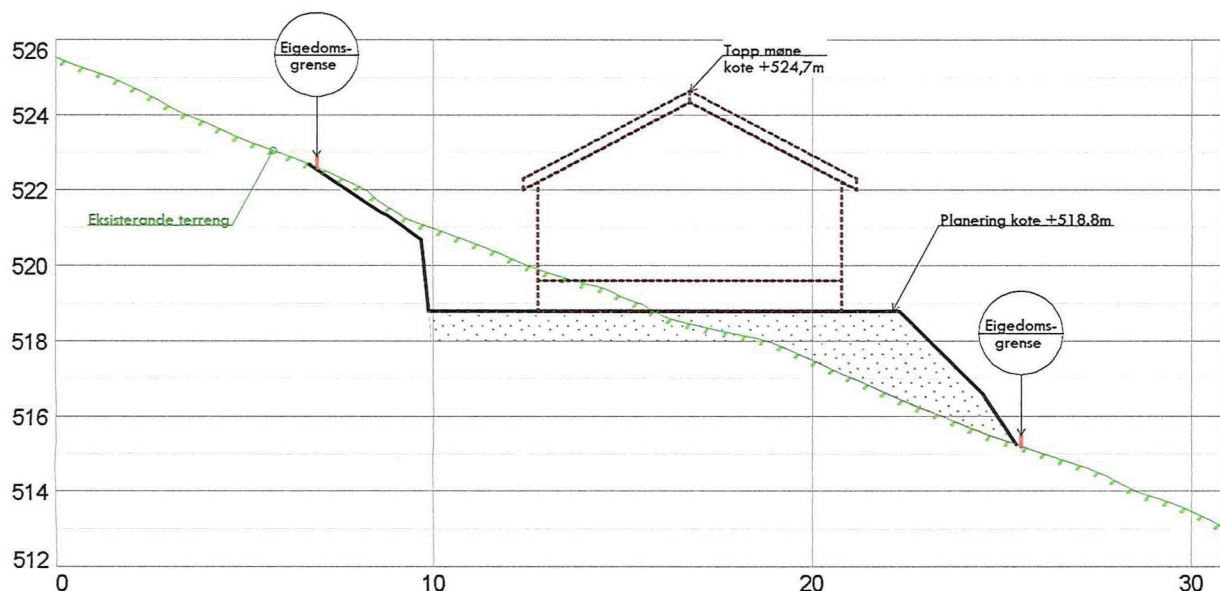

### Snitt C - C

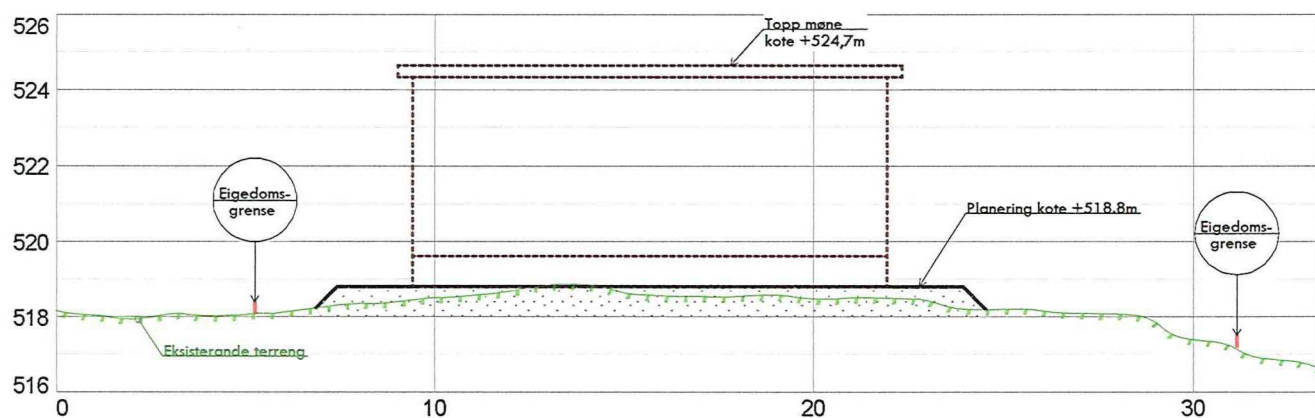


REV. ANT. REVIDERING GJELDER SIGN. DATO

		<b>Masfjorden kommune</b> <b>Hammar Kameratane AS</b> <b>Hella 60</b> <b>5936 Manger</b> Snitt sit.lan ny hytte Stordalen Gnr 50, bnr 52 Tiltakshavar: 3Neva AS	
TEGNET	sh	SAK NR.	TEGN.NR.
KONTR.			REV.
MÅL	1 : 200		
DATO	28.06.2020		<b>903</b>




E-1

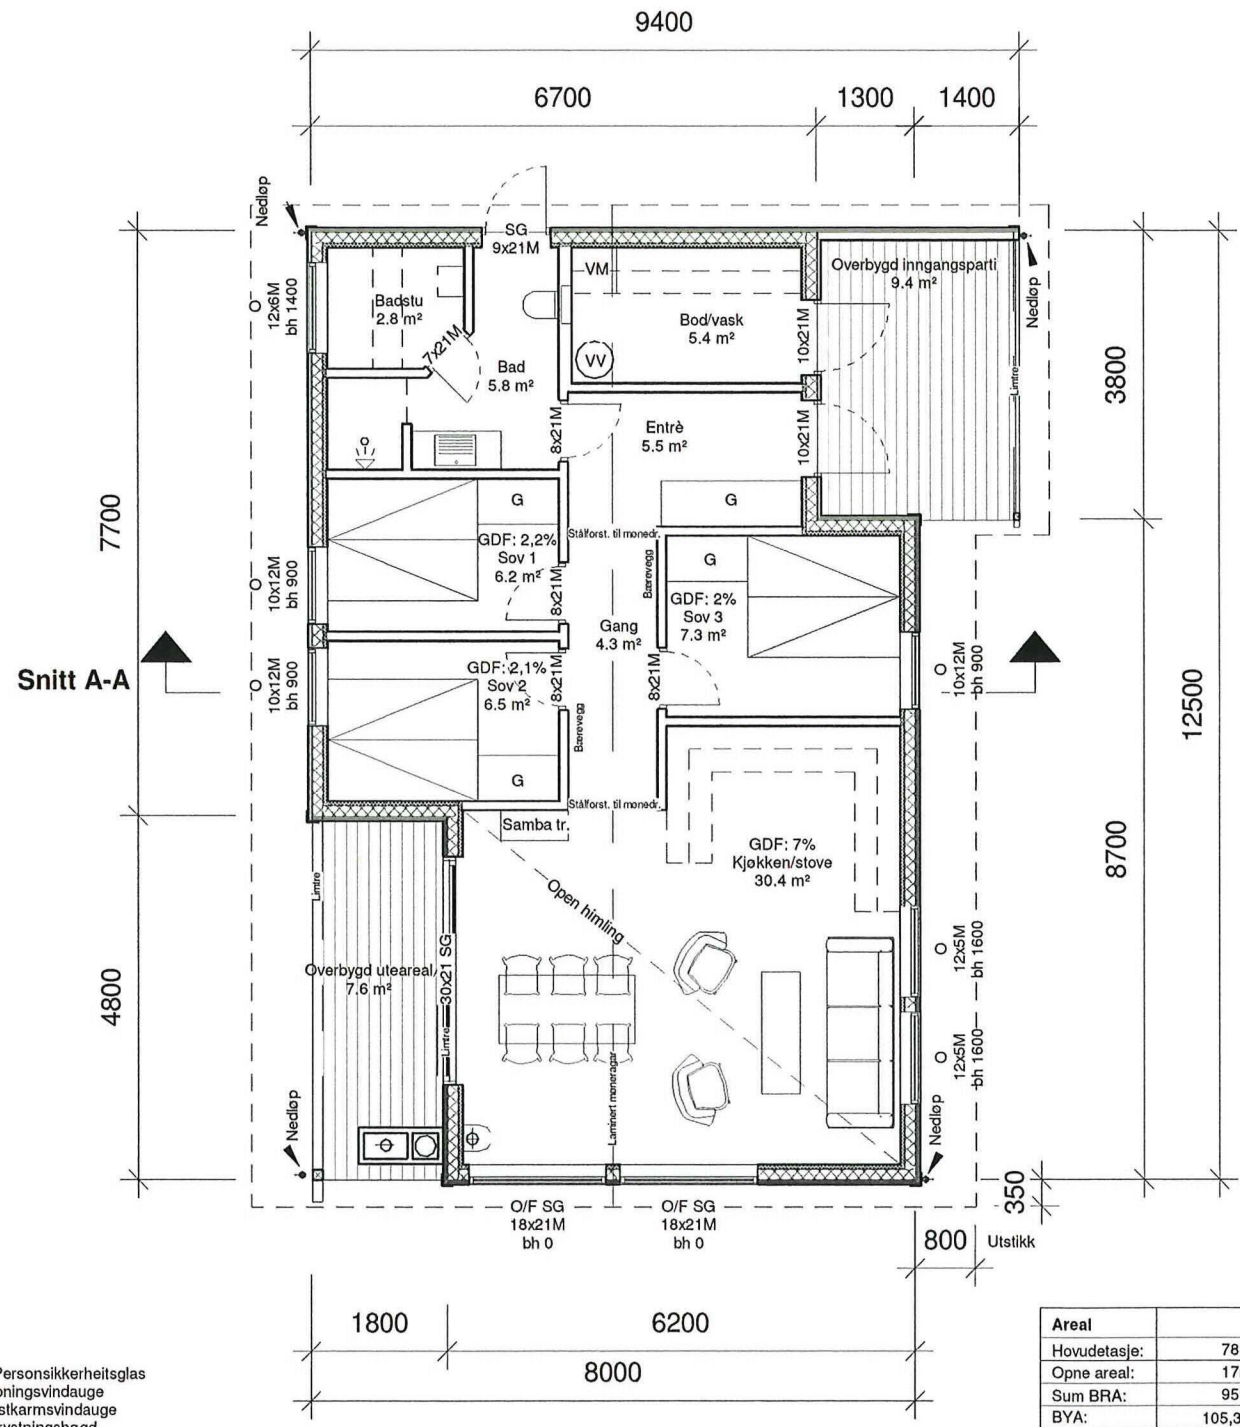

SG = Personsikkerhetsglas  
 O = Opningsvindaug  
 F = Fastkarmsvindaug  
 bh = Brystlingshøg  
 TF = Trinnfritt (maks terskelhøg: 25mm)  
 G = Garderobe  
 GDF = Gjennomsnittleg dagslysfaktor, min 2% iht. TEK 10/17

Areal	
Hovudetasje:	78m <sup>2</sup>
Opne areal:	17m <sup>2</sup>
Sum BRA:	95m <sup>2</sup>
BYA:	105,3m <sup>2</sup>

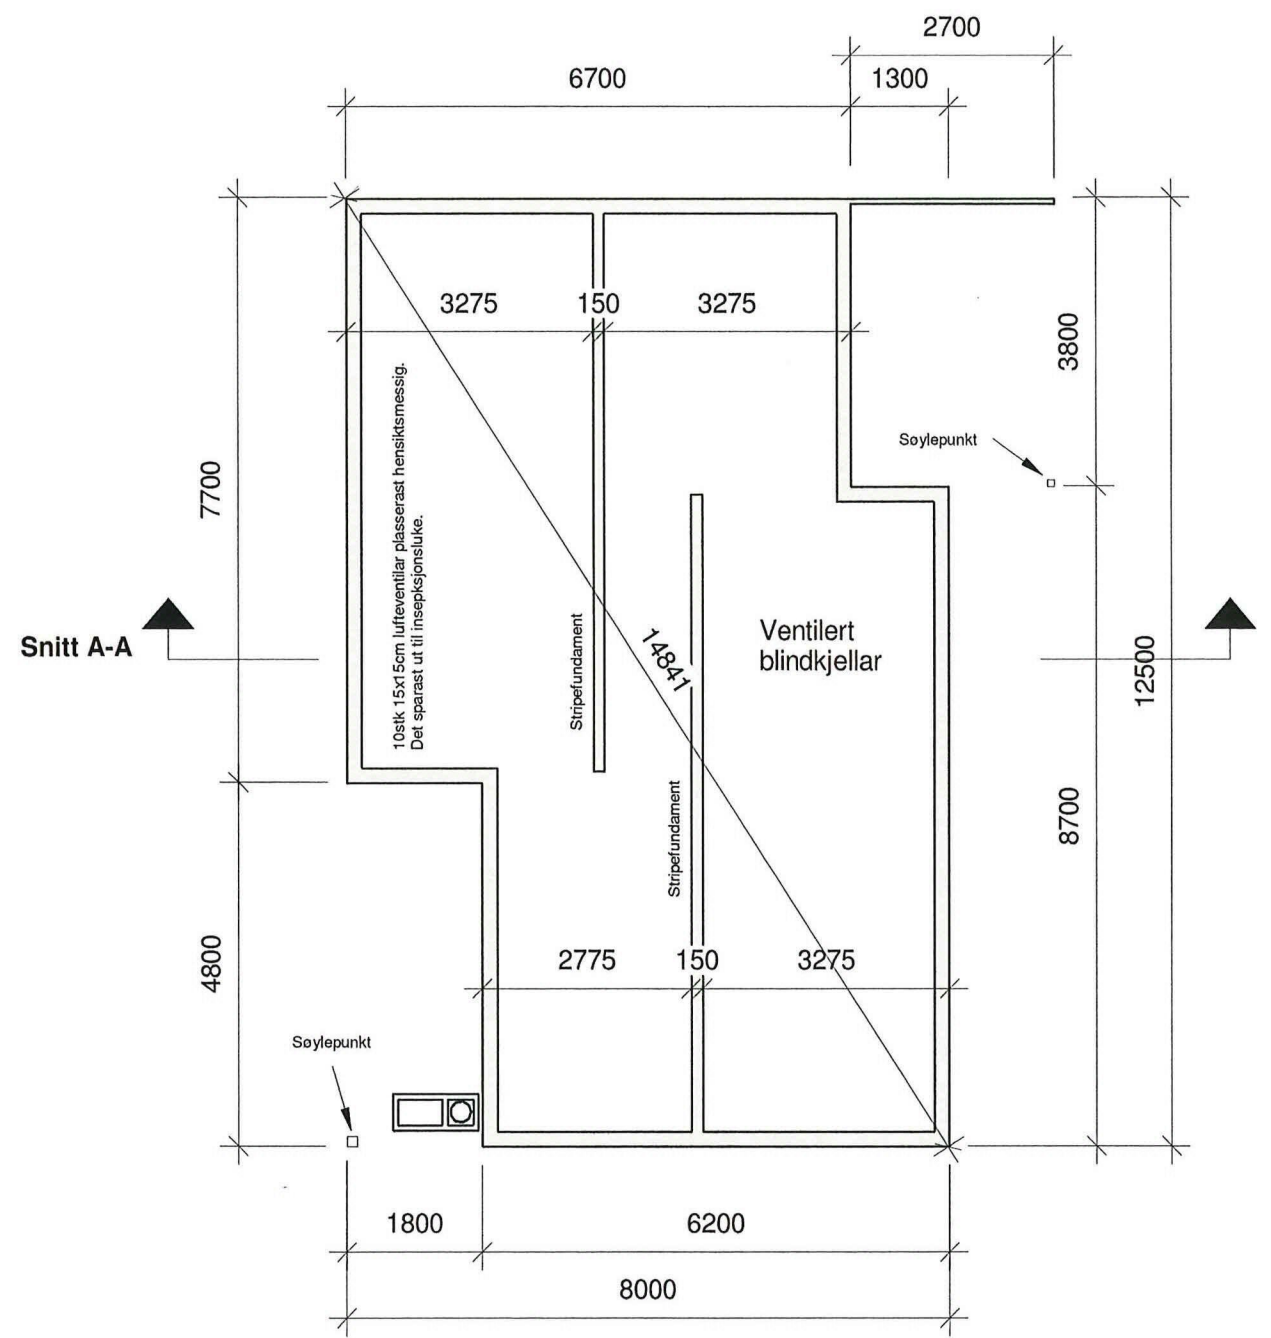


**Blindkjellar**

**Hovudetasje**

Fase: Byggesøknad	Tegnet: MT	Kontrollert:	Prosjekt-teiknings nr: 557-1	Dato: 11/06/20	Målestokk: 1:100	Format: A3
Blindkjellar Hovudetasje		Prosjekt: Hytte Stordalen Gnr 50 / Bnr 52		 <p><b>HAMMAR</b> KAMERATANE AS</p>		
Tiltakshavar: 3Neva AS Langhøyane 75, 5936 Manger		BIM koordinatør: Hammar-Kameratane AS Hella 60, 5936 Manger				




E-2

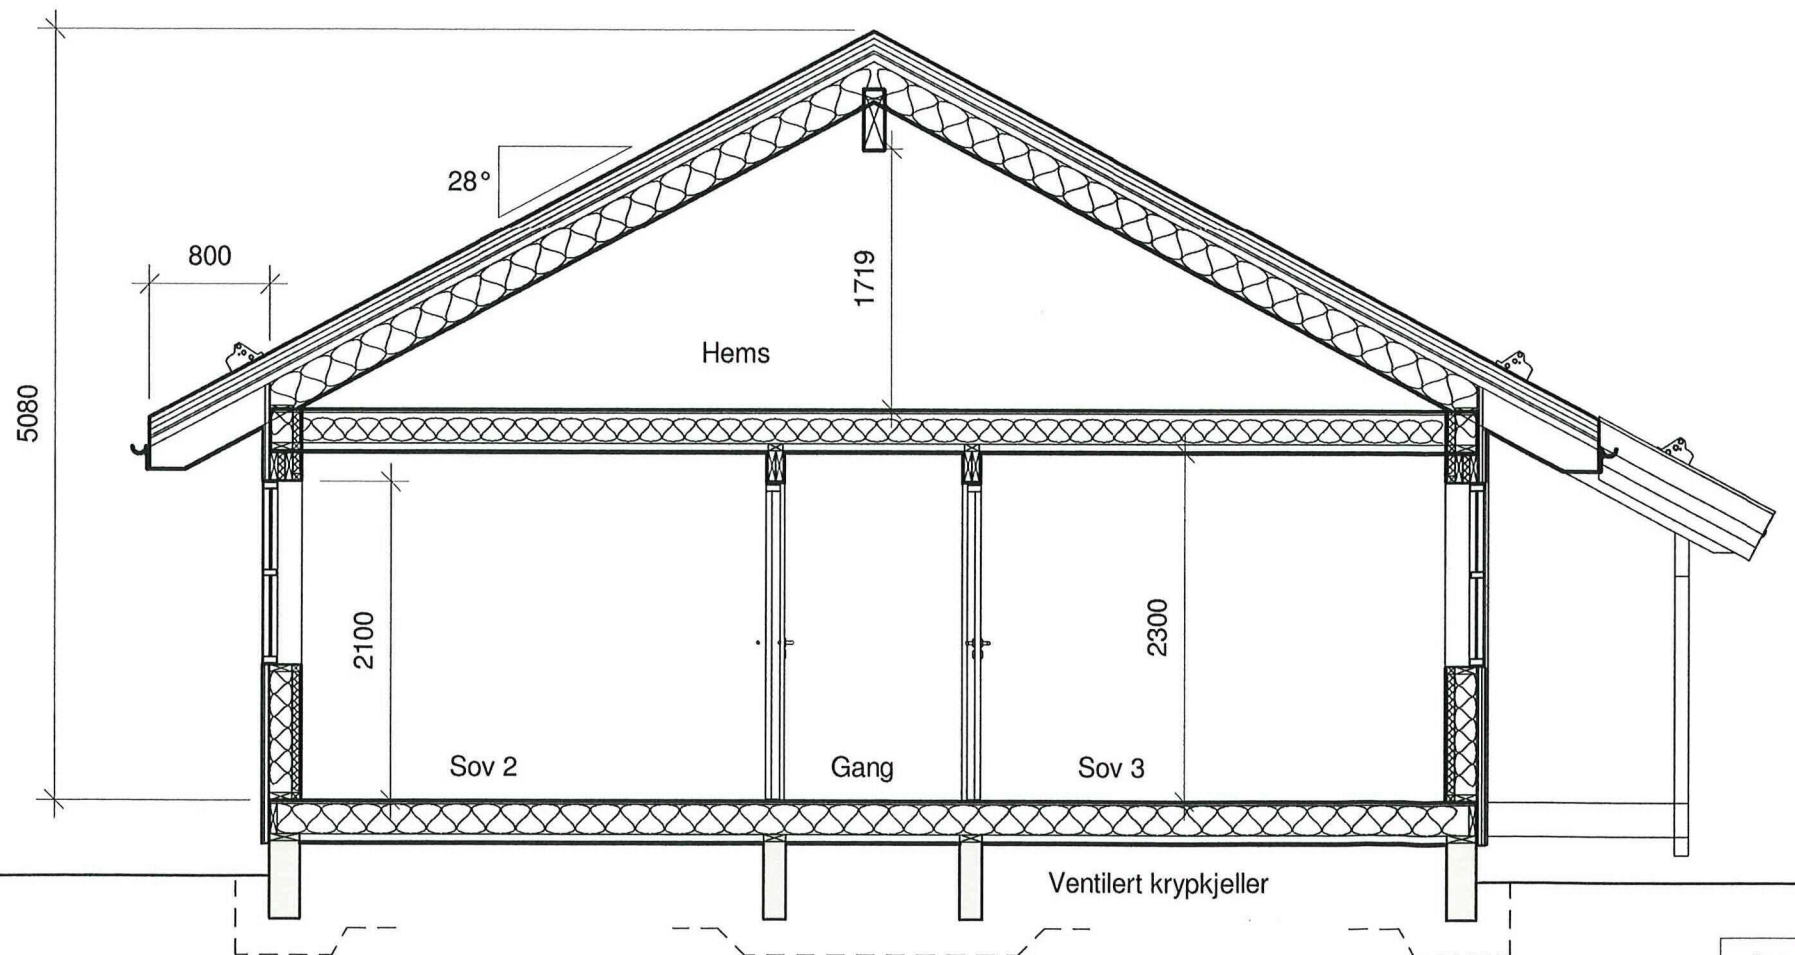

Snitt A-A


Snitt A-A

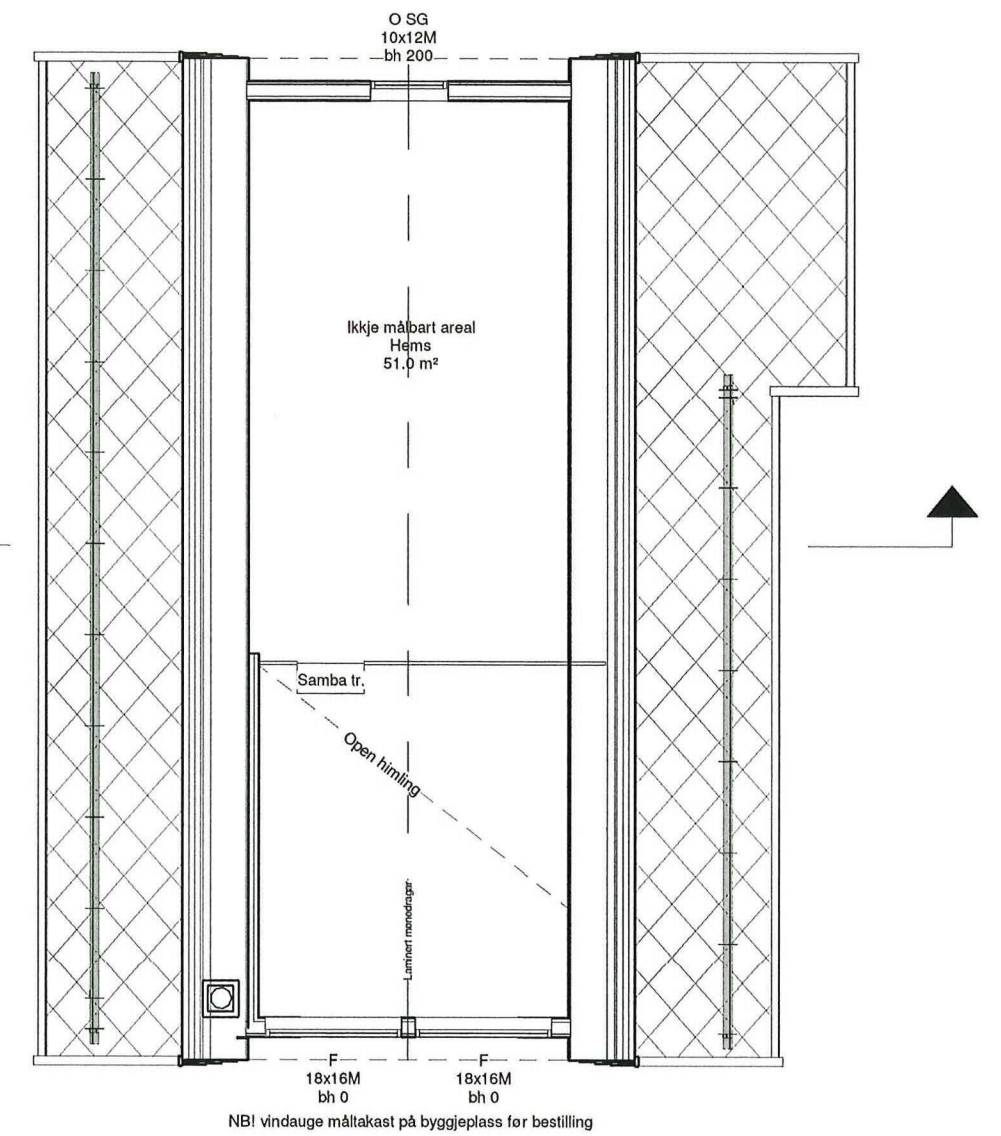


Loft

Fase: Byggesøknad	Tegnet: MT	Kontrollert:	Prosjekt-teiknings nr: 557-1	Dato: 11/06/20	Målestokk: 1:100/1:50	Format: A3
Loft Snitt A-A		Prosjekt: Hytte Stordalen Gnr 50 / Bnr 52		 <p><b>HAMMAR</b> KAMERATANE AS</p> <p>BIM koordinator Hammar-Kameratane AS Hella 60, 5936 Manger kontor@hamm-kam.no 995 46 989</p>		
Tiltakshavar: 3Neva AS Langhøyane 75, 5936 Manger						




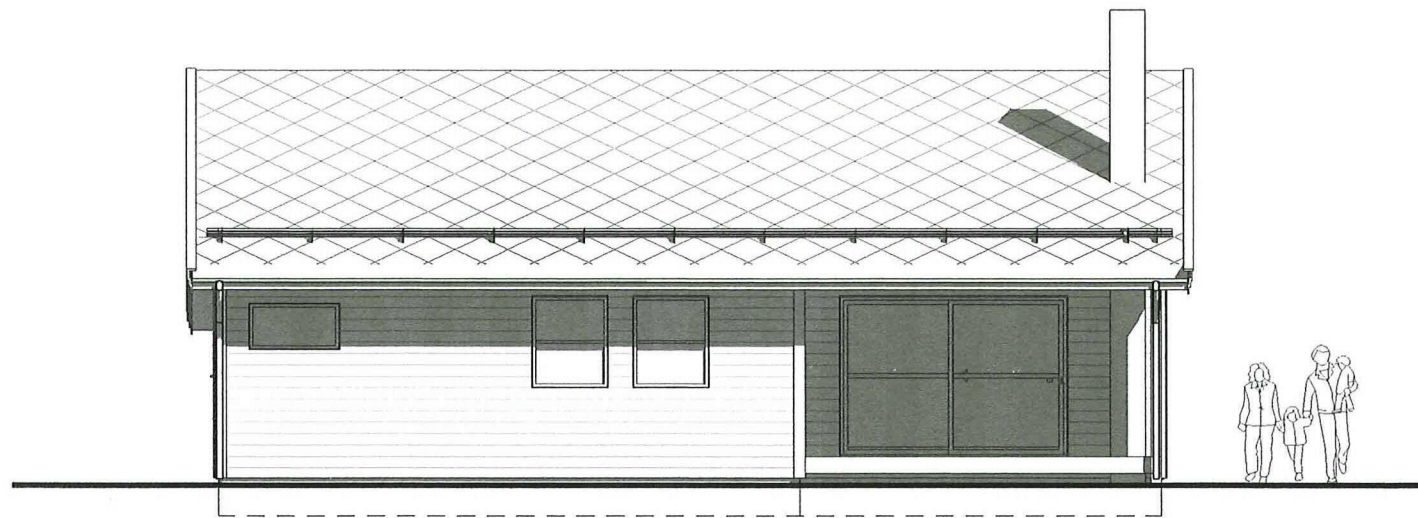

NordVest

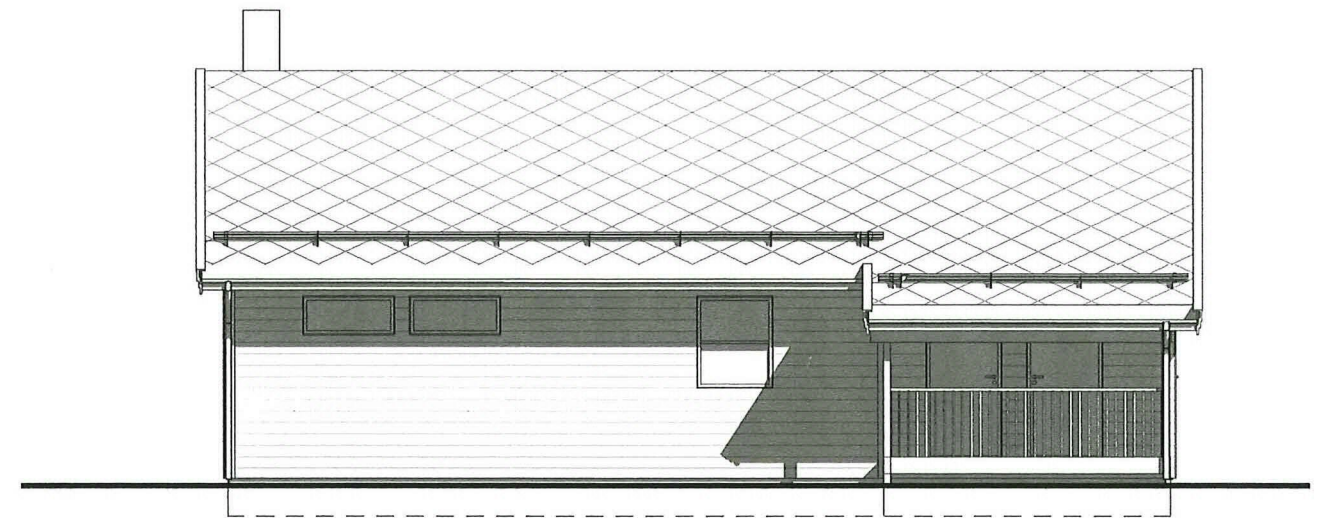

SørAust

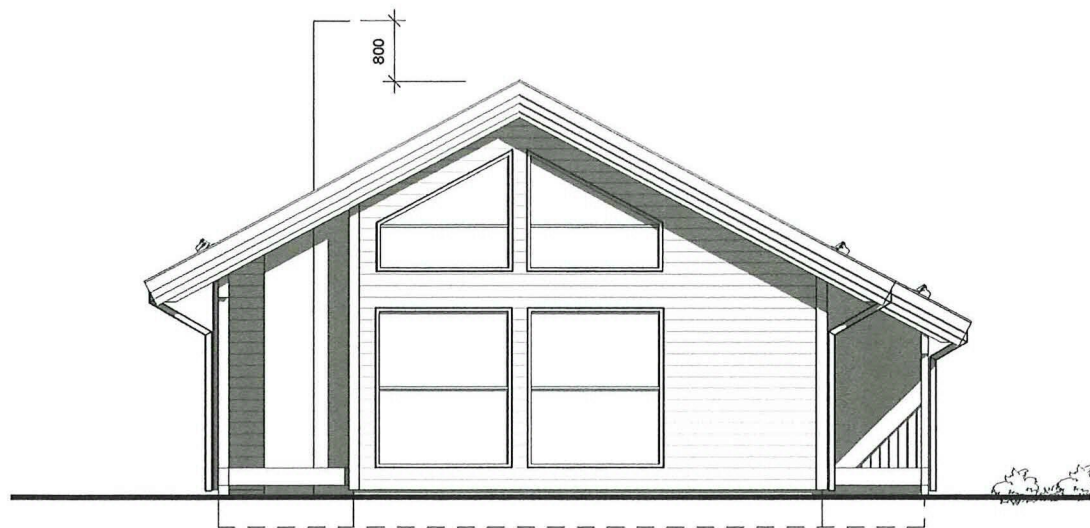

SørVest



NordAust

Fase: Byggjesøknad	Tegnet: MT	Kontrollert:	Prosjekt-teiknings nr: 557-1	Dato: 11/06/20	Målestokk: 1:100	Format: A3
Tiltakshavar: 3Neva AS Langhøyane 75, 5936 Manger		Prosjekt: Hytte Stordalen Gnr 50 / Bnr 52		 <b>HAMMAR</b> <b>KAMERATANE AS</b> <small>BIM koordinator Hammar-Kameratane AS Hella 60, 5936 Manger kontor@hamm-kam.no 995 46 989</small>		