
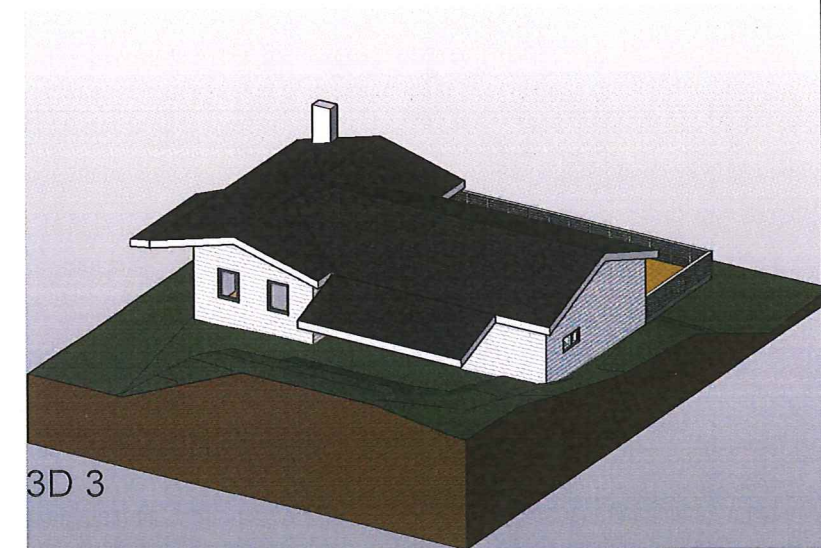
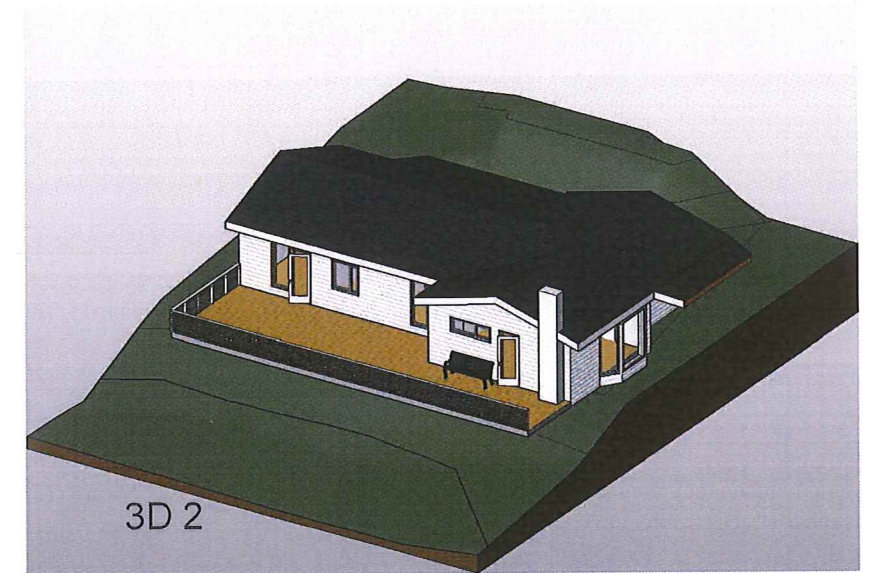


FREMTIDIG TEGNINGER - INNSØKES SEINERE

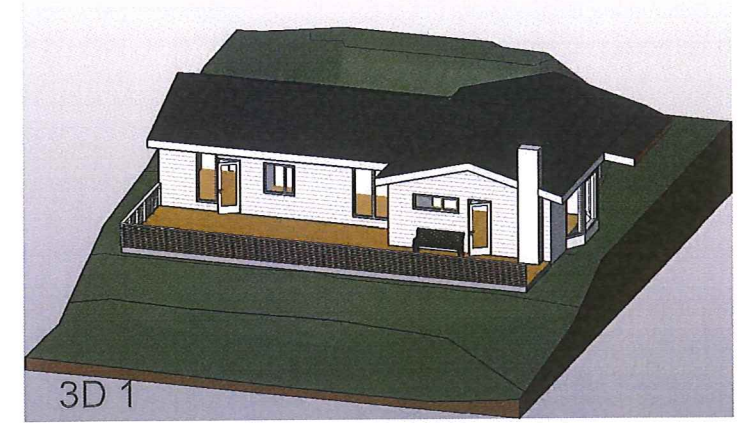

OBS IKKE I
MÅLESTOKK

Oppdragsgiver: Roger Pilskog				
Prosjekt Rogers hytte			Prosjektnr.: 1	
Tegningsstatus Foreløpig				
Tegningsnavn Plan 1				
Ark str. A2: 420x594mm				
Dato: 26.05.2019	Tegnet av: DB	Kontrollert av: RP	Format: A2	Rev. dato:
Målestokk: 1:50	Tegningsnr.: A100			Rev.: 0

FRETTIDIS PLAN
TEKNISSER
(SÅES INN SENERE)

