



Statens vegvesen

Helge Andvik
5981 MASFJORDNES

Behandlande eining:
Region vest
Bergen distrikt

Sakshandsamar/innvalsnr:
Øystein Hagesæther - 56342954

Vår referanse:
2007/006811-001

Dykkar referanse:

Vår dato:
18.01.2007

Løyve til å nytte avkøyrsla frå offentleg veg

Vi syner til Dykkar søknad av 01.03.2003.

Avkøyrsla frå Fv 374 hp 05 ved km 6,568 til eigedomen gnr. 27 bnr. 3 i Masfjorden kommune er med dette godkjent.

Det vert med dette gjeve løyve til å nytte den nye avkøyrsla med heimel i Veglova §§ 40-43 og Vegdirektoratet sine reglar av 16. juli 1964 på følgjande vilkår:

1. Løyvet gjeld berre for den staden som er nemnt ovanfor, og i høve godkjent skisse.
2. Løyvet gjeld berre for bruk av avkøyrsla til følgjande føremål:
Tilkomst til 10 naust.
3. Frisiktsona i retning Masfjordnes skal vere 3 m x 50 m, der 3 meter er målt frå vegkant inn i avkøyrsla og 50 meter er sikt langs fylkesvegen. Frisiktsona i retning Ådnekvam skal vere 3 m x 65 m, der 3 meter er målt frå vegkant inn i avkøyrsla og 65 meter er sikt langs fylkesvegen. Det skal ikkje vere noko sikthindrande element over 0,5 m i planet mellom avkøyrsla og fylkesvegen.
4. Svingradius skal vere 3 meter
5. Brukar/eigar må til ein kvar tid halde avkøyrsla i den stand det er sett krav til i vilkåra.

Plan og forvaltning - Bergen distrikt
Med helsing


Odd Høydalsvik
senioringeniør

Øystein Hagesæther

3 vedlegg

Kopi: Torbjørn Krossøy, 5981 Masfjordnes
Masfjorden kommune v/ Tore Svendsen, 5981 Masfjordnes

Postadresse
Statens vegvesen
Region vest
Askedalen 4
6863 Leikanger

Telefon: 815 44 010
Telefaks: 57 65 59 86
firmapost-vest@vegvesen.no
Org.nr: 971032081

Kontoradresse
Kvassnesvegen 40
ISDALSTØ

Fakturaadresse
Statens vegvesen
Regnskap
Båtsfjordveien 18
9815 VADSØ
Telefon: 78 94 15 50
Telefaks: 78 95 33 52

XXXXXX (PBL § 25, 1. ledd nr. 8)

LINJESYMBOLER

- — — — — Planens begrensning
- Formålsgrense
- - - - - Byggegrense
- Regulert tomtegrense
- · — · — Regulert senterlinje vei
- Z--Z--Z Eiendomsgrense som skal oppheves
- Omriss av planlagt bebyggelse
- Omriss av eksisterende bebyggelse som inngår i planen
- Bebyggelse som forutsettes fjernet

Kartgrunnlag FKB-A (M: 1:1 000)


Plandata er digitalisert fra manuskart i 1:1 000.

Digitalisering, redigering og grafisk utforming utført av twm reklamebyrå

Ekvidistanse 2,5 m

Kartmålestokk 1:500

5m 20m

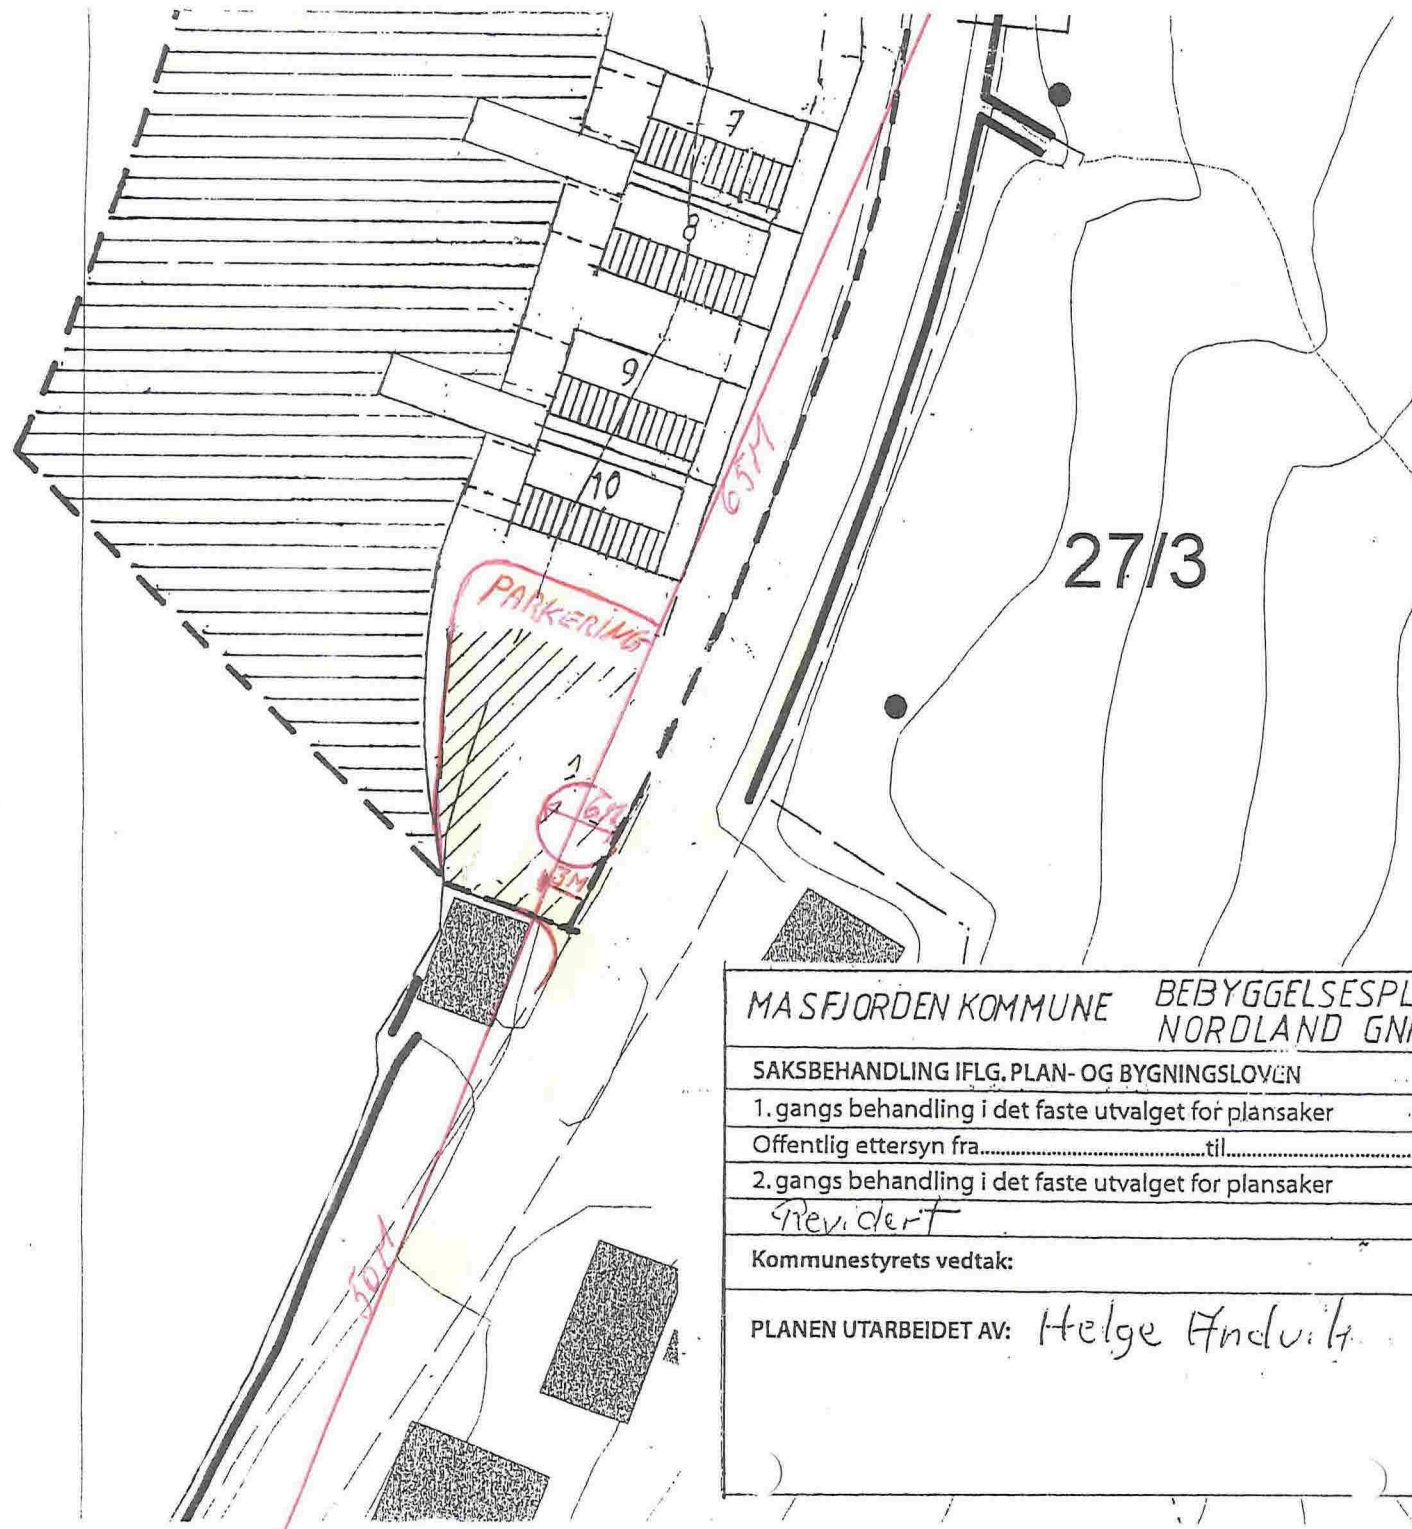

MASFJORDEN KOMMUNE		BEBYGGELSESPLAN N. AUSTOMRÅDE		Kartblad:		
		NORDLAND GNR. 27 BNR. 3		Kartprodusent:		
SAKSBEHANDLING IFLG. PLAN- OG BYGNINGSLOVEN				SAKSNR.	DATO	SIGN.
1. gangs behandling i det faste utvalget for plansaker						
Offentlig ettersyn fra.....til.....						
2. gangs behandling i det faste utvalget for plansaker						
Revidert					1/3 05	
Kommunestyrets vedtak:						
PLANEN UTARBEIDET AV: Helge Endvik				SAKSNR.	TEGNR.	SAKSBE
					101	