

Søknad om utslipp av sanitært og kommunalt avløpsvann fra hus og hytter

Søknadsskjemaet gjelder for:

- utslipp fra bolighus, hytter, turistbedrifter og lignende virksomhet med utslipp på mindre enn 50 pe.
- utslipp av sanitært avløpsvann på mindre enn 50 pe i tettbebyggelser som er større enn 2000 pe i innlandet og 10 000 pe ved kysten.

Skjemaet gjelder ikke for påkobling til offentlig avløpsnett.

Informasjon:

1. Utslipet av sanitært avløpsvann er søknadspliktig jf. forurensningsforskriften kapittel 12. Søknad med alle nødvendige opplysninger vil bli behandlet av kommunen. Søknad i samsvar med standardkravene i kapittel 12 behandles innen seks uker. Søknad om unntak fra standardkravene i kapittel 12 behandles uten ubegrunnet opphold, men behandlingen kan ta mer enn seks uker.
2. For prosjektering og utførelse av avløpsanlegget, gjelder bestemmelsene i plan- og bygningslovens § 20-1 vedr. søknad om tillatelse til tiltak, godkjenning av foretak og ansvarsrett. Bygging av anlegget kan først starte når det foreligger en igangsettingstillatelse fra kommunen.
3. Les "Veiledning til søker" før du starter utfyllingen

1. Ansvarlig (søker)*:

Navn: Hjelmås VVS AS	Telefon (dagtid): 56354050
Adresse: Torvhusmyrane 2	Postnr, poststed: 5913 Eikangervåg
E-post: hjevvs@hjelmaas.no	☐ Enkeltperson ☒ Selskap/lag/sameie. Oppgi organisasjonsnr.: 988410586

* Hvis ansvarlig søker ikke er den samme som ansvarlig eier (ansvarlig eier tilsvarende tiltakshaver i plan- og byggesaker) skal dette angis.

2. Søknaden gjelder:

☒ Nytt utslipp	☒ Helårsbolig, antall: 6	Installeres/er det vannklosett? ☒ ja ☐ nei
☐ Vesentlig økning av utslipp	☐ Fritidsbolig, antall:	
☐ Rehabilitering av eksisterende utslipp	☐ Annen bygning, antall: Spesifiser:	

3. Eiendom /byggsted:

Gnr: 32	Bnr: 2	Adresse: Kvamme, 5981 Masfjordnes
Planstatus:	Samsvar med endelige planer etter plan og bygningsloven: ☒ ja ☐ nei	
	Hvis nei, foreligger samtykke fra kommunens planmyndighet: ☐ ja, dato:	

4. Utslippssted:

Type:	
☐ Innsjø	☐ Bekk/Elv
☐ Elvemunning	☒ Sjø
☐ Stedegne løsmasser	
☐ Annet:	
Navn på lokalitet: Kvamme	
Koordinater på utslippssted:	
Oppgi kartdatum (WGS 84, ESO 50, NGO 48, annet):	
Utslippsdyp under laveste vannstand: minst 2 m ☒ ja ☐ nei, spesifiser: ____m	
☐ ikke relevant	
Utslippets størrelse i antall personekvivalenter: _____30__pe	

5. Rensegrad (OBS! Kommunen kan ha lokale krav, undersøk med kommunen):

☐ **Utslippssted i følsomt/normalt område (rensegrad jf. §12-8, se også "Veiledning til søker"):**

Rensekrav for sanitært avløpsvann, utslippssted med brukerinteresser:

a) ☐ 90 % reduksjon av fosfor, 90 % reduksjon av BOF₅

Rensekrav for sanitært avløpsvann, utslippssted med fare for eutrofiering/overgjødning, men hvor det ikke er brukerinteresser:

b) ☐ 90 % reduksjon av fosfor og 70 % reduksjon av BOF₅

Rensekrav for sanitært avløpsvann, utslippssted hvor det verken er fare for eutrofiering/overgjødning eller er brukerinteresser:

c) ☐ 60 % reduksjon av fosfor og 70 % reduksjon av BOF₅

Kun utslipp av gråvann, alle utslippssteder:

☐ stedegne løsmasser eller tilsvarende, spesifiser: _____

☒ **Utslippssted i mindre følsomt område (rensegrad jf. §12-9):**

Rensekrav for sanitært avløpsvann, utslipp til sjø:

a) ☒ 20 % reduksjon av suspendert stoff

eller

b) ☐ 180 mg suspendert stoff/liter i restkonsentrasjon

Kun utslipp av gråvann, utslipp til sjø:

☐ urenset

☐ **Det søkes unntak fra §§12-8 til 12-9/lokal forskrift, spesifiser i vedlegg B (se punkt 6)**

Type renseanlegg: ☐ Urenset, direkte utslipp ☒ Slamavskiller ☐ Infiltrasjonsanlegg ☐ Filterbed/Konstruert våtmark ☐ Biologisk minirensanlegg ☐ Kjemisk minirensanlegg ☐ Kjemisk/biologisk minirensanlegg ☐ Sandfilteranlegg ☐ Tett tank for svartvann og gråvannsfiler ☐ Biologisk toalett og gråvannsfiler ☐ Tett tank (for alt avløpsvann) ☐ Tett tank for svartvann ☐ Biologisk toalett ☐ Annen løsning, spesifiser:	Tillegg for minirensanlegg: Tilfredsstill minirensanlegget NS-EN 12566-3? : ☐ ja ☐ nei
Anleggets dimensjonerte størrelse i antall personekvivalenter: ____30____pe	

6. Obligatoriske vedlegg til søknaden:

A. Navn på nøytral fagkyndig (person/firma) som har bistått med valg av rensemetode og/eller dokumentasjon av rensegrad	☒ ja
B. Begrunnelse for ønske om unntak fra §§ 12-7 til 12-13 (eventuelt lokal forskrift) og relevant dokumentasjon	☐ ja ☒ ikke relevant
C. Dokumentasjon av rensegrad jf. § 12-10 og beskrivelse av anlegg, inklusive eventuell hygienisering/etterpolering	☒ ja
D. Plassering av avløpsanlegg, utslippssted, eiendomsgrenser og veiadkomst på kart i målestokk 1:5000 eller større	☒ ja
E. Liste over eiendommer tilknyttet avløpsanlegget med gnr., bnr. og adresse (hvis det er flere enn én eiendom)	☐ ja ☒ ikke relevant
F. Oversikt over interesser som blir berørt (drikkevannsforsyning, brønner, jordvanning, næringsvirksomhet, bading, rekreasjon etc.). Beskrivelse av tiltak for å motvirke interessekonflikter og tiltak for å ivareta helse og miljø	☐ ja
G. Oversikt over hvem som er varslet (blant annet naboer, aktuelle lokallag og foreninger, eiere av brønner/andre drikkevannskilder og vanningsanlegg i området) og kopi av nabovarslet	☒ ja ☐ ikke relevant
H. Eventuelle mottatte klager/protester	☒ ja ☐ ikke relevant

7. Eventuelle merknader (ikke obligatorisk):

8. Underskrift og erklæring:

Jeg forplikter meg til å følge bestemmelsene i forurensningsforskriften og enkeltvedtak i henhold til forurensningsforskriften. Som ansvarlig eier er jeg ansvarlig for forskriftsmessig drift og vedlikehold.

Dato:

Underskrift ansvarlig eier:

Gjentas med blokkbokstaver:


19/3-21

Wendie Teigstad

for ➔

Ivar Holmås

9. Kommunens merknader:

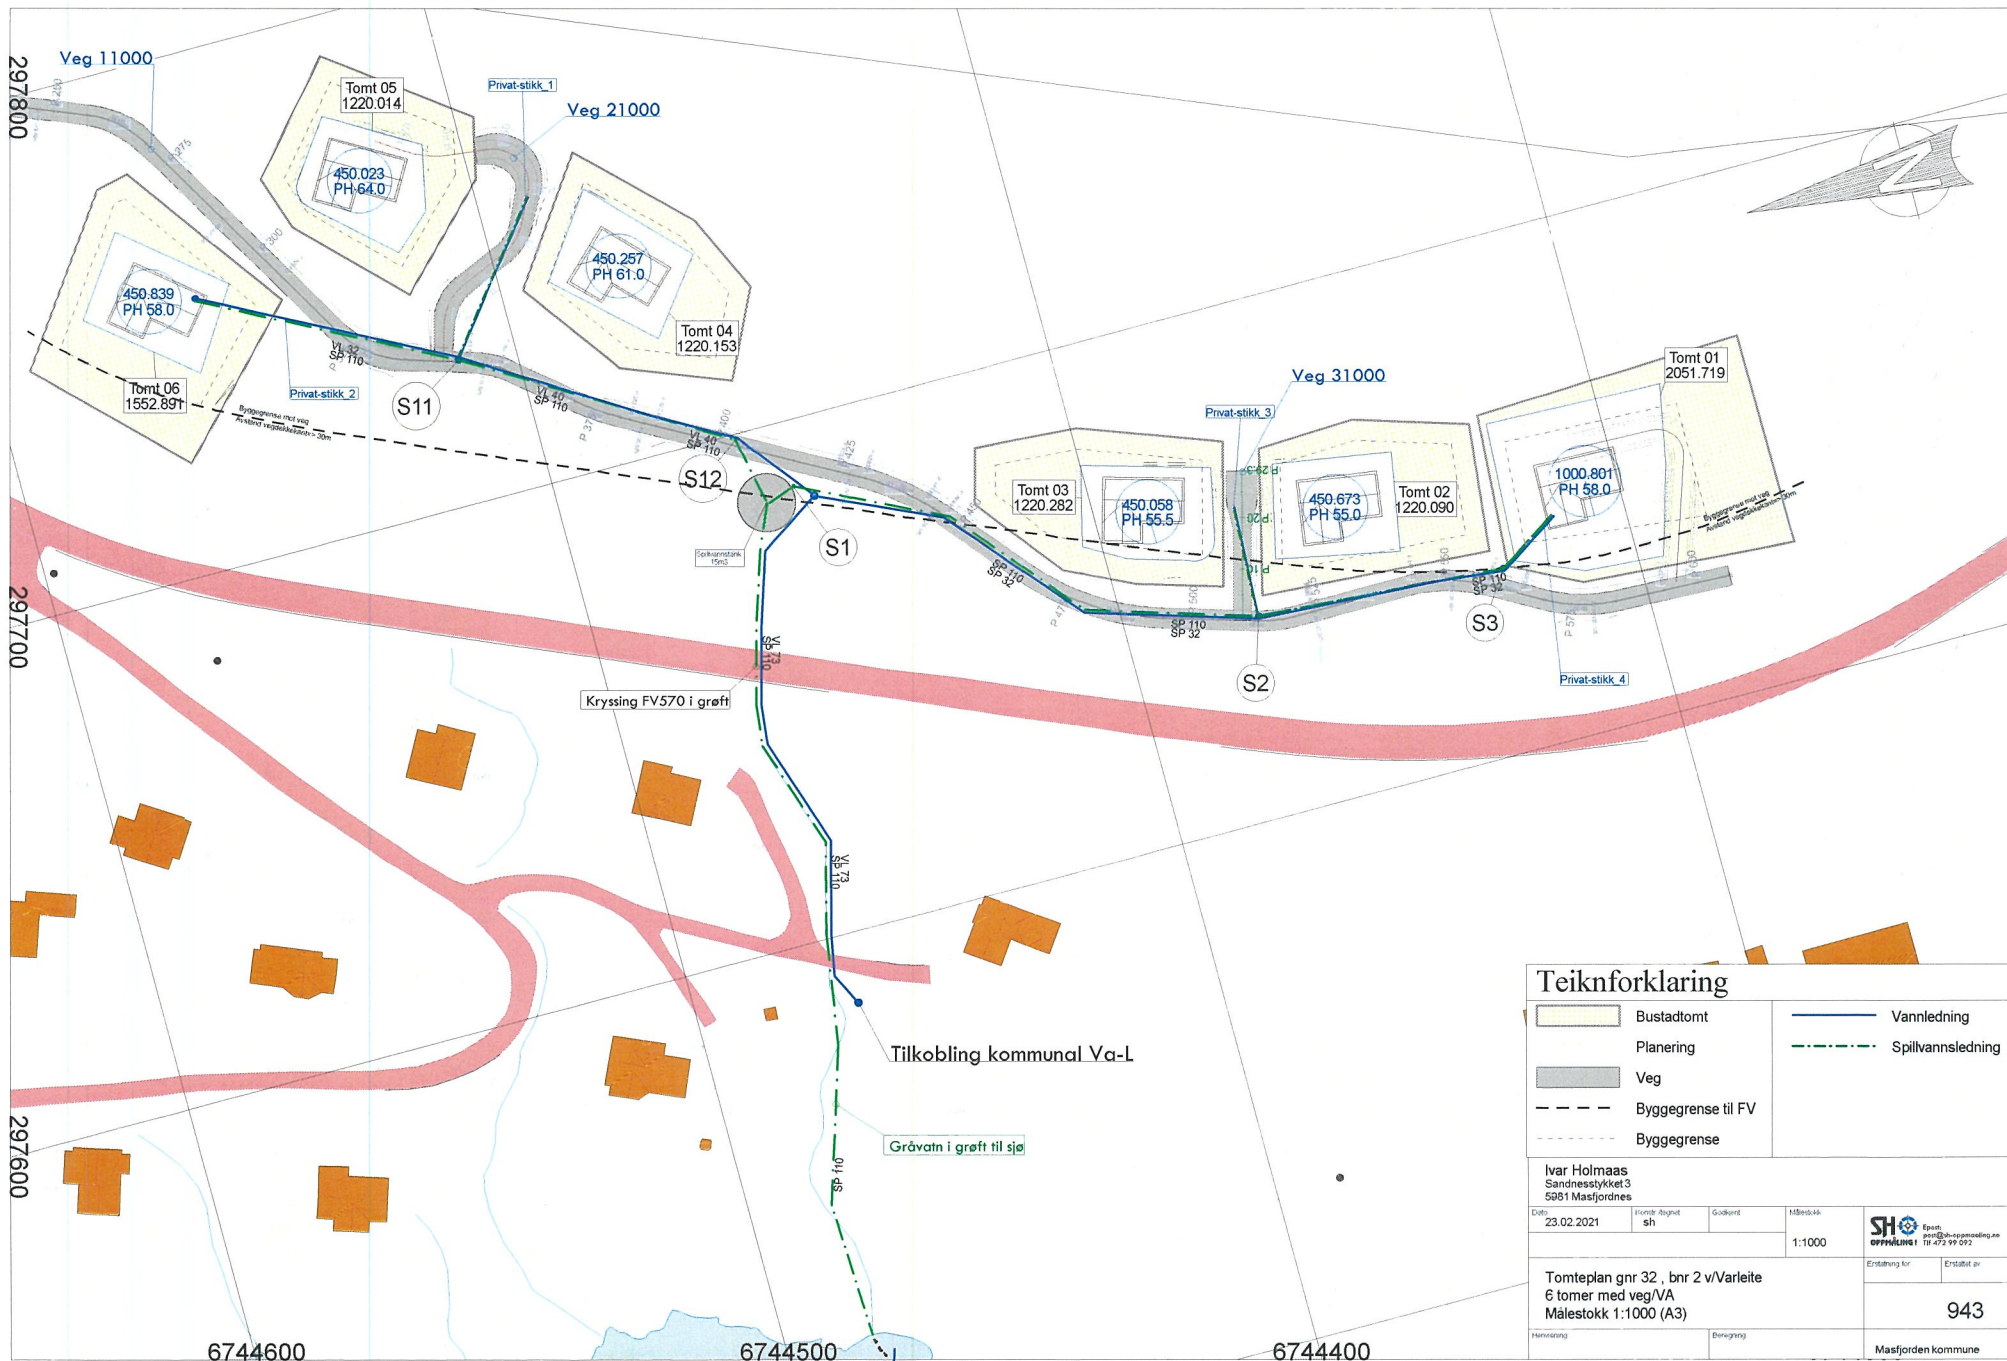

Teiknforklaring

	Bustadtomt		Vannledning
	Planering		Spillvannsledning
	Veg		
	Byggegrense til FV		
	Byggegrense		

Ivar Holmaas
Sandnesstykke 3
5081 Masfjordnes

Dato: 23.02.2021

Forord: sh

Godkjent:

Målestokk:

1:1000

SH Epost: ans@sh-regulering.no
Oppfølging: Tlf: 472 99 092

Tomteplan gnr 32, bnr 2 v/Varleite
6 tomer med veg/VA
Målestokk 1:1000 (A3)

Erstatning for: Erstatet av:

943

Henvisning:

Beregning:

Masfjorden kommune

Til min 15m dybde

Erklæring om ansvarsrett

etter plan- og bygningsloven (pbl) § 23-3



12.03.2021 11:44:25 AR420245917

Kommunens saknummer (år/sekvensnummer): /

Eiendom/Byggested

Gnr	Bnr	Festenr	Seksjonsnr
32	2	0	0
Bygningsnr	Bolignr		

Kommunenummer 4634

Adresse Austfjordvegen 2438 - Sandnesstykke 3, 5981 Masfjordnes

Foretak

Organisasjonsnummer

988410586

Navn

HJELMÅS VVS AS

Adresse

Torvhusmyrane 2

Postnr.

5913

Poststed

EIKANGERVÅG

Kontaktperson

Peder Hageseter

Mobiltelefon

90689888

E-post

hjevvs@hjelmaas.no

Foretaket har Sentral Godkjenning

Ansvar i byggeprosjektet

12.03.2021 11:44:25 AR420245917

Funksjon	Beskrivelse av ansvarsområdet	Tiltaksklasse
UTF	Vannforsyning og avløpsanlegg	1

Våre samsvarserklæringer/ kontrollerklæringer vil foreligge ved (gjelder ikke for SØK):

Rammetillatelse	Igangsettingstillatelse	Midlertidigbrukstillatelse	Ferdigattest
			

Har foretaket sentral godkjenning som dekker ansvarsområdet? ☒ Ja ☐ Nei

12.03.2021 11:44:25 AR420245917

Ansvarlig søker

Navn foretak: Byggmester Bjørn Rune Kvinge AS
Org.nr: 954354008
Kontaktperson: Bjørn Rune Kvinge
Telefon: 45603190 **Mobiltelefon:** 45603190
E-post: post@brkvinge.no

Erklæring

Vi kjenner reglene om straff og sanksjoner i plan- og bygningsloven kapittel 32, og at uriktige opplysninger kan føre til reaksjoner.

Vi forplikter oss å stille med riktig kompetanse i byggeprosjektet, jf. SAK10 kapittel 10 og 11.

- ☐ Ansvarlig prosjekterende erklærer at prosjekteringen skal være planlagt, gjennomført og kvalitetssikret i henhold til pbl jf. SAK10 §12-3
- ☒ Ansvarlig utførende erklærer at arbeidet ikke skal starte før produksjonsunderlaget er klart, jf. SAK 10, § 12-4
- ☐ Ansvarlig kontrollerende erklærer uavhengighet fra foretaket det skal kontrollerer, jr. SAK 10, § 14-1

Signert av

LINN ANDVIK LAHTI på vegne av HJELMÅS VVS AS

Dette dokumentet er signert elektronisk og arkivert i Altinn

12.03.2021 11:44:25 AR420245917

Nabovarsel

sendes til berørte naboer og gjenboere

Ved riving skal kreditorer med pengeheftelser i eiendommen varsles, pbl § 21-3

Nullstill



Til (nabo/gjenboer)
Vestland fylkeskommune
Askerdalen 2
6863 Leikanger

Som eier/fester av:			
Gnr.	Bnr.	Festenr.	Seksjonsnr.
30	59		
Eiendommens adresse			
Kvamme			
Andre gnr., bnr., f.nr., seksj.nr.			

Tiltak på eiendommen:			
Gnr.	Bnr.	Festenr.	Seksjonsnr.
32	2		
Eiendommens adresse			
Kvamme			
Postnr.	Poststed		
5981	Masfjordnes		
Kommune			
Masfjorden			
Eier/fester			
Ivar Holmaas			
Andre gnr., bnr., f.nr., seksj.nr.			

Det varsles herved om			
☐ Nybygg	☒ Anlegg	☐ Endring av fasade	☐ Riving
☐ Påbygg/tilbygg	☐ Skilt/reklame	☐ Innhegning mot veg	☐ Bruksendring
☐ Midlertidig bygning, konstruksjon eller anlegg	☐ Antennesystem	☐ Oppretting/endring av matrikkelenhet (eiendomsdeling) eller bortfeste	☐ Annet
Dispensasjon etter plan- og bygningsloven kapittel 19			
☐ Plan- og bygningsloven med forskrifter	☐ Kommunale vedtekter	☐ Arealplaner	☐ Vegloven
			Vedlegg nr. B –

Arealdisponering			
Sett kryss for gjeldende plan			
☒ Arealdel av kommuneplan	☐ Reguleringsplan	☐ Bebyggelsesplan	☐ Eventuelt andre planer
Navn på plan			
Kommunplan for Masfjorden kommune 2018-2030			

Beskriv nærmere hva nabovarslet gjelder	
Opparbeide veg P0-P700. Opparbeide 6 bustadtomtar med planert areal klar for bygging. Etablering av vannforsyning, avløpsanlegg, strøm og fiber.	
Vedlegg nr. Q –	

Spørsmål vedrørende nabovarsel rettes til			
Foretak/tiltakshaver			
Byggmester Bjørn Rune Kvinge AS			
Kontaktperson, navn	E-post	Telefon	Mobil
Bjørn Rune Kvinge	post@brkvinge.no		45603190
Søknaden kan ses på hjemmeside: (ikke obligatorisk):			

Merknader sendes til	
Eventuelle merknader skal være mottatt innen 2 uker etter at dette varsel er sendt.	
Ansvarlig søker/tiltakshaver skal sammen med søknad sende innkomne merknader og redegjøre for ev. endringer.	
Navn	Postadresse
Bjørn Rune Kvinge	Kvingebakkevegen 97
Postnr.	E-post
5981 Masfjordnes	post@brkvinge.no

Vedlegg			
Beskrivelse av vedlegg	Gruppe	Nr. fra – til	Ikke relevant
Dispensasjonssøknad/vedtak	B	—	☒
Situasjonsplan	D	942 — 943	☐
Tegninger snitt, fasade	E	241 — 241	☐
Redegjørelser/kart	F	—	☒
Andre vedlegg	Q	—	☒

Underskrift	
Sted	Dato
Masfjordnes	24.02.2021
Underskrift ansvarlig søker eller tiltakshaver	
Gjentas med blokkbokstaver BJØRN RUNE Kvinge	

STORE SLAMAVSKILLERE

STANDARD UTVALG

Større anlegg eller tanker for større nedgravningsdybder enn spesifisert nedenfor tilbys på forespørsel. Ta kontakt ved behov for assistanse til å beregne nødvendig størrelse i forhold til hvor mange boenheter, næringsbygg, etc. som skal knyttes til.

Tegning kommer

SLAMAVSKILLER DIAMETER: 2000 mm				SLAMAVSKILLER DIAMETER: 2350 mm			
NIVÅ INNLØP: 1750 mm UTLØP: 1650 mm				NIVÅ INNLØP: 2000 mm UTLØP: 1900 mm			
TOTAL HØYDE: 2500 mm				TOTAL HØYDE: 2850 mm			
TYPE	VÅTVOLUM	LENGDE	VEKT	TYPE	VÅTVOLUM	LENGDE	VEKT
SL – 83	8,0 m ³	3200 mm	385 kg	SL – 203	20,0 m ³	5400 mm	770 kg
SL – 93	9,5 m ³	3750 mm	450 kg	SL – 223	22,0 m ³	5900 mm	820 kg
SL – 103	10,0 m ³	3950 mm	465 kg	SL – 243	24,0 m ³	6400 mm	870 kg
SL – 123	12,0 m ³	4650 mm	520 kg	SL – 263	26,0 m ³	6950 mm	945 kg
SL – 143	14,0 m ³	5350 mm	595 kg	SL – 283	28,0 m ³	7500 mm	1120 kg
SL – 153	15,5 m ³	5850 mm	640 kg	SL – 303	30,0 m ³	8000 mm	1150 kg
SL – 163	16,0 m ³	6200 mm	665 kg	SL – 323	32,0 m ³	8500 mm	1210 kg
SL – 183	18,0 m ³	6800 mm	735 kg	SL – 343	34,0 m ³	9000 mm	1250 kg
				SL – 363	36,0 m ³	9500 mm	1320 kg
				SL – 383	38,0 m ³	10050 mm	1450 kg
				SL – 403	40,0 m ³	10600 mm	1630 kg

Diameter inn/utløp: 160 mm
Antall kammer: 3
Diameter skjøtestykke mannhull: 600 mm

Leveres med låsbart lokk.

Skjøtestykke for mannhull, på 500 mm eller 1000 mm høyde leveres for større nedgravningsdybder.

Tanken plasseres på 200 mm sandsjikt og avstemples mot setninger. Rundt tanken fylles 200 mm lag sand eller steinfrie masser.

Maks nedgravningsdybde 1000 mm fra terreng til tank.

Monteringsanvisning er festet på hver tank.