


Vedlegg D1

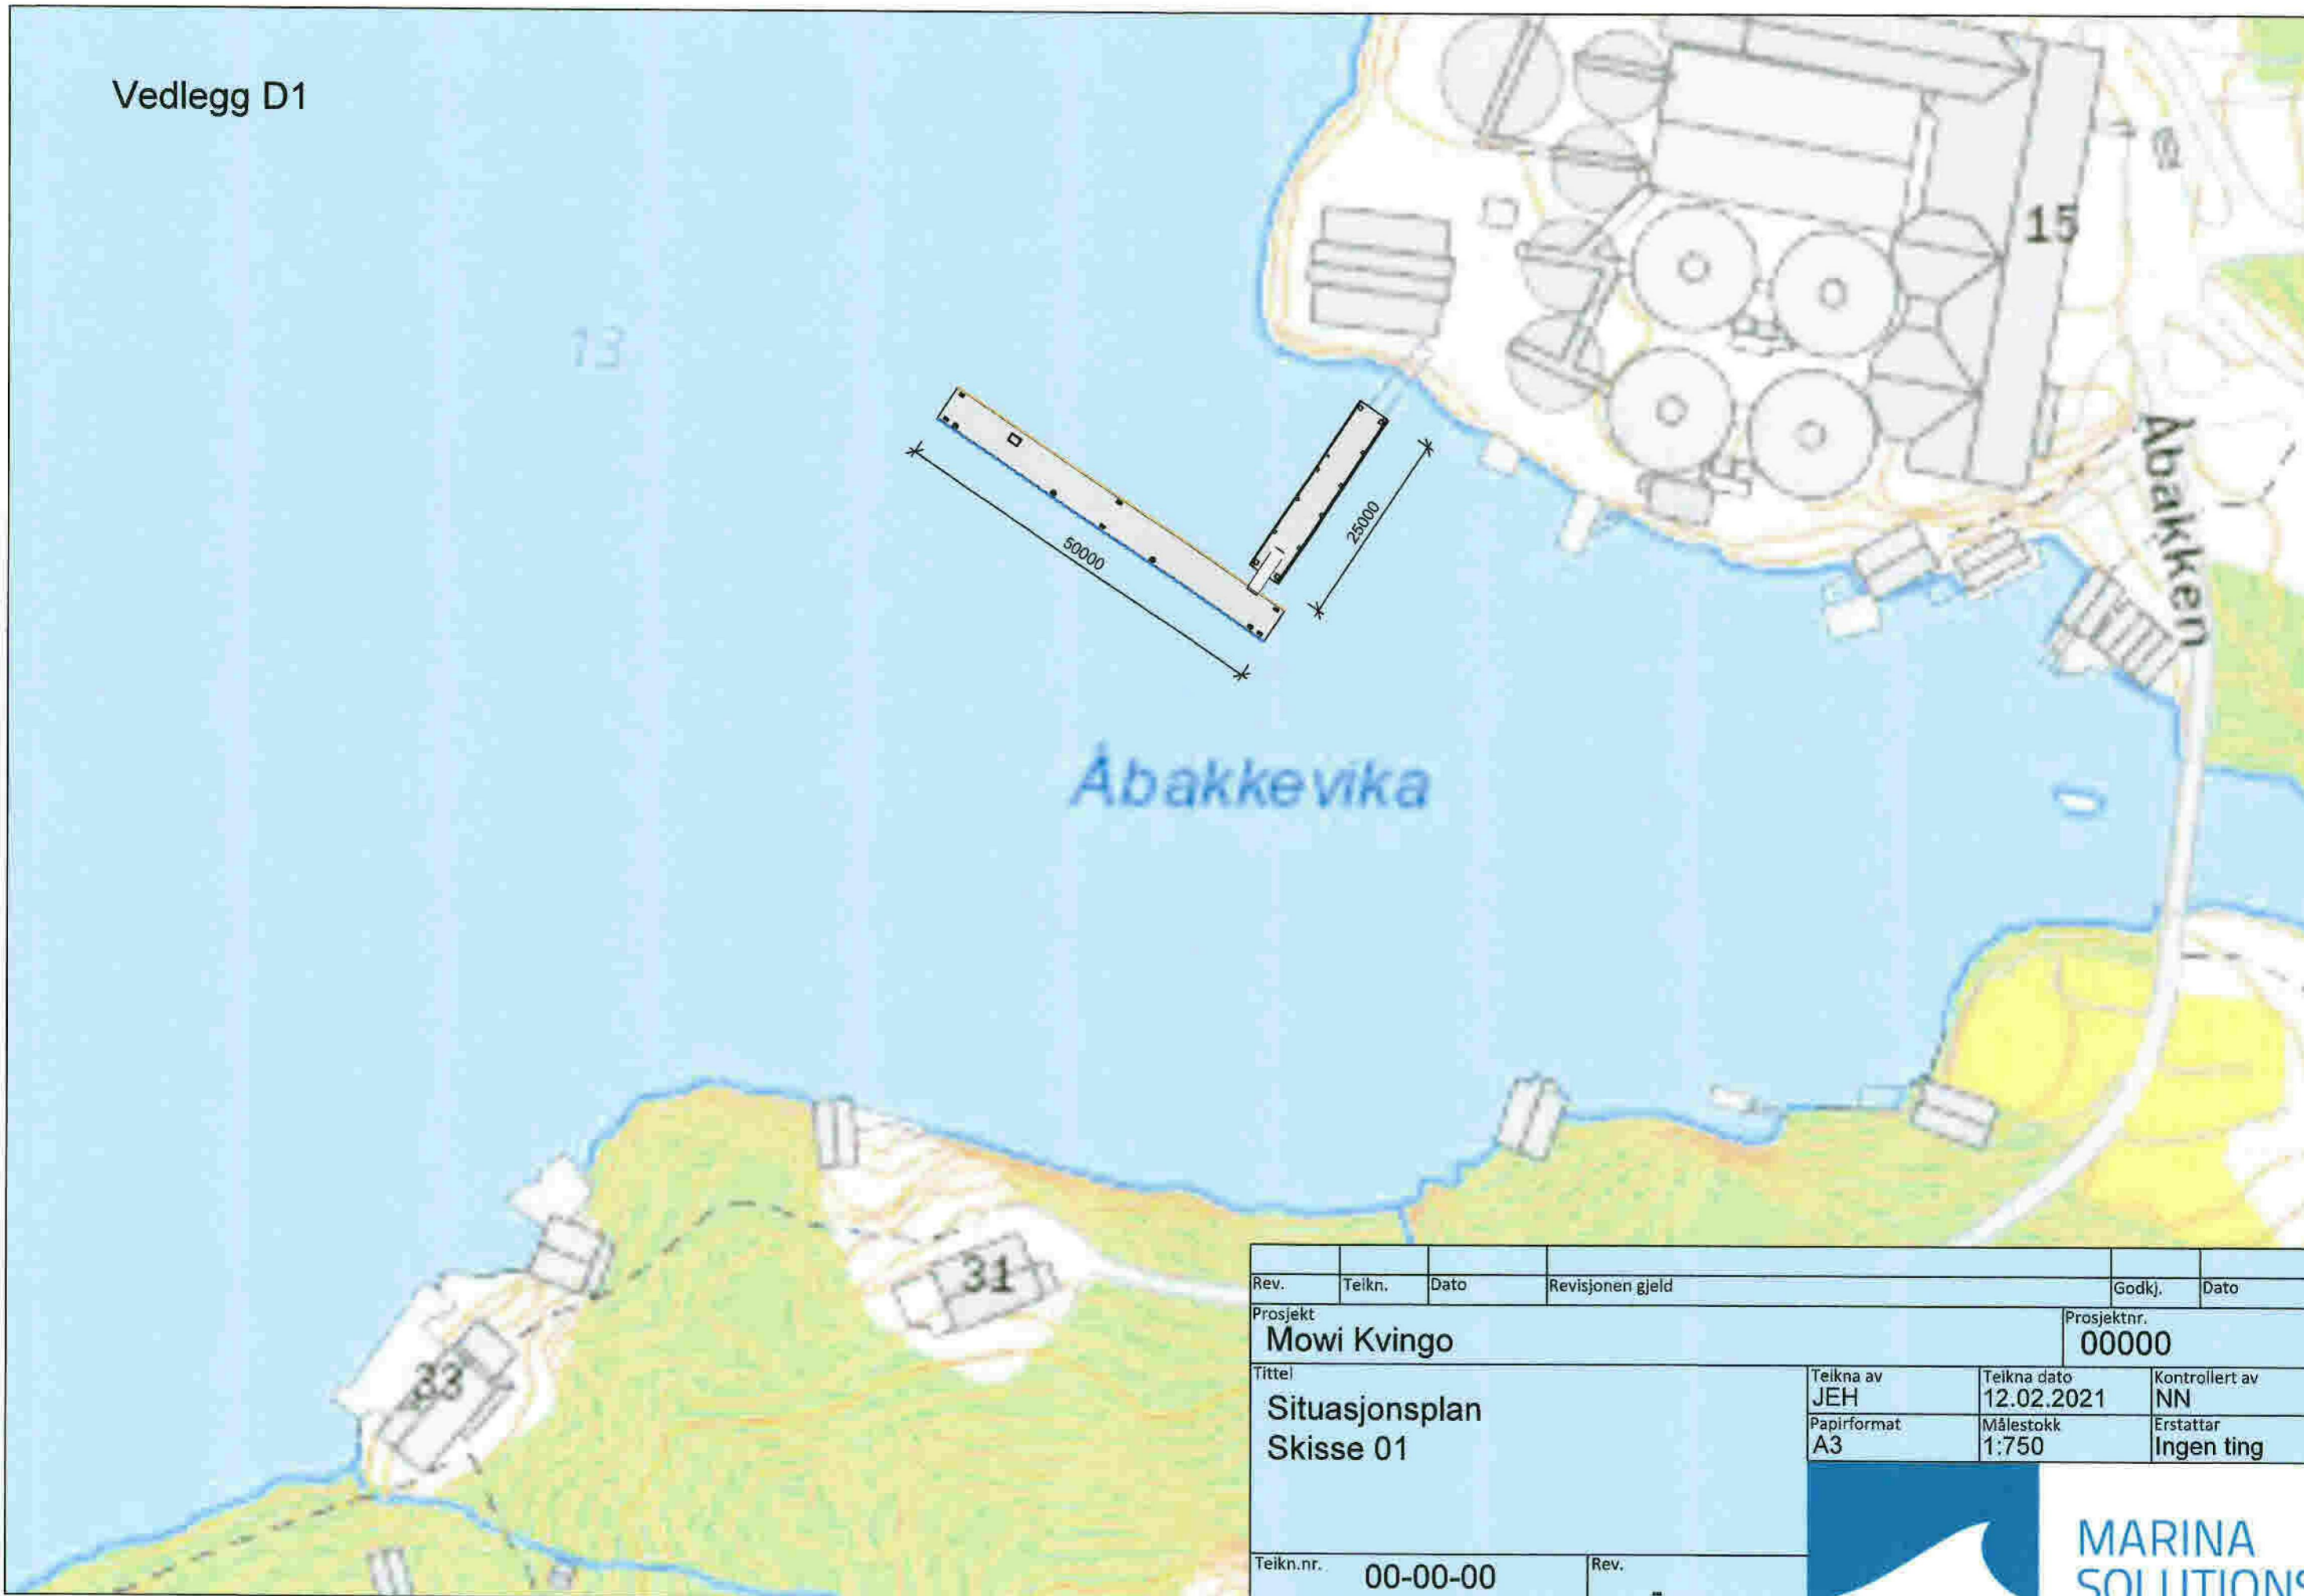

Rev.	Teikn.	Dato	Revisjonen gjeld	Godkj.	Dato
Prosjekt <b>Mowi Kvingo</b>				Prosjektnr. <b>00000</b>	
Tittel <b>Situasjonsplan Skisse 01</b>			Teikna av <b>JEH</b>	Teikna dato <b>12.02.2021</b>	Kontrollert av <b>NN</b>
			Papirformat <b>A3</b>	Målestokk <b>1:750</b>	Erstattar <b>Ingen ting</b>
Teikn.nr. <b>00-00-00</b>		Rev. <b>-</b>			

