


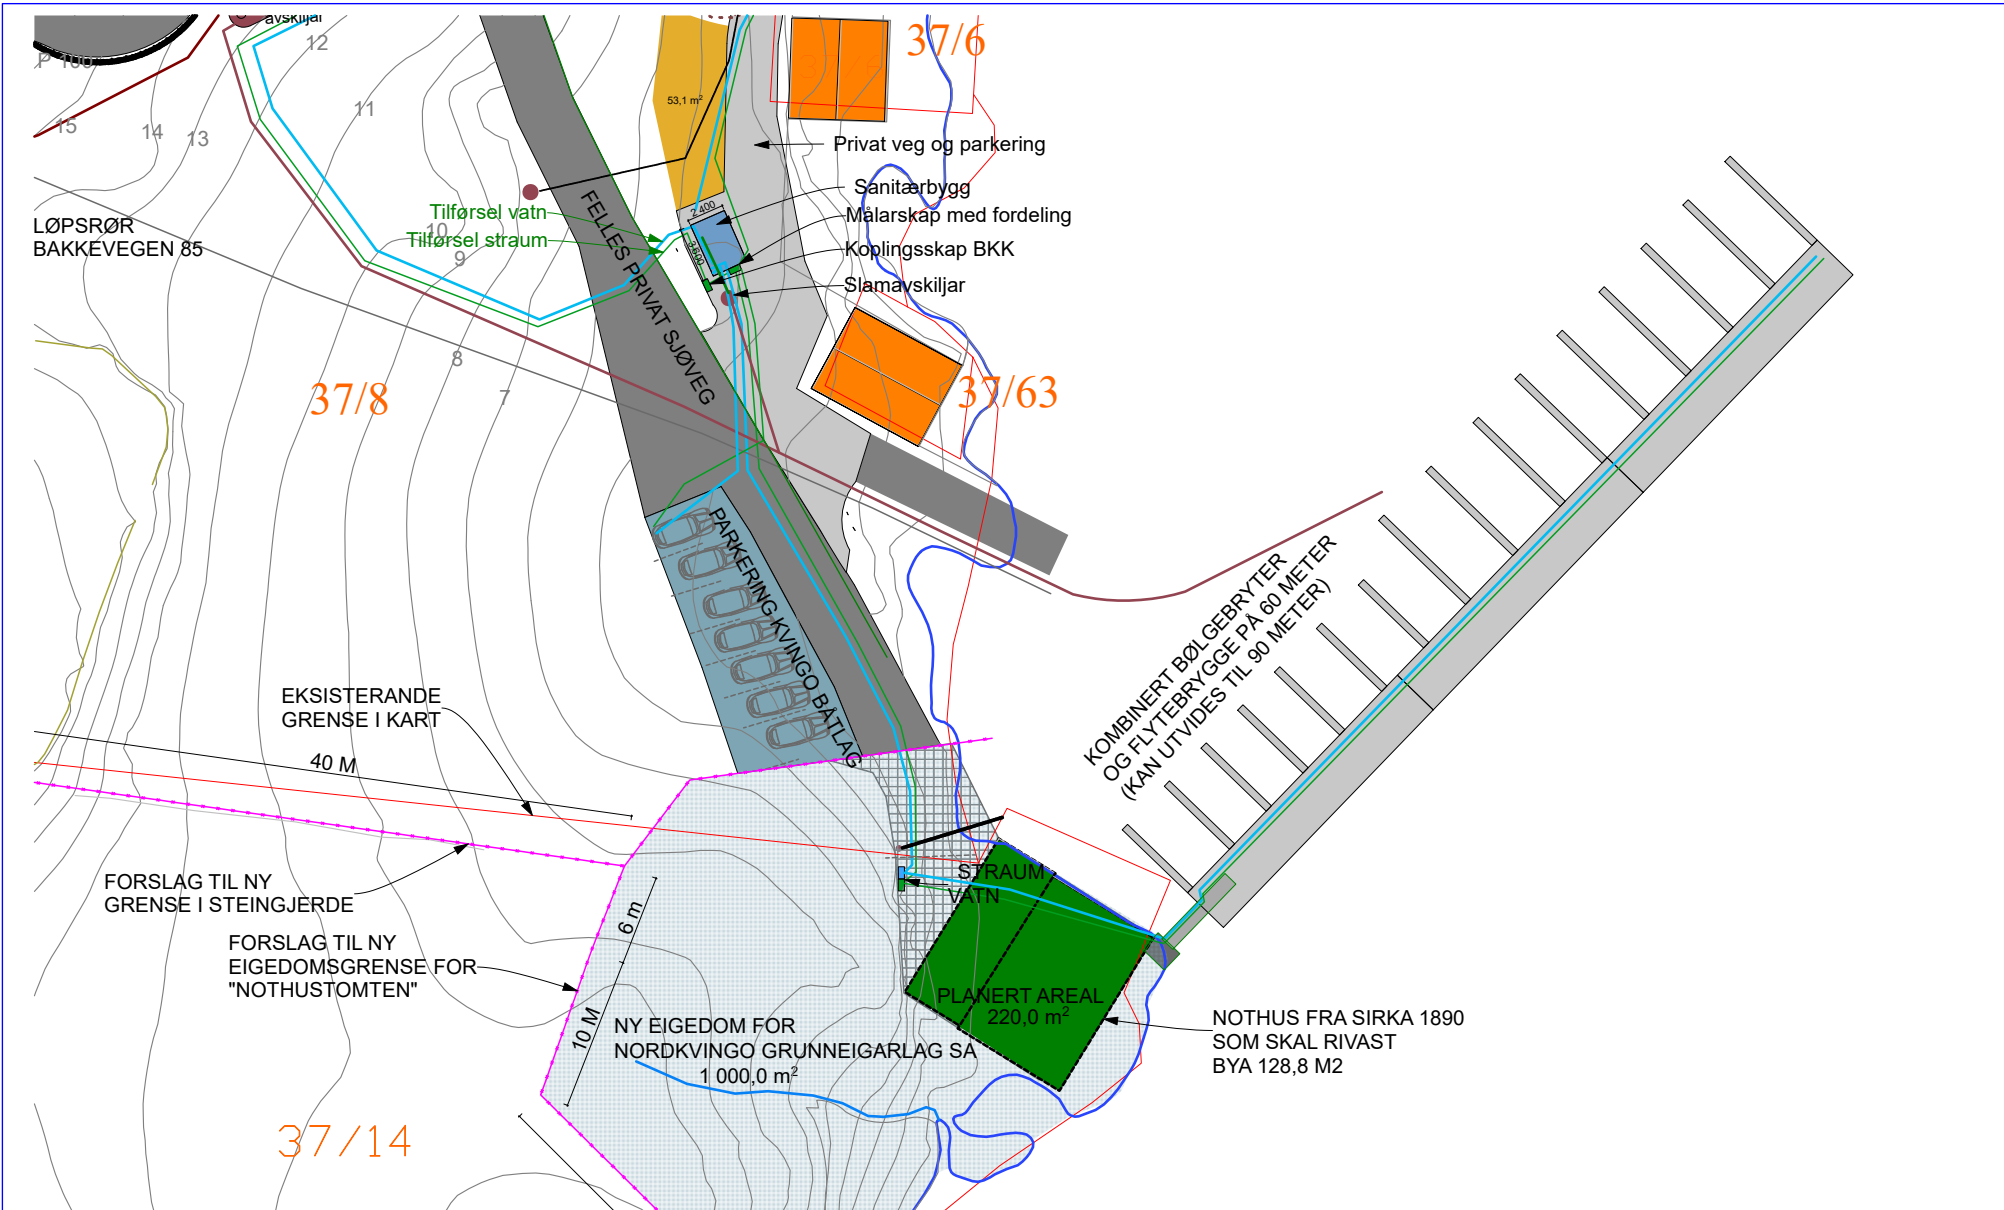

## BYGGEMELDING

BIM modell ArchiCAD 14 NOR Filplassering: D:\BRKvingeData\Mine dokumenter\PROSJEKT\Byggesak\2020\20380\_Bjørn R Kvinge - Ny sjøveg\Teikningar\Småbåtanlegg Kvingo BM.pln

BYGGM. BJØRN RUNE KVINGE AS  
20380 SMÅBÅTHAMN

## SITUASJONSPLAN

BYGGM. BJØRN R. KVINGE AS Mob. 456 03 190  
Kvingebakkevegen 97 Tlf. 56 36 56 20  
5981 MASFJORDNES e-post post@brkvinge.no

| Dato       | Målestokk | Tegn.nr. | Utskrift dato |
|------------|-----------|----------|---------------|
| 01.03.2021 | 1:500     | A10-01   | 20.04.2021    |