

Ing. Bjørnar Vik

Haugsværli 1

5983 Haugsvær

17.10.17

Masfjorden kommune

v/ Roald Kvingedal

5981 Masfjordnes

**SØKNAD LØYVE TIL TILTAK RØRDALEN, STORDALEN.**

Vedlagt søknad om løyve til tiltak.

Når det gjeld vegen, er dette berre ei forsterkning av eksisterande traktorveg. Har derfor ikkje laga profilar, blir som i dag.

Grøfter for rør og kablar plassert i veg.

SH Oppmåling har sett ut plassering og høgder for kloakkrenseanlegg, og tatt høgde for høgste regulerte vannstand i Stordalsvatnet.

Anlegget er plassert på einaste plassen det er mogeleg med fall frå begge sider.

Med helsing

  
Bjørnar Vik

**Søknad om løyve til tiltak**

etter plan- og bygningslova § 20-3, jf. § 20-1

☐ Rammeløyve☒ Eitt-stegs søknadsbehandling

Er vilkåra oppfylte for 3 veker

saksbehandling, jf. § 21-7 annet ledd? ☒ Ja ☐ Nei**Erklæring om ansvarsrett for ansvarleg søker**Ligg det føre sentral godkjenning? ☐ Ja ☒ Nei**Nullstill**

Berører tiltaket eksisterende eller framtidige arbeidsplassar?

☐ Ja ☒ Nei

Dersom ja, skal samtykke hentast inn frå Arbeidstilsynet før igangsetjing av tiltaket. Byggblankett 5177 med vedlegg.

Berører tiltaket byggverk oppført før 1850, jf. Kulturminnelova § 25, andre ledd?

☐ Ja ☒ Nei

Dersom ja, skal uttale frå fylkeskommunen liggje føre før igangsetjing av tiltaket.

Opplysningar gitt i søknad eller vedlegg til søknaden vil bli registrerte i matrikkelen.

| Søknaden gjeld   |   |
|---|---|
| Eigedom/<br>byggjestad   | Gnr. 50   Bnr. 4   Festenr.   Seksjonsnr.   Bygningsnr.   Bustadnr.   Kommune Masfjorden   |
|   | Adresse Rørdalen   Postnr. 5984   Poststad Matredal   |
| Planlagt bruk/formål   | <input type="checkbox"/> Bustad <input type="checkbox"/> Fritidsbustad <input type="checkbox"/> Garasje <input type="checkbox"/> Anna:   Beskriv   Bygn.typekode (jf. s. 2)                                                               |
| Tiltaket si art<br>pbl § 20-1<br>(fleire kryss<br>mogleg)                                                                                         | Nye bygg og anlegg <input type="checkbox"/> Nytt bygg *) <input type="checkbox"/> Parkeringsplass *) <input checked="" type="checkbox"/> Anlegg <input checked="" type="checkbox"/> Veg <input type="checkbox"/> Vesentleg terrenginngrep |
|   | Endring av bygg og anlegg <input type="checkbox"/> Tilbygg, påbygg, underbygg *) <input type="checkbox"/> Fasade   |
|   | <input type="checkbox"/> Konstruksjon <input type="checkbox"/> Reparasjon <input type="checkbox"/> Ombygging <input type="checkbox"/> Anlegg                                                                                              |
|   | Endring av bruk <input type="checkbox"/> Bruksendring <input type="checkbox"/> Vesentleg endring av tidlegare drift   |
|   | Riving <input type="checkbox"/> Heile bygg *) <input type="checkbox"/> Delar av bygg *) <input type="checkbox"/> Anlegg   |
|   | Bygn.tekn. installasj.**) <input checked="" type="checkbox"/> Nyanlegg *) <input type="checkbox"/> Endring <input type="checkbox"/> Reparasjon (Klokkehusanlegg)                                                                          |
|   | Endring av bruks-eining i bustad <input type="checkbox"/> Oppdeling <input type="checkbox"/> Samanføyning   |
|   | Innhegning, skilt <input type="checkbox"/> Innhegning mot veg <input type="checkbox"/> Reklame, skilt, innretning e.l.   |
| *) Byggblankett 5175 skal fyllast ut og leggjast ved. (Vedlegg gruppe A) **) Gjeld berre når installasjonen ikkje er en del av eit større tiltak. |   |

| Vedlegg   |        |               |                                     |
|---|--------|---------------|-------------------------------------|
| Beskriving av vedlegg                                                                                               | Gruppe | Nr. frå – til | Ikkje relevant                      |
| Opplysningar om ytre rammer og bygningsspesifikasjon for tiltaket (Byggblankett 5175)                               | A      | –             | <input type="checkbox"/>            |
| Dispensasjonssøknad (grunngjeving/vedtak) (pbl kap. 19)                                                             | B      | –             | <input checked="" type="checkbox"/> |
| Nabovarsling (Kvittering for nabovarsel/Opplysningar gitt i nabovarsel/nabomerknader/kommentarar til nabomerknader) | C      | 1 –           | <input type="checkbox"/>            |
| Situasjonsplan, avkøyringsplan bygning/eigedom                                                                      | D      | 2 –           | <input type="checkbox"/>            |
| Teikningar   | E      | 2 –           | <input type="checkbox"/>            |
| Utgreiingar/kart   | F      | –             | <input type="checkbox"/>            |
| Erklæring om ansvarsrett/gjennomføringsplan                                                                         | G      | 3 –           | <input type="checkbox"/>            |
| Bustadspesifikasjon i Matrikkelen                                                                                   | H      | –             | <input type="checkbox"/>            |
| Uttale/vedtak frå anna offentlig myndigheit                                                                         | I      | –             | <input checked="" type="checkbox"/> |
| Andre vedlegg   | Q      | –             | <input type="checkbox"/>            |

**Erklæring og underskrift**

Ansvarleg søker stadfester at heile tiltaket er belagt med ansvar, og dekkjer krava i medhald av plan- og bygningslova. Ein er kjent med reglane om straff og sanksjonar i pbl kap. 32 og at det kan medføre reaksjonar dersom det gis urette opplysningar. Føretaket pliktar å stille med nødvendig kompetanse i tiltaket, jf. SAK10 kap. 10 og 11.

**Ansvarleg søker for tiltaket**Føretak  
Ing. Bjørnar VikOrg.nr.  
979631065Adresse  
Haugsværli 1Postnr. 5983 | Poststad  
HaugsværKontaktperson  
Bjørnar Vik | Telefon 90600163E-post  
vik.bjornar@gmail.comDato  
01.09.16Gjenta med blokkbokstavar  
Bjørnar Vik**Tiltakshavar**Namn  
Stordalen Fjellstove ASAdresse  
Haugsværli 1Postnr. 5983 | Poststad  
HaugsværEventuelt organisasjonsnummer  
912221660

E-post | Telefon (dagtid)

Dato  
01.09.16Gjenta med blokkbokstavar  
Stordalen Fjellstove AS

# TEGNFORKLARING

PBL § 12-5 AREALFORMÅL

## BYGNINGAR OG ANLEGG

- HK Leiligheter til fritidsformål
- H Frittliggende fritidsbygging
- La Lager

## SAMFERDSEL OG TEKNISK INFRASTRUKTUR

- Køyreveg
- P Parkeringsplass
- VA Vatn- og avlaupsanlegg
- Mk Microkraftverk

## LANDBRUK, NATUR OG FRILUFTSFORMÅL

- Fr Friluftsmål
- Ku Vern av kulturminne

## BRUK OG VERN AV SJØ OG VASSDRAG

- Bruk og vern av vassdrag

## JURIDISKE LINJER

- Planens avgrensning
- Formålsgrense
- Regulert tomtegrense
- Byggegrense
- Planlagt bygning
- Regulert senterline

Ekvidistanse 1 m.

Målestokk 1:1000

Utskriftsdato: 20.03.2013

0 10 20 30 40 m



REGULERINGSPLAN etter PBL 2008 § 12-3

**RØDALEN**

MED TILHØYRANDE REGULERINGSFØRESEGN

## SAKSHANDSAMING ETTER PLAN- OG BYGNINGSLOVA

Relaterte planar: SAKSNR. DATO: SIGN:

Kunngjering av oppstart av planarbeidet

1. gongs handsaming i det faste utvalet for plansaker

Offentleg ettersyn frå

2. gongs handsaming i det faste utvalet for plansaker


Kommunestyrets vedtak

PLANEN UTARBEIDA AV: Ing. Bjørnar Vik

PLANNR.

SAKSHAND.

VANNLEIING  
KILDE

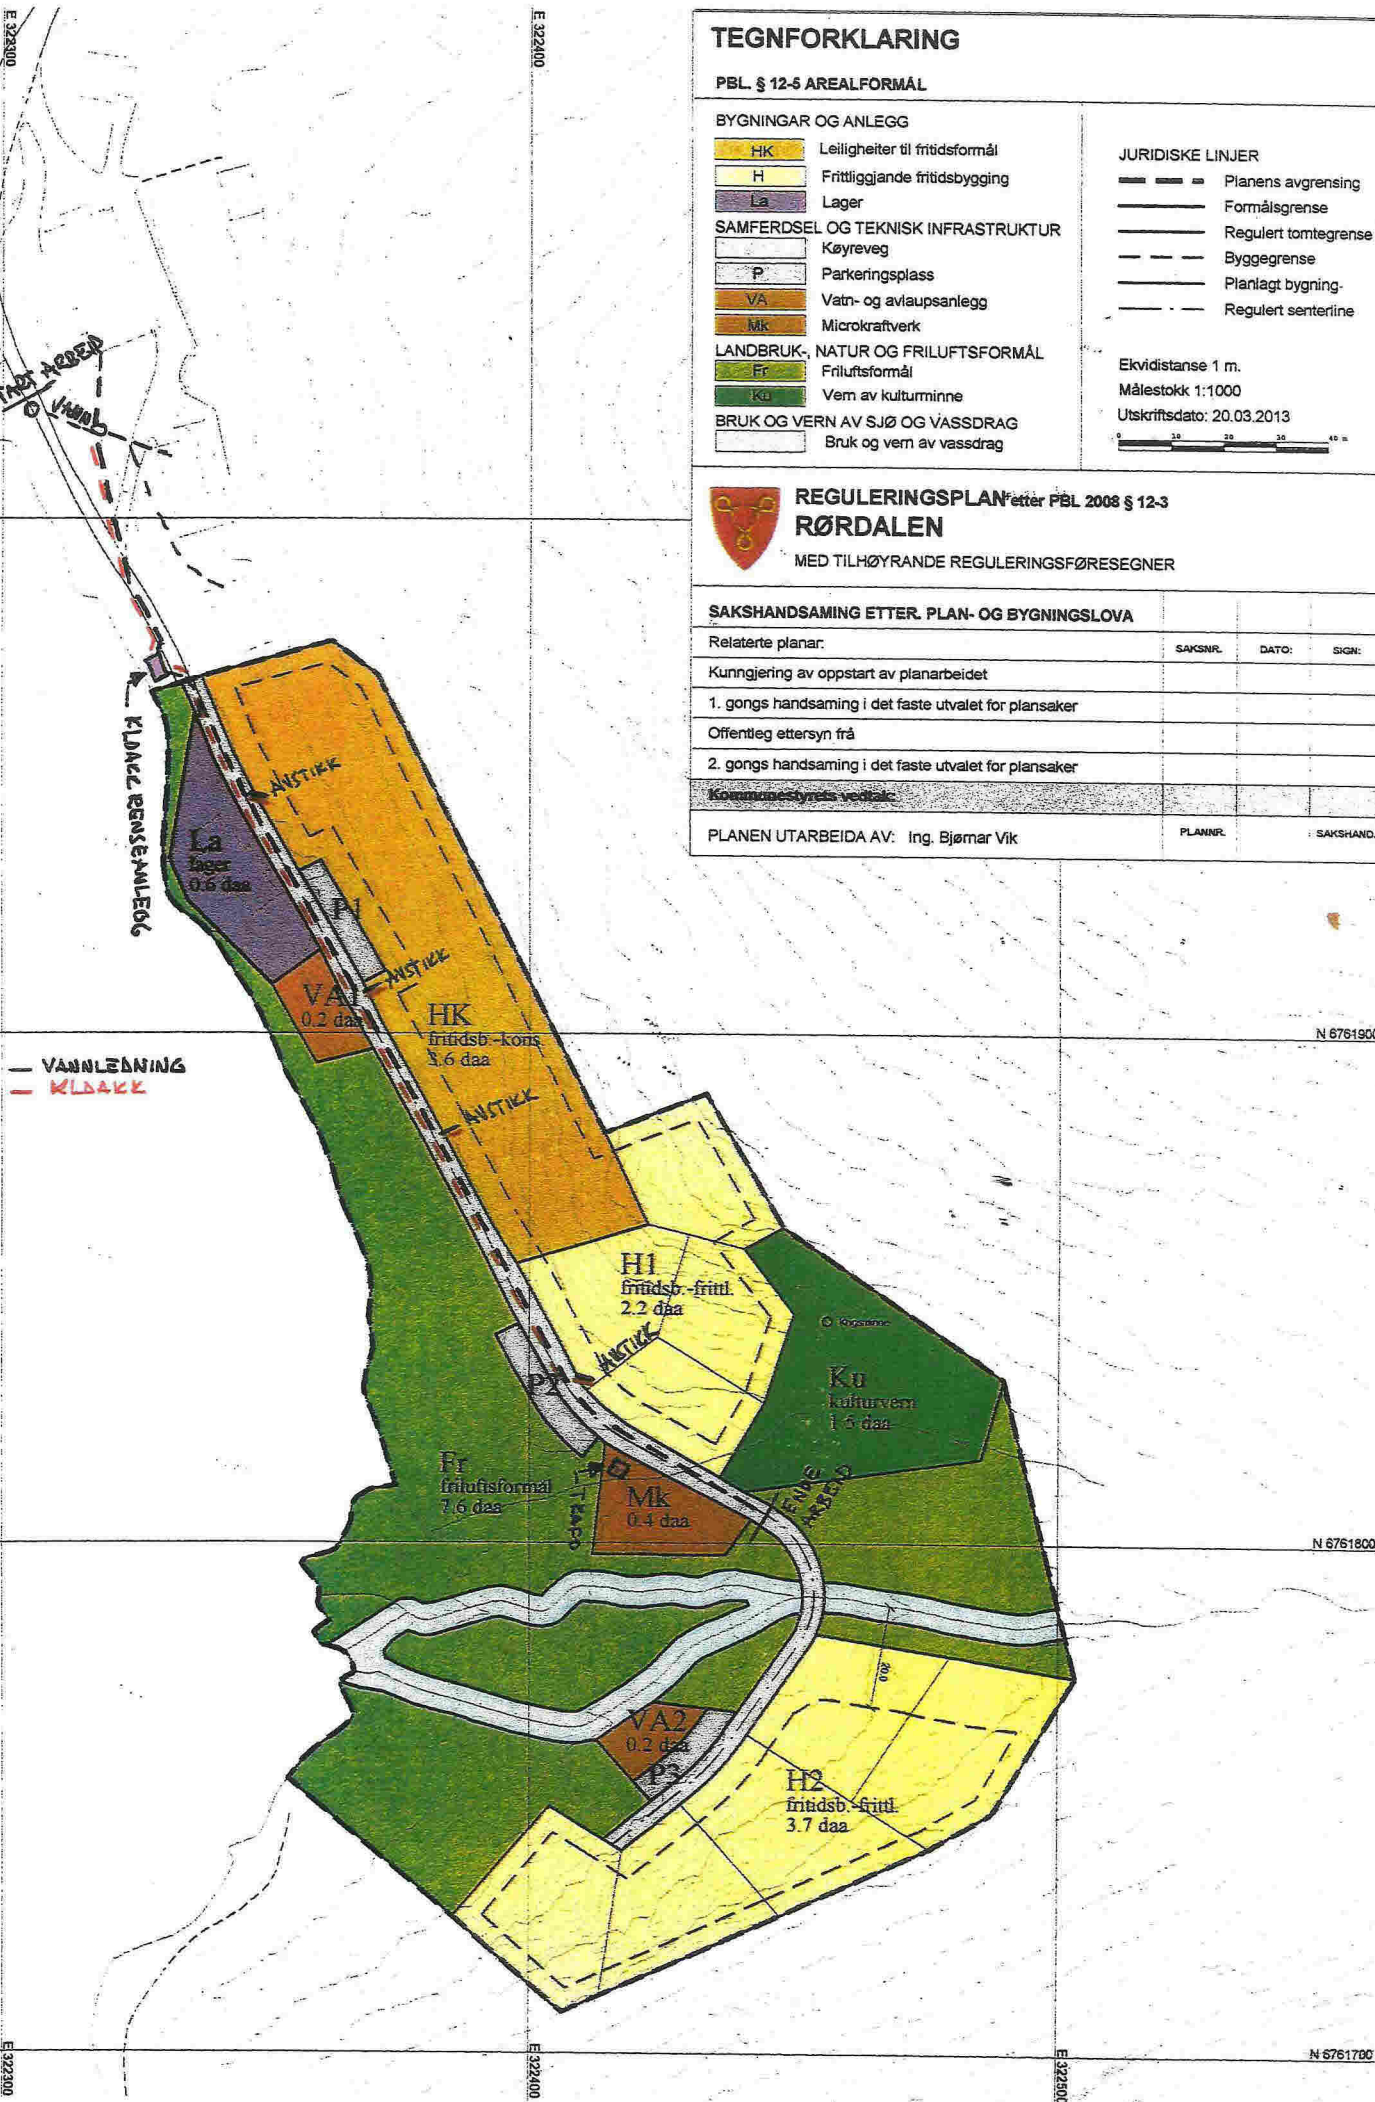

|                       |             |      |
|-----------------------|-------------|------|
| Kommunen sitt saksnr. | Vedlegg nr. | Side |
|                       | G-          | 1 av |

Nullstill



## Erklæring om ansvarsrett

etter plan- og bygningslova (pbl) § 23-3

Erklæringa skal sendast til *ansvarleg søker*.

Alternativt kan erklæringa sendast direkte til kommunen, men da må ansvarleg søker få tilsendt ein kopi.

| Erklæringa gjeld       |                    |      |          |             |             |           |
|------------------------|--------------------|------|----------|-------------|-------------|-----------|
| Eigedom/<br>byggjestad | Gnr.               | Bnr. | Festenr. | Seksjonsnr. | Bygningsnr. | Bustadnr. |
|                        | 50                 | 4    |          |             |             |           |
|                        | Adresse            |      |          |             | Postnr.     | Poststad  |
|                        | Rørdalen Hyttefelt |      |          |             | 5984        | Matredal  |
|                        | Kommune            |      |          |             |             |           |
|                        | Masfjorden         |      |          |             |             |           |

| Føretak   |                  |
|---|------------------|
| Namn på føretaket   | Organisasjonsnr. |
| Ing. Bjørnar Vik   |                  |
| Adresse   | Postnr. Poststad |
|   | 5983 Haugsvær    |
| Kontaktperson   | Telefon          |
| Bjørnar Vik   |                  |
| E-post   | Mobilttelefon    |
| vik.bjornar@gmail.com   | 90600163         |
| Ligg det føre sentral godkjenning? <input type="checkbox"/> Ja <input checked="" type="checkbox"/> Nei                                                |                  |
| Dersom ja, er ansvarsområda dekte av sentral godkjenning? <input type="checkbox"/> Heilt <input type="checkbox"/> Delvis <input type="checkbox"/> Nei |                  |

| Ansvarsområde                            |                                                        |                    |                                                                             |                                                           |                                       |                           |
|------------------------------------------|--------------------------------------------------------|--------------------|-----------------------------------------------------------------------------|-----------------------------------------------------------|---------------------------------------|---------------------------|
| Funksjon<br>(SØK, PRO,<br>UTF, kontroll) | Beskriving av arbeidet<br>føretaket skal ha ansvar for | Tiltaks-<br>klasse | Våre samsvarserklæringar/kontrollerklæringar<br>vil ligge føre ved: (set X) |                                                           |                                       |                           |
|                                          |                                                        |                    | Søknad om<br>ramme-<br>løyve                                                | Søknad om<br>igangsetjings-<br>løyve/<br>eittstegs-søknad | Søknad om<br>mellombels<br>bruksløyve | Søknad om<br>ferdigattest |
| PRO                                      | Prosjektering graverarbeider vei, grøfter              | 1                  | <input type="checkbox"/>                                                    | <input checked="" type="checkbox"/>                       | <input type="checkbox"/>              | <input type="checkbox"/>  |
| SØK                                      | Graverarbeider, VVS, kloakkrenseanlegg                 | 1                  | <input type="checkbox"/>                                                    | <input checked="" type="checkbox"/>                       | <input type="checkbox"/>              | <input type="checkbox"/>  |
| -                                        |                                                        | -                  | <input type="checkbox"/>                                                    | <input type="checkbox"/>                                  | <input type="checkbox"/>              | <input type="checkbox"/>  |
| Erklæring og underskrift   |             |
|---|-------------|
| Føretaket er kjent med reglane om straff og sanksjonar i pbl kap 32 og at det kan medføre reaksjonar dersom det er gitt urette opplysningar. Føretaket pliktar å stille med nødvendig kompetanse i tiltaket jf. SAK10 kap. 10 og 11   |             |
| <input checked="" type="checkbox"/> Ansvarleg prosjekterande erklærer at prosjekteringa skal vere planlagt, gjennomført og kvalitetssikret i medhald av pbl jf. SAK10 §12-3<br><input checked="" type="checkbox"/> Ansvarleg utførande erklærer at arbeidet ikkje skal starte før det ligg føre kvalitetssikra produksjonsunderlag for respektive del av utføringa jf. SAK10 § 12-4<br><input type="checkbox"/> Ansvarleg kontrollerande erklærer seg uavhengig, jf. SAK10 § 14-1, og vil gjere greie for endringar som kan påvirke dette jf. SAK10 §12-5 |             |
| Dato   | Underskrift |
| 26.09.16   |             |
| Gjenta med blokkbokstavar   |             |
| Bjørnar Vik   |             |

|                   |                   |
|-------------------|-------------------|
| Kommunens saksnr. | Prosjektnr<br>402 |
|-------------------|-------------------|



## Samsvarserklæring

etter plan- og bygningsloven (pbl) § 23-1, SAK10 kapittel 12  
Samsvarserklæringen skal sendes til ansvarlig søker

|                            |                             |      |          |             |                |                      |                    |
|----------------------------|-----------------------------|------|----------|-------------|----------------|----------------------|--------------------|
| <b>Erklæringen gjelder</b> |                             |      |          |             |                |                      |                    |
| Eiendom/<br>byggested      | Gnr                         | Bnr. | Festenr. | Seksjonsnr. | Bygningsnr.    | Bolignr.             | Kommune            |
|                            | 50                          | 4    |          |             |                |                      | Masfjorden Kommune |
|                            | Adresse<br>Bjørn West vegen |      |          |             | Postnr<br>5983 | Poststed<br>Matredal |                    |

|                                            |                               |
|--------------------------------------------|-------------------------------|
| <b>Foretak</b>                             |                               |
| Foretakets navn<br>Lindås Rør & Sanitær AS | Organisasjonsnr.<br>935347920 |

|                             |  |                                                 |                                                                     |
|-----------------------------|--|-------------------------------------------------|---------------------------------------------------------------------|
| Ansvarsrett<br>erklært dato |  | Arbeidet innen ansvars-<br>området er avsluttet | <input checked="" type="checkbox"/> Ja <input type="checkbox"/> Nei |
|-----------------------------|--|-------------------------------------------------|---------------------------------------------------------------------|

|                                           |   |
|-------------------------------------------|---|
| <b>Ansvarsområde</b>                      |   |
| Hentet fra<br>erklæring om<br>ansvarsrett | Funksjon (PRO, UTF)<br>PRO   |
|                                           | Beskrivelse av ansvarsområde<br>Utv. felles VA-anlegg vatten og kloakk.<br>Vatten tilknyttes eksit. felles privat vassverk fra Bukkedalsvatnet.<br>Kloakkavløp tilknyttes nytt felles kloakkrenseanlegg med Stordalen Fjellstove. |
|                                           |   |

|   |                                                           |
|---|-----------------------------------------------------------|
| <b>Ansvarlig for prosjektering:</b>                                                                                       |                                                           |
| Det er ikke avdekket gjenstående arbeider innenfor ansvarsområdet som er til hinder for å gi:<br>Igangsettingstillatelse/ |                                                           |
| <input type="checkbox"/> Rammetillatelse                                                                                  | <input checked="" type="checkbox"/> ett-trinns tillatelse |
| <input type="checkbox"/> Midlertidig brukstillatelse                                                                      | <input type="checkbox"/> Ferdigattest                     |

|   |  |
|---|--|
| <b>Ansvarlig for utførelse:</b>                                                                                                   |  |
| <input type="checkbox"/> Midlertidig brukstillatelse – Gjenstående arbeider for denne delen av tiltaket frem mot ferdigattest     |  |
| Angi gjenstående arbeider av mindre vesentlig betydning, innenfor den delen av tiltaket det søkes midlertidig brukstillatelse for |  |
| Angi resterende deler av tiltaket hvor det her ikke søkes om midlertidig brukstillatelse                                          |  |
| <input type="checkbox"/> Ferdigattest – Det er ikke avdekket feil eller mangler som hindrer ferdigattest                          |  |

|   |  |
|---|--|
| <b>Bekreftelser</b>   |  |
| Vi bekrefter at kvalitetssikring er utført og dokumentert i henhold til erklæring om ansvarsrett og foretakets kvalitetssikring.                                                                                |  |
| <input checked="" type="checkbox"/> Vi bekrefter at prosjektering er i samsvar med ytelser i TEK10 og preaksepterte ytelser (VTEK) eller ved analyse som viser at forskriftens (TEK10) funksjonkrav er oppfylt. |  |
| <input type="checkbox"/> Vi bekrefter at utførelse er i samsvar med produksjonsunderlag.   |  |

|   |                            |                                           |
|---|----------------------------|-------------------------------------------|
| <b>Erklæring og underskrift</b>   |                            |                                           |
| Foretaket er kjent med reglene om straff og sanksjoner i plan- og bygningsloven kap 32, og at det kan medføre reaksjoner dersom det er gitt uriktige opplysninger. |                            |                                           |
| Dato<br>27.09.2016   | Foretakets underskrift<br> | Gjentas med blokkbokstaver<br>Leif Nævdal |

|                   |             |      |
|-------------------|-------------|------|
| Kommunens saksnr. | Vedlegg nr. | Side |
|                   | G-          | 1 av |

Nullstill



## Erklæring om ansvarsrett

etter plan- og bygningsloven (pbl) § 23-3

Erklæringen skal sendes til ansvarlig søker.

Alternativt kan erklæringen sendes direkte til kommunen, men da må ansvarlig søker få tilsendt en kopi.

|                      |         |      |         |             |             |           |
|----------------------|---------|------|---------|-------------|-------------|-----------|
| Erklæringen gjelder  |         |      |         |             |             |           |
| Eiendom/<br>byggsted | Gnr.    | Bnr. | Festnr. | Seksjonsnr. | Bygningsnr. | Bolignr.  |
|                      | 50      | 4    |         |             |             |           |
|                      | Adresse |      |         |             | Postnr.     | Poststed  |
|                      |         |      |         |             | 5984        | MATREDALE |

|   |                      |
|---|----------------------|
| Foretak   |                      |
| Foretakets navn   | Organisasjonsnr.     |
| GUNNAR TRÆDAL   |                      |
| Adresse   | Postnr. Poststed     |
|   | 5983 HÅGGSVÆR        |
| Kontaktperson   | Telefon Mobiltelefon |
|   |                      |
| E-post   |                      |
| Foreligger sentral godkjenning? <input checked="" type="checkbox"/> Ja <input type="checkbox"/> Nei                                                           |                      |
| Hvis ja, dekkes ansvarsområdene av sentral godkjenning? <input checked="" type="checkbox"/> Helt <input type="checkbox"/> Delvis <input type="checkbox"/> Nei |                      |

| Ansvarsområde                      |                                               | Våre samsvarserklæringer/kontrollerklæringer vil foreligge ved: (sett X) |                           |                                                      |                                       |                          |
|------------------------------------|-----------------------------------------------|--------------------------------------------------------------------------|---------------------------|------------------------------------------------------|---------------------------------------|--------------------------|
| Funksjon (SØK, PRO, UTF, kontroll) | Beskriv arbeidet foretaket skal ha ansvar for | Tillaks-klasse                                                           | Søknad om rammetillatelse | Søknad om igangsettings-tillatelse/ett-trinns søknad | Søknad om midlertidig brukstillatelse | Søknad om ferdigattest   |
| - UTF                              | OPPGRADERING VEG, GRØFTER                     | - 1                                                                      | <input type="checkbox"/>  | <input checked="" type="checkbox"/>                  | <input type="checkbox"/>              | <input type="checkbox"/> |
| -                                  | FIR IATN, STRÅM, KLAKK                        | -                                                                        | <input type="checkbox"/>  | <input type="checkbox"/>                             | <input type="checkbox"/>              | <input type="checkbox"/> |
| - UTF                              | GRAVING/ FUNDAMENTERING FOR                   | -                                                                        | <input type="checkbox"/>  | <input checked="" type="checkbox"/>                  | <input type="checkbox"/>              | <input type="checkbox"/> |
| -                                  | KLAKKRENSANLEGG                               | - 1                                                                      | <input type="checkbox"/>  | <input type="checkbox"/>                             | <input type="checkbox"/>              | <input type="checkbox"/> |
| -                                  |                                               | -                                                                        | <input type="checkbox"/>  | <input type="checkbox"/>                             | <input type="checkbox"/>              | <input type="checkbox"/> |
|   |               |
|---|---------------|
| Erklæring og underskrift   |               |
| Foretaket er kjent med reglene om straff og sanksjoner i pbl kap 32 og at det kan medføre reaksjoner dersom det gis uriktige opplysninger. Foretaket forplikter seg til å stille med nødvendig kompetanse i tiltaket jf. SAK10 kap. 10 og 11   |               |
| <input checked="" type="checkbox"/> Ansvarlig prosjekterende erklærer at prosjekteringen skal være planlagt, gjennomført og kvalitetssikret i henhold til pbl jf. SAK10 §12-3<br><input checked="" type="checkbox"/> Ansvarlig utførende erklærer at arbeidet ikke skal starte før det foreligger kvalitetssikret produksjonsunderlag for respektive del av utførelsen jf. SAK10 § 12-4<br><input checked="" type="checkbox"/> Ansvarlig kontrollerende erklærer uavhengighet, jf. SAK10 § 14-1, og vil redegjøre for endringer som kan påvirke uavhengigheten jf. SAK10 §12-5 |               |
| Dato   | Underskrift   |
| 25/9-16   | Gunnar Trædal |
| Gjentas med blokkbokstaver   | GUNNAR TRÆDAL |

