


Ca bruttoareal = 700 m2

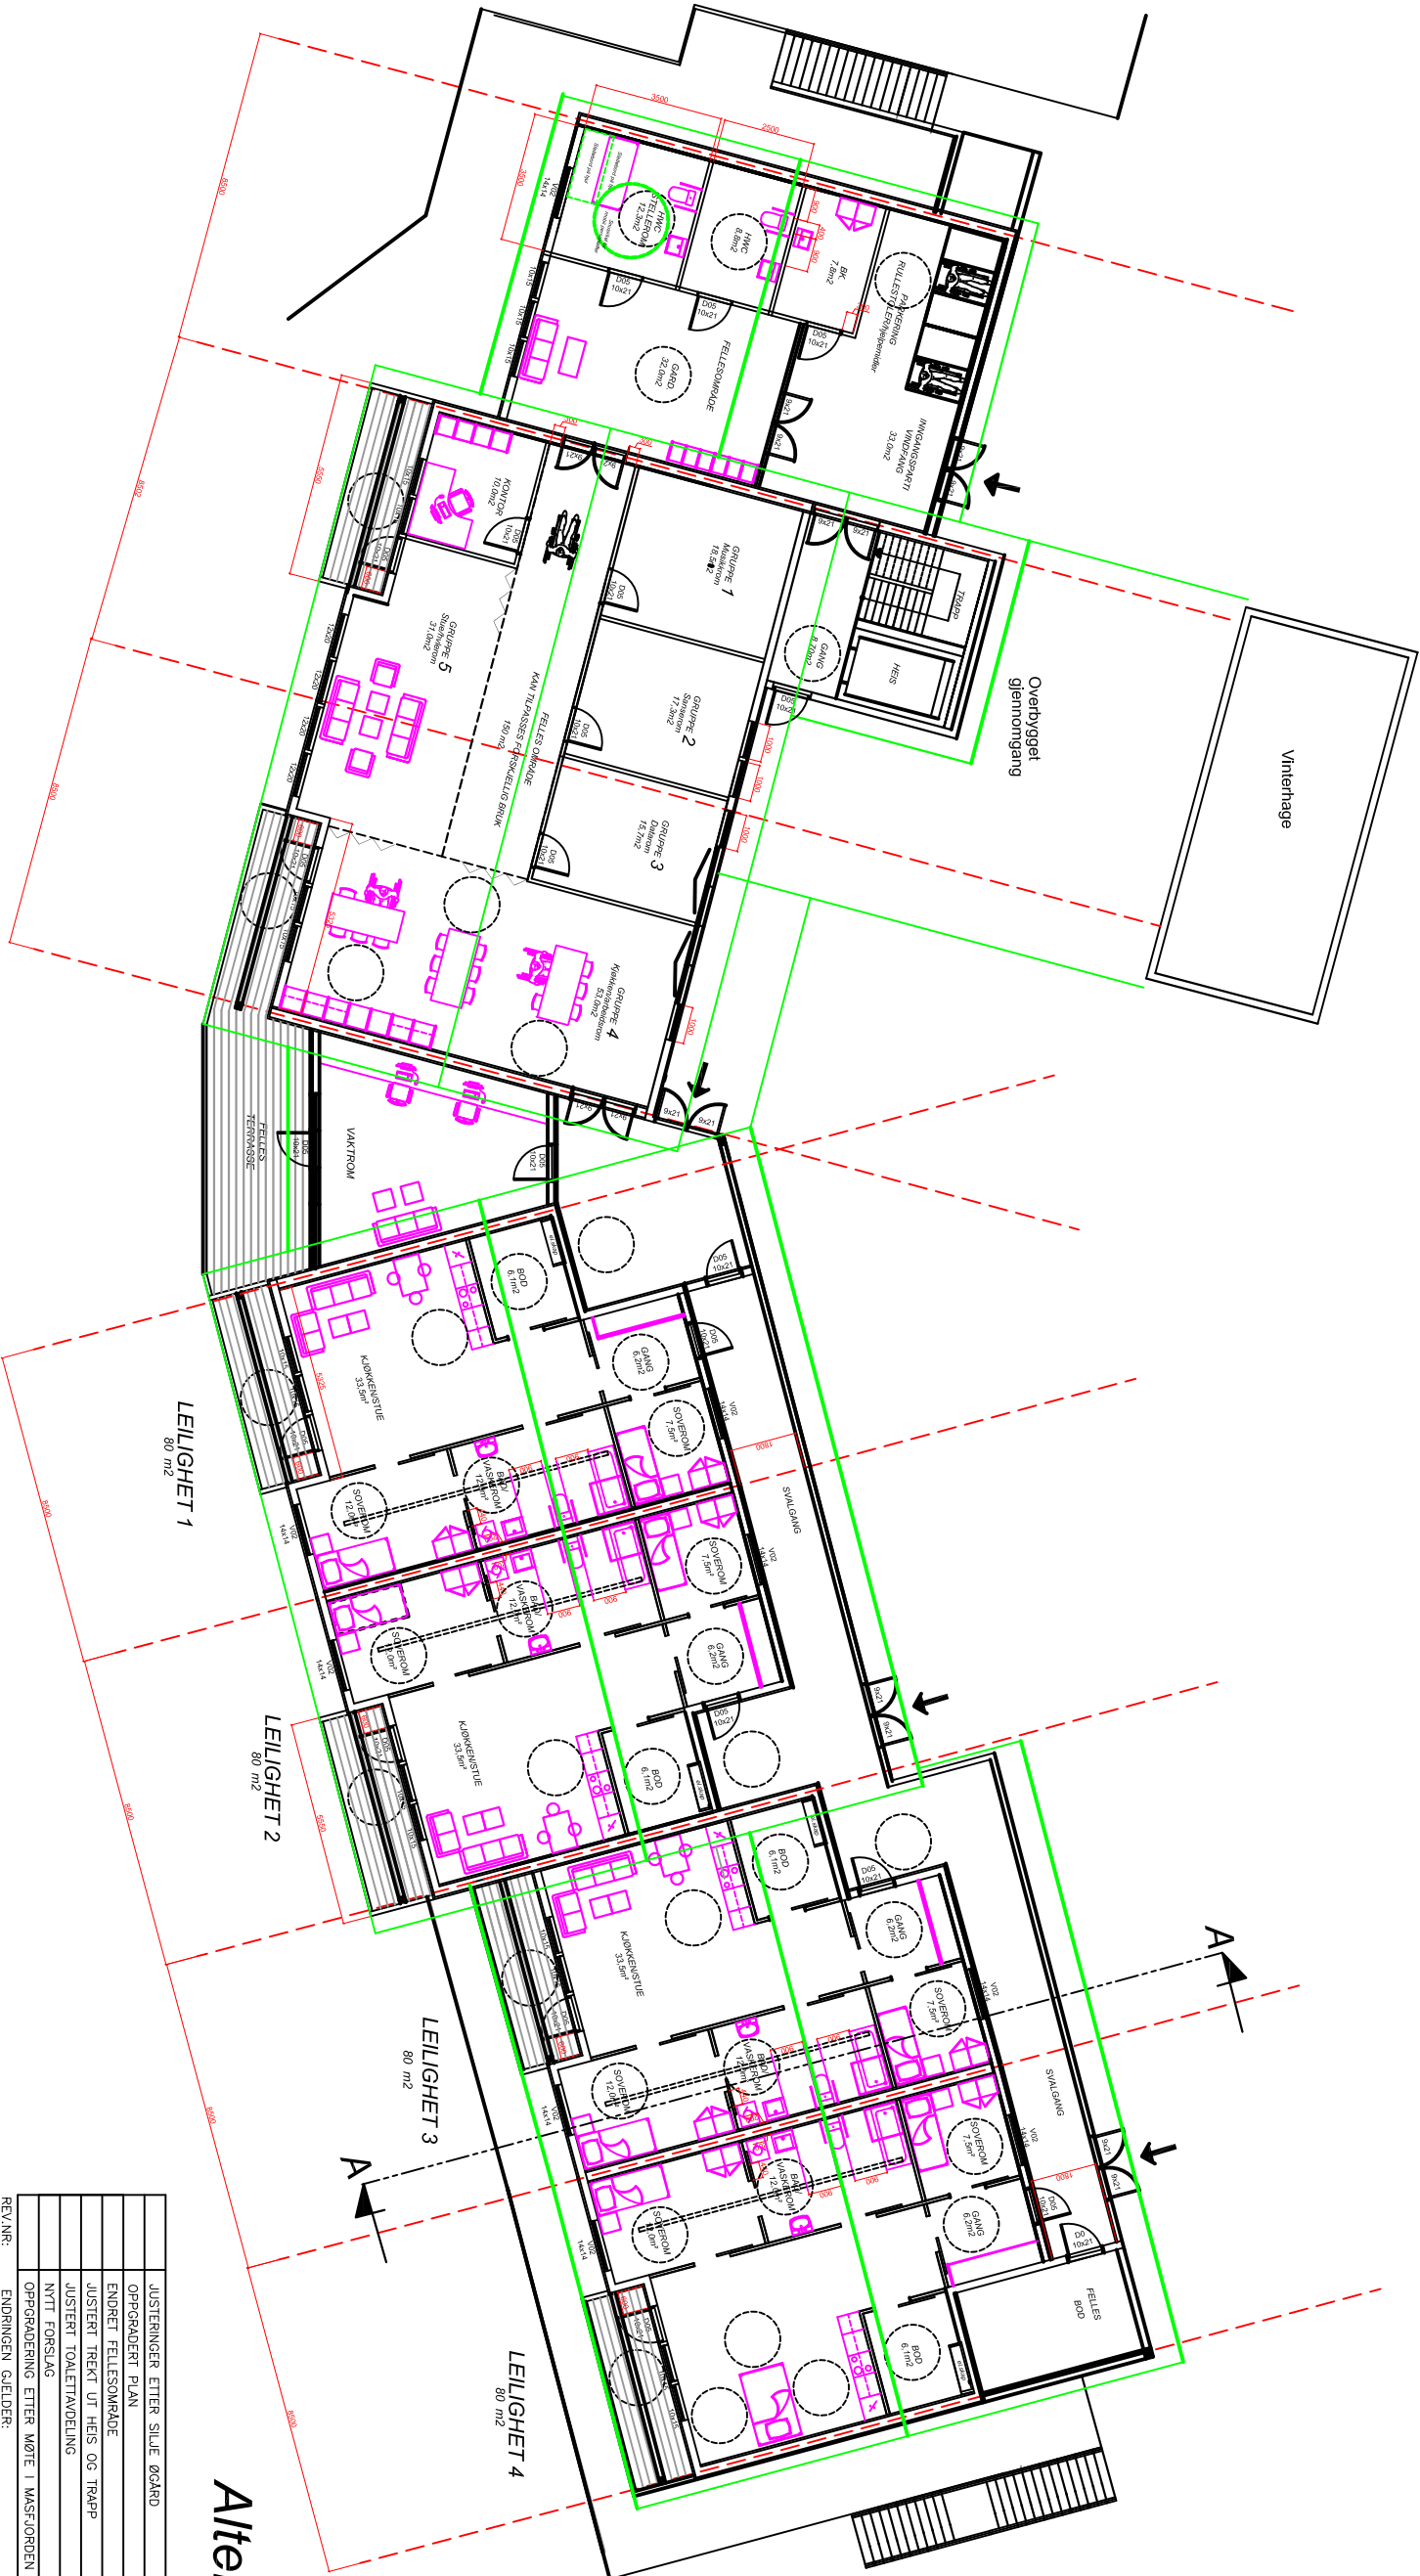

Alternativ 2

## 2. ETASJE

|                        |                                                 |                 |         |
|------------------------|-------------------------------------------------|-----------------|---------|
|                        | JUSTERINGER ETTER SLUT. ØKARD                   | 19.10.2017      | MD      |
|                        | OPPGADERT PLAN                                  | 17.08.2017      | MD      |
|                        | ENDRET FELLESGRADE                              | 09.08.2017      | MD      |
|                        | JUSTERT TREKT UT HEIS OG TRAPP                  | 27.07.2017      | HMAA    |
|                        | JUSTERT TOILETTAVDELING                         | 17.05.2017      | MD      |
|                        | NYTT FORSLAG                                    | 24.03.2017      | MD      |
|                        | OPPGRADERING ETTER MØTE I MASFJORDEN 31.10.2016 | 01.11.2016      | MD      |
| REV./NR.               | ENDRINGEN GJELDER:                              | DATO:           | TEGNER: |
| BYGGELEDELINGSTEKNIKK: | X                                               | ARBEIDSTEKNIKK: |         |
| ANBUDSTEKNIKK:         |                                                 | "AS BULLT":     |         |
| PROSJEKT:              | Masfjorden Kommune,<br>Omsorgsboliger-Hosteland |                 |         |
| TEGNER:                | Plan av 2. etasje                               |                 |         |
| MALESTOKK:             | 1:200                                           | GODKJENT:       | HMAA    |
| PROSJEKTNR:            | 2016-59                                         | TEGNERNR:       | 03      |