Lengdeprofiltegning bygd veg

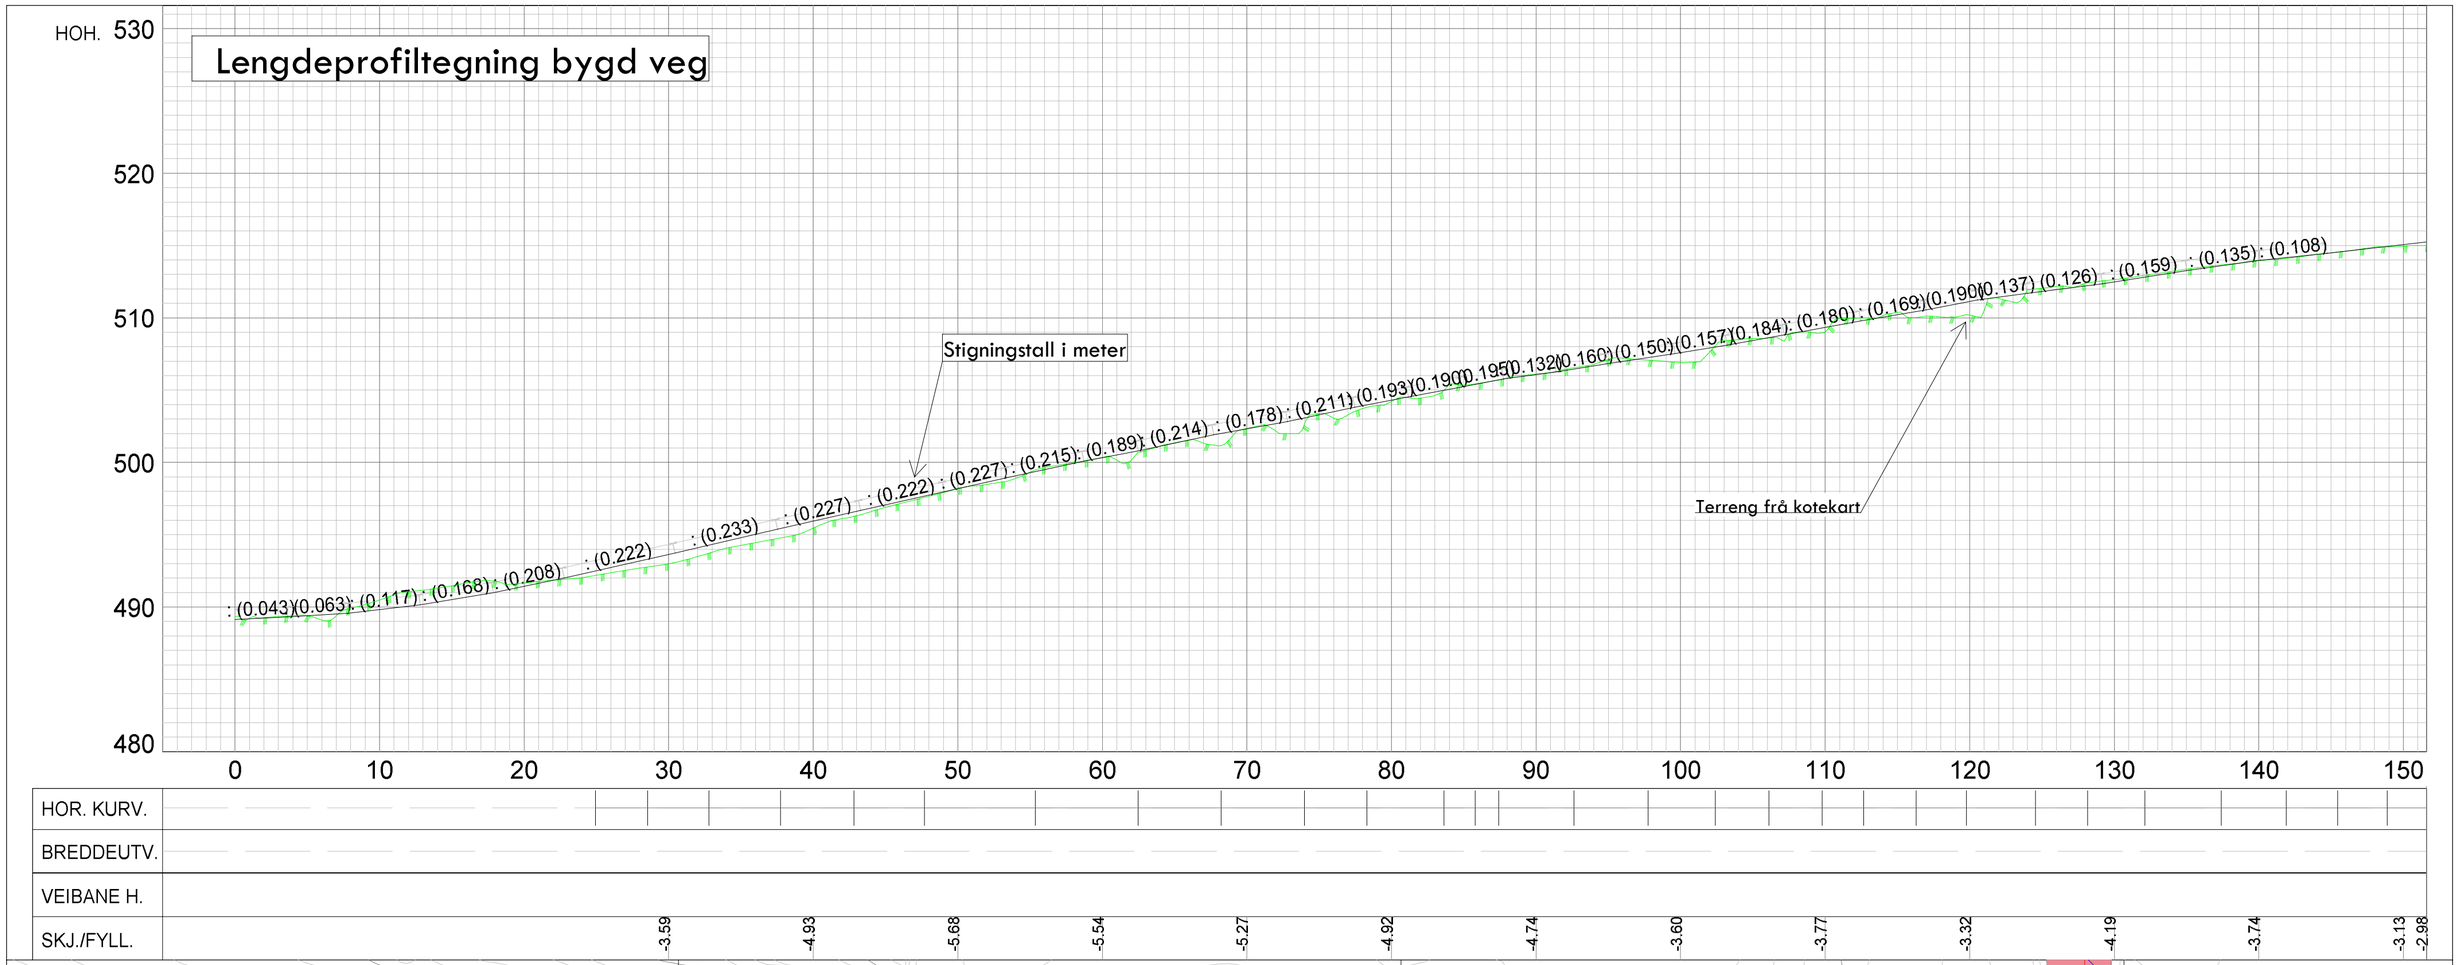

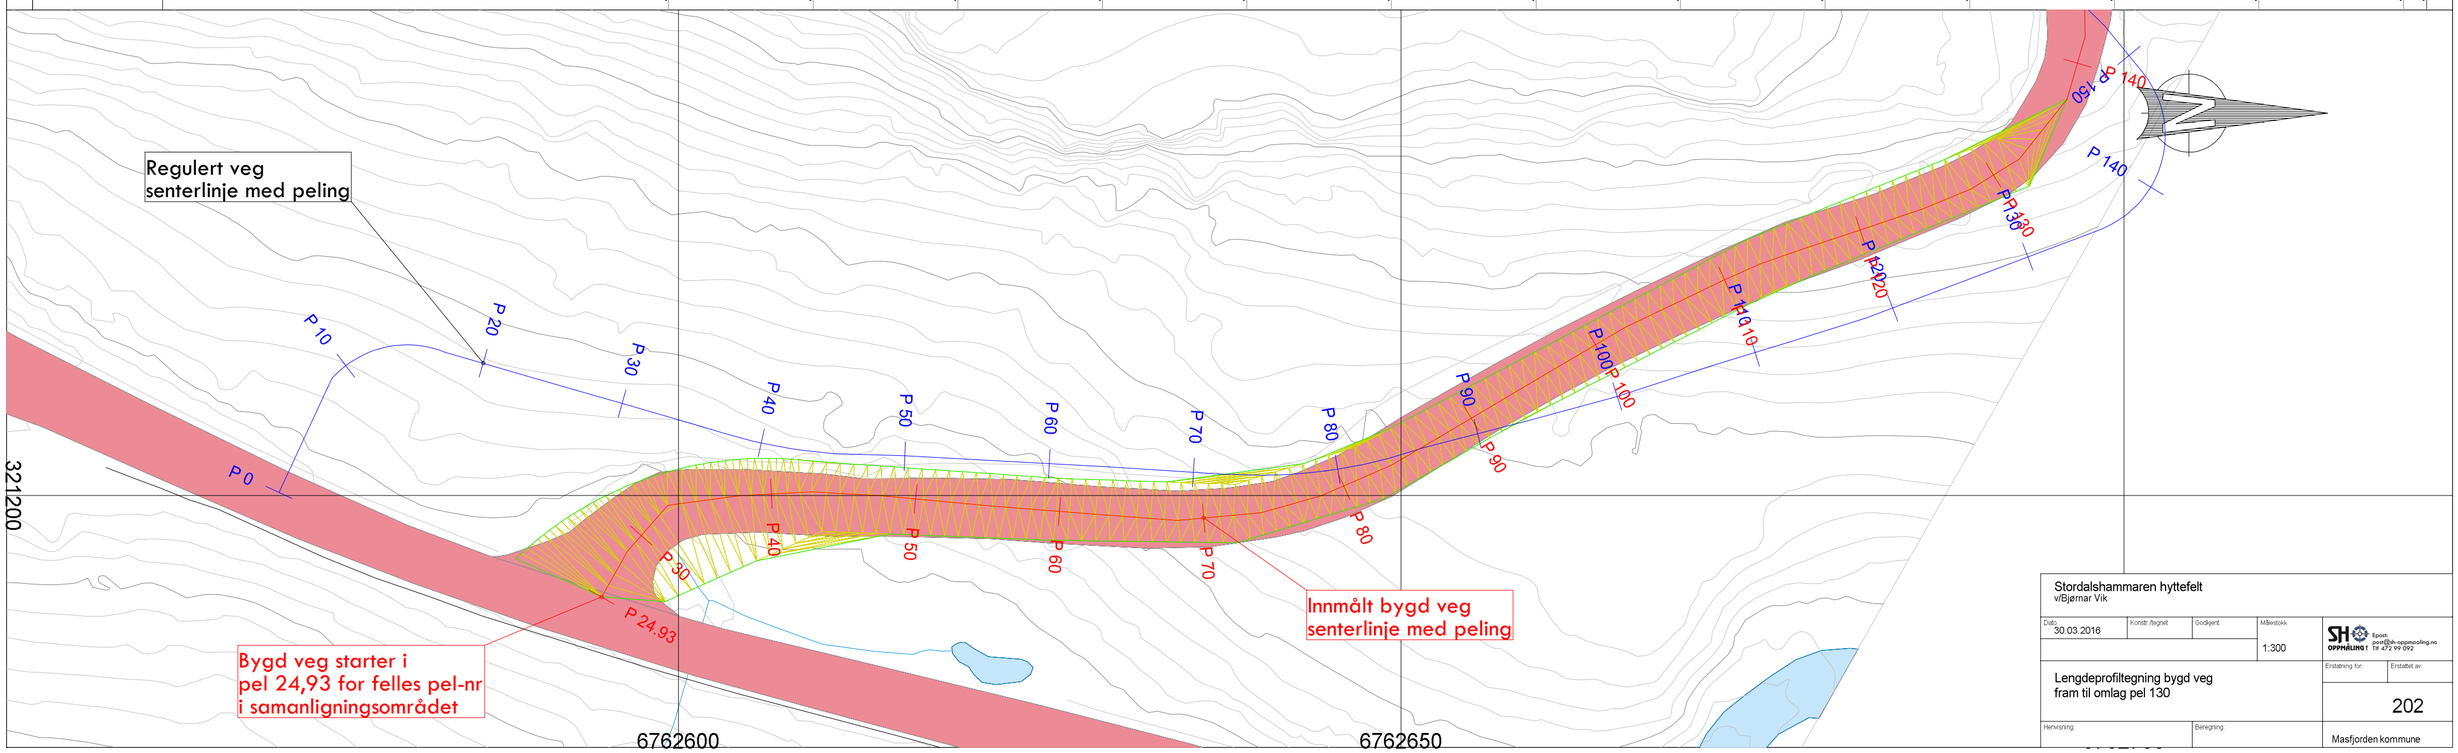

Stordalshammaren hyttefelt
v/Bjørnar Vik

Dato:	Konstr./tegnet	Godkjent	Målestokk:	SH OPPMÅLING AS Epost: post@sh-oppmaling.no Tlf 472 99 092
30.03.2016			1:300	

Lengdeprofiltegning bygd veg
fram til omlag pel 130

Erstatning for:	Erstatter av:
	202

Hensyning: | Beregning:

Masfjorden kommune