



0 20 40 60m

Målestokk 1: 1500 ved A3 utskrift

Utskriftsdato: 02.05.2019 12:12

Eiendomsdata verifisert: 02.05.2019 12:07

Gårdskart 1266-9/3/0

Tilknyttede grunneiendommer:
9/3/0



NIBIO

NORSK INSTITUTT FOR
BIOØKONOMI

Kartet viser valgt type gårdskart for eiendommen man har søkt på. I tillegg vises bakgrunnskart for gjenkjenning. Arealstatistikken viser arealer i dekar for alle teiger på eiendommen. Det kan forekomme avrundingsforskjeller i arealtallene.

Ajourføringsbehov meldes til kommunen.

- Arealressursgrenser
- Eiendomsgrenser
- Driftssenterpunkt

Fasade før




Fasade mot sør



Fasade mot vest



Fasade mot nord

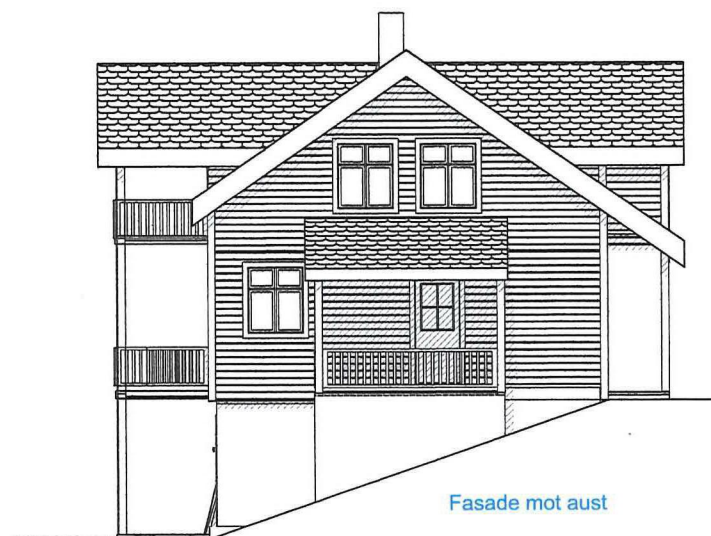

Fasade mot aust

Byggherre: Thor Ole Vågane



Byggemeldingssteikning

Einestad i Masfjorden

Fasadar

a-vista as, Pb.78, 6781 STRYN - Telefon: 57 87 33 00 - e-post: post@a-vista.no

Revisjon:
C: 21.8.2007

Revisjon:
B: 19.4.2007

Revisjon:
A: 9.4.2007

Målestokk:
1:100


Saksb./tegn.: Sign.:
IKL/IKL

Dato:
27.3.2007

Tegn.nr.:
2703 02C


Kontrollert: Sign.:
IKL

Snitt for

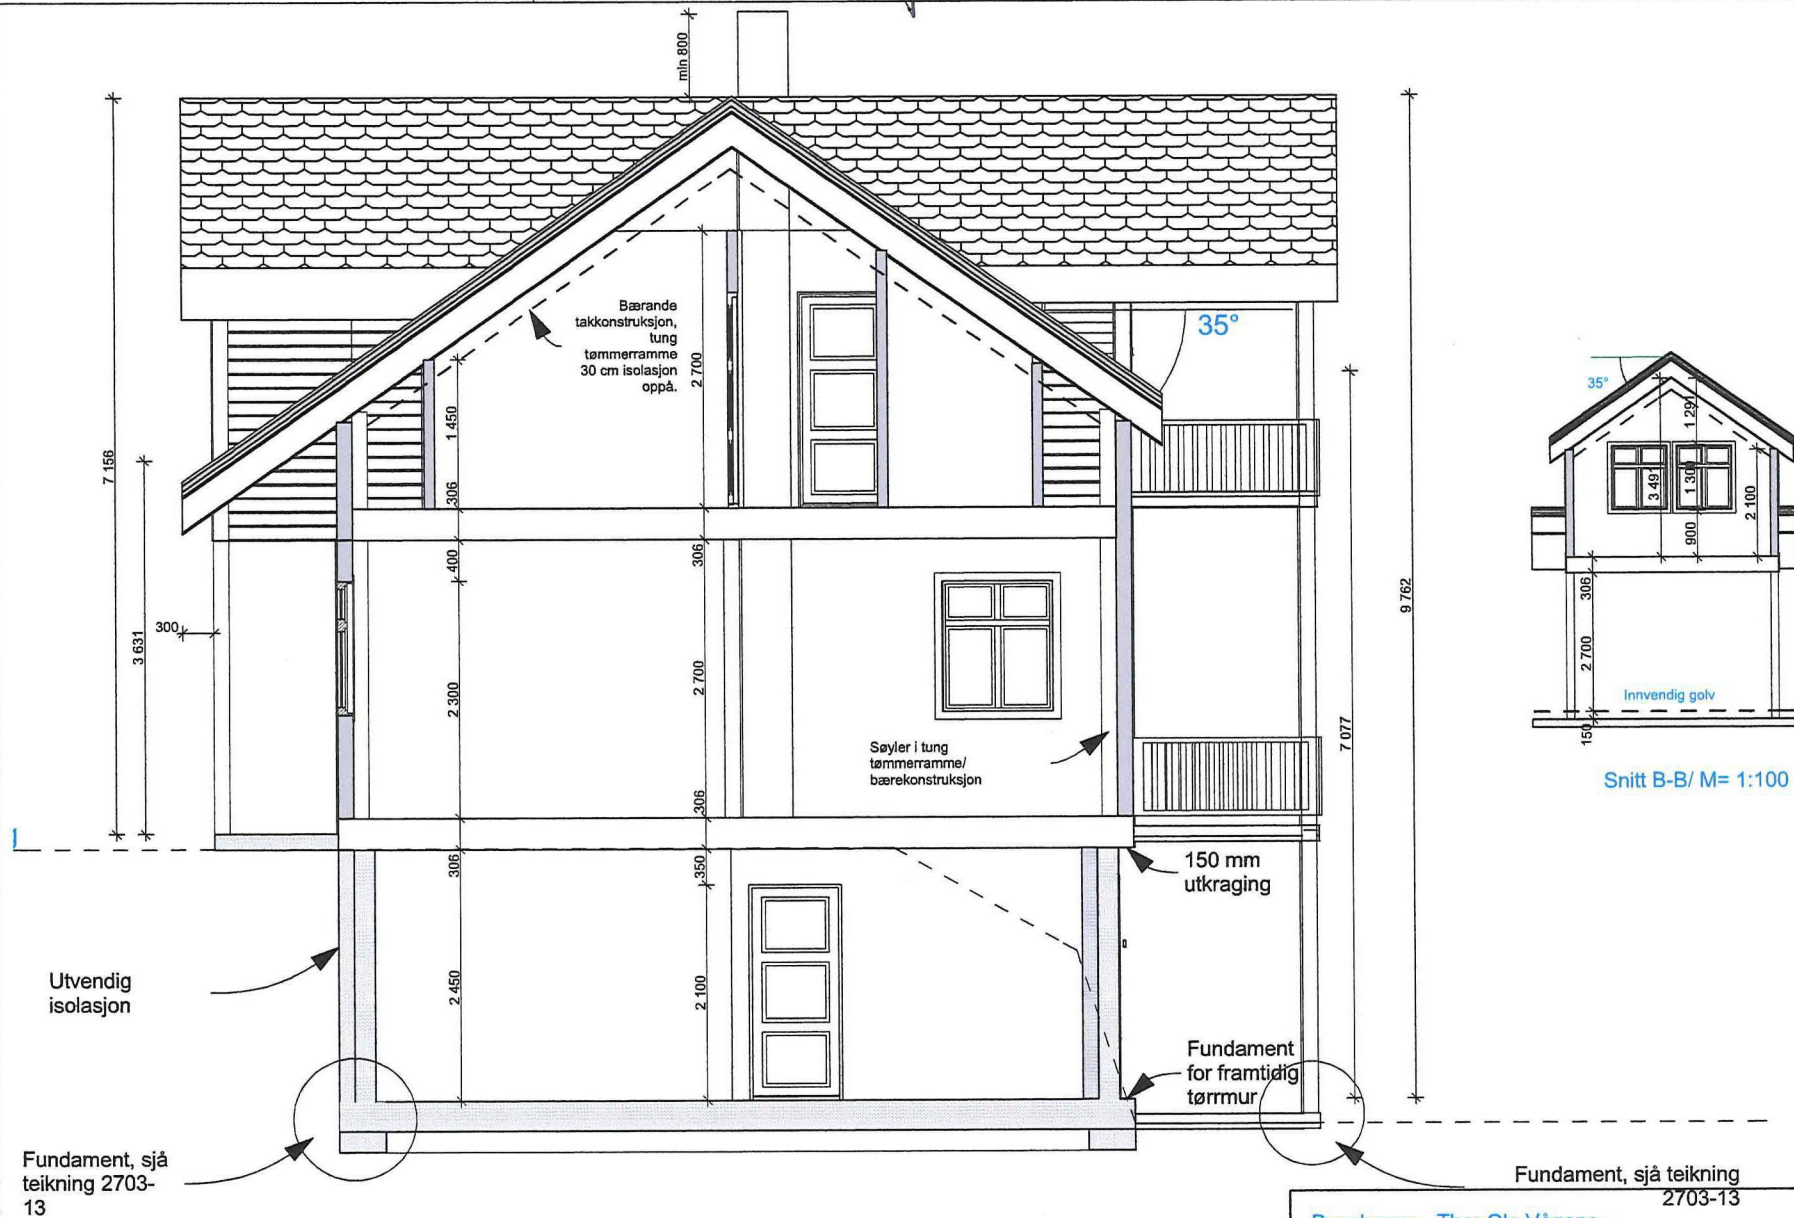


Byggherre: Thor Ole Vågane		Revisjon:
Arbeidsteikning		Revisjon:
Einebustad i Masfjorden		Revisjon:
Snitt		A: 13.9.2007
	Målestokk:	1:50
	Saksb./tegn.:	IKL/IKL
	Dato:	10.8.2007
	Tegn.nr.:	2703 14
a-vista as, Pb.78, 6781 STRYN - Telefon: 57 87 33 00 - e-post: post@a-vista.no		Kontrollert: Sign.: IKL

V. etg. for

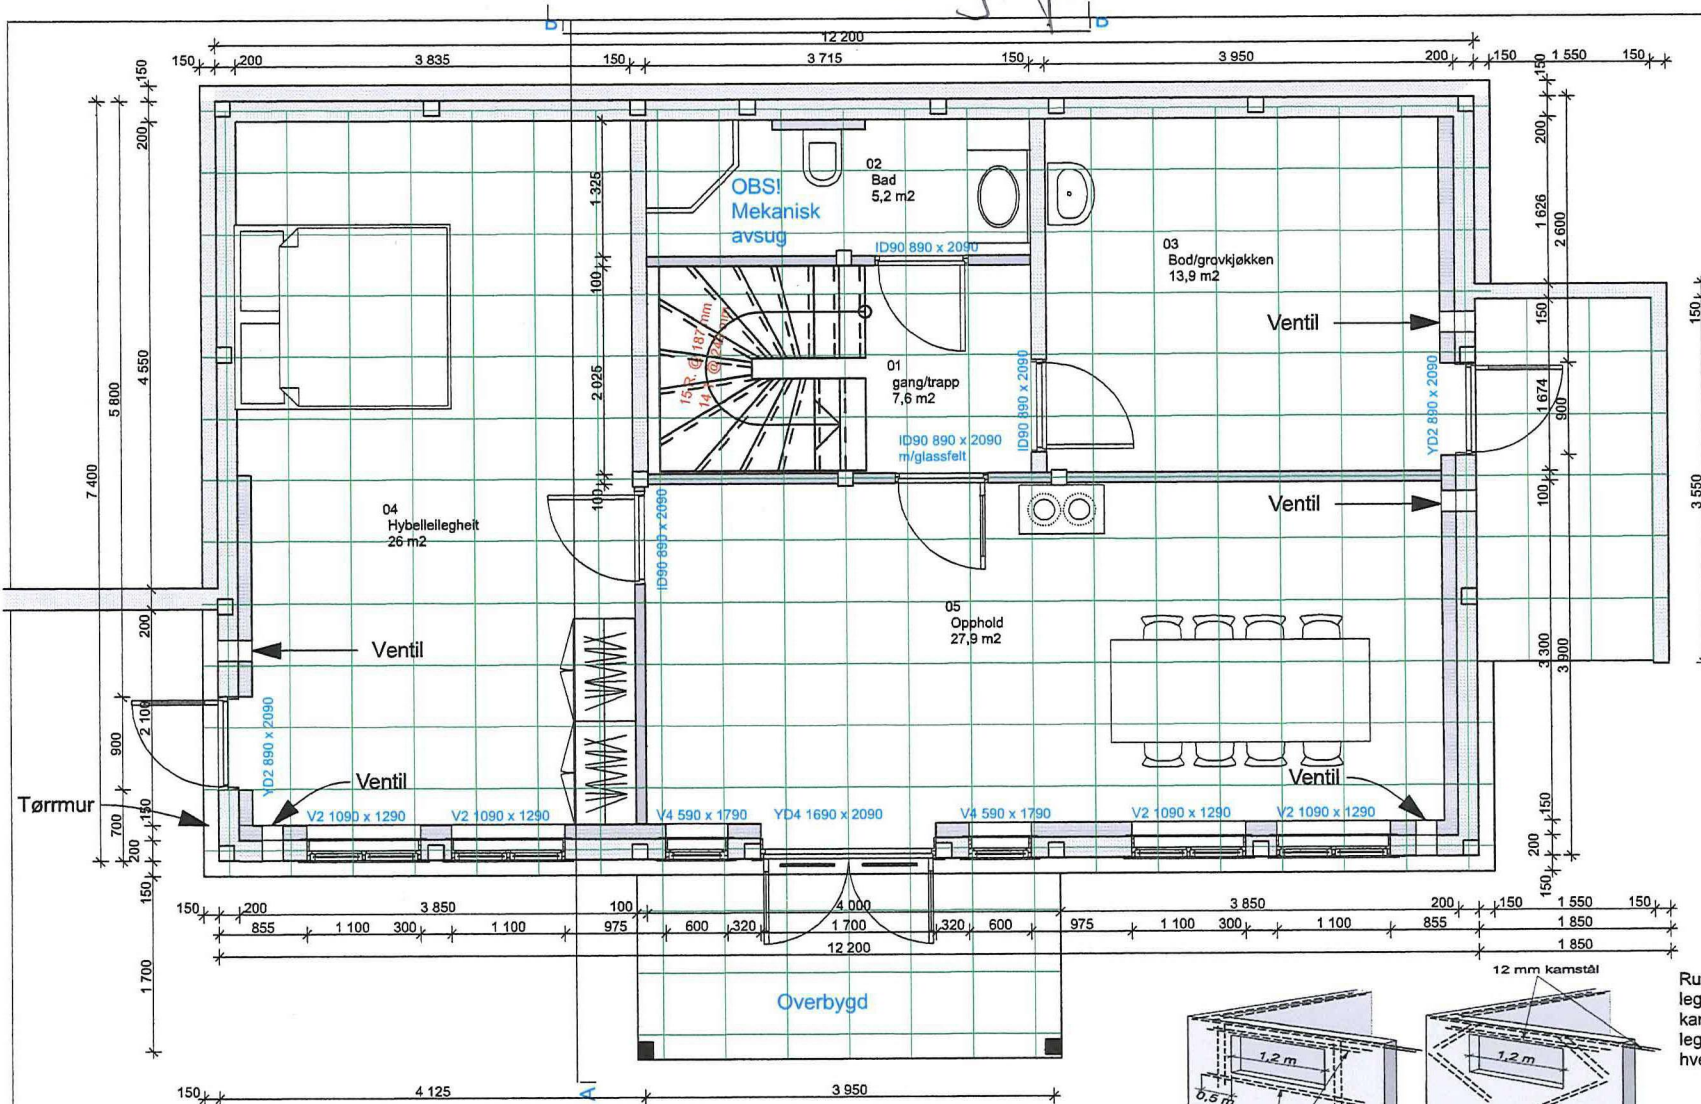


Tørrmur

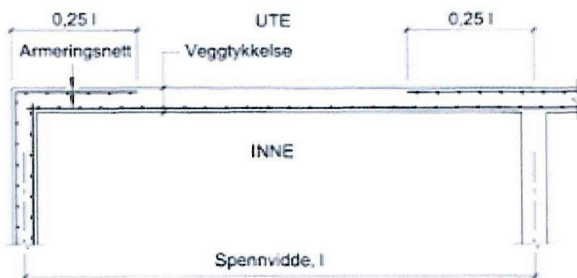

Betongvegger utførast i tråd med NBI 523.127
Betongvegg mot terreng.
 Fig. 44 Plassering av armering i dobbeltarmert vegg, horisontalsnitt:

Veggene skal være 200 mm dobbeltarmert med K257 Armeringsnett. Legg alltid inn 2 stk. 12 mm kamstål i topp og bunn av vegg. Som tilleggssarmering legges det inn 4 stk. 12 mm kamstål horisontalt, jevnt fordelt over vegg høyden der det ligger nettarmering. Det er forutsatt en tilbakefyllingshøyde på 2,2 m og betongkvalitet B20.

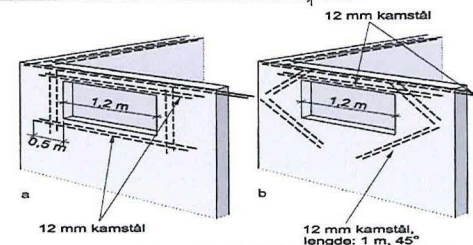

Rundt alle lysåpninger i veggene må det legges inn minimum 2 stk. 12 mm kamstål, se [fig. 45 a](#). Alternativt kan man legge inn 2 stk. kamstål diagonalt ved hvert hjørne, se [fig. 45 b](#).

Byggherre: Thor Ole Vågane



a-vista as, Pb.78, 6781 STRYN - Telefon: 57 87 33 00 - e-post: post@a-vista.no

Arbeidsteikning

Einebustad i Masfjorden

Underetasje

Revisjon:

Revisjon:

Revisjon:

Målestokk:

1:50


Saksb./tegn.: Sign.: IKL/IKL

Dato: 10.8.2007

Tegn.nr.: 2703 12

Kontrollert: Sign.: IKL

1 etg. for

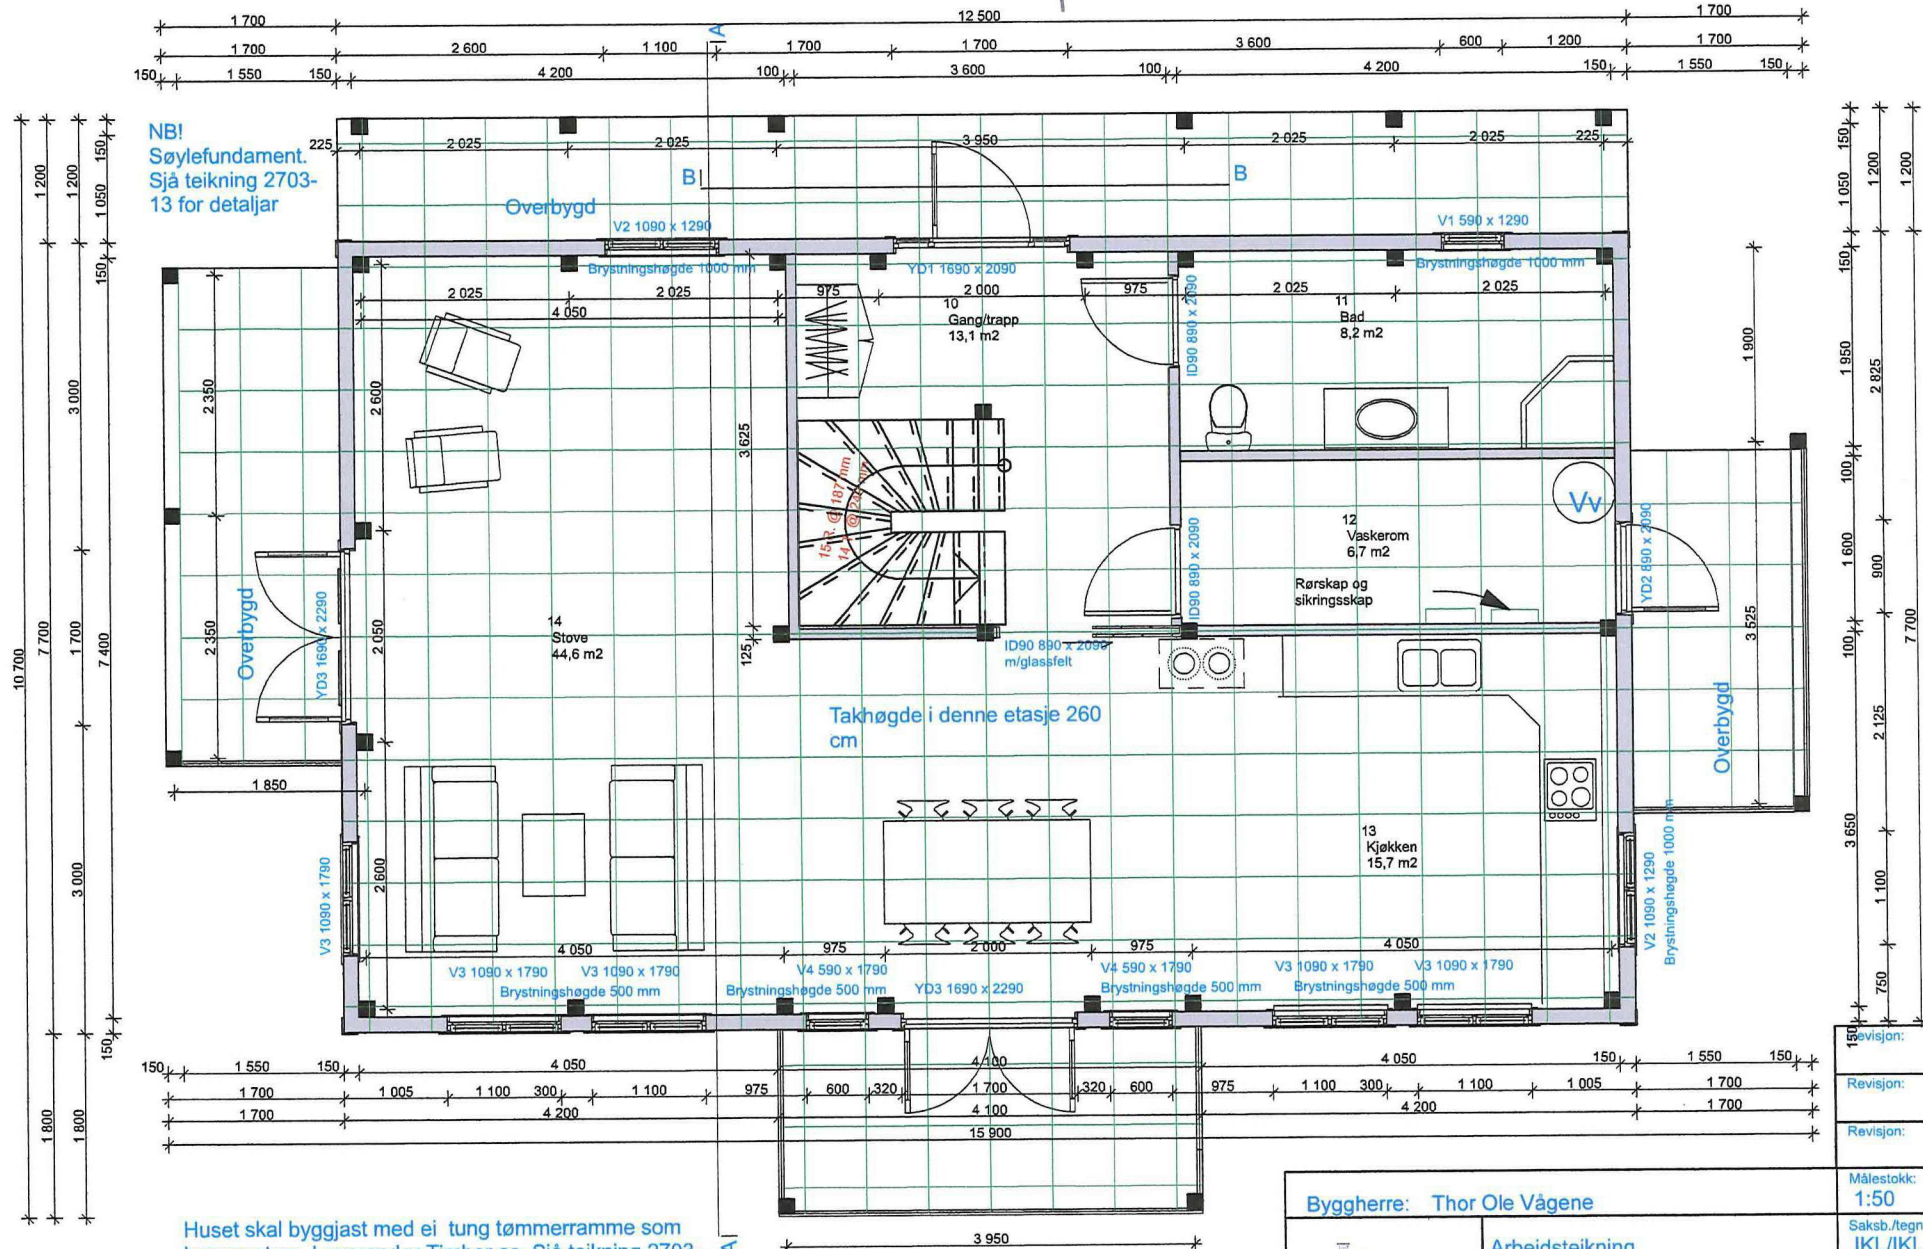

NBI
Søylefundament.
Sjå teikning 2703-
13 for detaljar

Takhøgde i denne etasje 260
cm

Huset skal byggjast med ei tung tømmeramme som
bæresystem. Leverandør Timber as. Sjå teikning 2703-
16. Det kan bli justeringar i måla på tømmeramma.

Byggherre: Thor Ole Vågane



Arbeidsteikning

Einebustad i Masfjorden

Hovedplan

a-vista as, Pb.78, 6781 STRYN - Telefon: 57 87 33 00 - e-post: post@a-vista.no

Revisjon:

Revisjon:

Revisjon:

Målestokk:

1:50

Saksb.tegn.: Sign.:

IKL/IKL

Dato:

10.8.2007


Tegn.nr.:

2703 10

Konrollert: Sign.:

IKL

Loft for

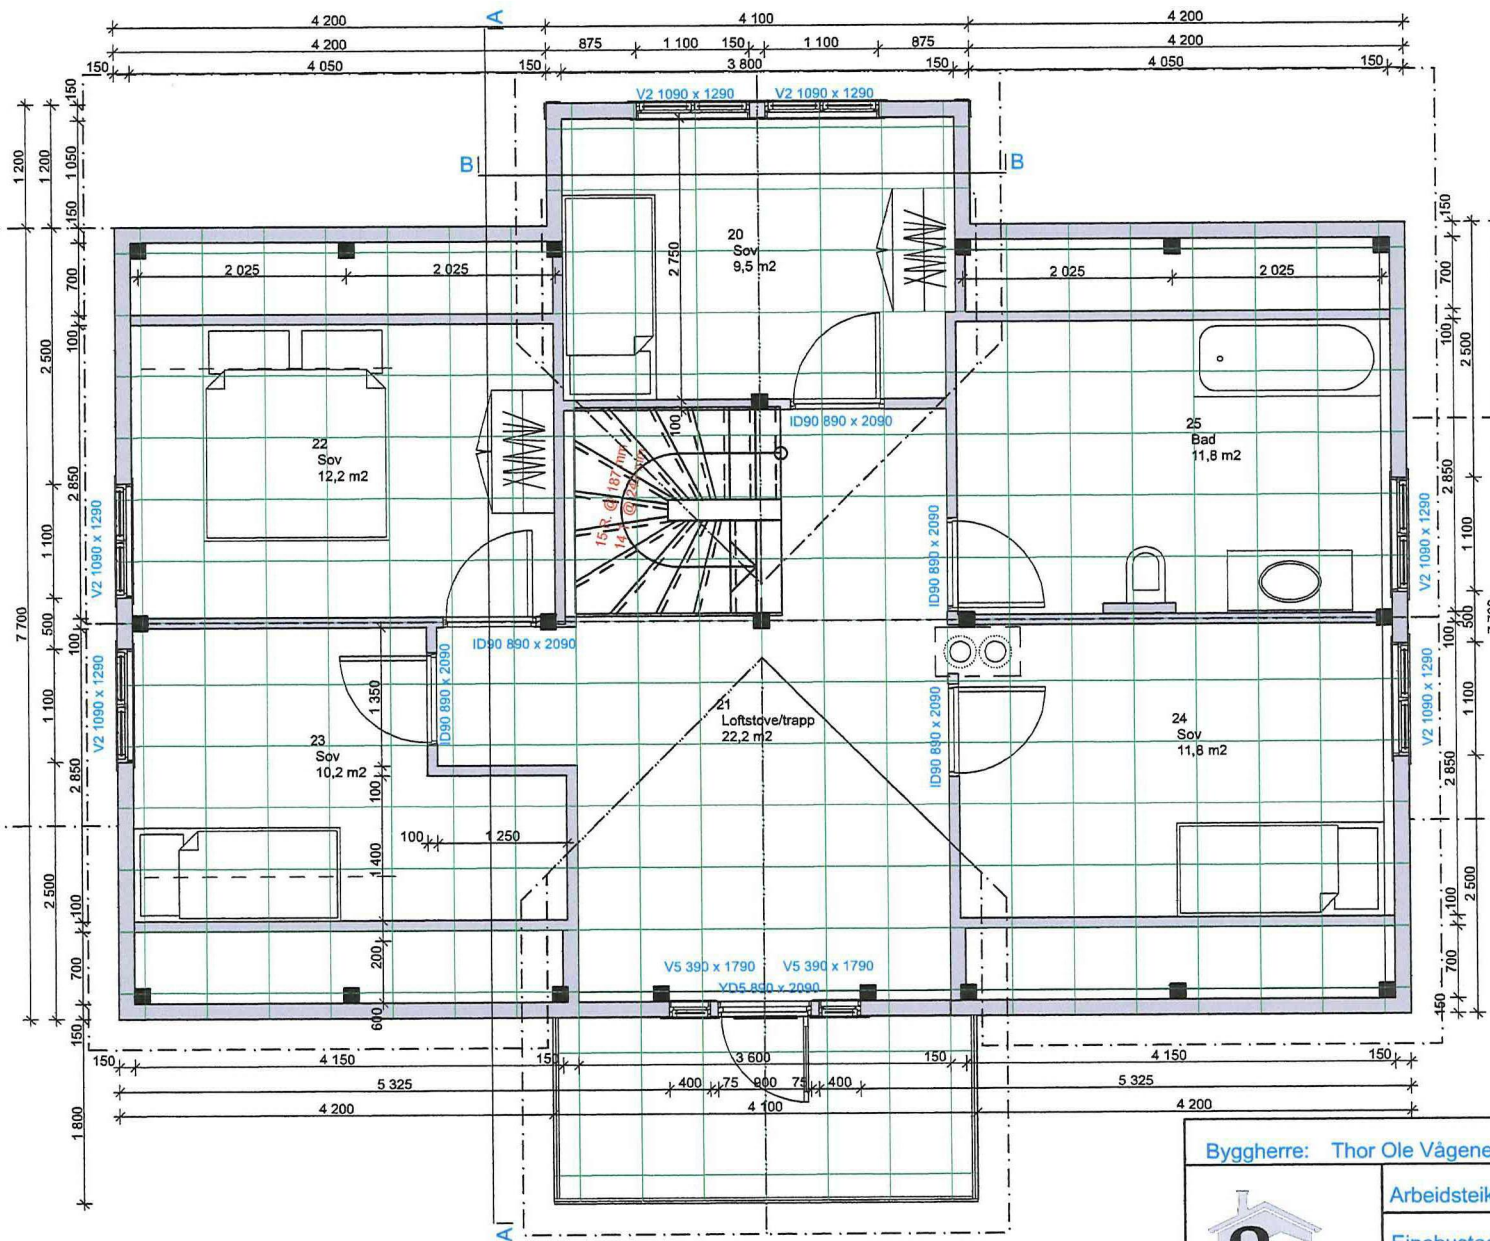

Byggherre: Thor Ole Vågene



Arbeidsteikning

Einebustad i Masfjorden

Loftsplan

a-vista as, Pb.78, 6781 STRYN - Telefon: 57 87 33 00 - e-post: post@a-vista.no

Revisjon:

Revisjon:

Revisjon:

Målestokk:
1:50

Saksb./tegn.: Sign.:
IKL/IKL

Dato:
10.8.2007

Tegn.nr.:
2703 11

Kontrollert: Sign.:
IKL