

Forslag til forenklet gjennomføringsplan:

1: Byggherre må avklare hvem de ønsker bruke til å gjennomføre prosjektet. Grunnarbeid, betong, tømmer og elktr, samt evt. rør. Glassleverandør vil kunne levere komplett for det som angår glassdelen, men ikke det som angår konstruksjoner utover det.

Grensesnitt mot heis må avklares. Denne vil m.a. trenge noe elektrikerarbeid, men det er mulig det blir utført via NAV?

2: Søknad til kommunen:


Leverandøren av glassdelen tilbyr å gjøre denne tenesten, alt. kan arkitekt gjøre det. Vi anbefaler her en ettrinns søknad der man søker om lov til å gjennomføre prosjektet, samtidig som man søker om igangsetting. Dette krever at alle parter er avklart på forhånd. Byggherre kan stå ansvarlig for deler av arbeidet som selvbygger om det er utførende å finne utførende (grunn- + evt. betong og tømmerarbeider).

3: Når godkjent søknad fra kommunen foreligger kan byggherre starte å rive og få gravd det som trengs for å kunne etablere nye betongvegger.

4: Betongvegger støpes utifra tegning, men tilpasses også eksisterende konstruksjoner.


5: Når nye betongvegger er på plass MÅ man ta nye mål før man bestiller selve glassbygget. Dette gjøres ofte av leverandøren av glassbygget selv.

6: tilpassninger med rampe, trapp og platning må påreknes.

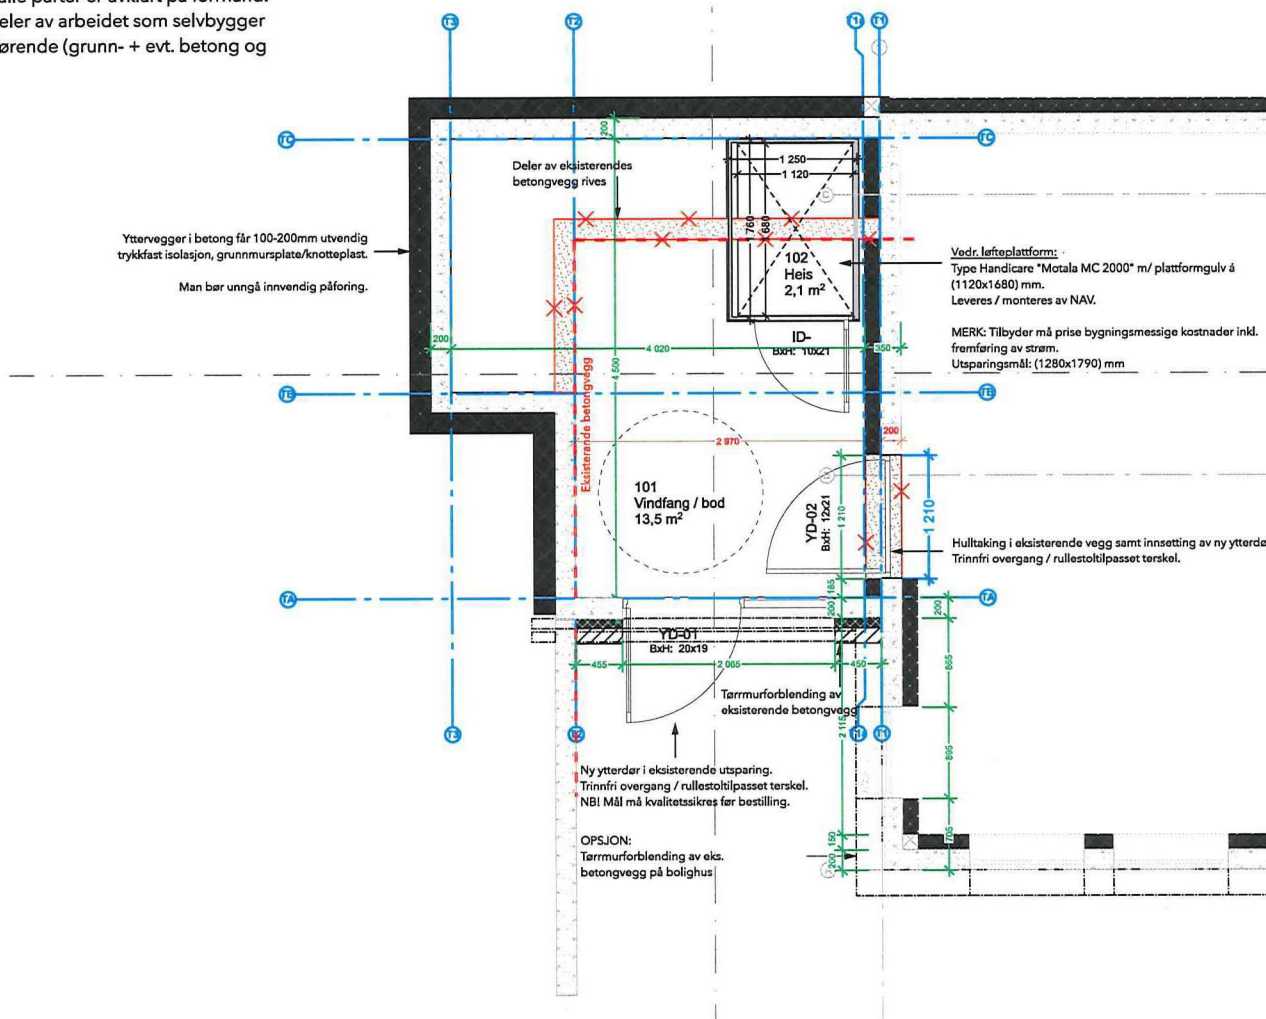
[illegible]

BIM med ArchiCAD 21 NOR Filplassering: /Volumes/Server-1/PROSJEKTER/2018/18017 Ombygging einestued Nasfjordenv6-PROSJEKTMATERIALE/02 DAK hovedfil prosjekt/18017 Ombygging einestued Nasfjorden TILBUDSGRUNNLAG.pjn

Snitt eller

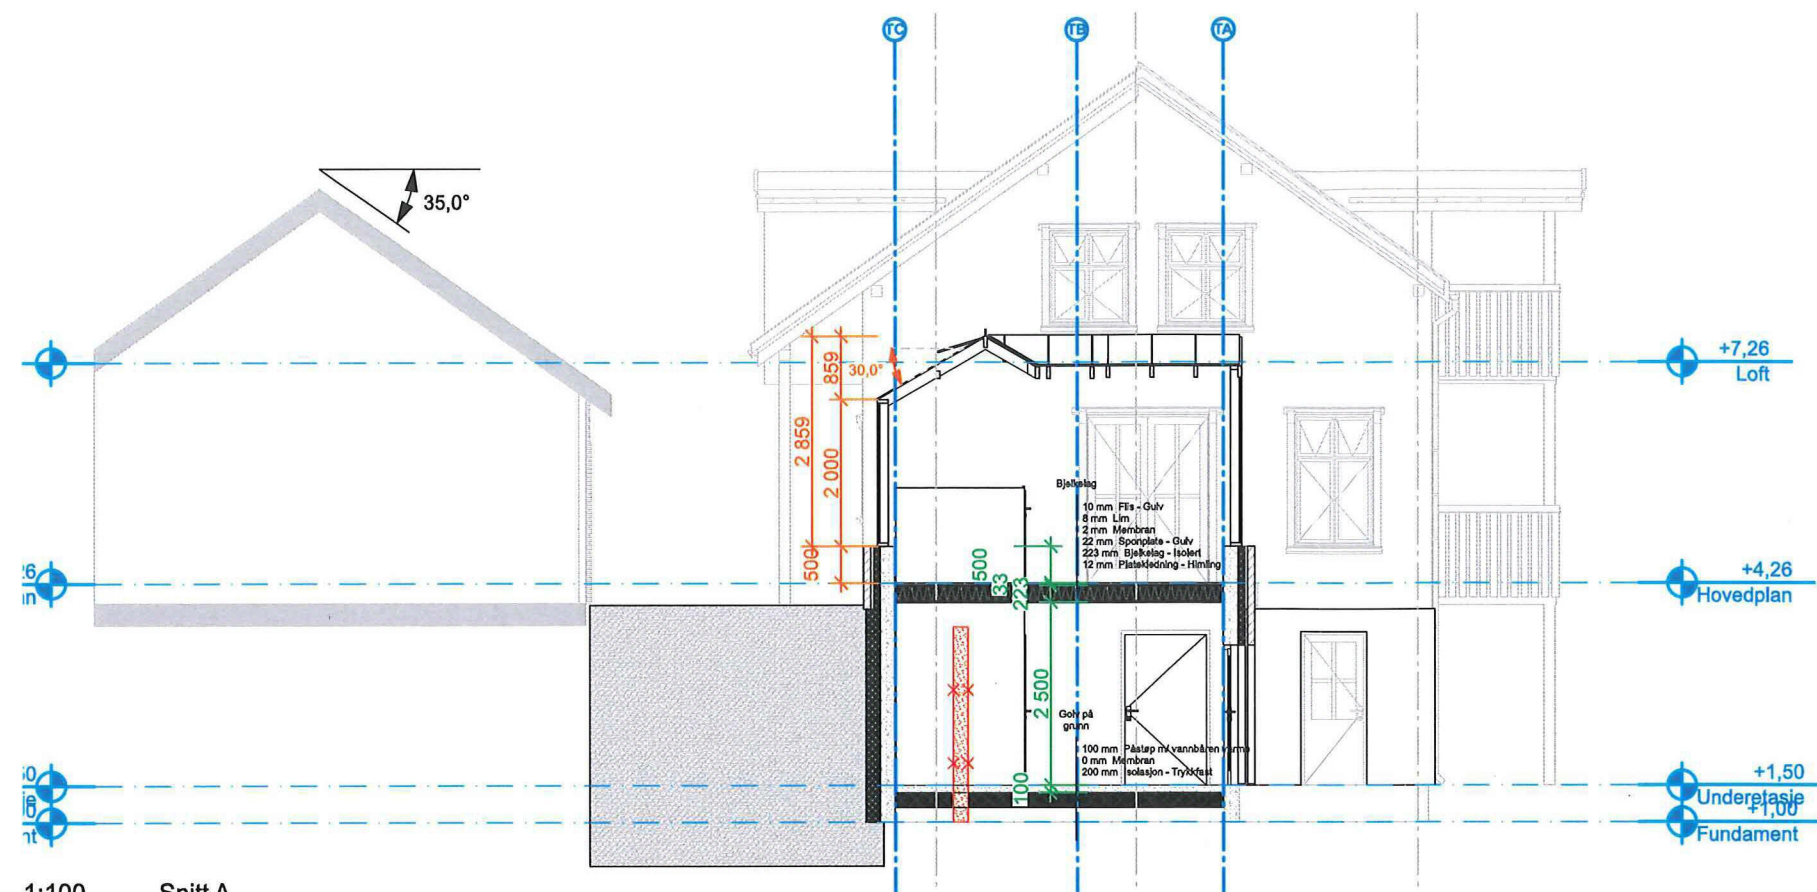

1:100 Schnitt A

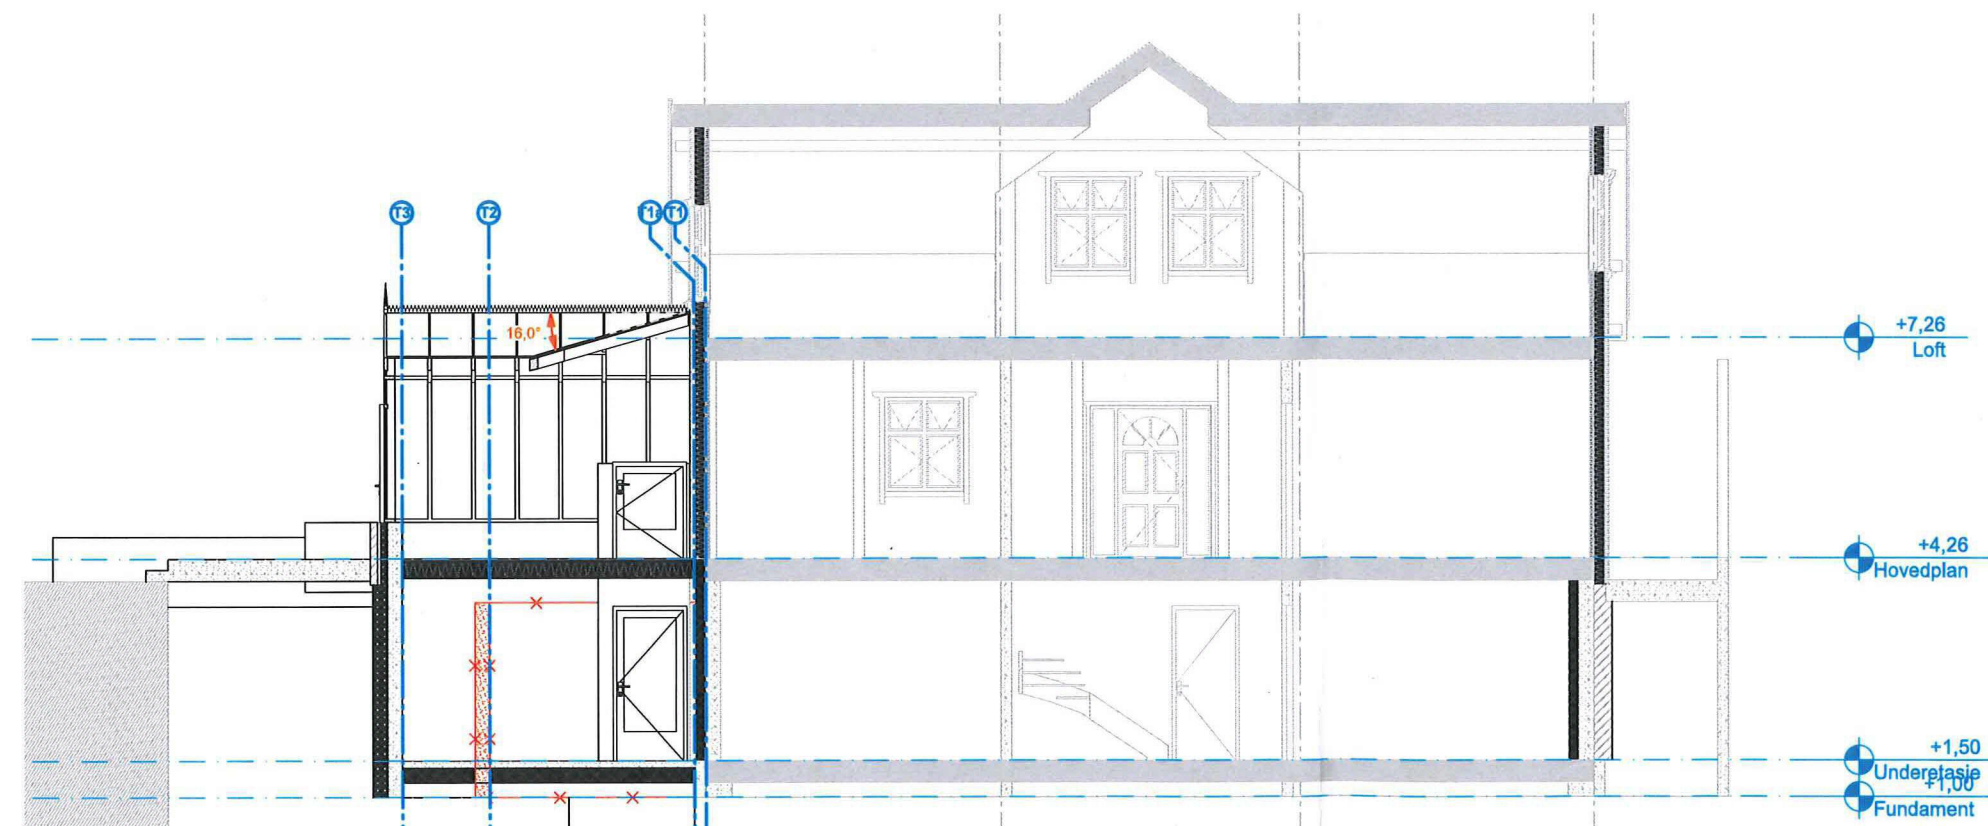

1:100 Schnitt B

Tegningsnr. A30-1			Revisjon nr. 01		
Type tegning Snitt A og B					
01	01	Målsetting glasshus	27.03.2019	TH	
Rev	Nr	Beskrivelse	Dato	Sign	Kontroll
Lokalisering:					
Prosjekteringsgruppen ● ARK : Xform ● RIB : Rådg. ing. Bygg ● RIE : Rådg. ing. Elektro ● RIV : Rådg. ing. VVS Hafstadvegen 15 6800 Førde Tlf.: 913 04 444 post@xform.no RIEvelen18 0000 RIBbyen Tlf: 000 00 000 rib@riefirma.no RIEvelen18 0000 RIEbyen Tlf: 000 00 000 rie@riefirma.no RIVvelen18 0000 RIVbyen Tlf: 000 00 000 riv@rvmfirma.no					
Fase Arbeidstegninger					
Xform[®]					
Tiltakshaver Eivind Haaheim Vågene v/ foresatte Hilde Haaheim og Thor-Ole Vågene			Godkjent		
Prosjekt Ombygging einebustad Masfjorden Sleirsvegen 527 5986 Hosteland			Kontroll prosjekt.		
			Sign. TH		Kontroll
			Filnavn 18017 Ombygging einebustad Masfjorden ZILBUDSGRUNNLAG.pln Dato 19.12.2018		
			Målestokk A3 1:100		
			Kontroll utførende		
Gnr./Bnr./Festnr.: Gnr/Bnr/Festenr			Sign.		Kontroll
Prosjektnr.: 18017		Tegningsnr.: A30-1		Prosjektnr. for prosjekterende/lev.	
Type tegning: Snitt A og B					



1:100 Fasade Nord



1:100 Fasade Vest



1:100 Fasade Sør



Ombygging einebustad Masfjorden

Prosjekt: Ombygging einebustad Masfjorden, 18017
Adresse: Hosteland, Sleirsvegen 527
Byggherre: Eivind Haaheim Vågene v/foresatte Hilde Haaheim og Thor-Ole Vågene

Fase: Arbeidstegninger
Dato: 19.12.2018
Arkitekt: TH Tore Hillestad

Xform®



Ombygging einebustad Masfjorden

Prosjekt: Ombygging einebustad Masfjorden, 18017
Adresse: Hosteland, Sleirsvegen 527
Byggherre: Eivind Haaheim Vågene v/foresatte Hilde Haaheim og Thor-Ole Vågene

Fase: Arbeidstegninger
Dato: 19.12.2018
Arkitekt: TH Tore Hillestad

Xform®



Ombygging einbustad Masfjorden

Prosjekt: Ombygging einbustad Masfjorden, 18017
Adresse: Hosteland, Sleirsvegen 527
Byggherre: Eivind Haaheim Vågene v/foresatte Hilde Haaheim og Thor-Ole Vågene

Fase: Arbeidstegninger
Dato: 19.12.2018
Arkitekt: TH Tore Hillestad

Xform[®]