




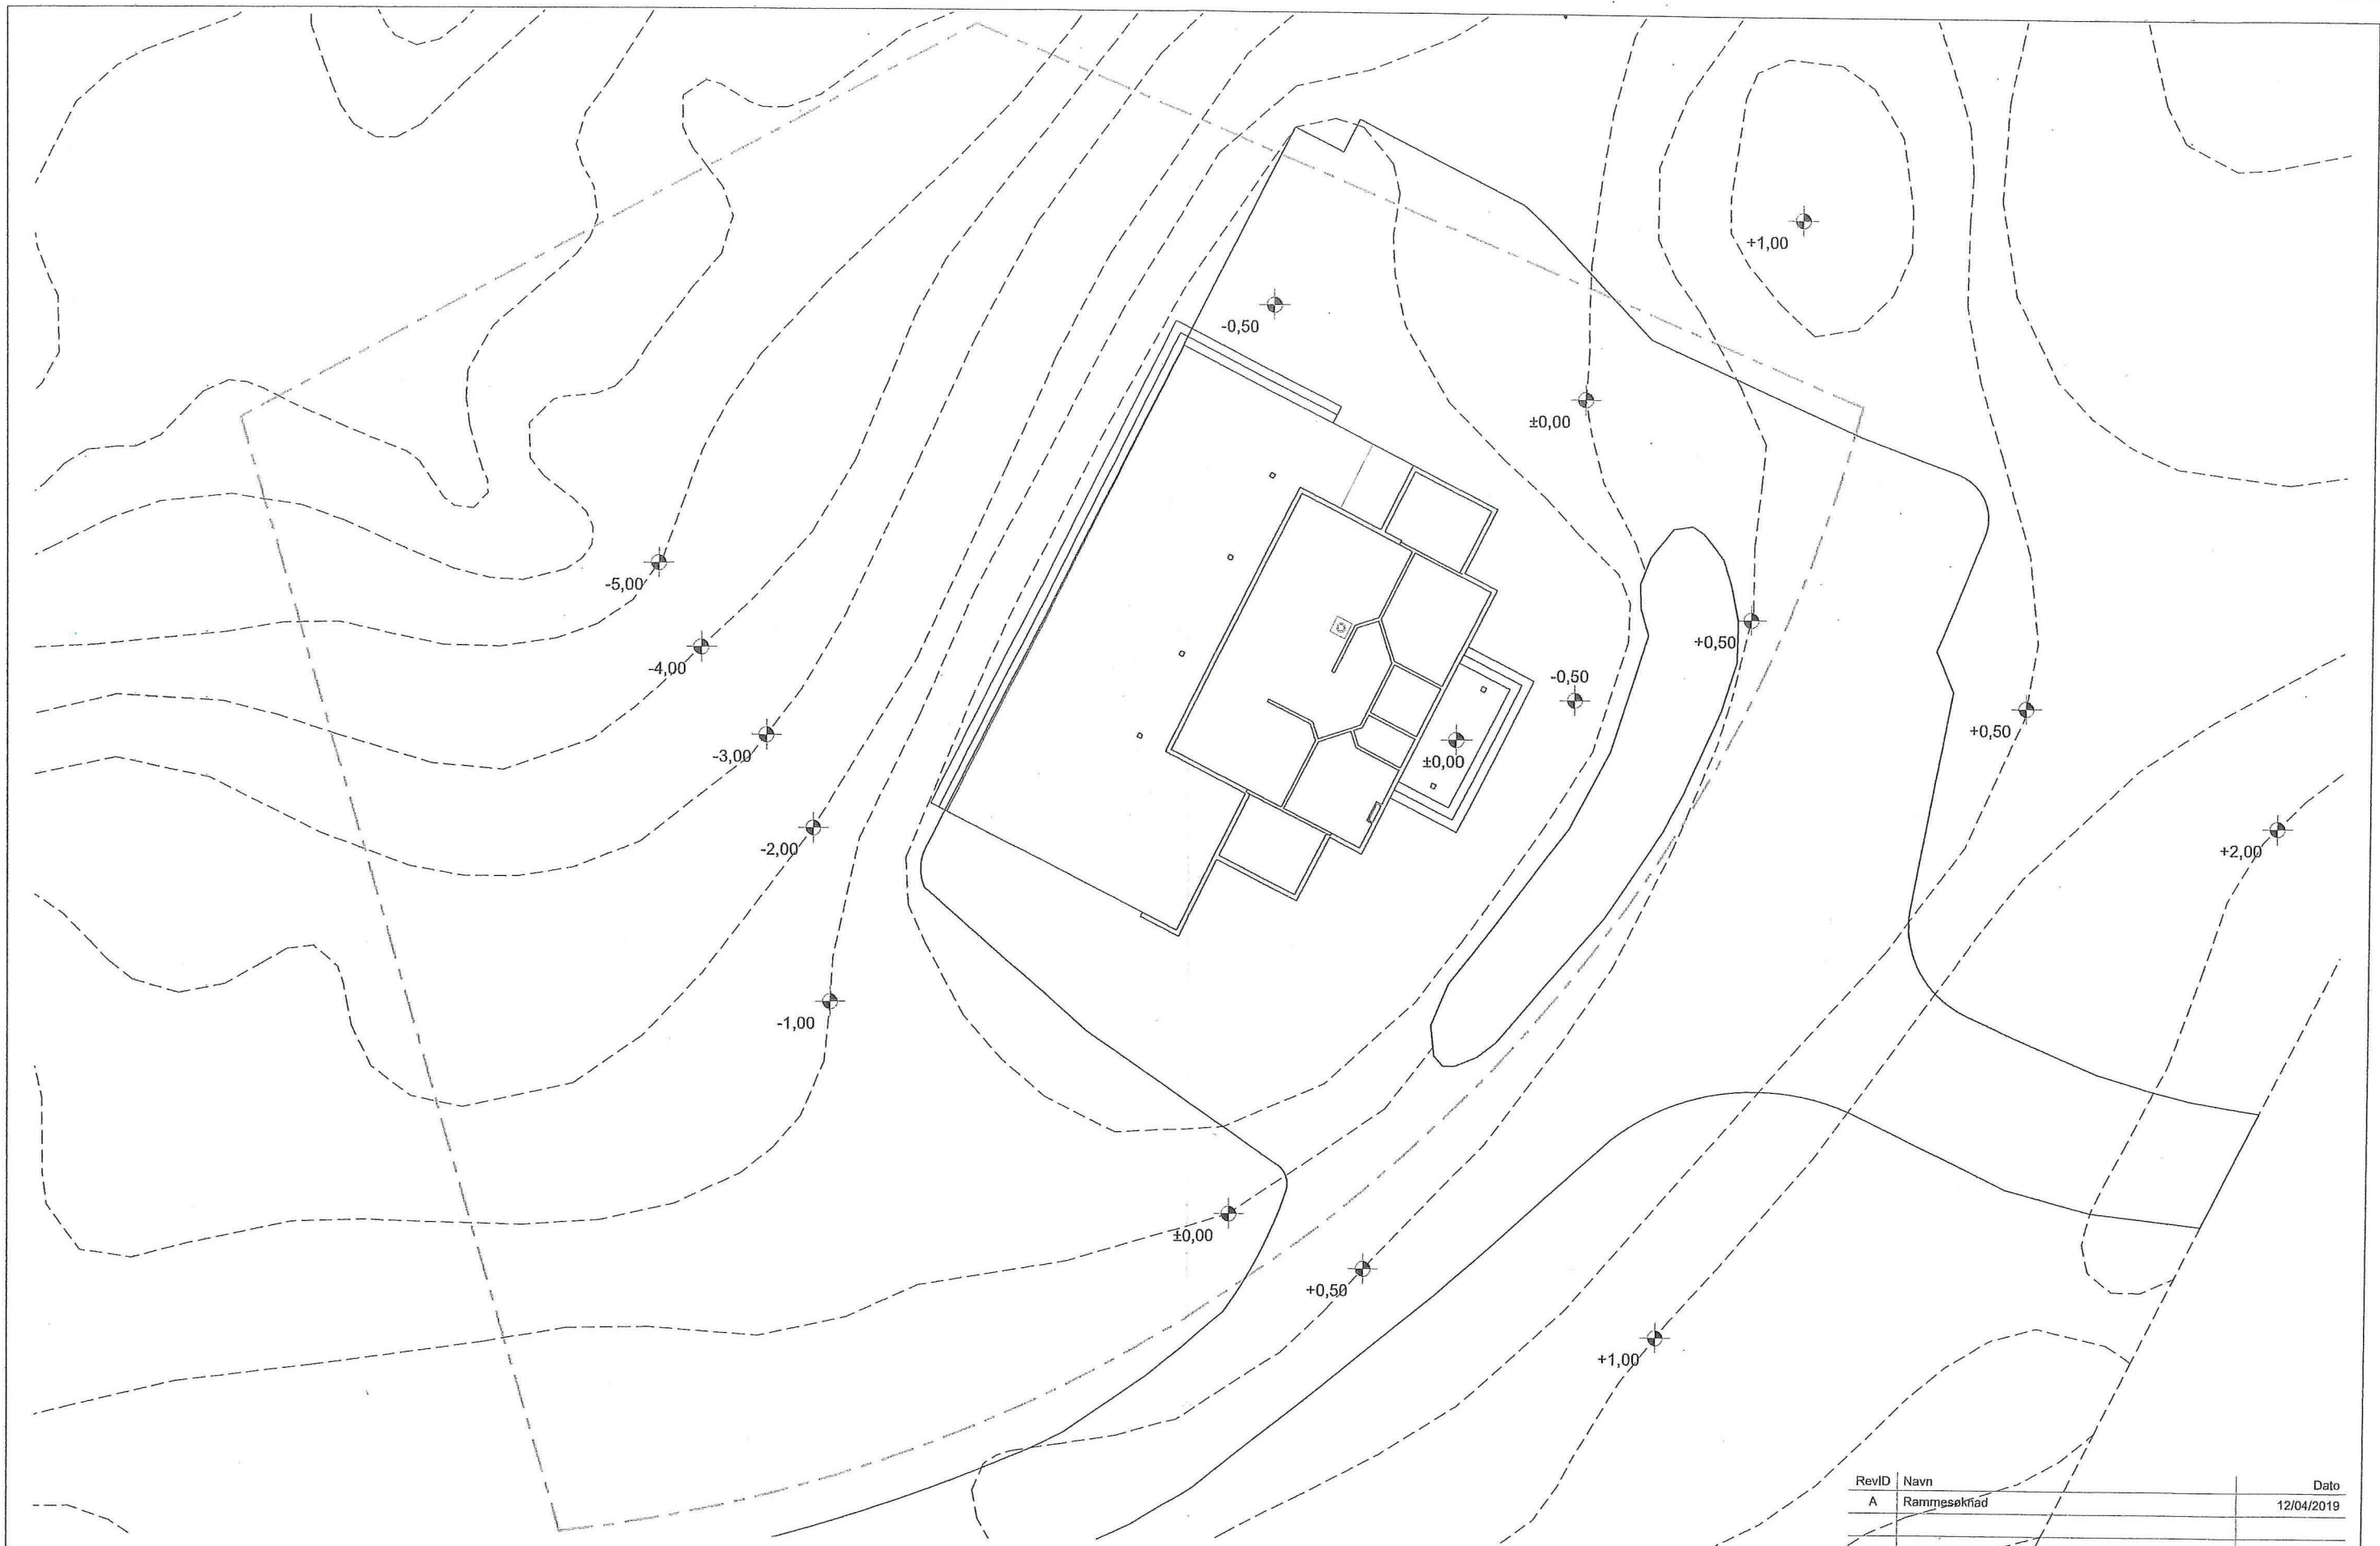

RevID	Navn	Dato
A	Rammesøknad	12/04/2019

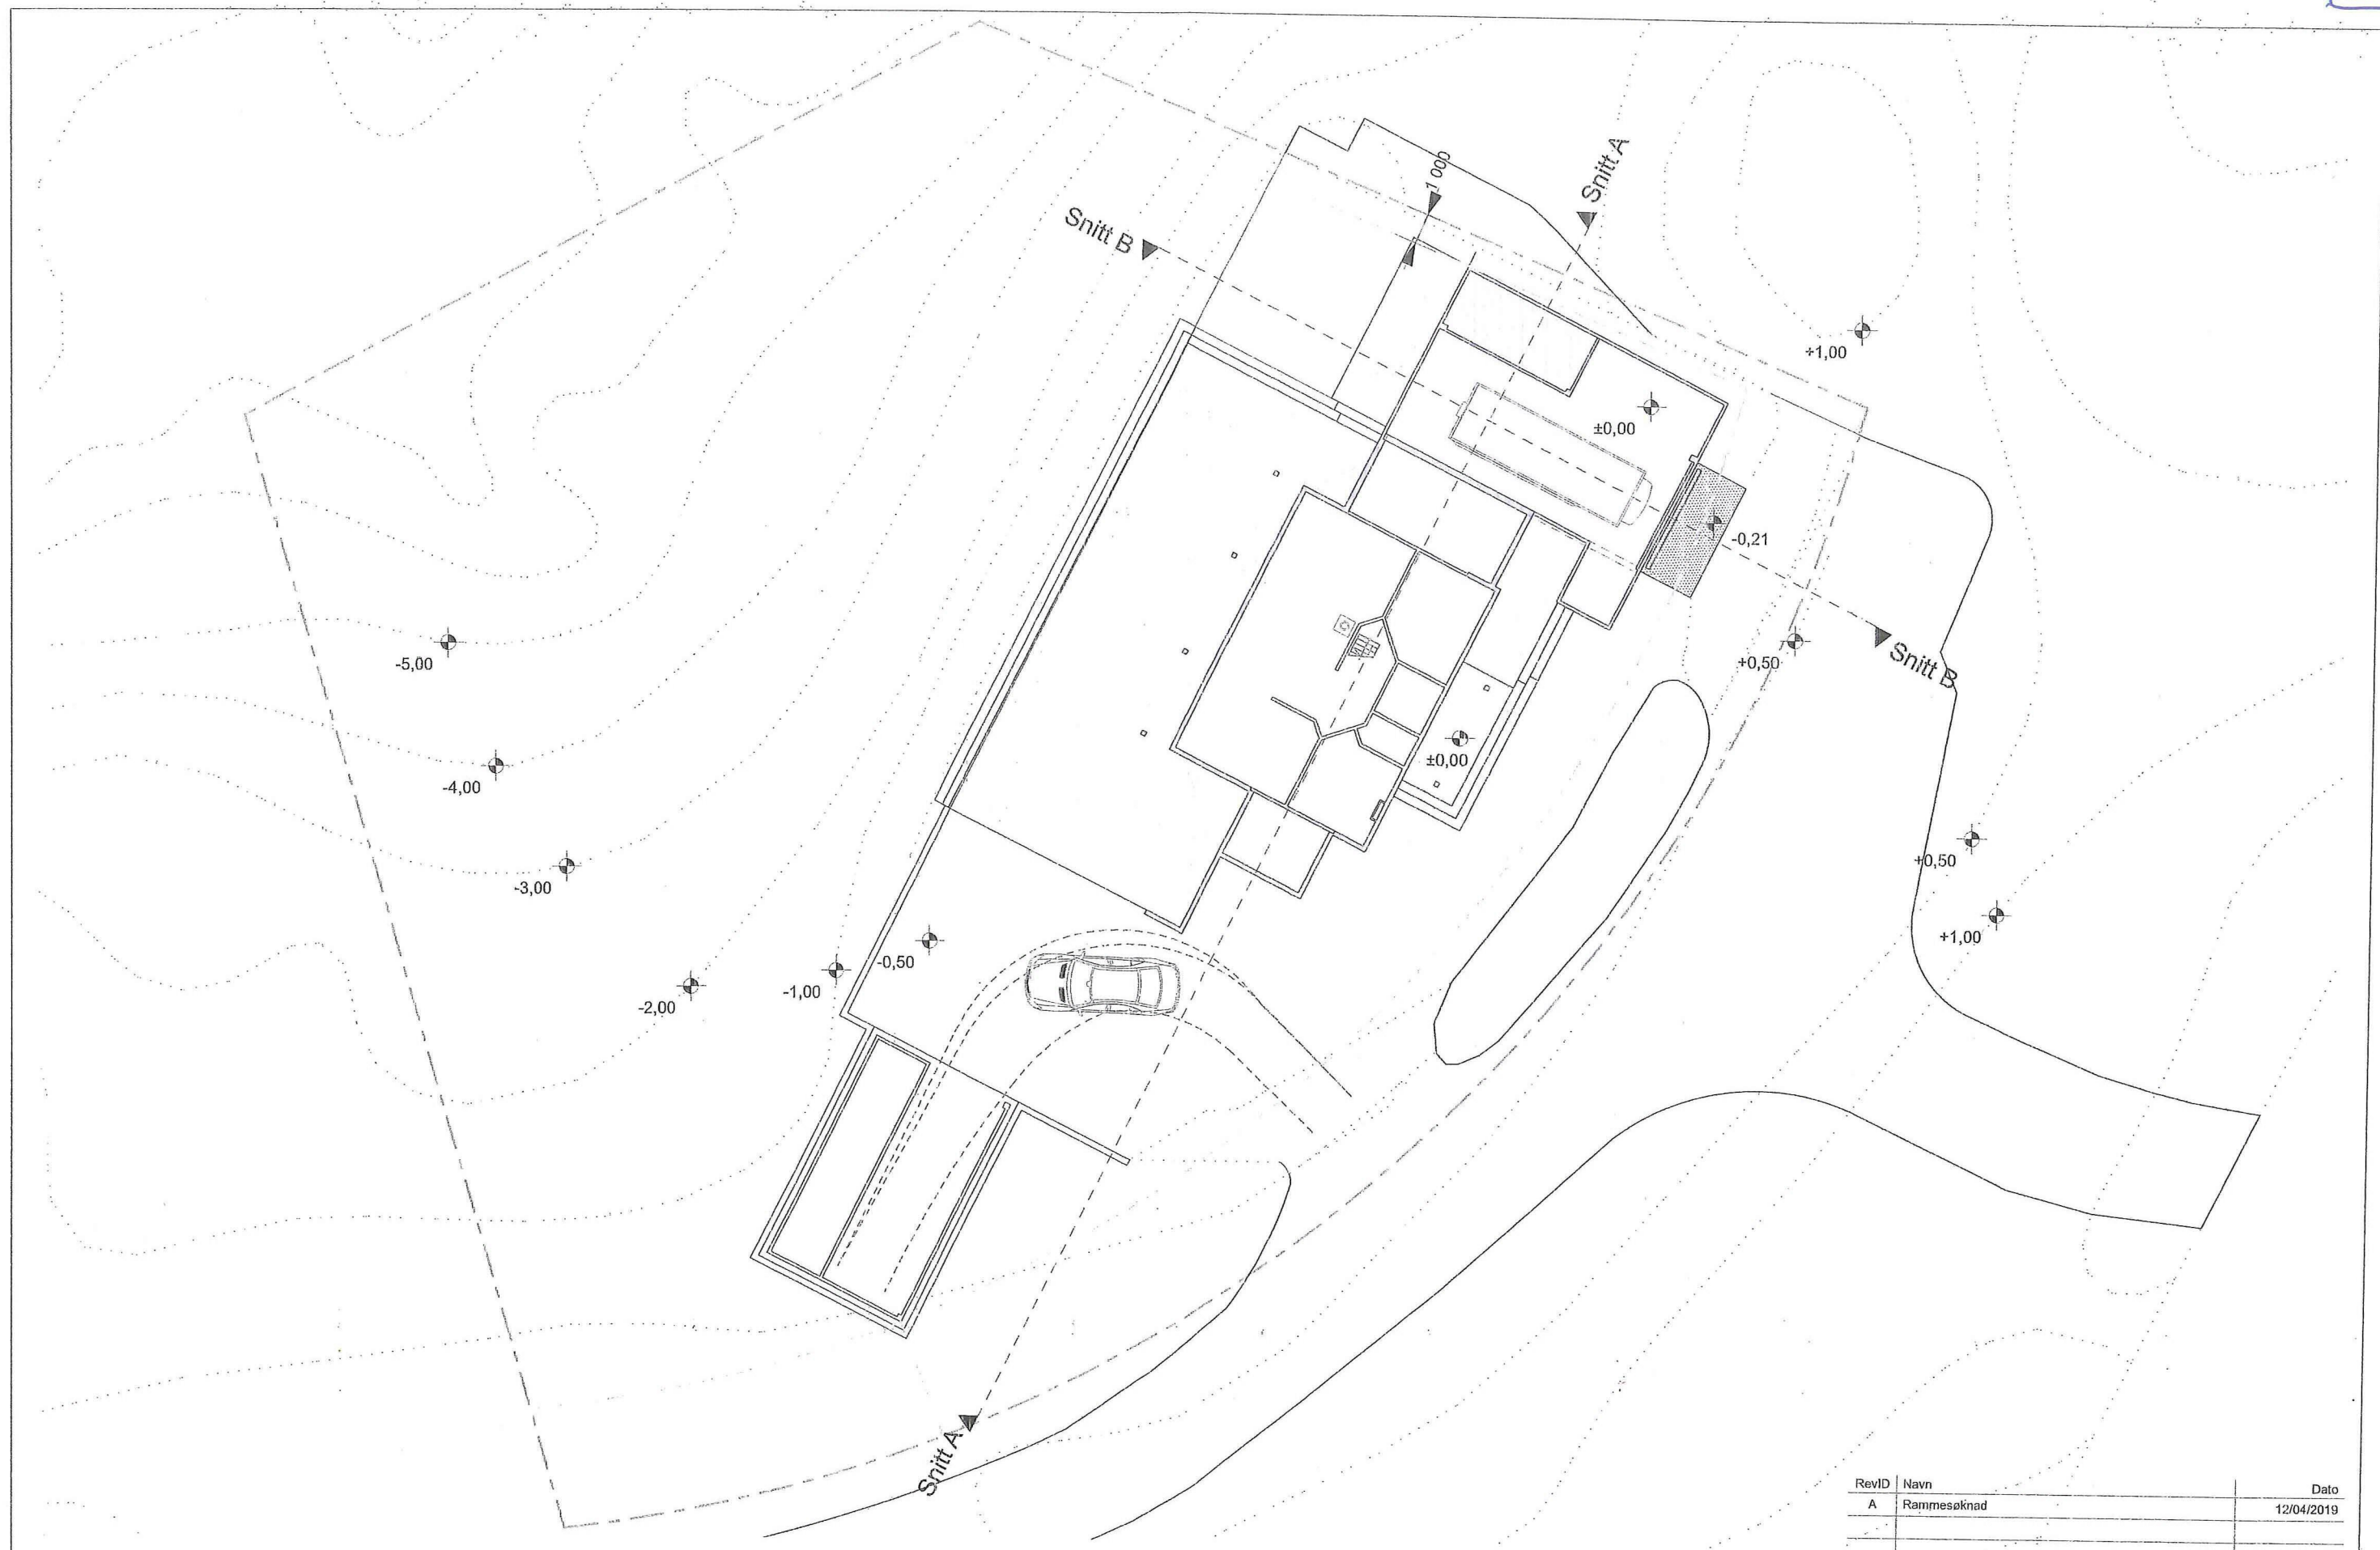


RevID	Navn	Dato
A	Rammesøknad	12/04/2019

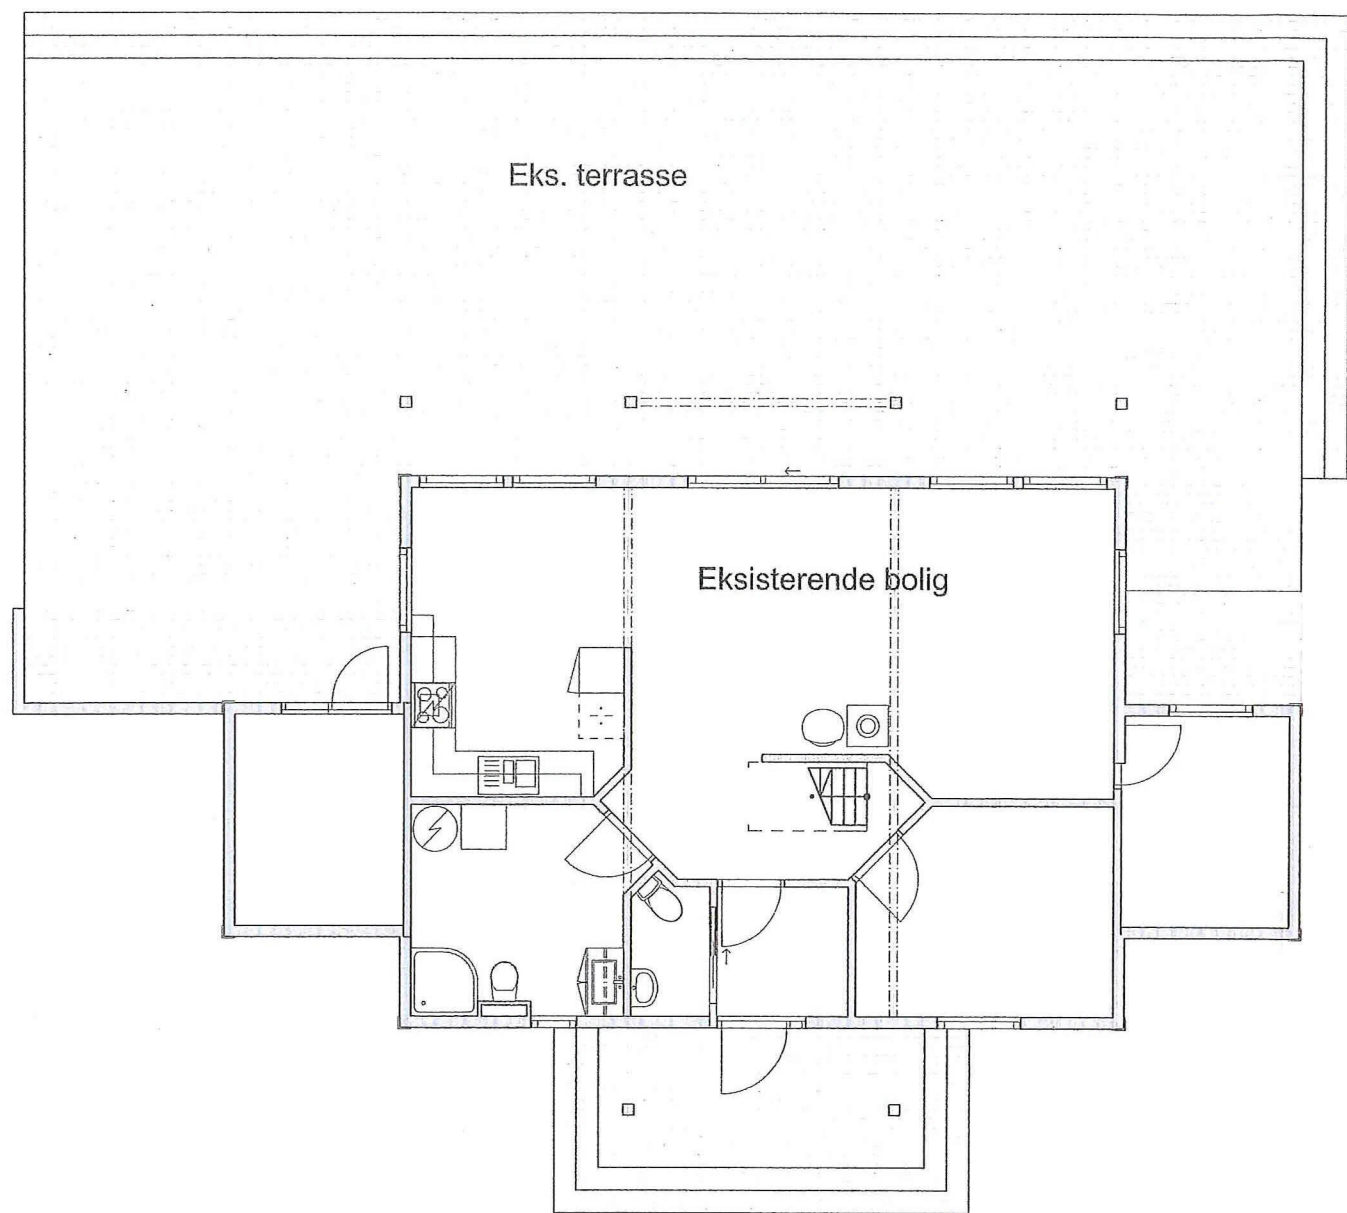

1. Etasje eksisterende


1:100

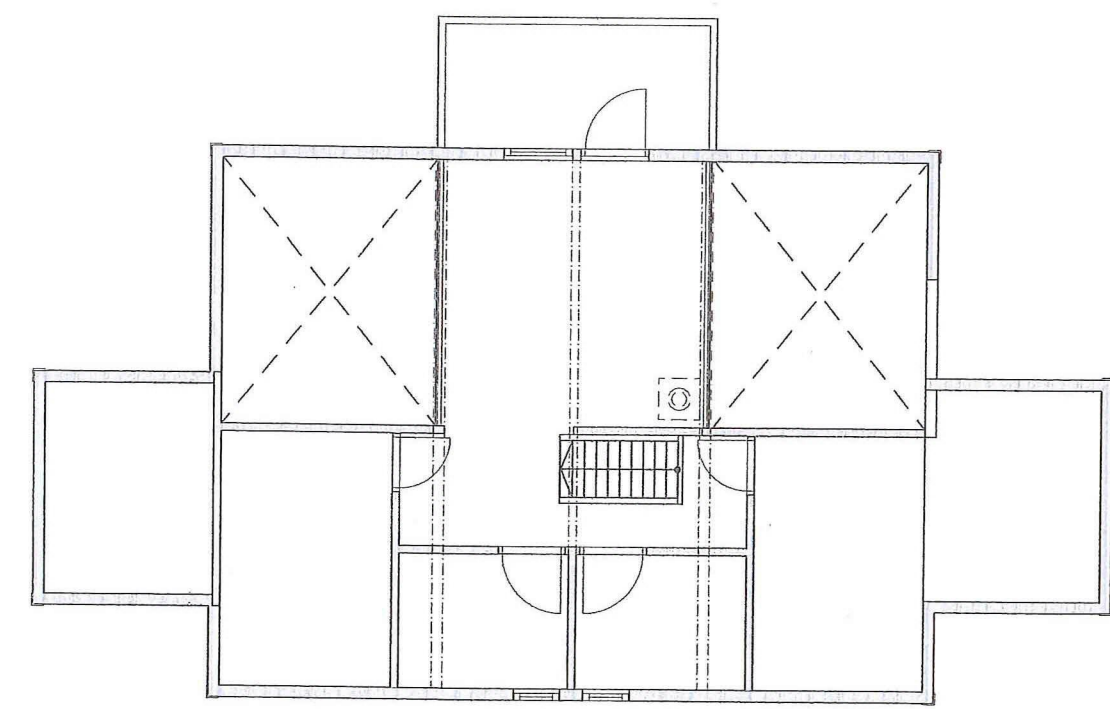


2. Etasje eksisterende

1:100

RevID	Navn	Dato
A	Rammesøknad	12/04/2019

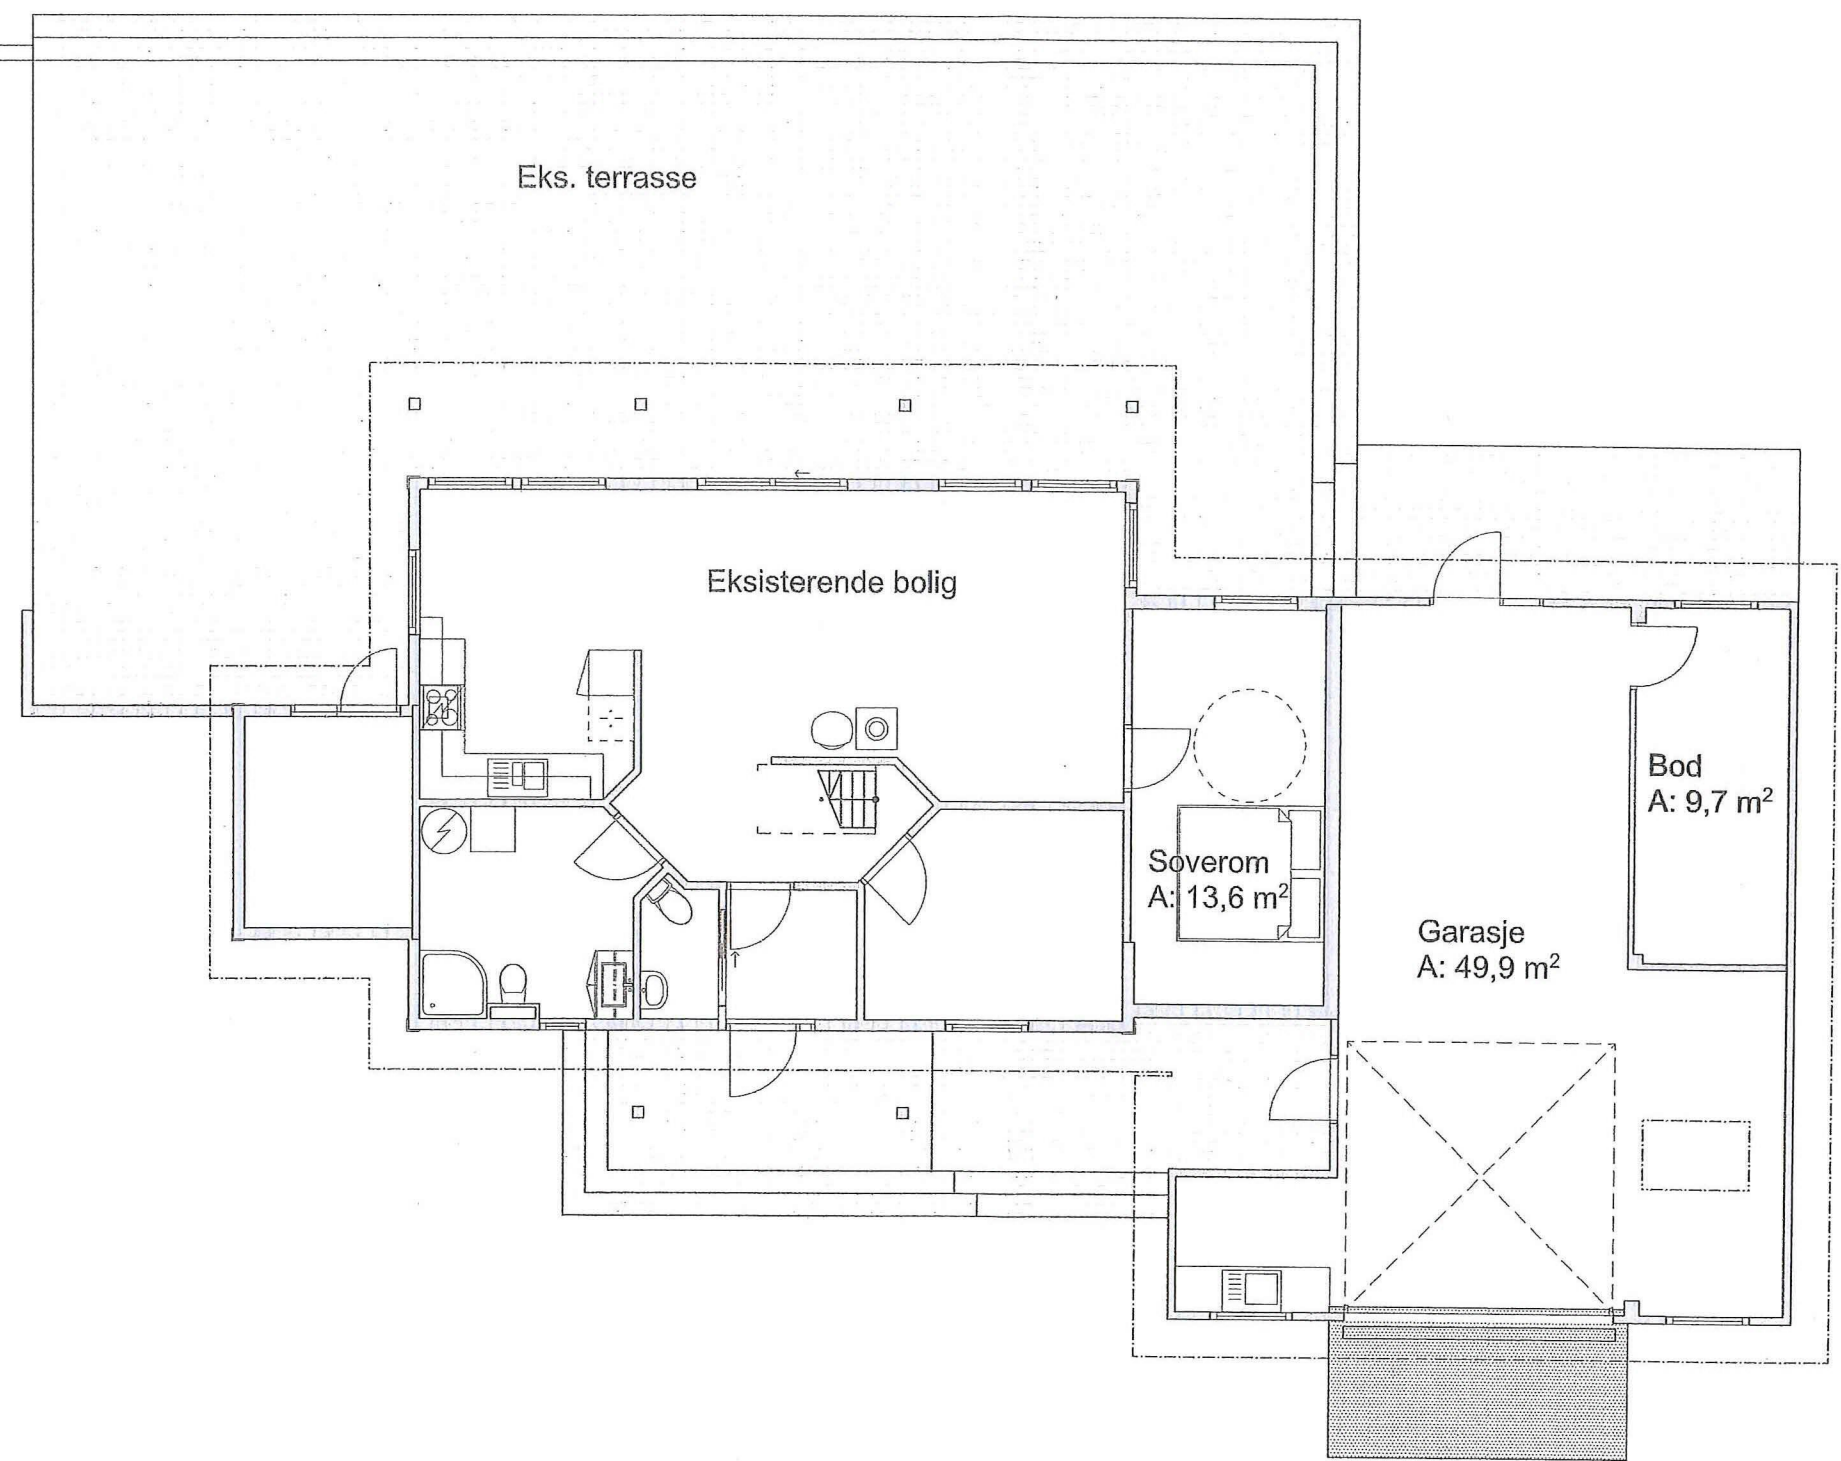

RevID	Navn	Dato
A	Rammesøknad	12/04/2019

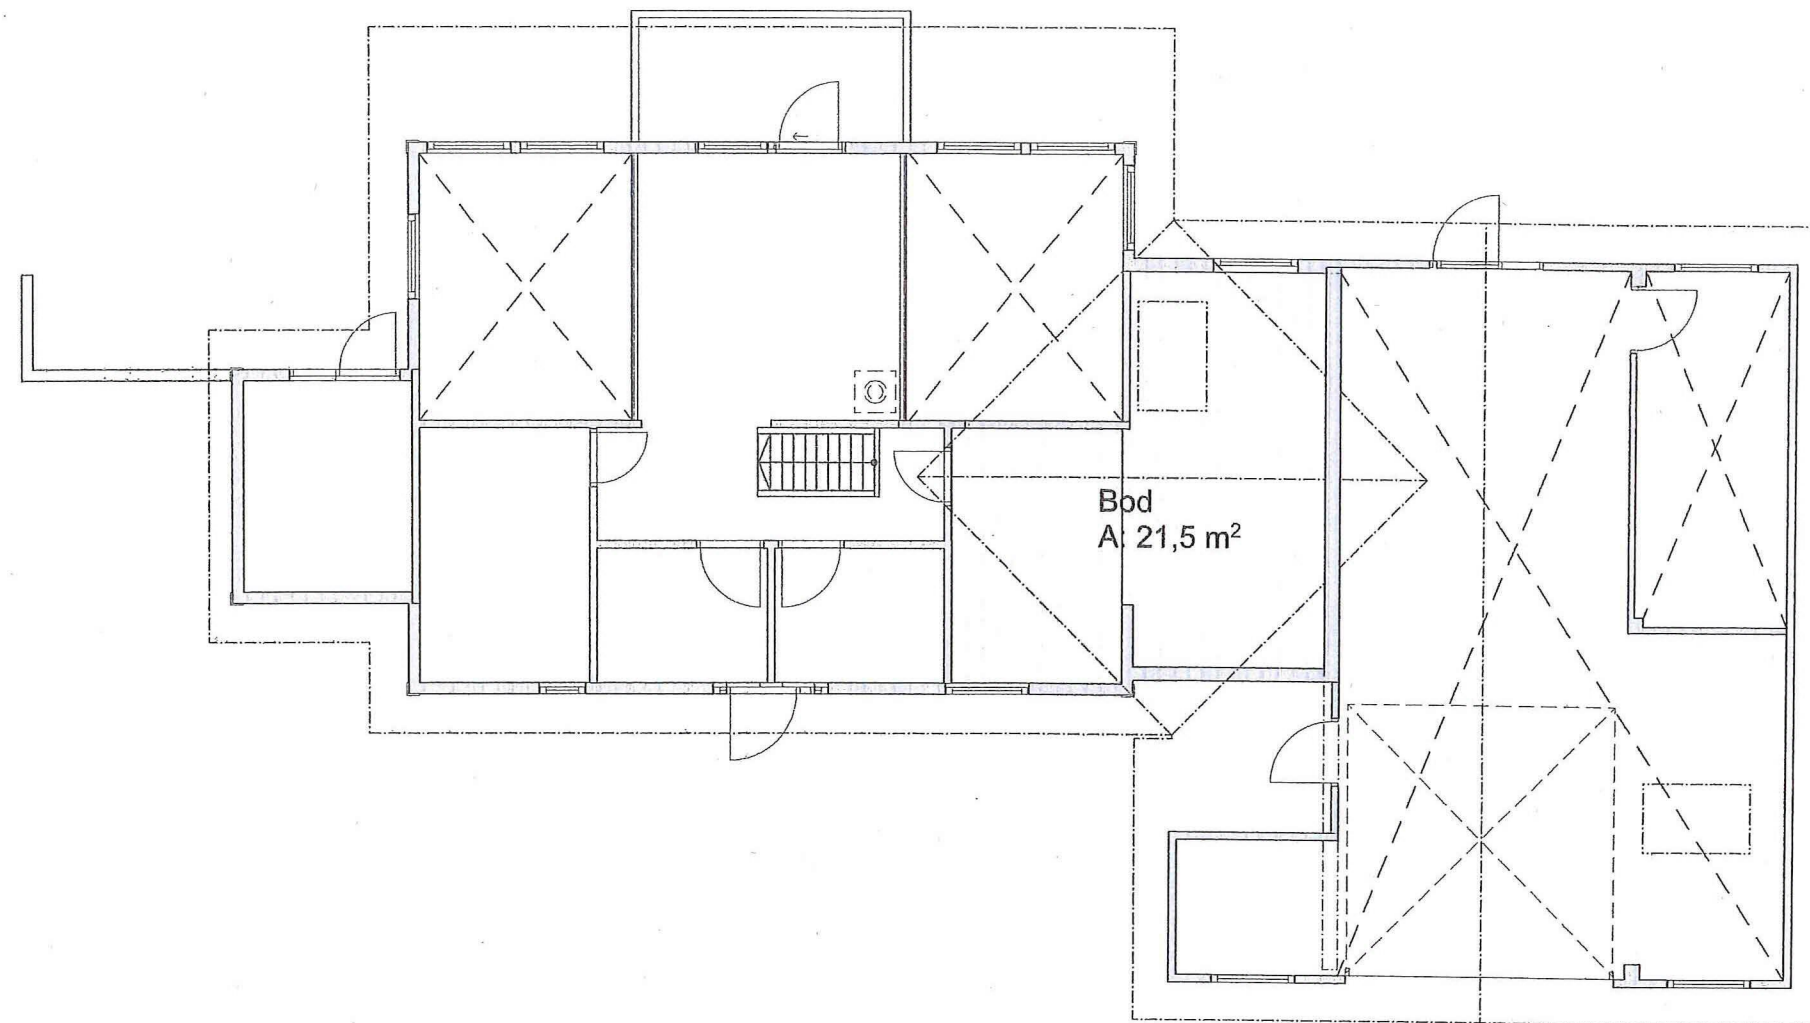

RevID	Navn	Dato
A	Rammesøknad	12/04/2019

Prosjekt:
Bjørkeneset 18

Tiltakshaver:
Rolf Einar Andvik
Bjørkeneset 18
5981 MASFJORDNES

Gnr./Bnr./Festnr.:
32/54/0

Tegning:
Nybygg 2.etasje

Dato:
06.mars.2019
Målestokk:
1:100 @ A3

Tegningsnr.:
A20-03
Rev.:
A




© Alle rettigheter tilhører utførende for
prosjektering, kopiering eller bruk av disse
tegningsene er forbudt uten skriftlig samtykke

NW Arkitektur & Grafikk
Postboks 82
5902 ISDALSTØ
www.nickwalkley.com design@nickwalkley.com


 **NICK WALKLEY**
ARKITEKTUR & GRAFIKK

E4

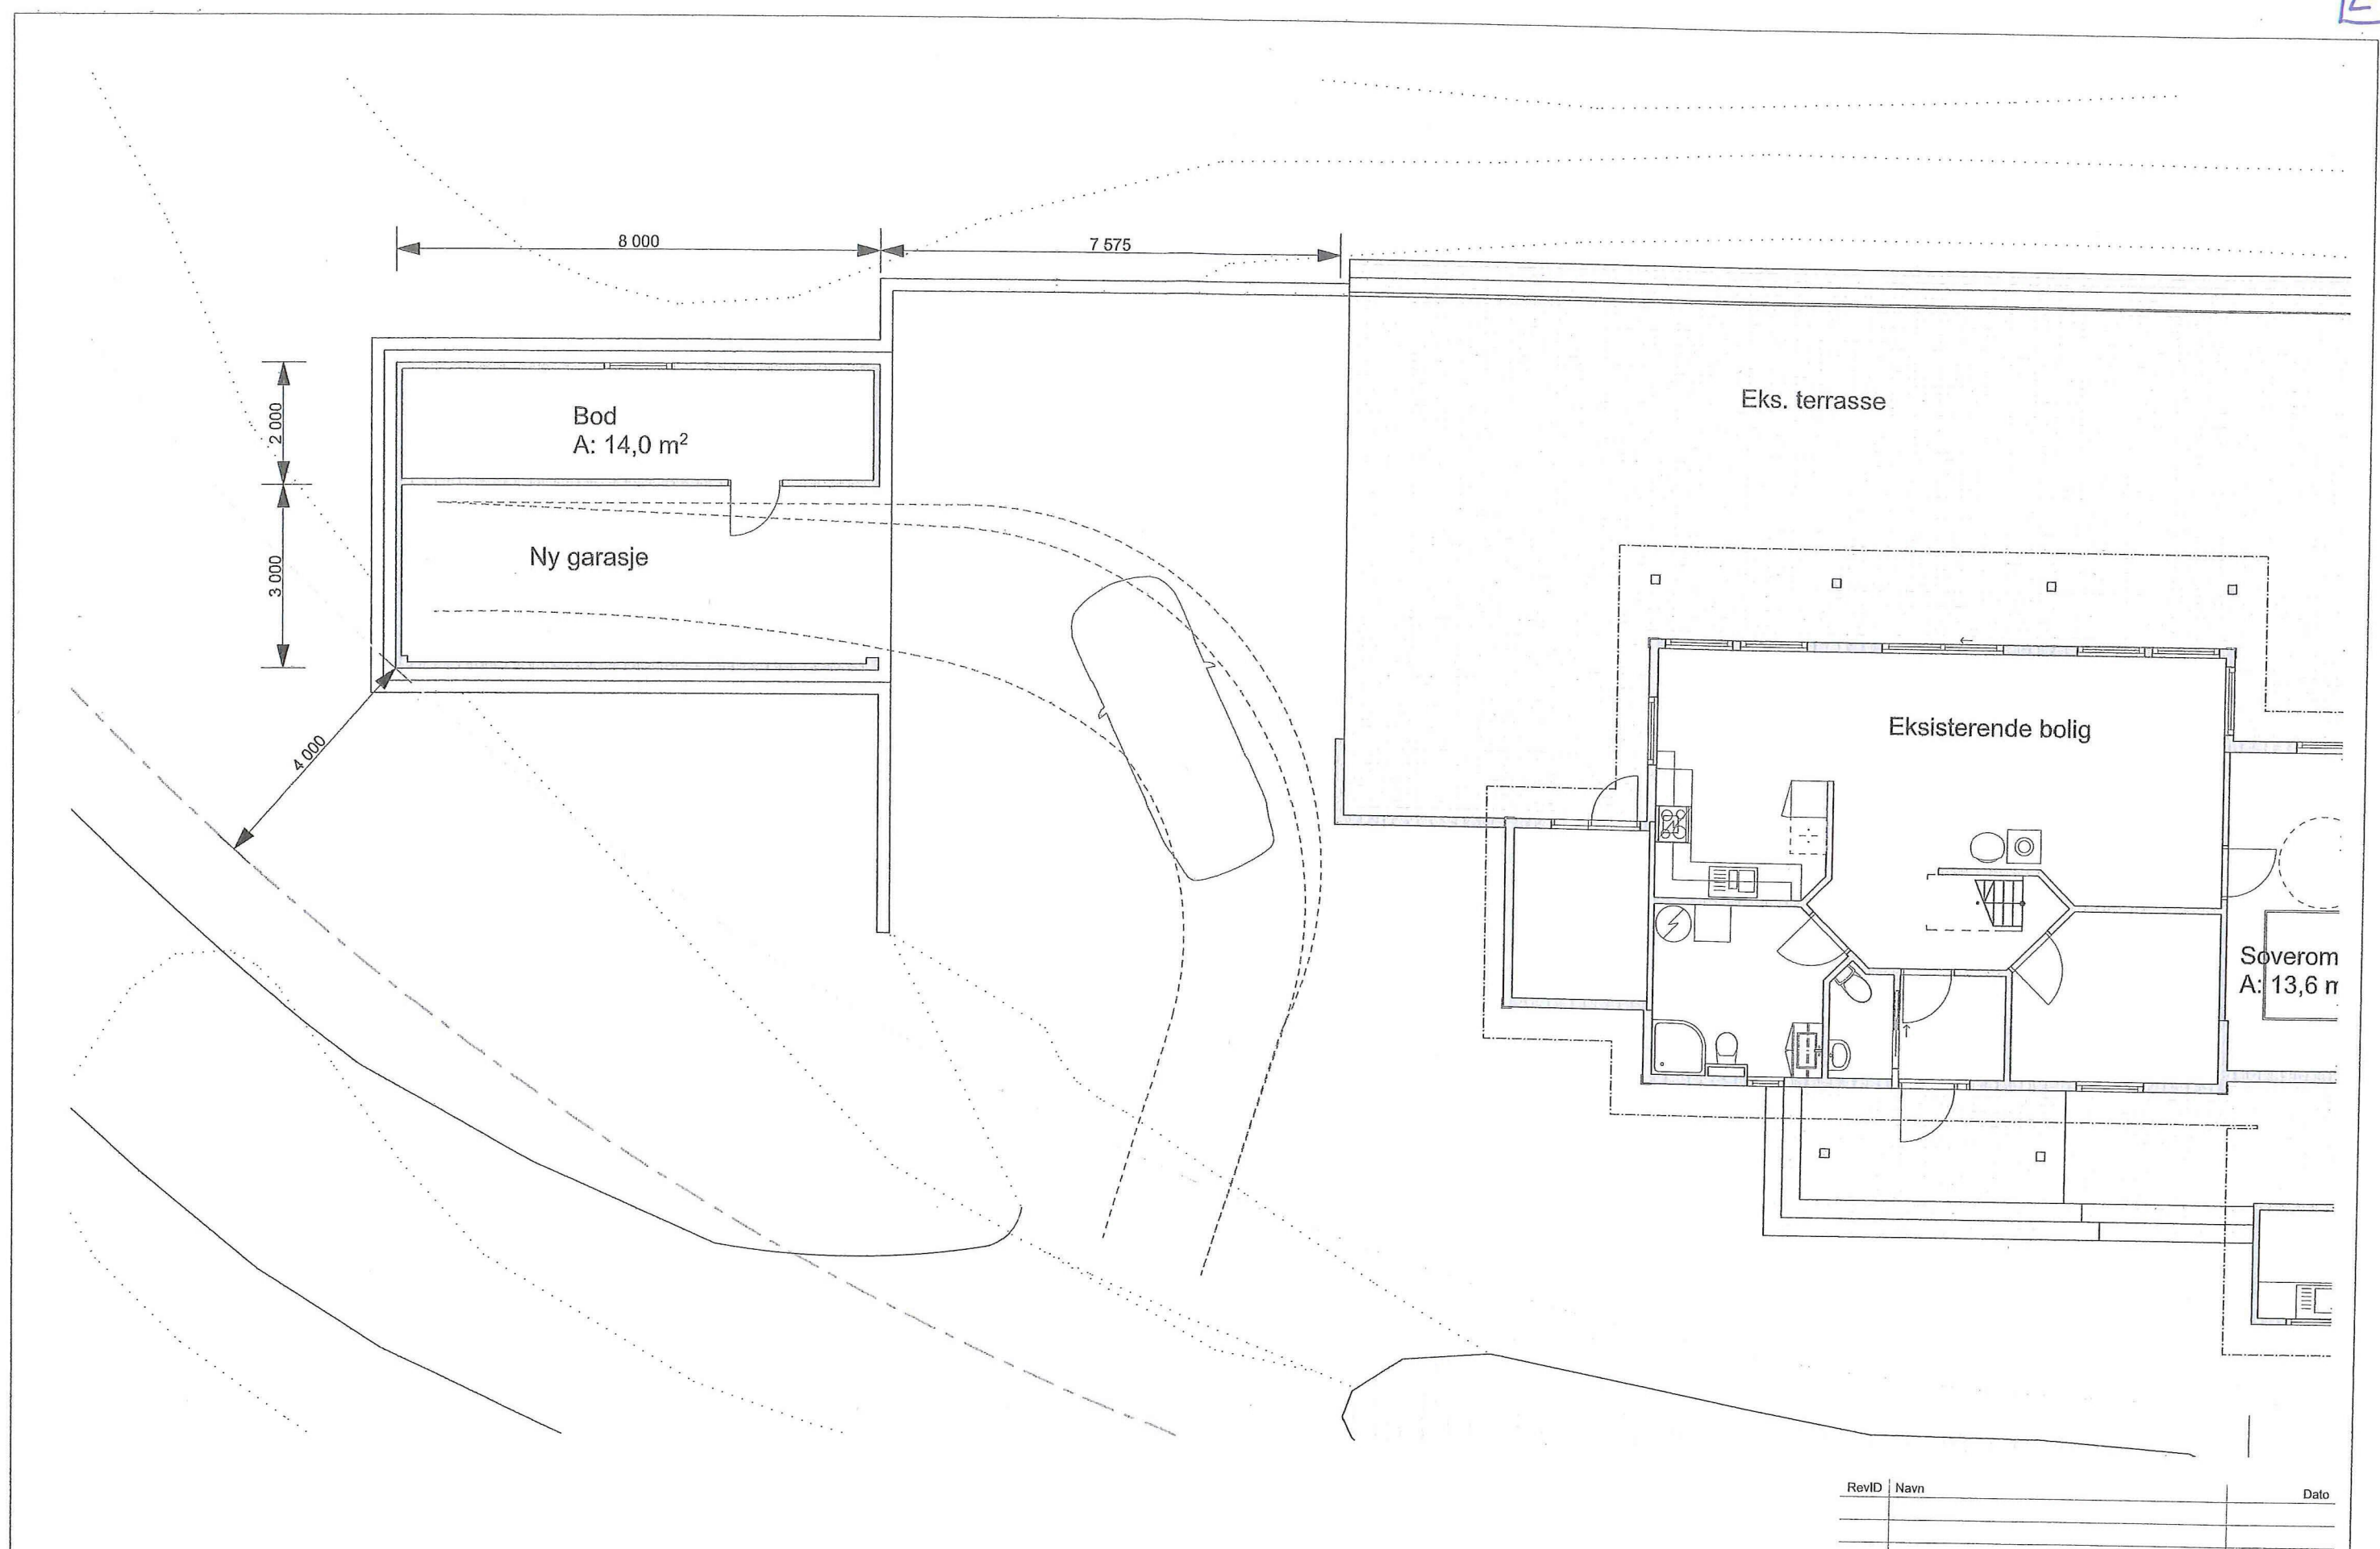


RevID	Navn	Dato

ES

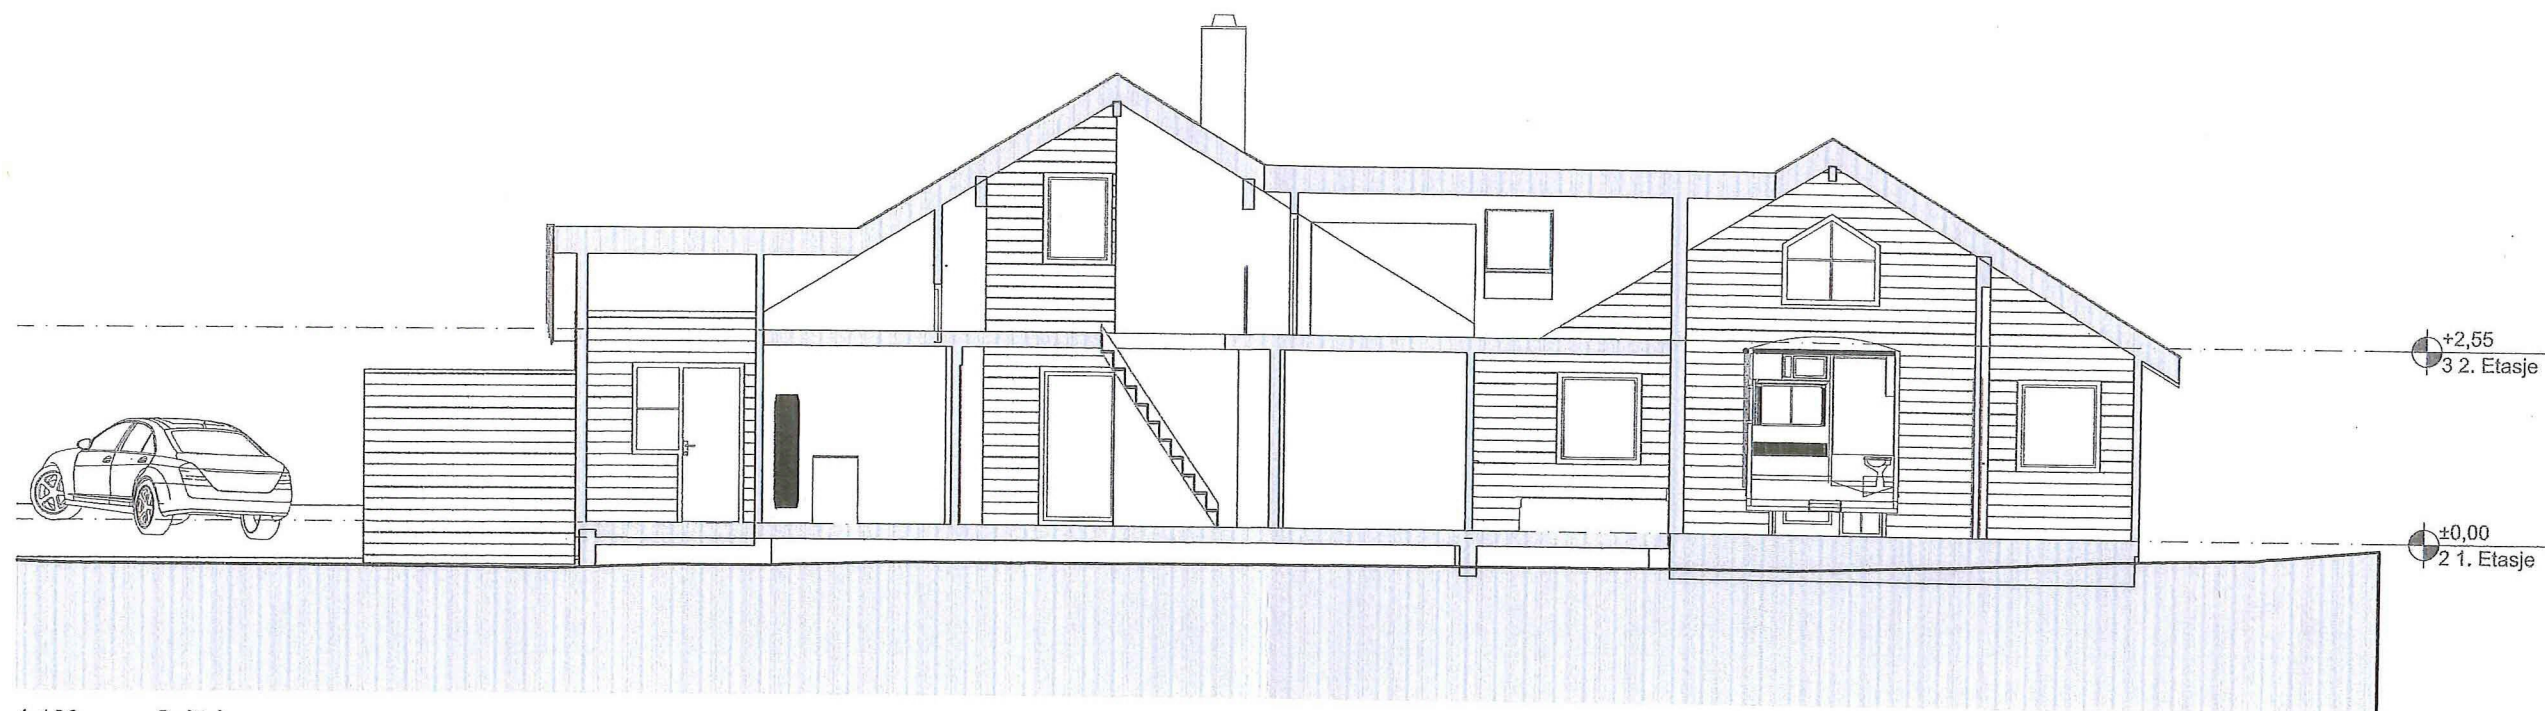

1:100 Snitt A

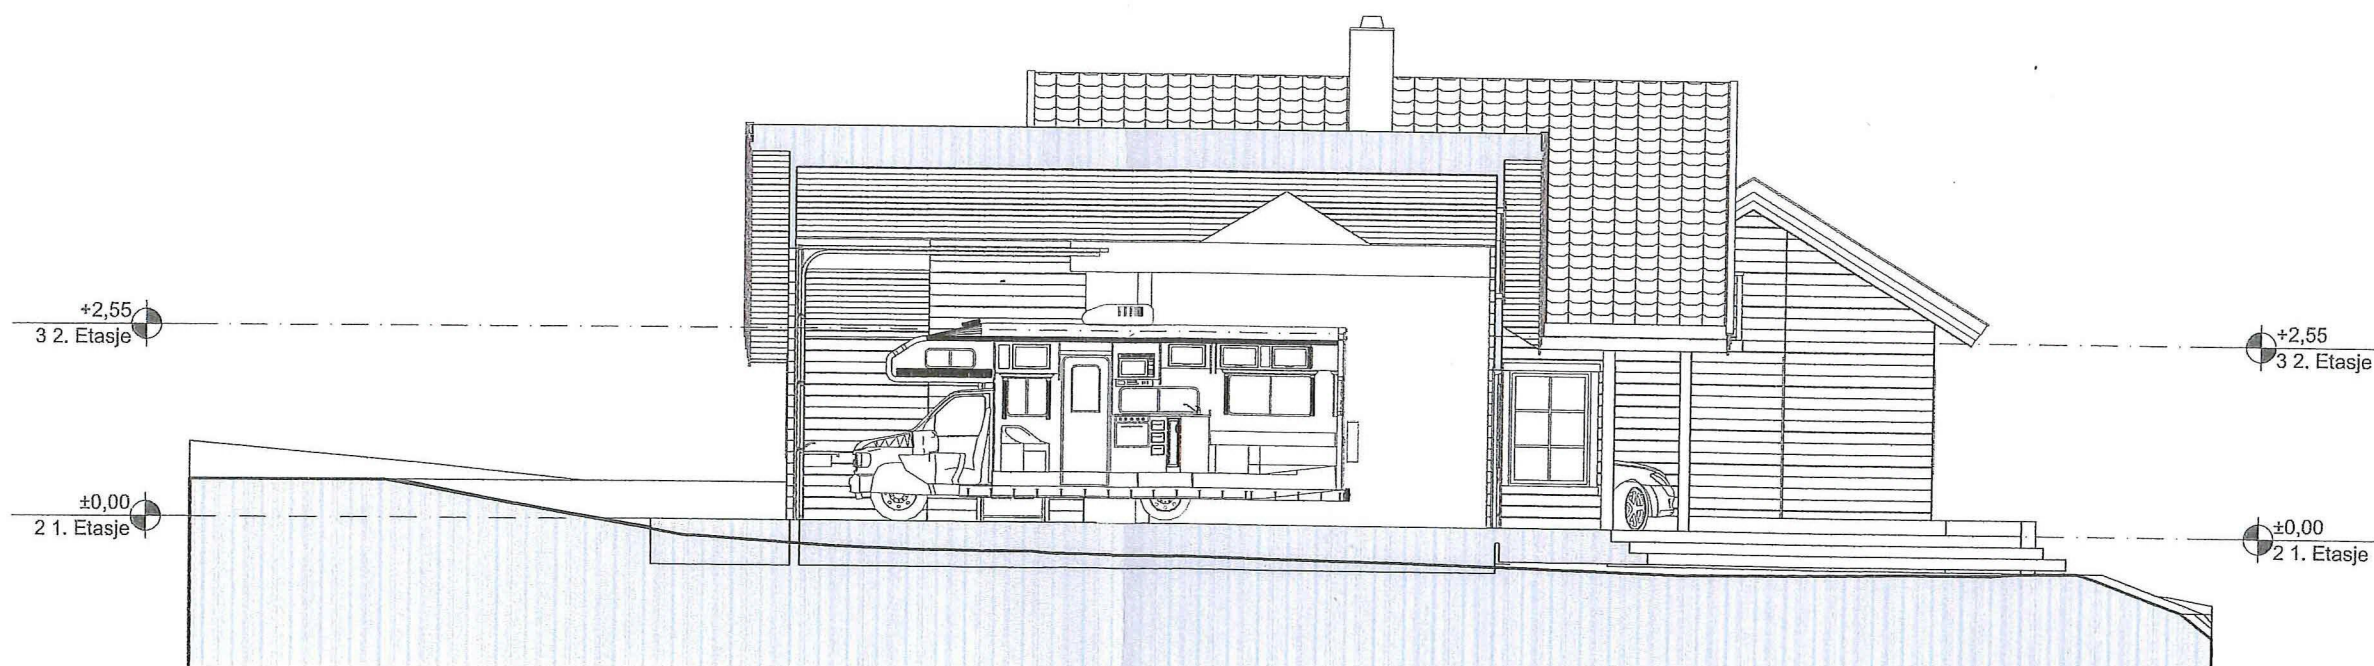

1:100 Snitt B

A		Kammesøknad	Dato
			12/04/2019

Prosjekt:
Bjørkeneset 18

Tiltakshaver:
Rolf Einar Andvik
Bjørkeneset 18
5981 MASFJORDNES

Gnr./Bnr./Festnr.:
32/54/0

Tegning:
Snitt A og B

Dato:
06.mars.2019
Målestokk:
1:100 @ A3


Tegningsnr.:
A30-01
Rev.:
A




© Alle rettigheter tilhører utførende for
prosjektering, kopiering eller bruk av disse
tegnningene er forbudt uten skriftlig samtykke

NW Arkitektur & Grafikk
Postboks 82
5902 ISDALSTØ
www.nickwalkley.com design@nickwalkley.com

 **NICK WALKLEY**
ARKITEKTUR & GRAFIKK

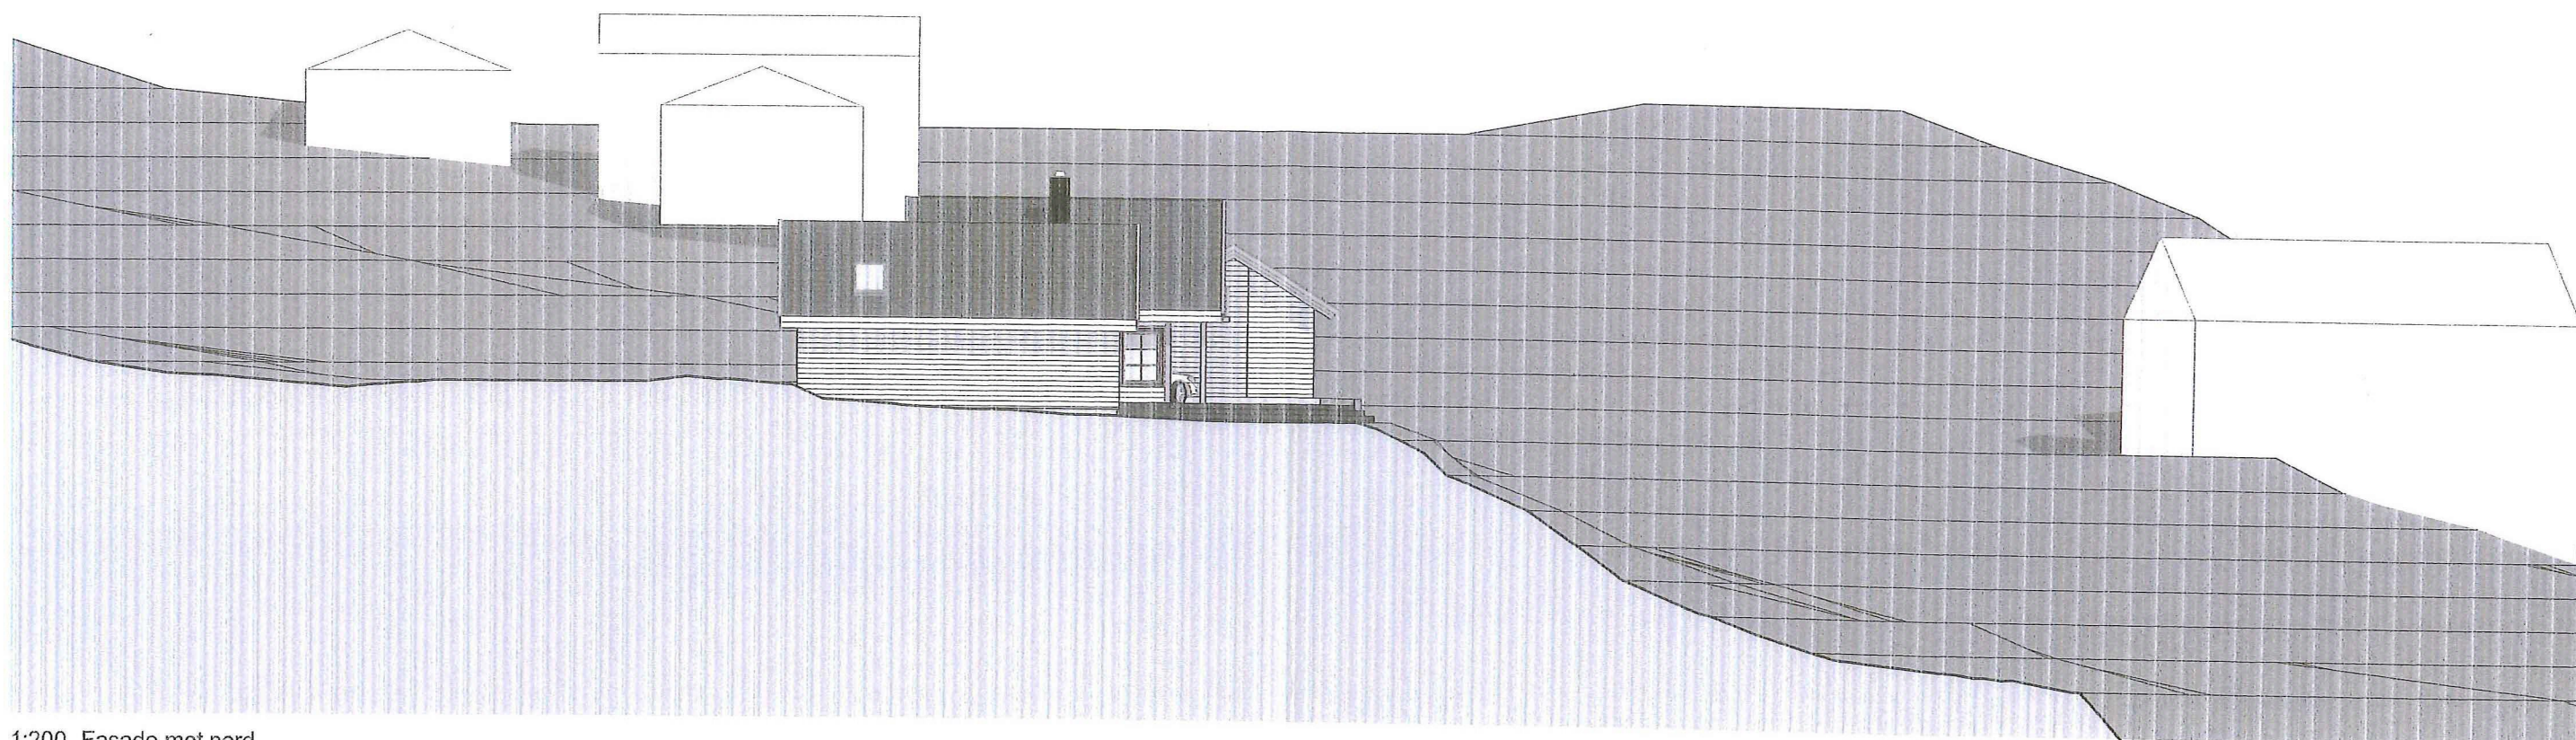

1:200 Fasade mot nord

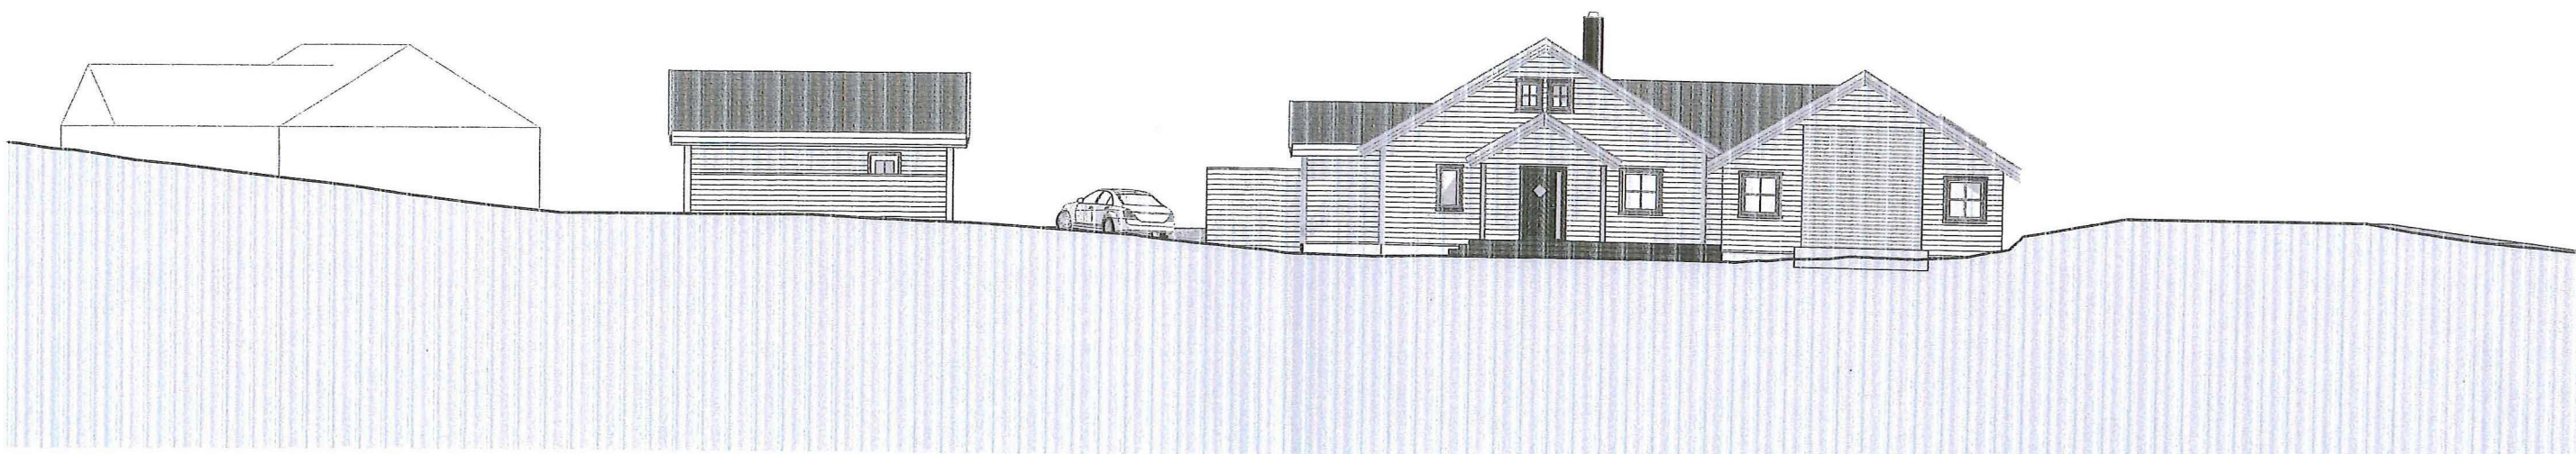

1:200 Fasade mot øst

Revid	Navn	Dato
A	Rammesøknad	12/04/2019

Prosjekt:
Bjørkeneset 18

Tillakshaver:
Rolf Einar Andvik
Bjørkeneset 18
5981 MASFJORDNES

Gnr./Bnr./Festnr.:
32/54/0

Tegning:
Fasade mot Nord og Øst


Dato:
06.mars.2019
Målestokk:
1:200 @ A3

Tegningsnr.:
A40-02
Rev.:
A


© Alle rettigheter tilhører utførende for
prosjektering, kopiering eller bruk av disse
tegningene er forbudt uten skriftlig samtykke

NW Arkitektur & Grafikk
Postboks 82
5902 ISDALSTØ
www.nickwalkley.com design@nickwalkley.com

 **NICK WALKLEY**
ARKITEKTUR & GRAFIKK

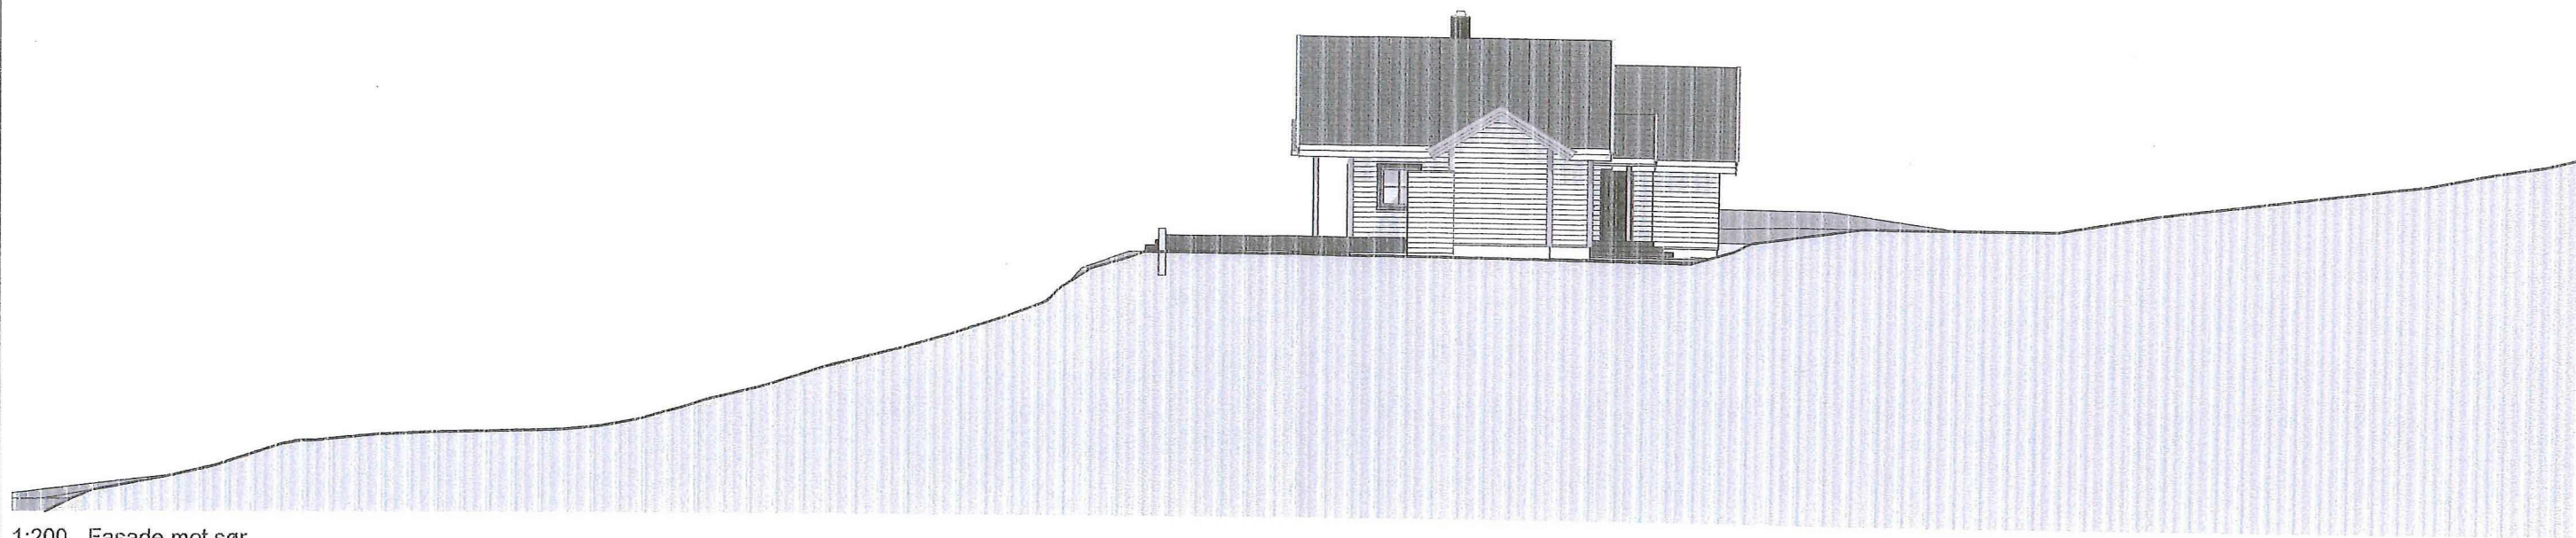

1:200 Fasade mot sør

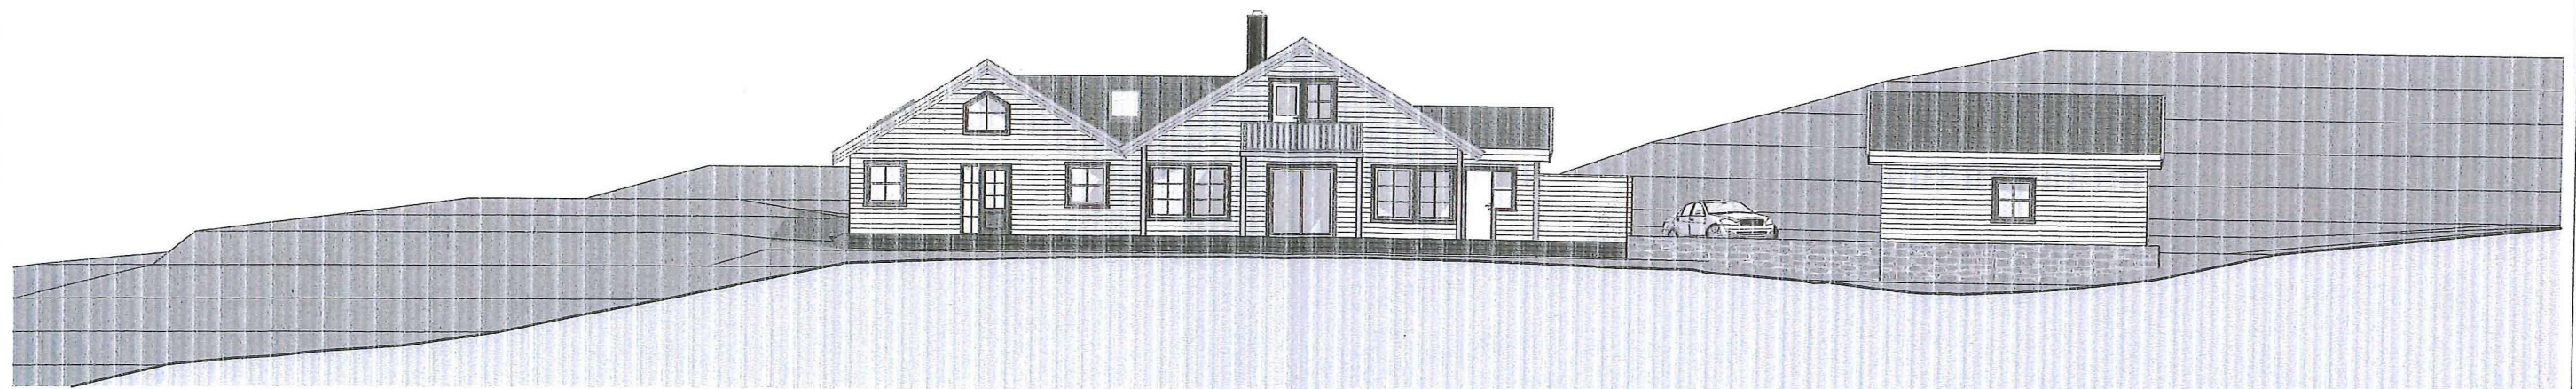

1:200 Fasade mot vest

RevID	Navn	Dato
A	Rammesøknad	12/04/2019