


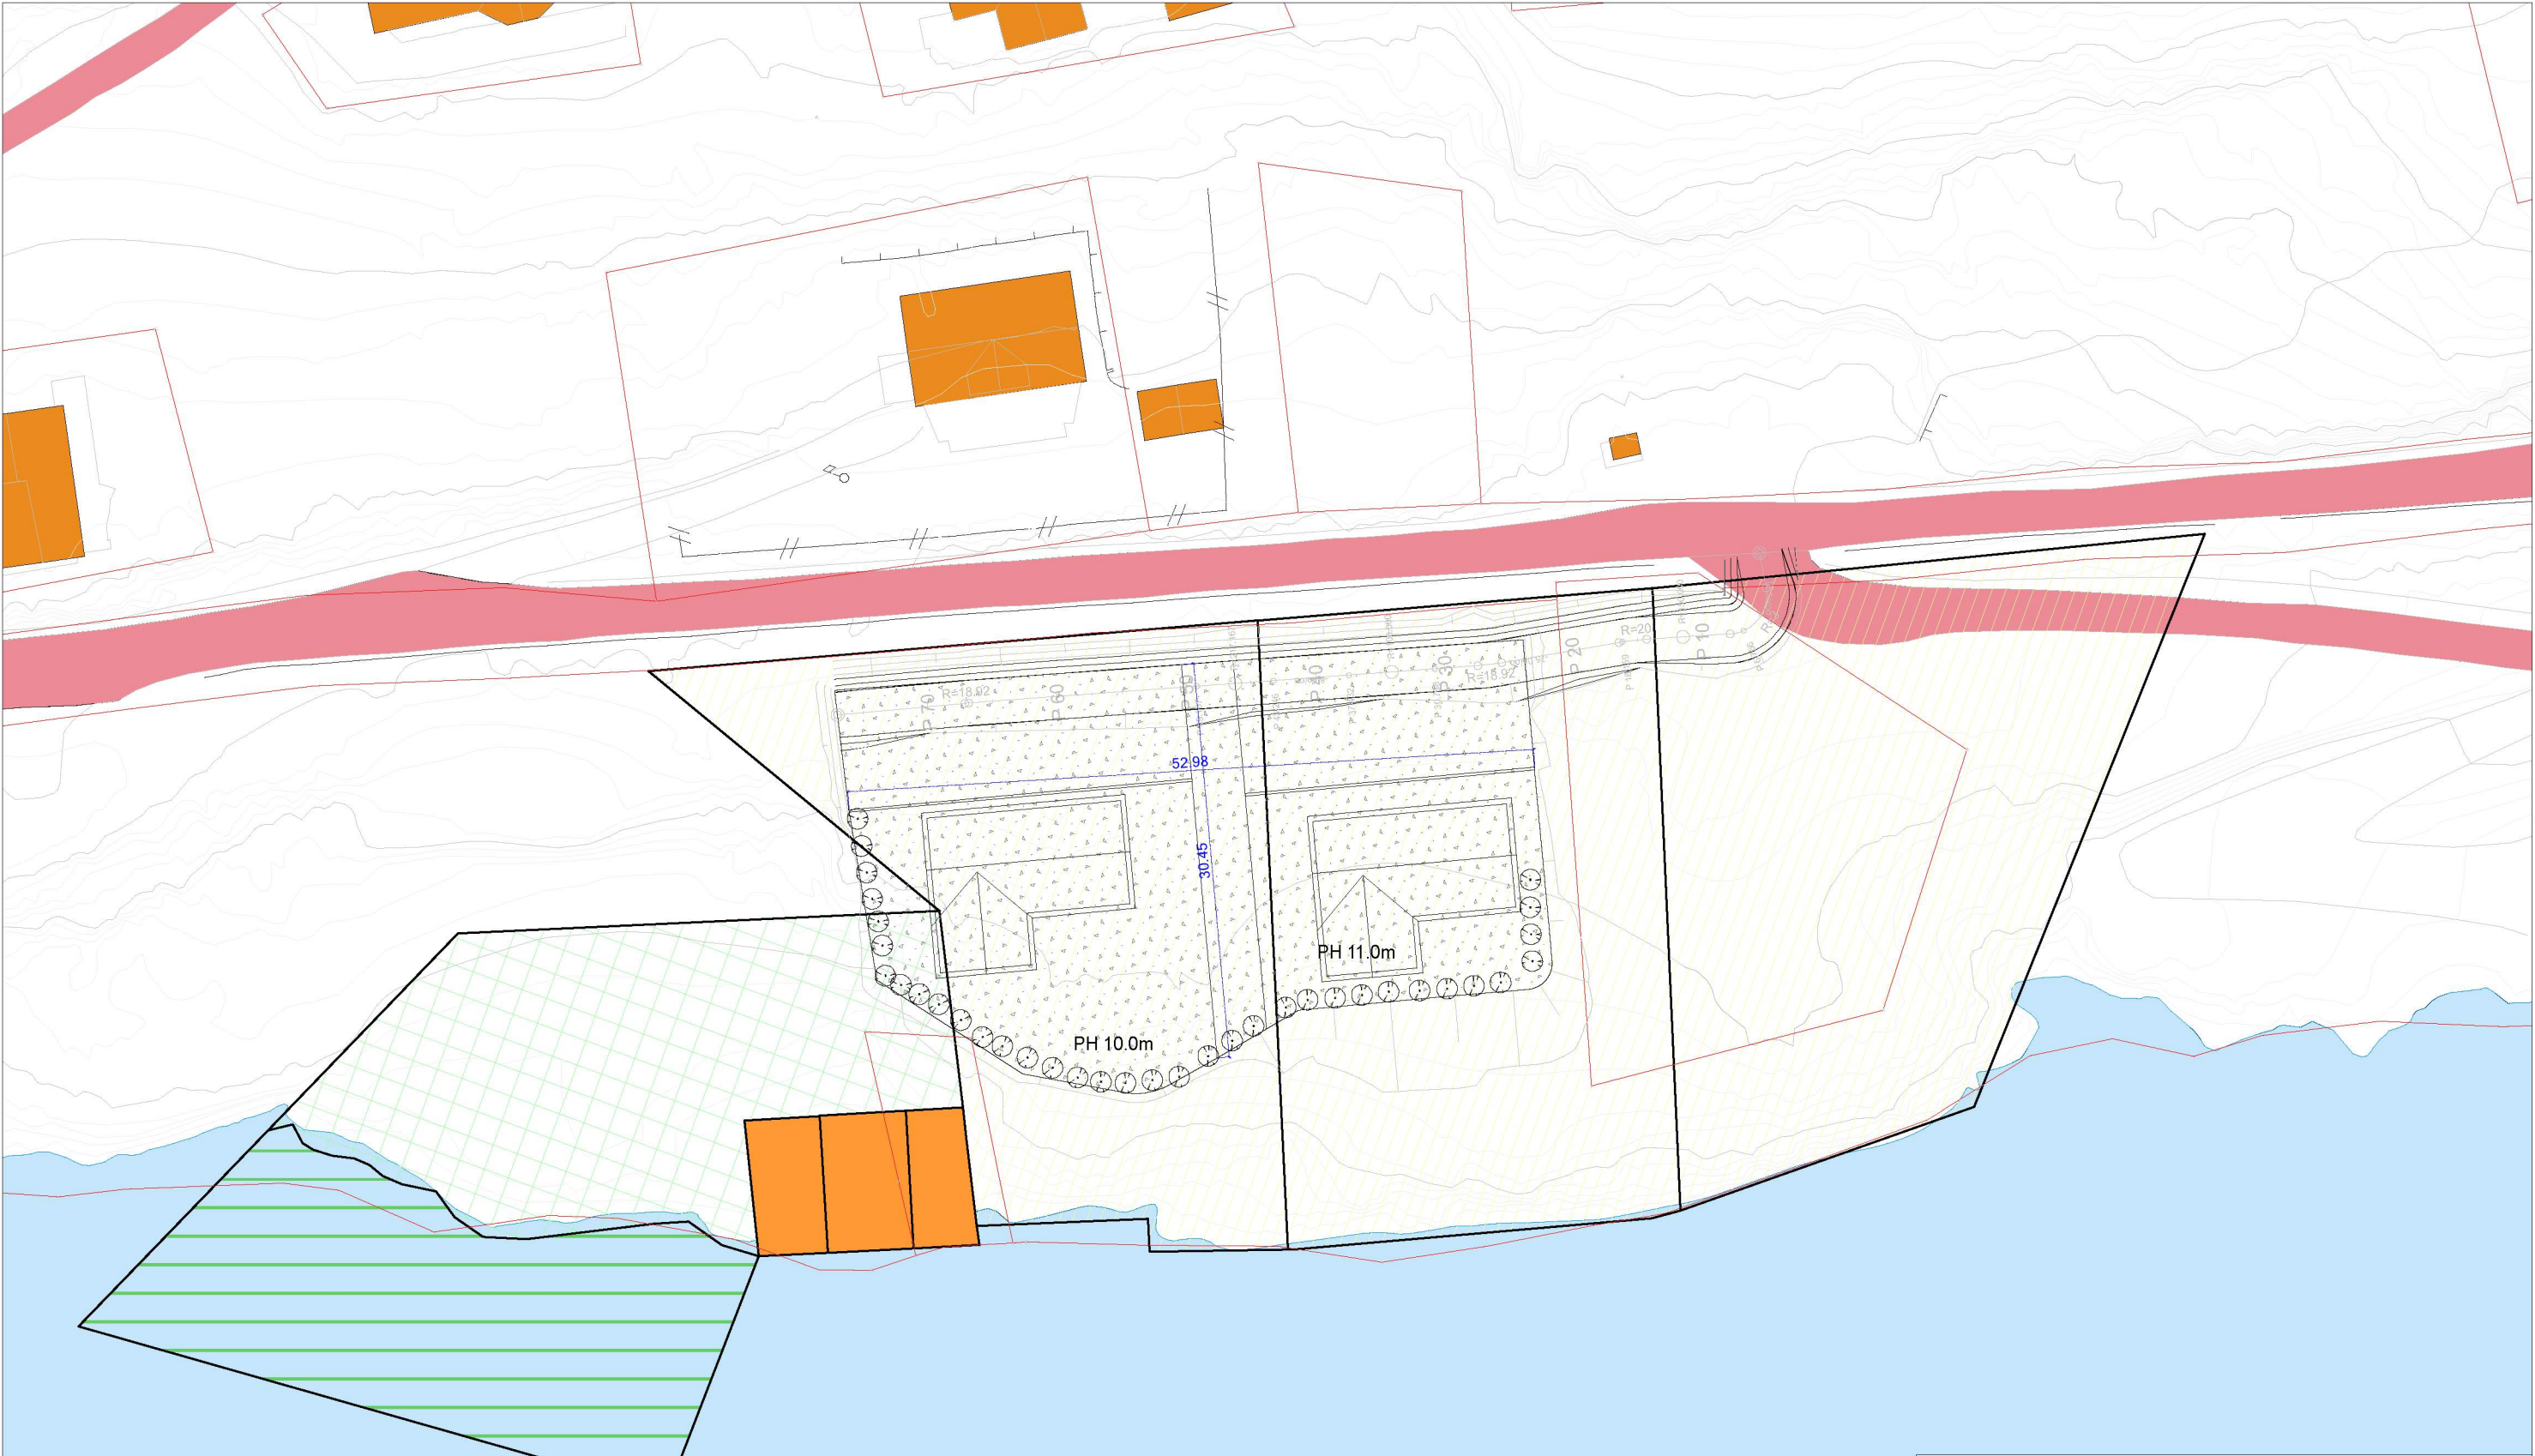

Byggmeister Bjørn Rune Kvinge AS Kvingebakkevegen 97 5981 Masfjordnes				SH OPPVEILING Epost: post@sh-oppveiling.no Tlf 472 99 092
Dato 13.03.2021	Konstr./tegnet sh	Godkjent	Målestokk 1:500	
Veger/tomter utkast 02 Sitterkontroll gjennomgang digitalt AF reg.plan (for internt bruk)				Erstattet av: 003
Henvisning:		Beregning:		Masfjorden kommune