


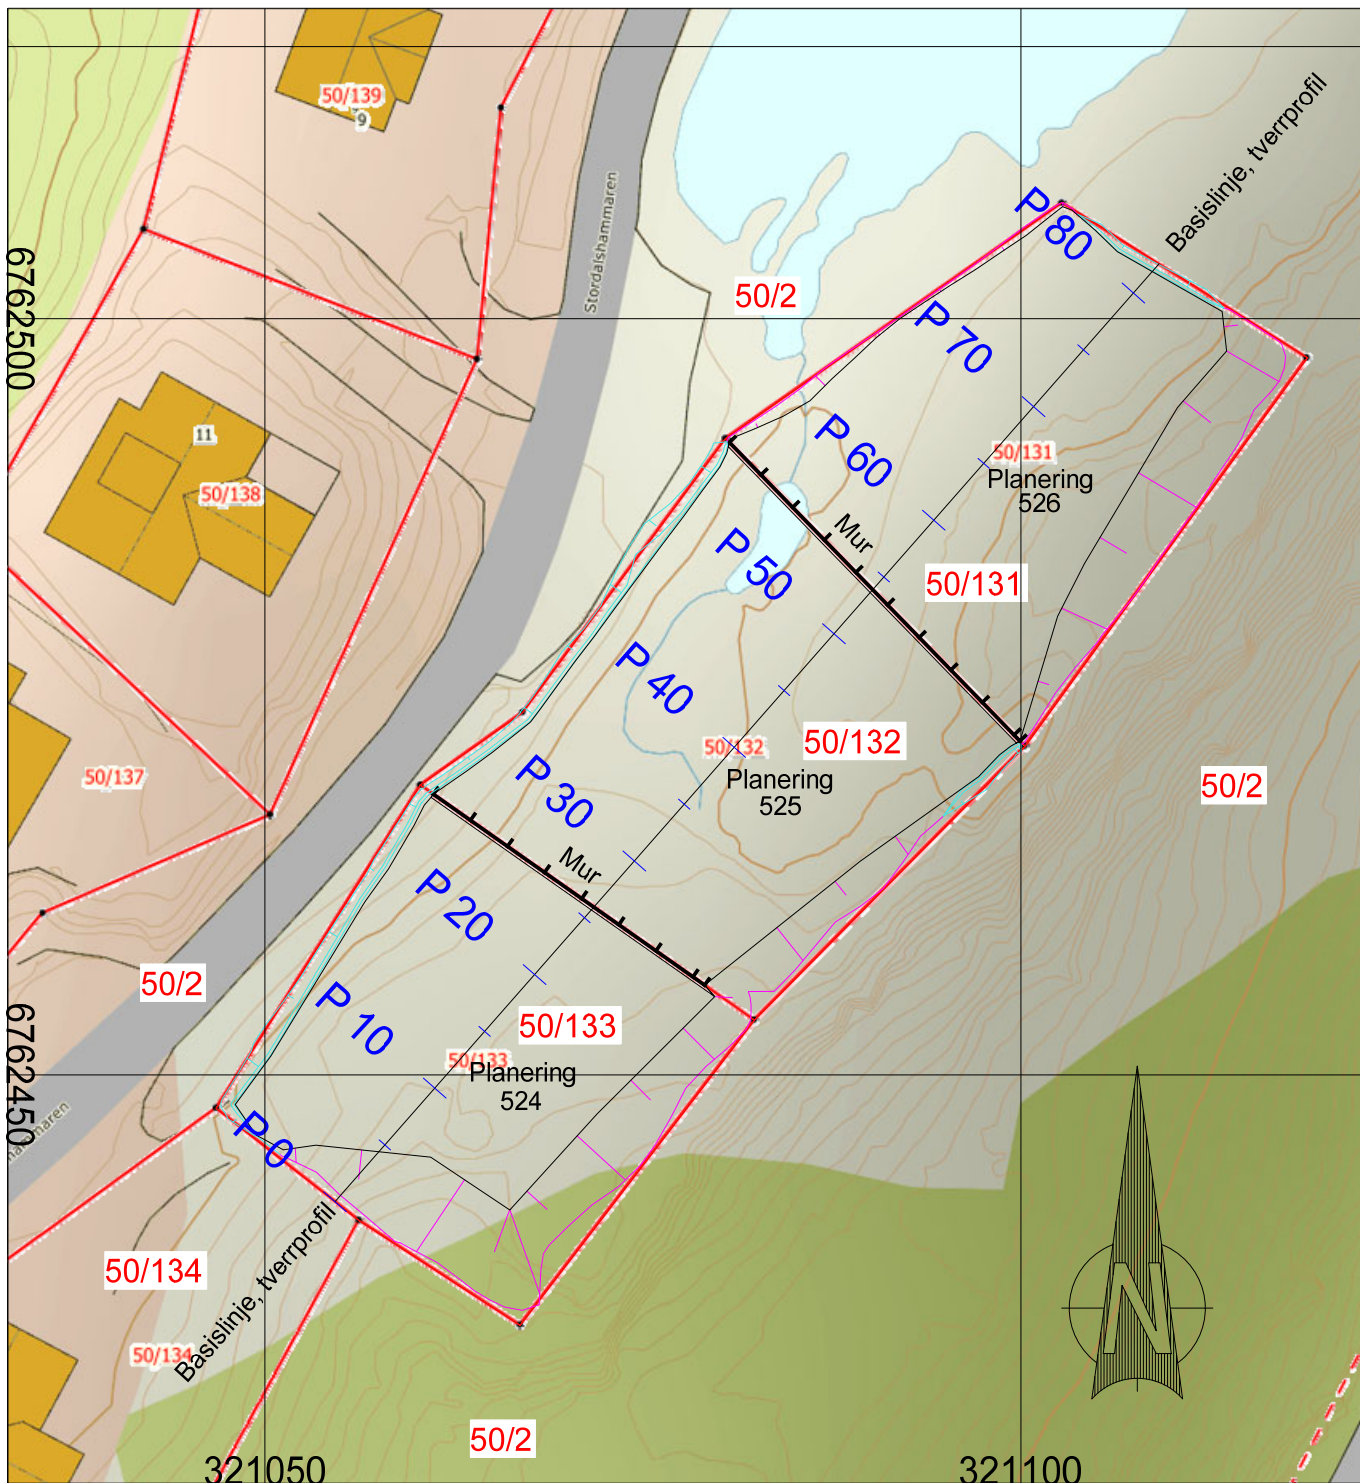

A og J Bjordal AS

Bjordalsvegen 34
5962 BJORDAL

Dato 12.04.2021	Konstr./tegnet	Godkjent	Målestokk 1:500		
EUREF89 - SONE 32 NN 2000 høyder					
Stordalshammaren, Situasjonsplan planeringshøgder for tomter				Erstatning for:	Erstattet av:
				701	
Henvisning:		Beregning:		Massfjorden	