


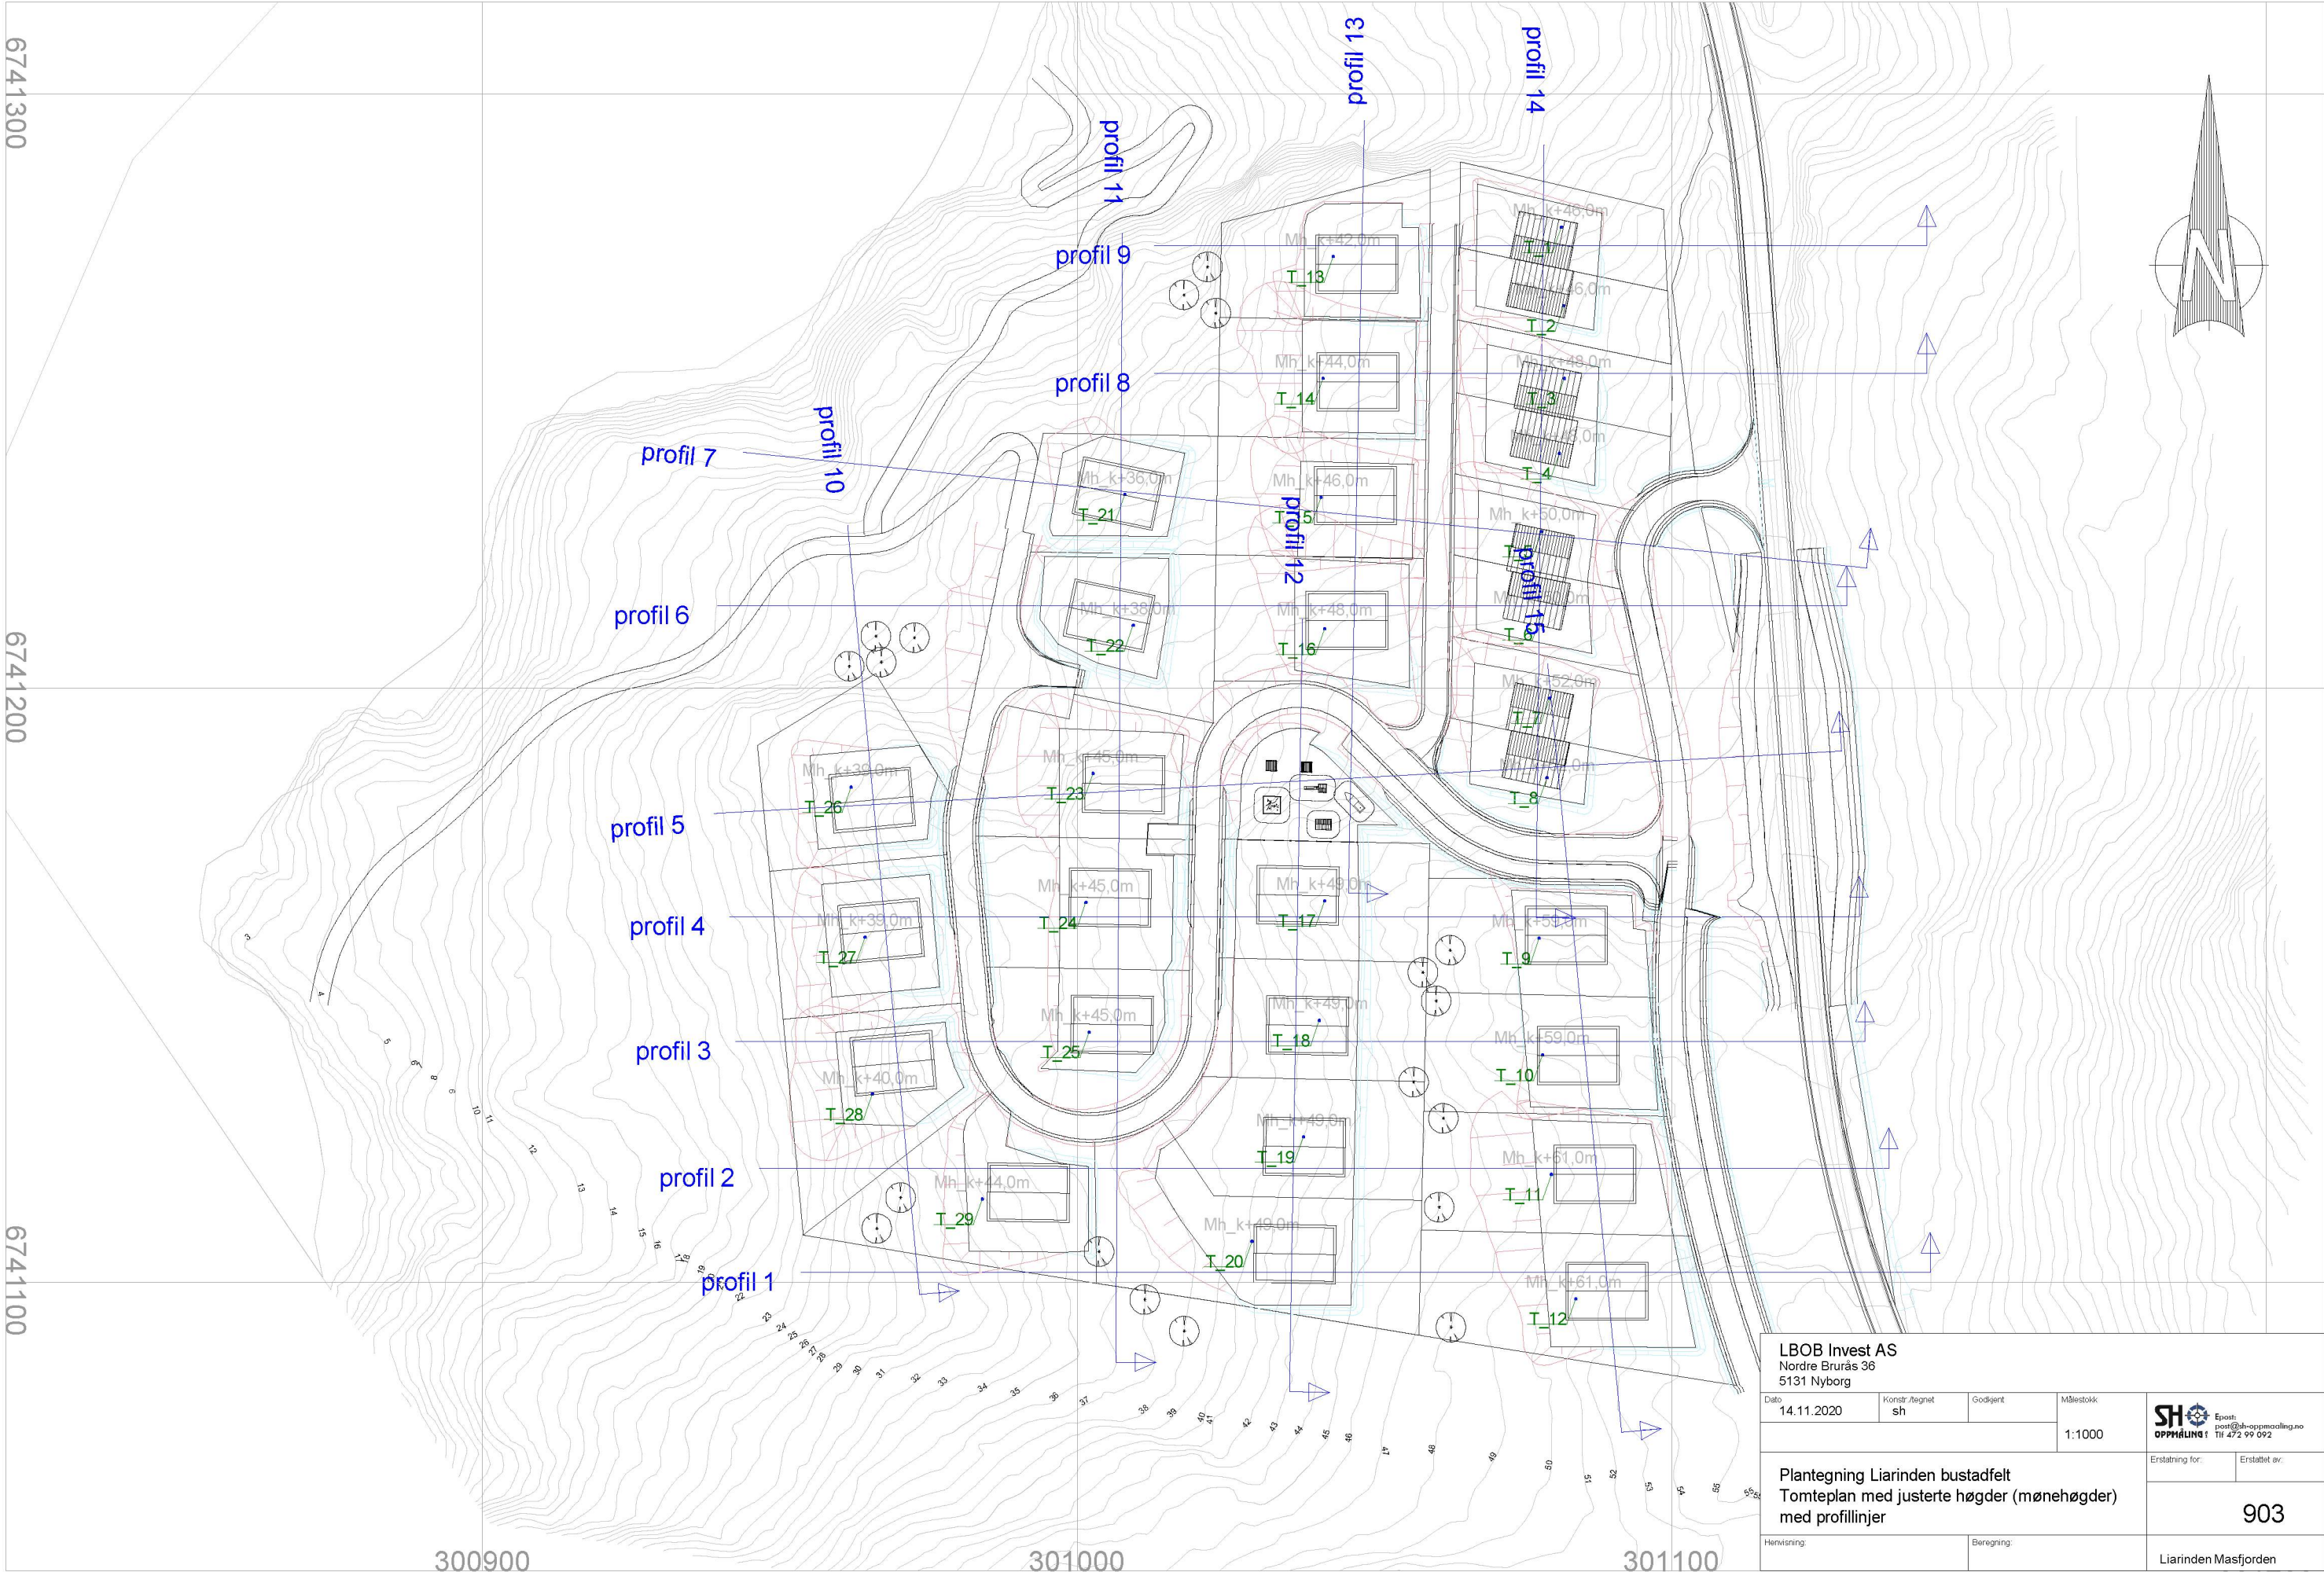

LBOB Invest AS Nordre Brurås 36 5131 Nyborg				 Epost: post@shoppmooling.no OPPMÅLING 1 Tlf 472 99 092	
Dato 14.11.2020	Konstr./regnet sh	Godkjent	Målestokk 1:1000		
Plantegning Liarinden bustadfelt Tomteplan med justerte høyder (mønehøyder) med profilinjer				Erstatning for:	Erstattet av: 903
Henvisning:		Beregning:		Liarinden Masfjorden	