



Fasade mot nord

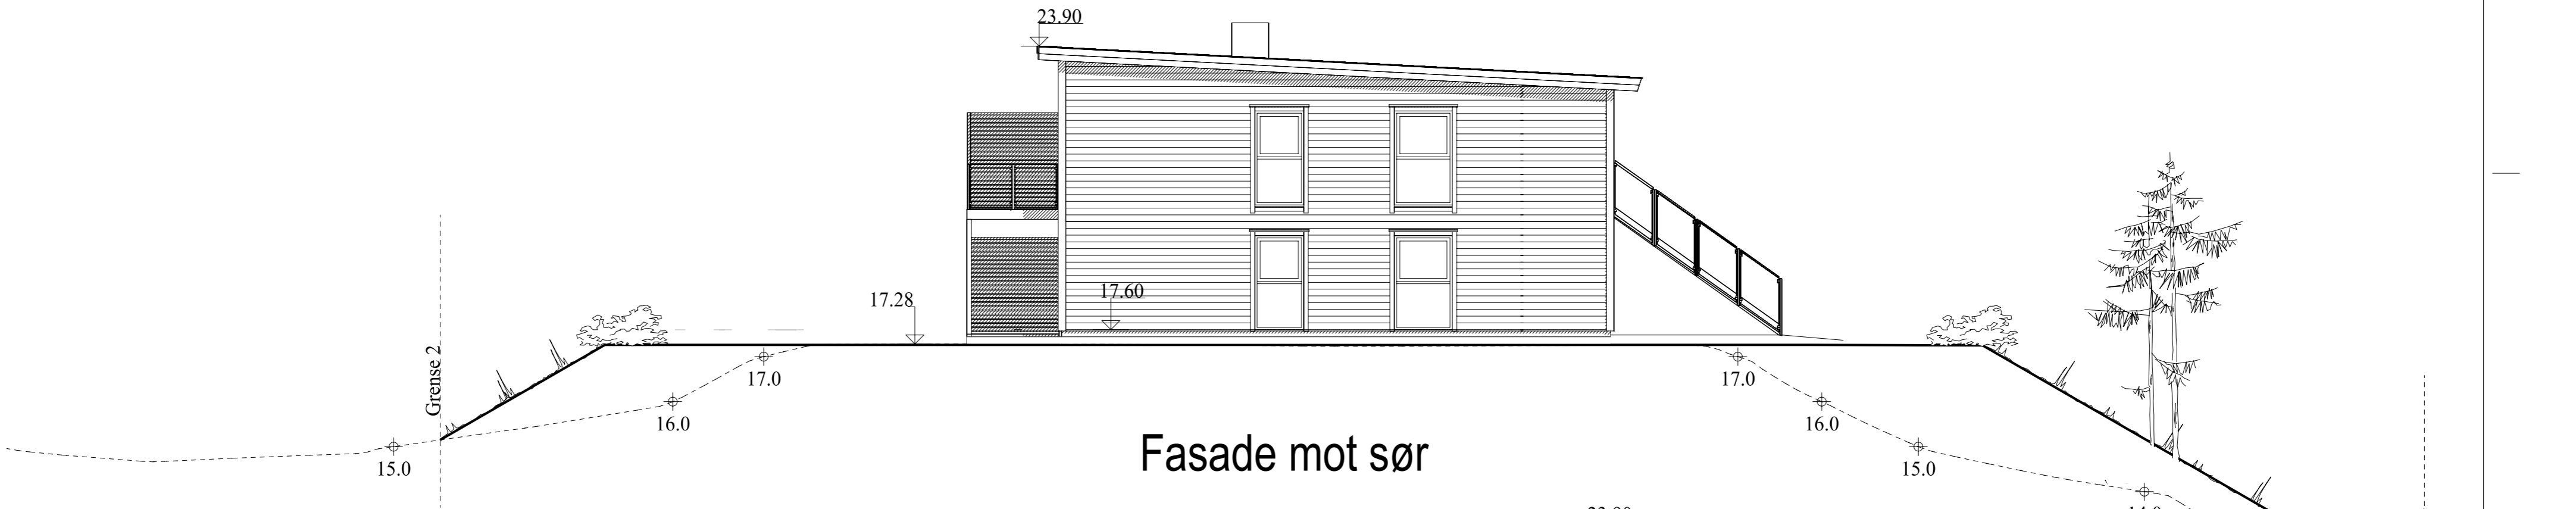

Fasade mot sør

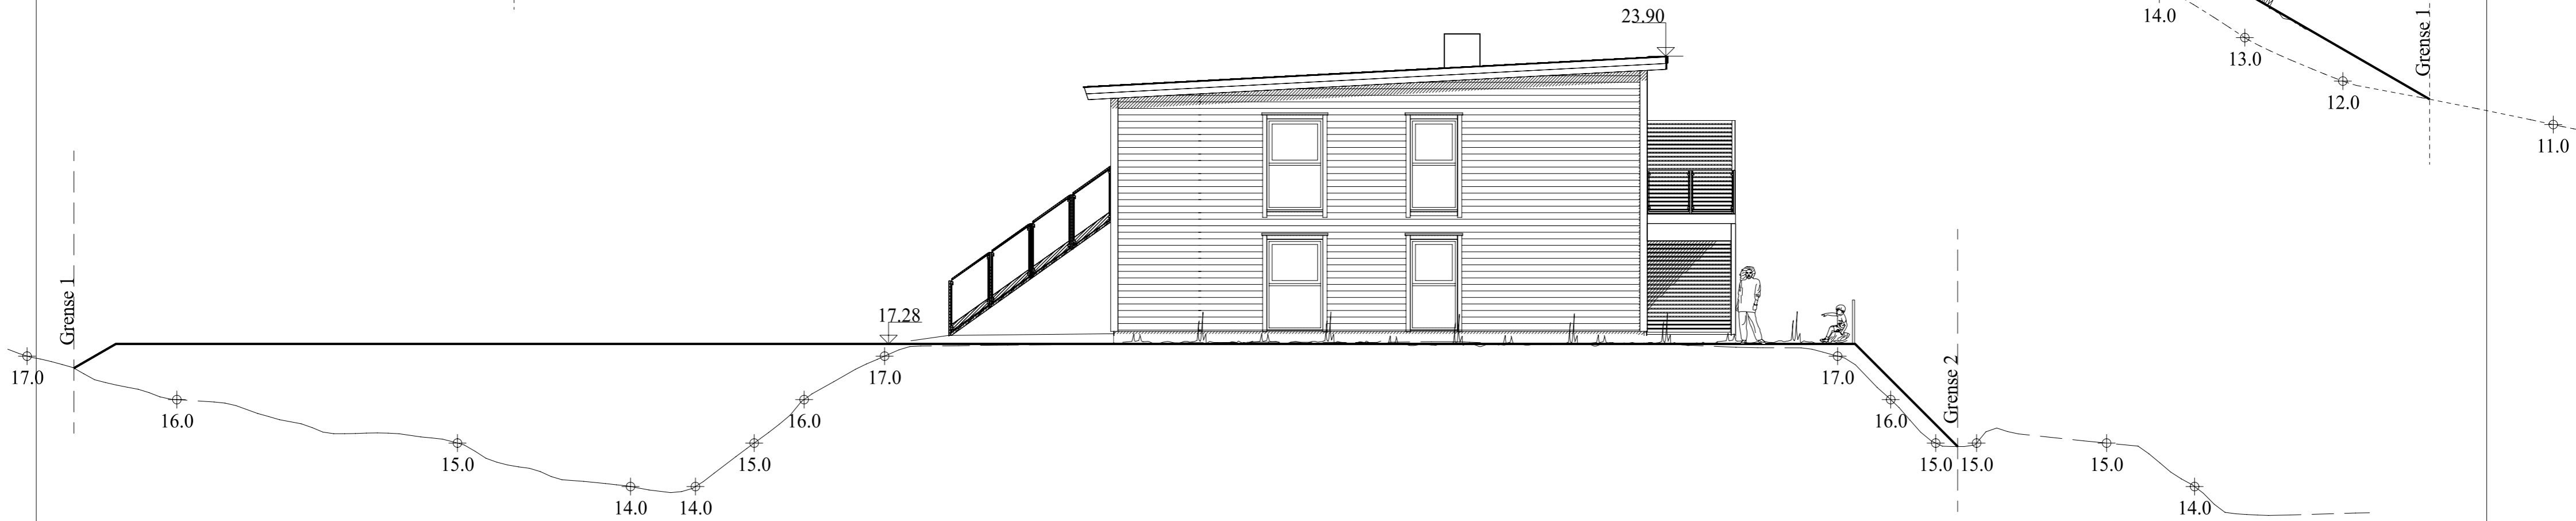


Målestokk 1:100 ved utskrift til A2

	Tiltakshaver:	Helland Eiendom og Invest AS	Date:	10.04.2021
	Byggeplass:	Giljane	Tegn:	TS
	Kommune:	Masfjorden	Prosjekt nr.:	502
	Gnr: 5 Bnr: 76 Mål: 1 : 100	Tegn.nr:	502	
	Fasader nord og sør			_4mb Kaland


© Tegningen er beskyttet i.h.t. lov om opphavsrett.

DATA DESIGN SYSTEM

Fasade mot vest

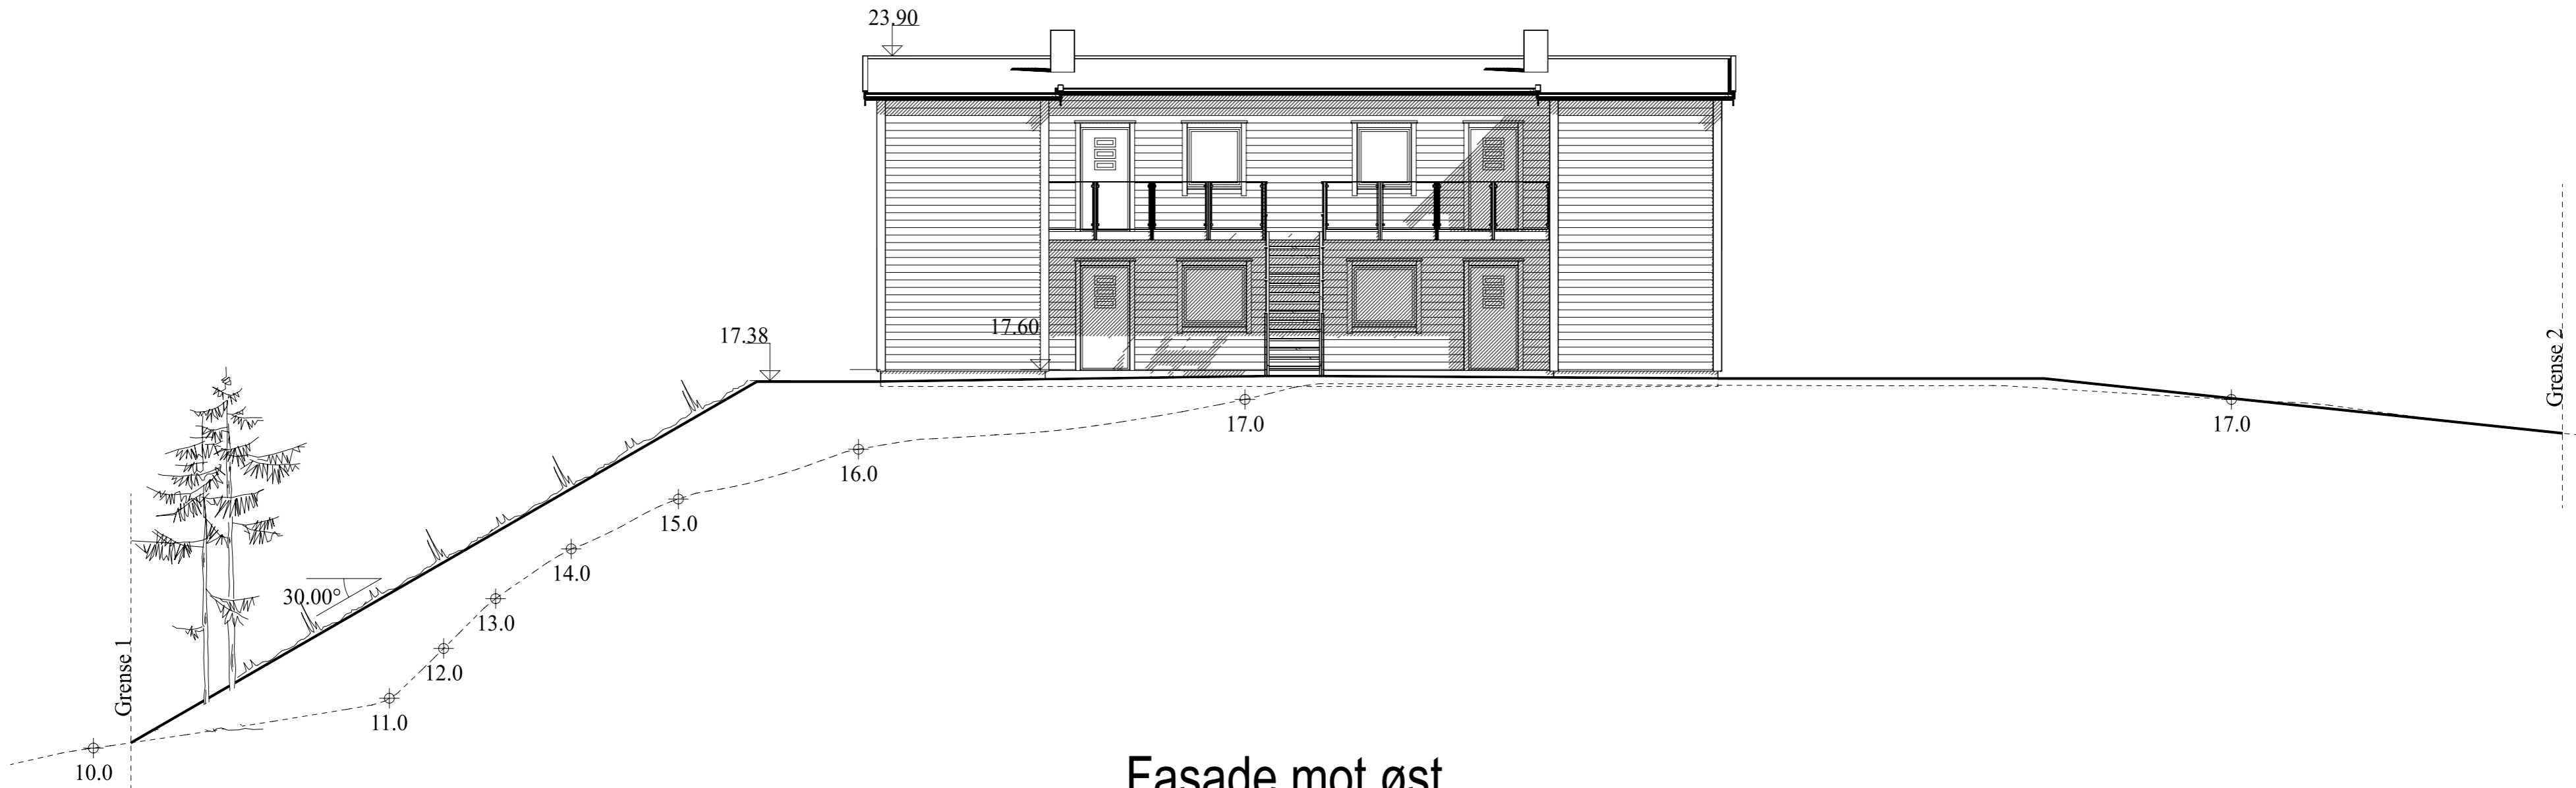

Fasade mot øst

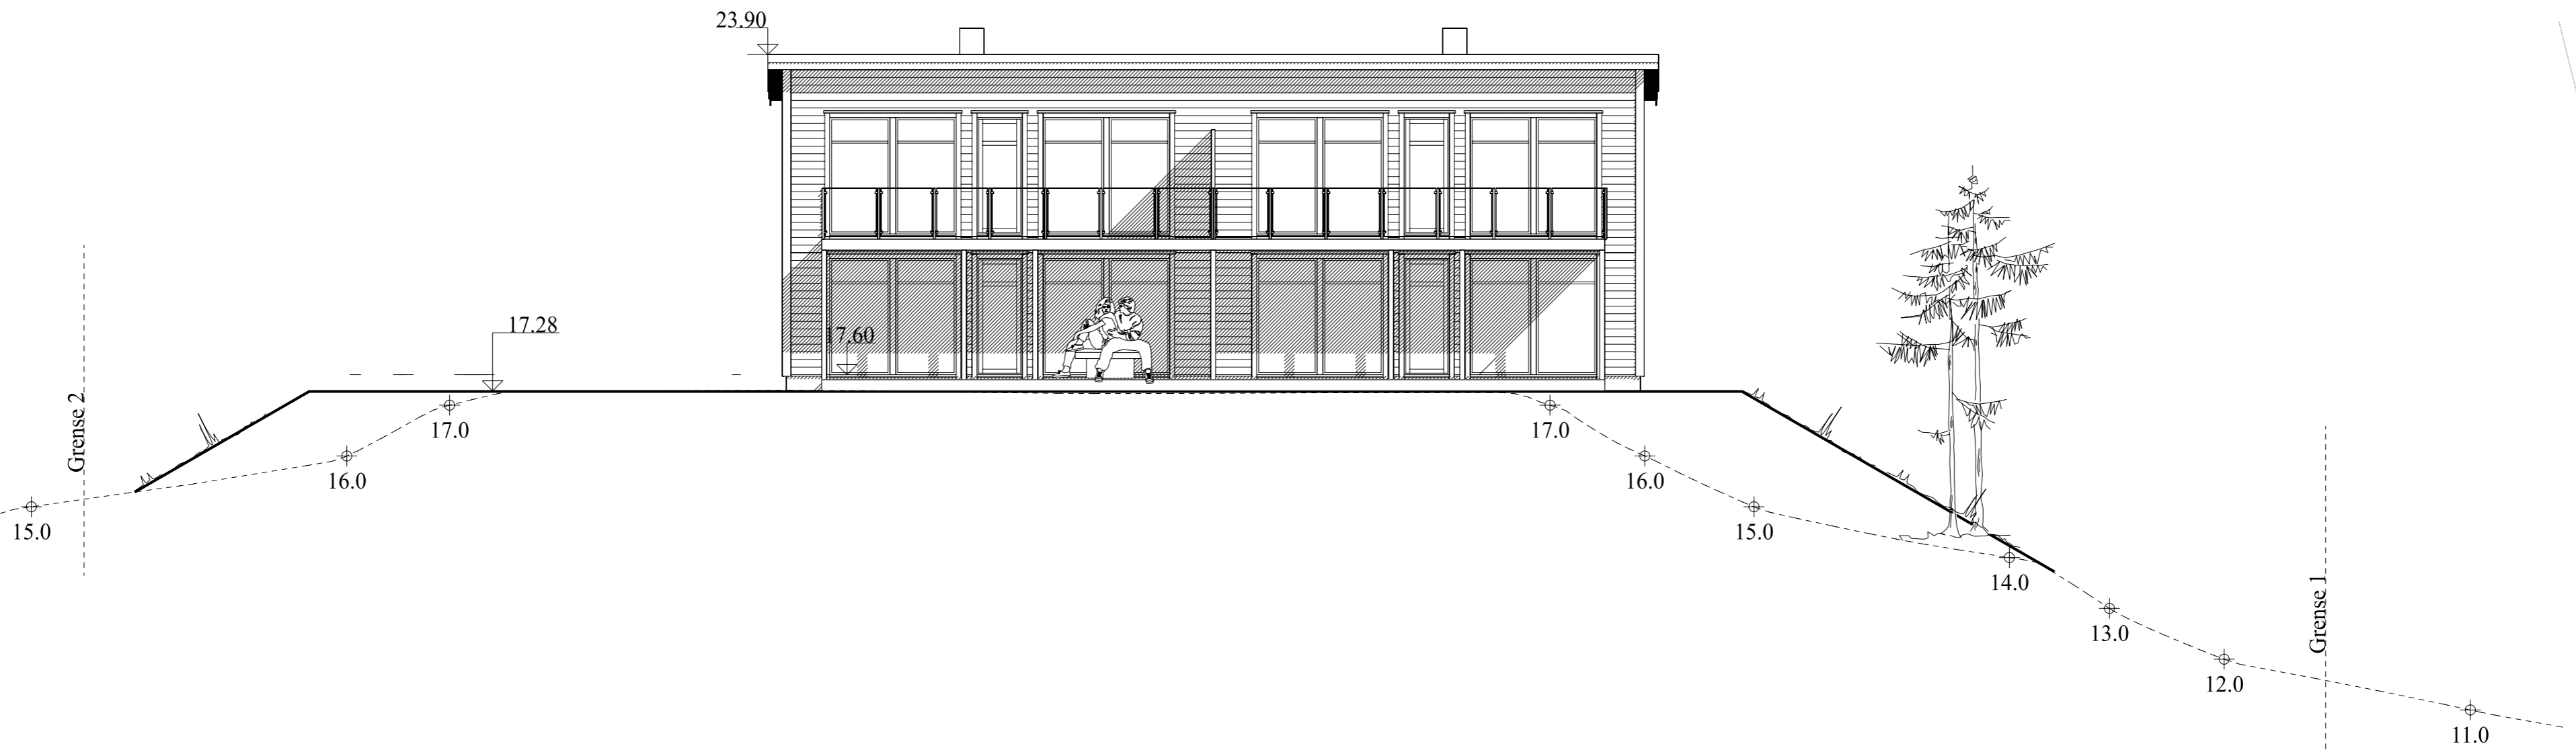

	Tiltakshaver: Helland Eiendom og Invest AS	Dato: 10.04.2021
	Byggeområde: Gijlane	Tegn: TS
	Kommune: Masfjorden	Prosjekt nr.: 503
	Gnr: 5 Bnr: 76 Mål: 1 : 100	Tegn.nr: 4mb Kaland
	Fasade øst og vest	

© Tegningen er beskyttet i.h.t. lov om opphavsrett.