






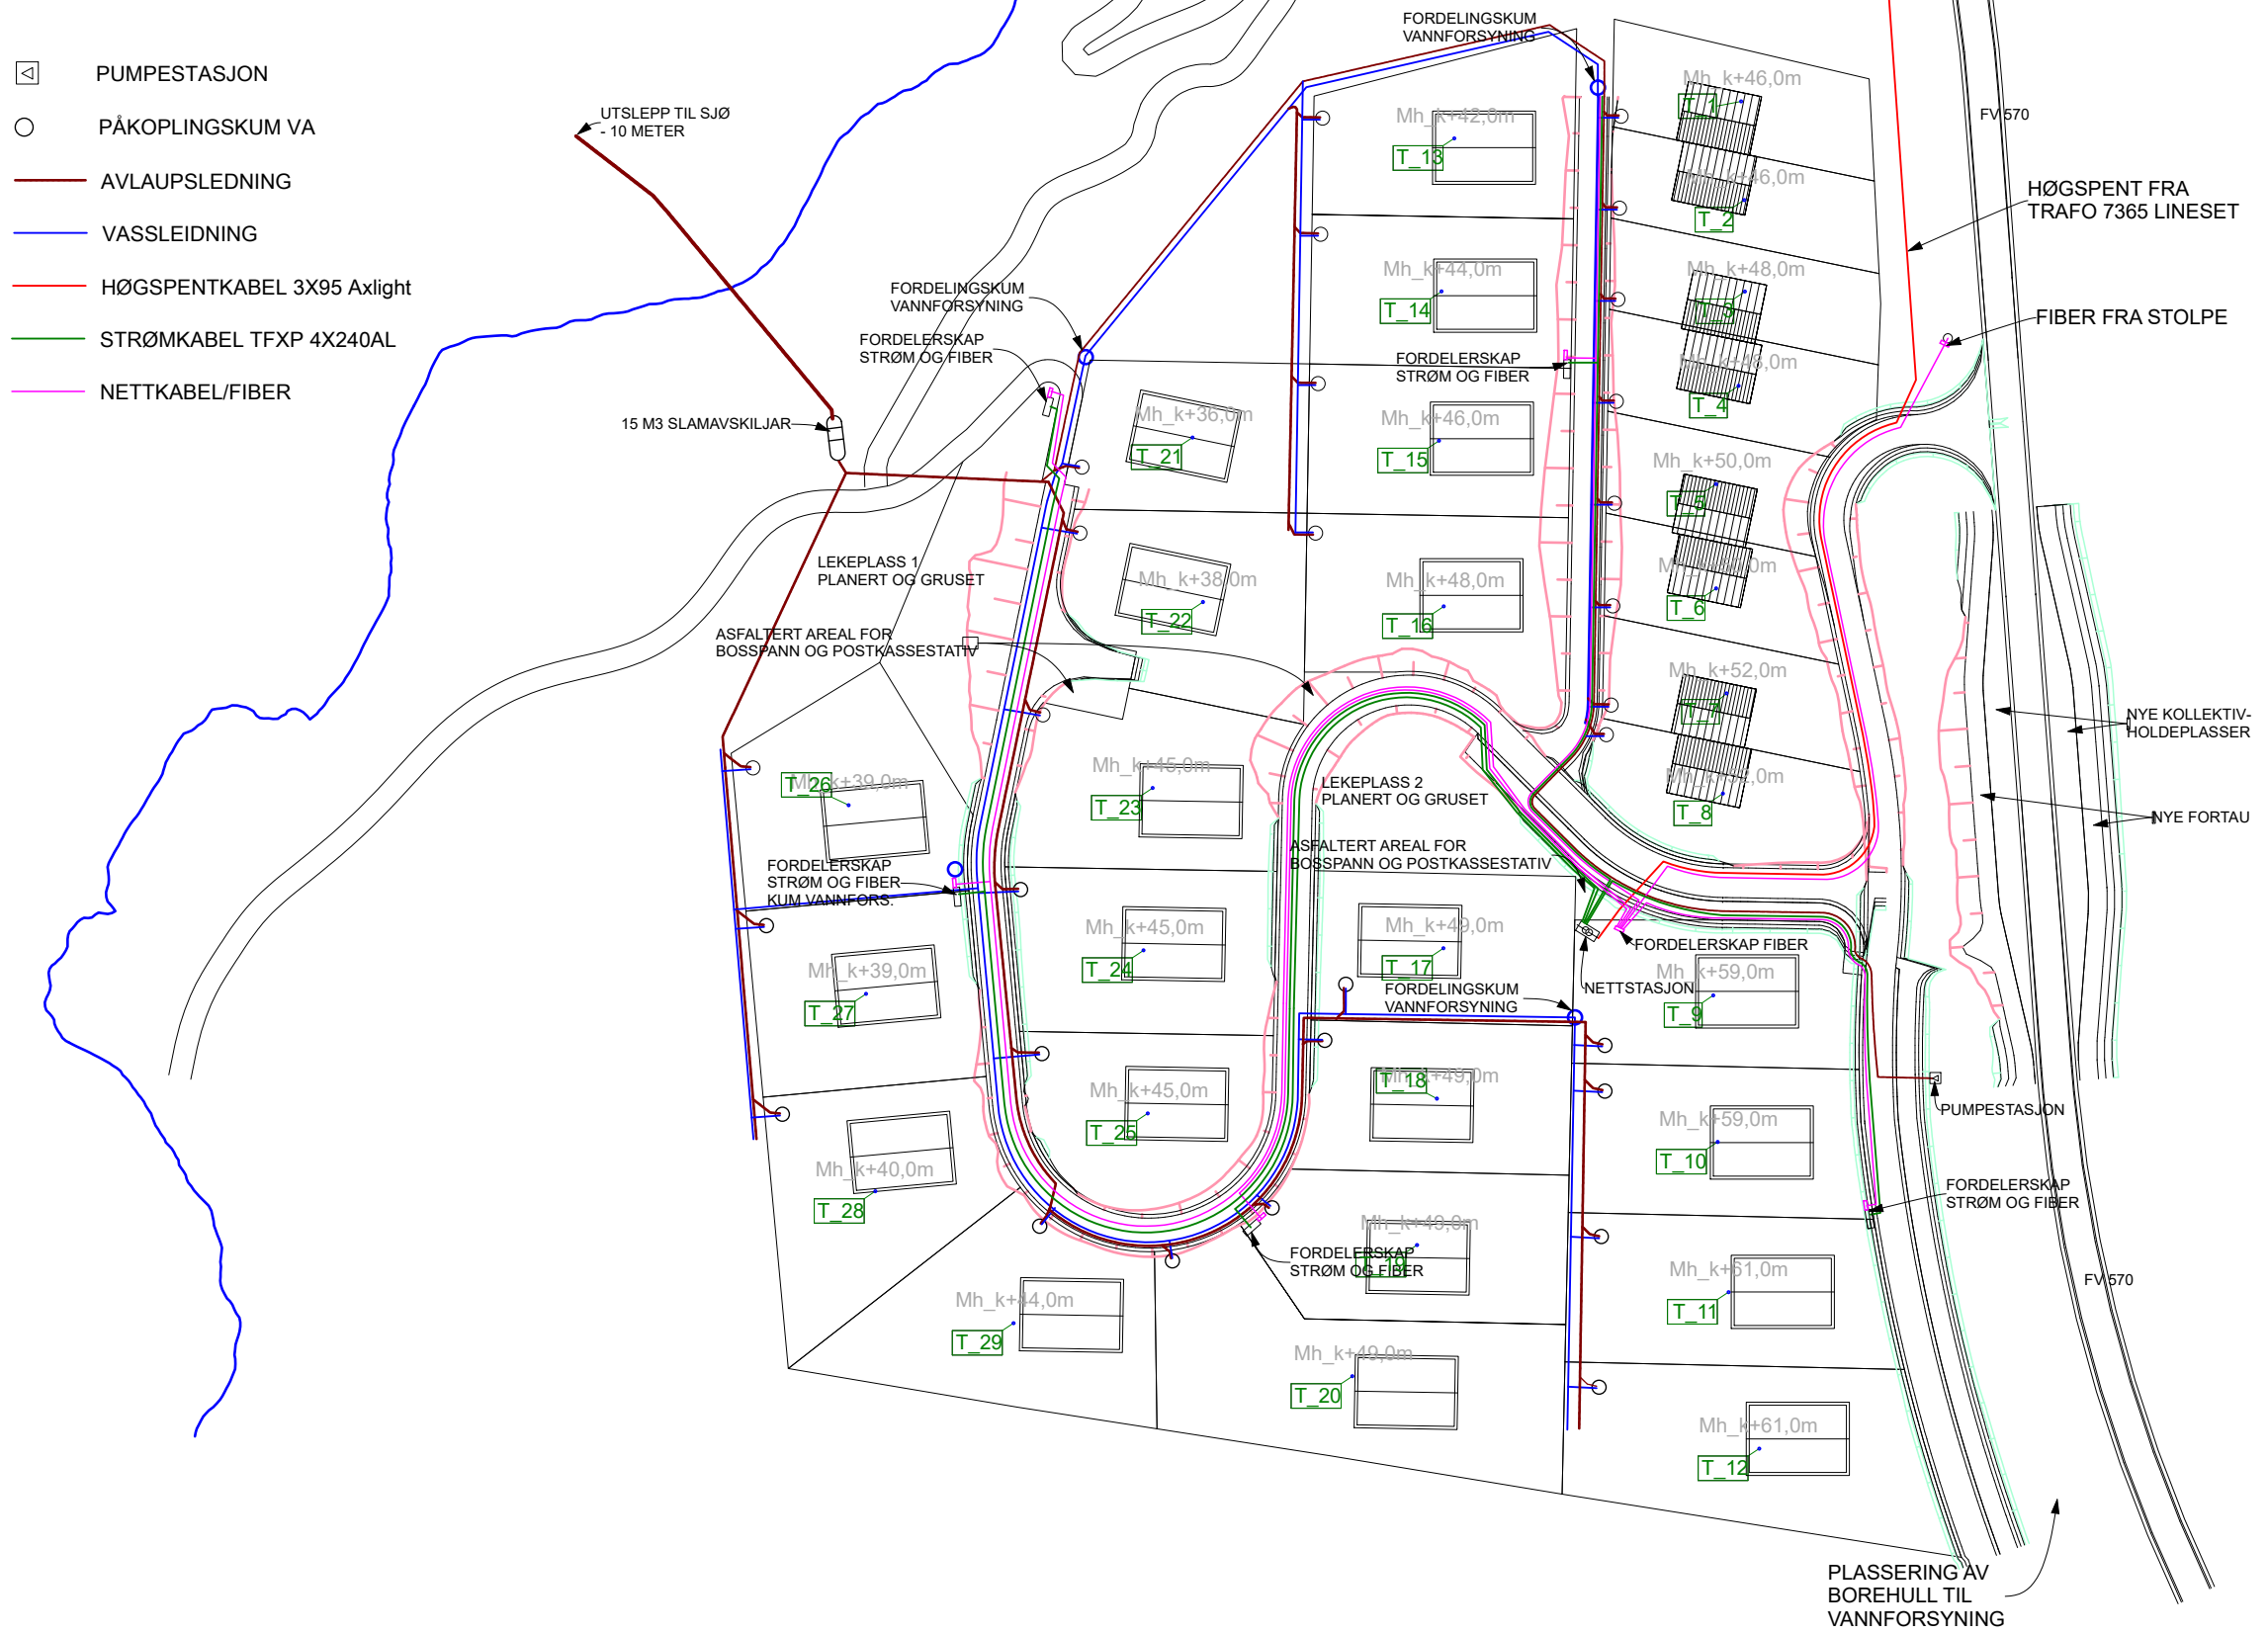


-  PUMPESTASJON
-  PÅKOPLINGSKUM VA
-  AVLAUPSLEDNING
-  VASSLEIDNING
-  HØGSPENTKABEL 3X95 Axlght
-  STRØMKABEL TFXP 4X240AL
-  NETTKABEL/FIBER



RevID	Dato	Endring	Kontroll

VEDLEGG TIL TEKNISK PLAN

BIM modell ArchiCAD 14 NOR Filplassering: D:\BRKvingeData\Mine dokumenter\PROSJEKT\Byggesak\2021\21100_LBOB Ivest AS - Byggefelt Liarinden\Teikning - Teknisk plan\Teknisk plan - sØKNAS.pln

LBOB INVEST AS
21100 BYGGEFELT I LIARINDEN

SITUASJONSPLAN TEKNISKE ANLEGG

BYGGM. JØRN R. K VINGE AS Mob. 456 03 190
Kvingebakkevegen 97 Tlf. 56 36 56 20
5981 MASFJORDNES e-post post@brkvinge.no

Dato 01.03.2021 Målestokk 1:1000 Tegn.nr. A10-01 Utskrift dato 09.07.2021