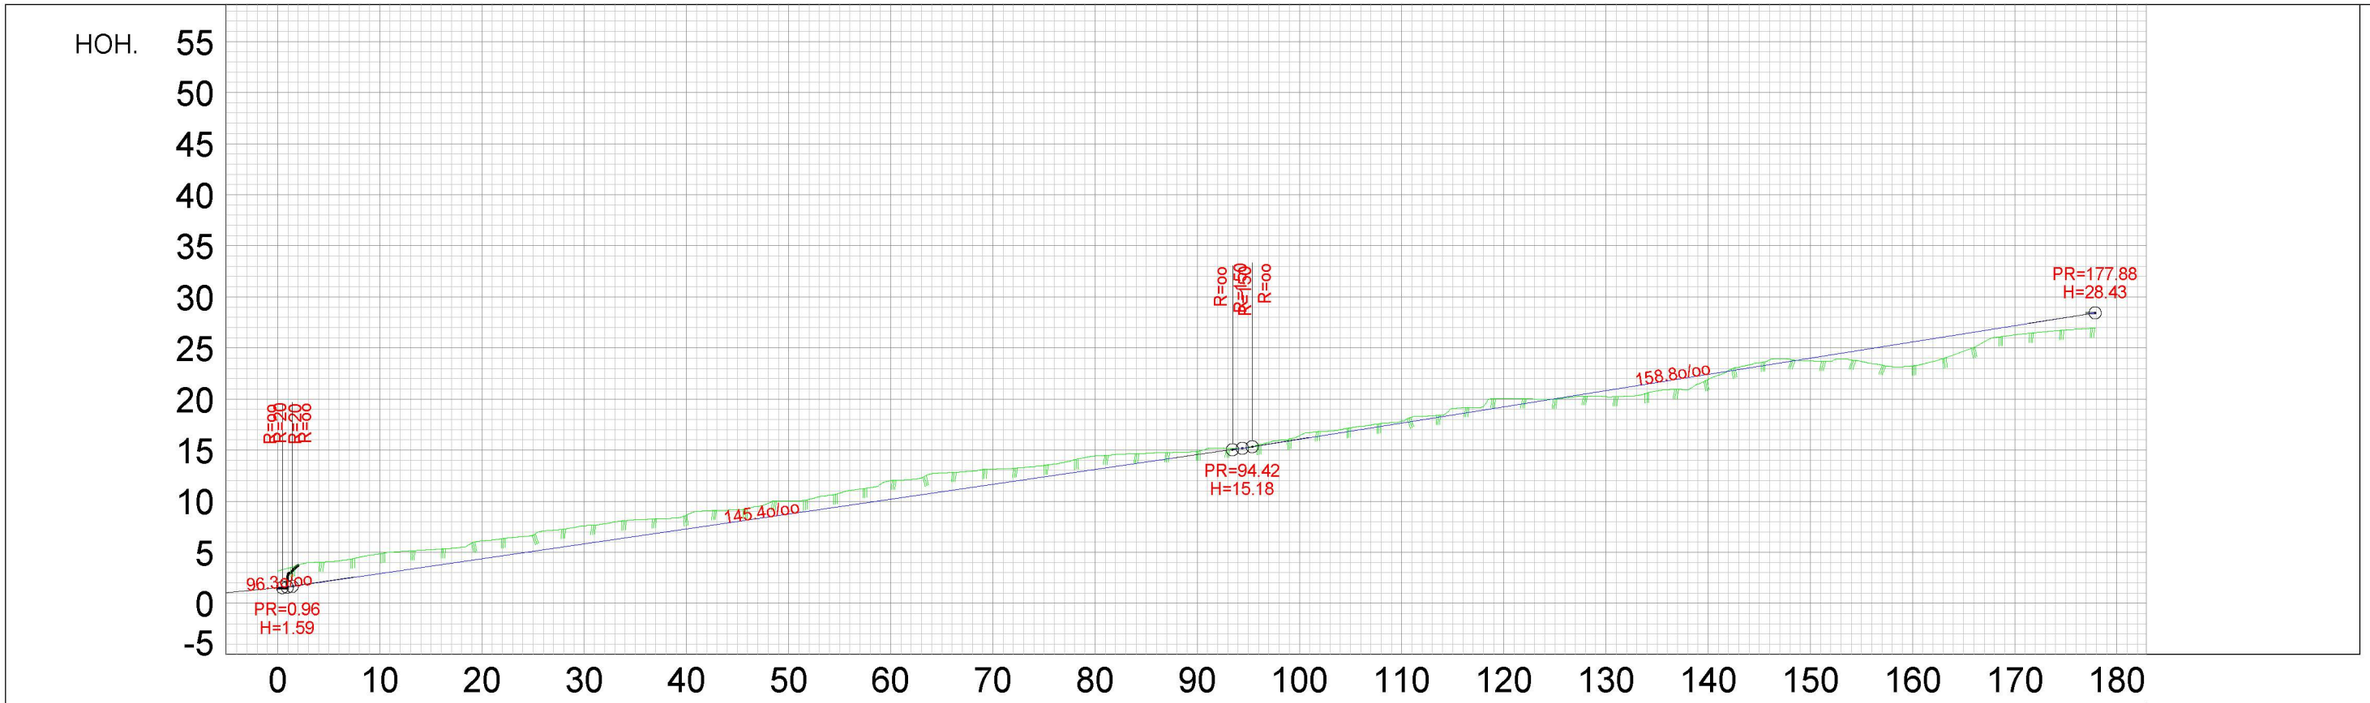

HOR. KURV.		R=20.00					R=20.00		R=20.00		R=10.00		R=10.00			R=3.00		
BREDDEUTV.		0.01 m0.15 m 0.01 m0.15 m		0.15 m 0.15 m			0.18 m0.20 m 0.18 m0.20 m		0.20 m0.28 m0.04 m 0.20 m0.28 m0.04 m		0.14 m0.63 m0.38 m 0.14 m0.63 m0.38 m		0.33 m 0.33 m		0.14 m0.99 m1.51 m1.79 m1.63 m0.53 m 0.14 m0.99 m1.51 m1.79 m1.63 m0.53 m			
VEIBANE H.	1.50	2.91	4.36	5.81	7.27	8.72	10.18	11.63	13.08	14.54	16.07	17.66	19.24	20.83	22.42	24.01	25.59	27.18	28.43
SKJ./FYLL.	-1.62	-1.94	-1.74	-1.76	-1.34	-1.30	-1.84	-1.52	-1.32	-0.36	-0.34	-0.13	-0.80	0.61	0.52	0.29	2.36	0.92	

Lbob Invest AS
Myrdalsvegen 42
5130 Nyborg

Dato	Konstr./tegnet	Godkjent	Målestokk:	
29.07.2021	sh		1:600	

SH OPPMÅLING AS
Epost: post@sh-oppmaaling.no
Tlf 472 99 092

Båthamner med tilførselsveger
Lengdeprofil veg til båthamn sør

Erstatning for:	Erstattet av:
	502

Henvisning:
Beregning:
Masfjorden kommune