

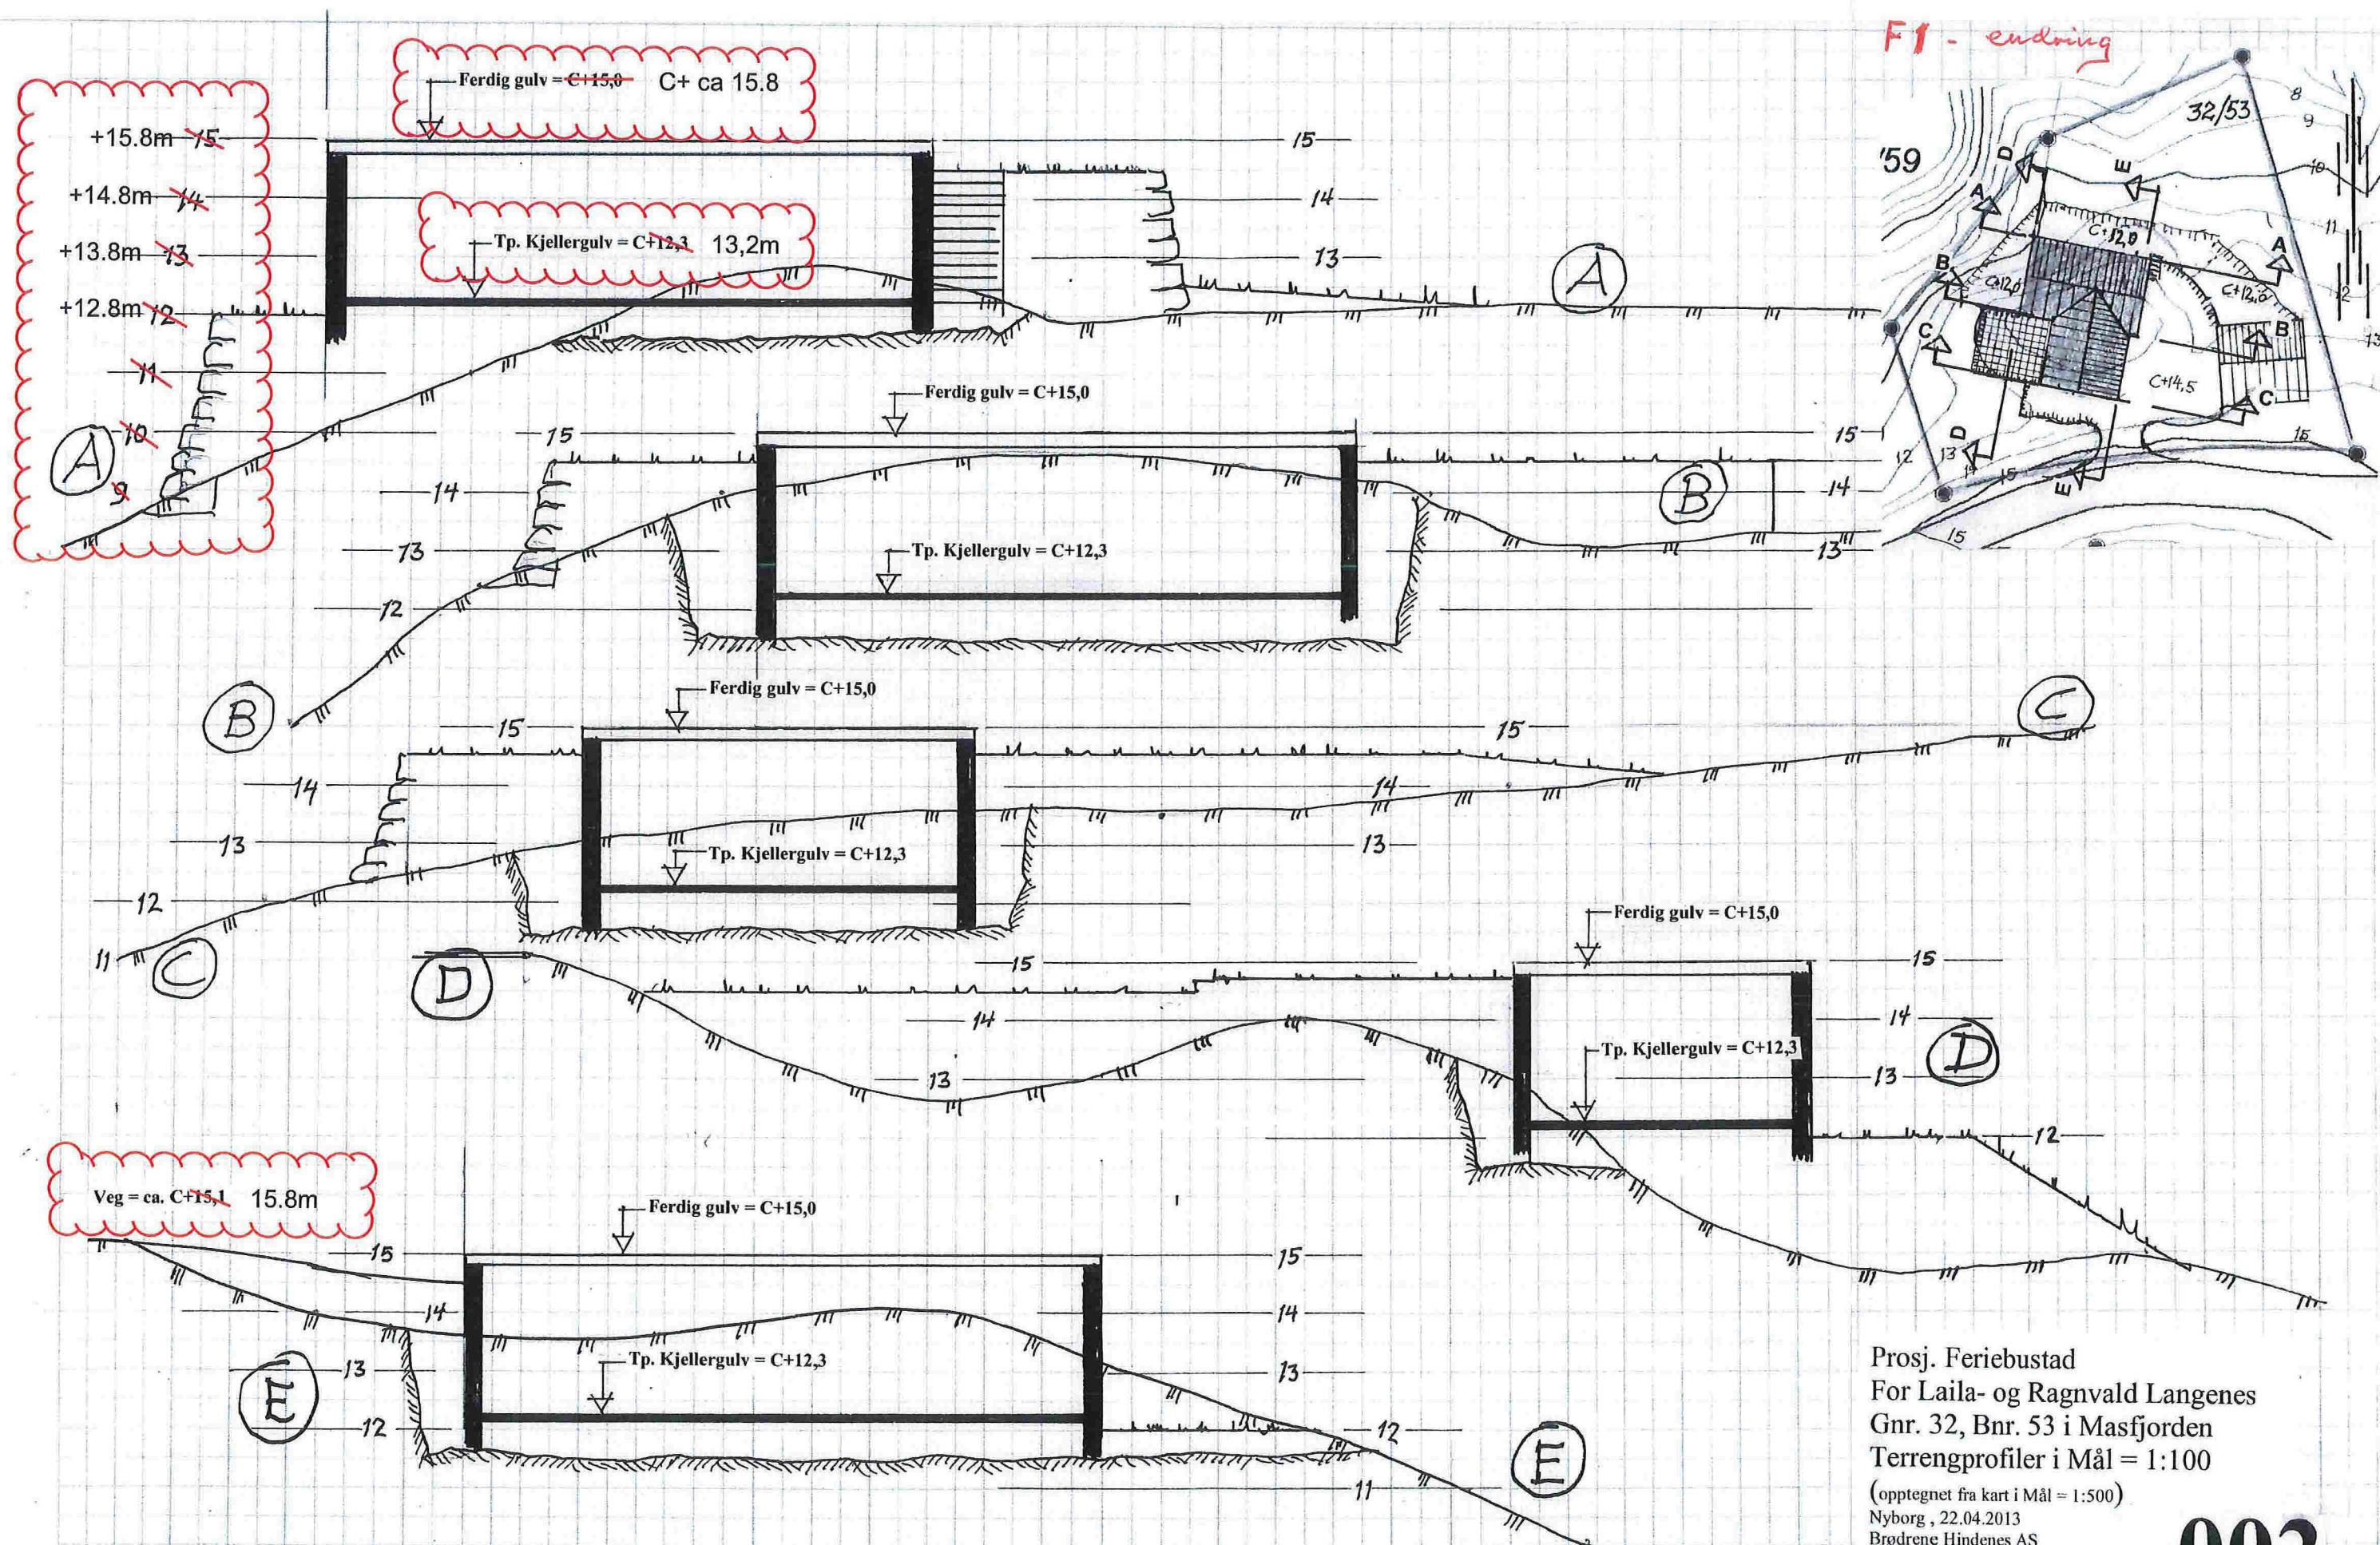
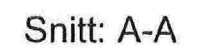


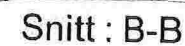

01

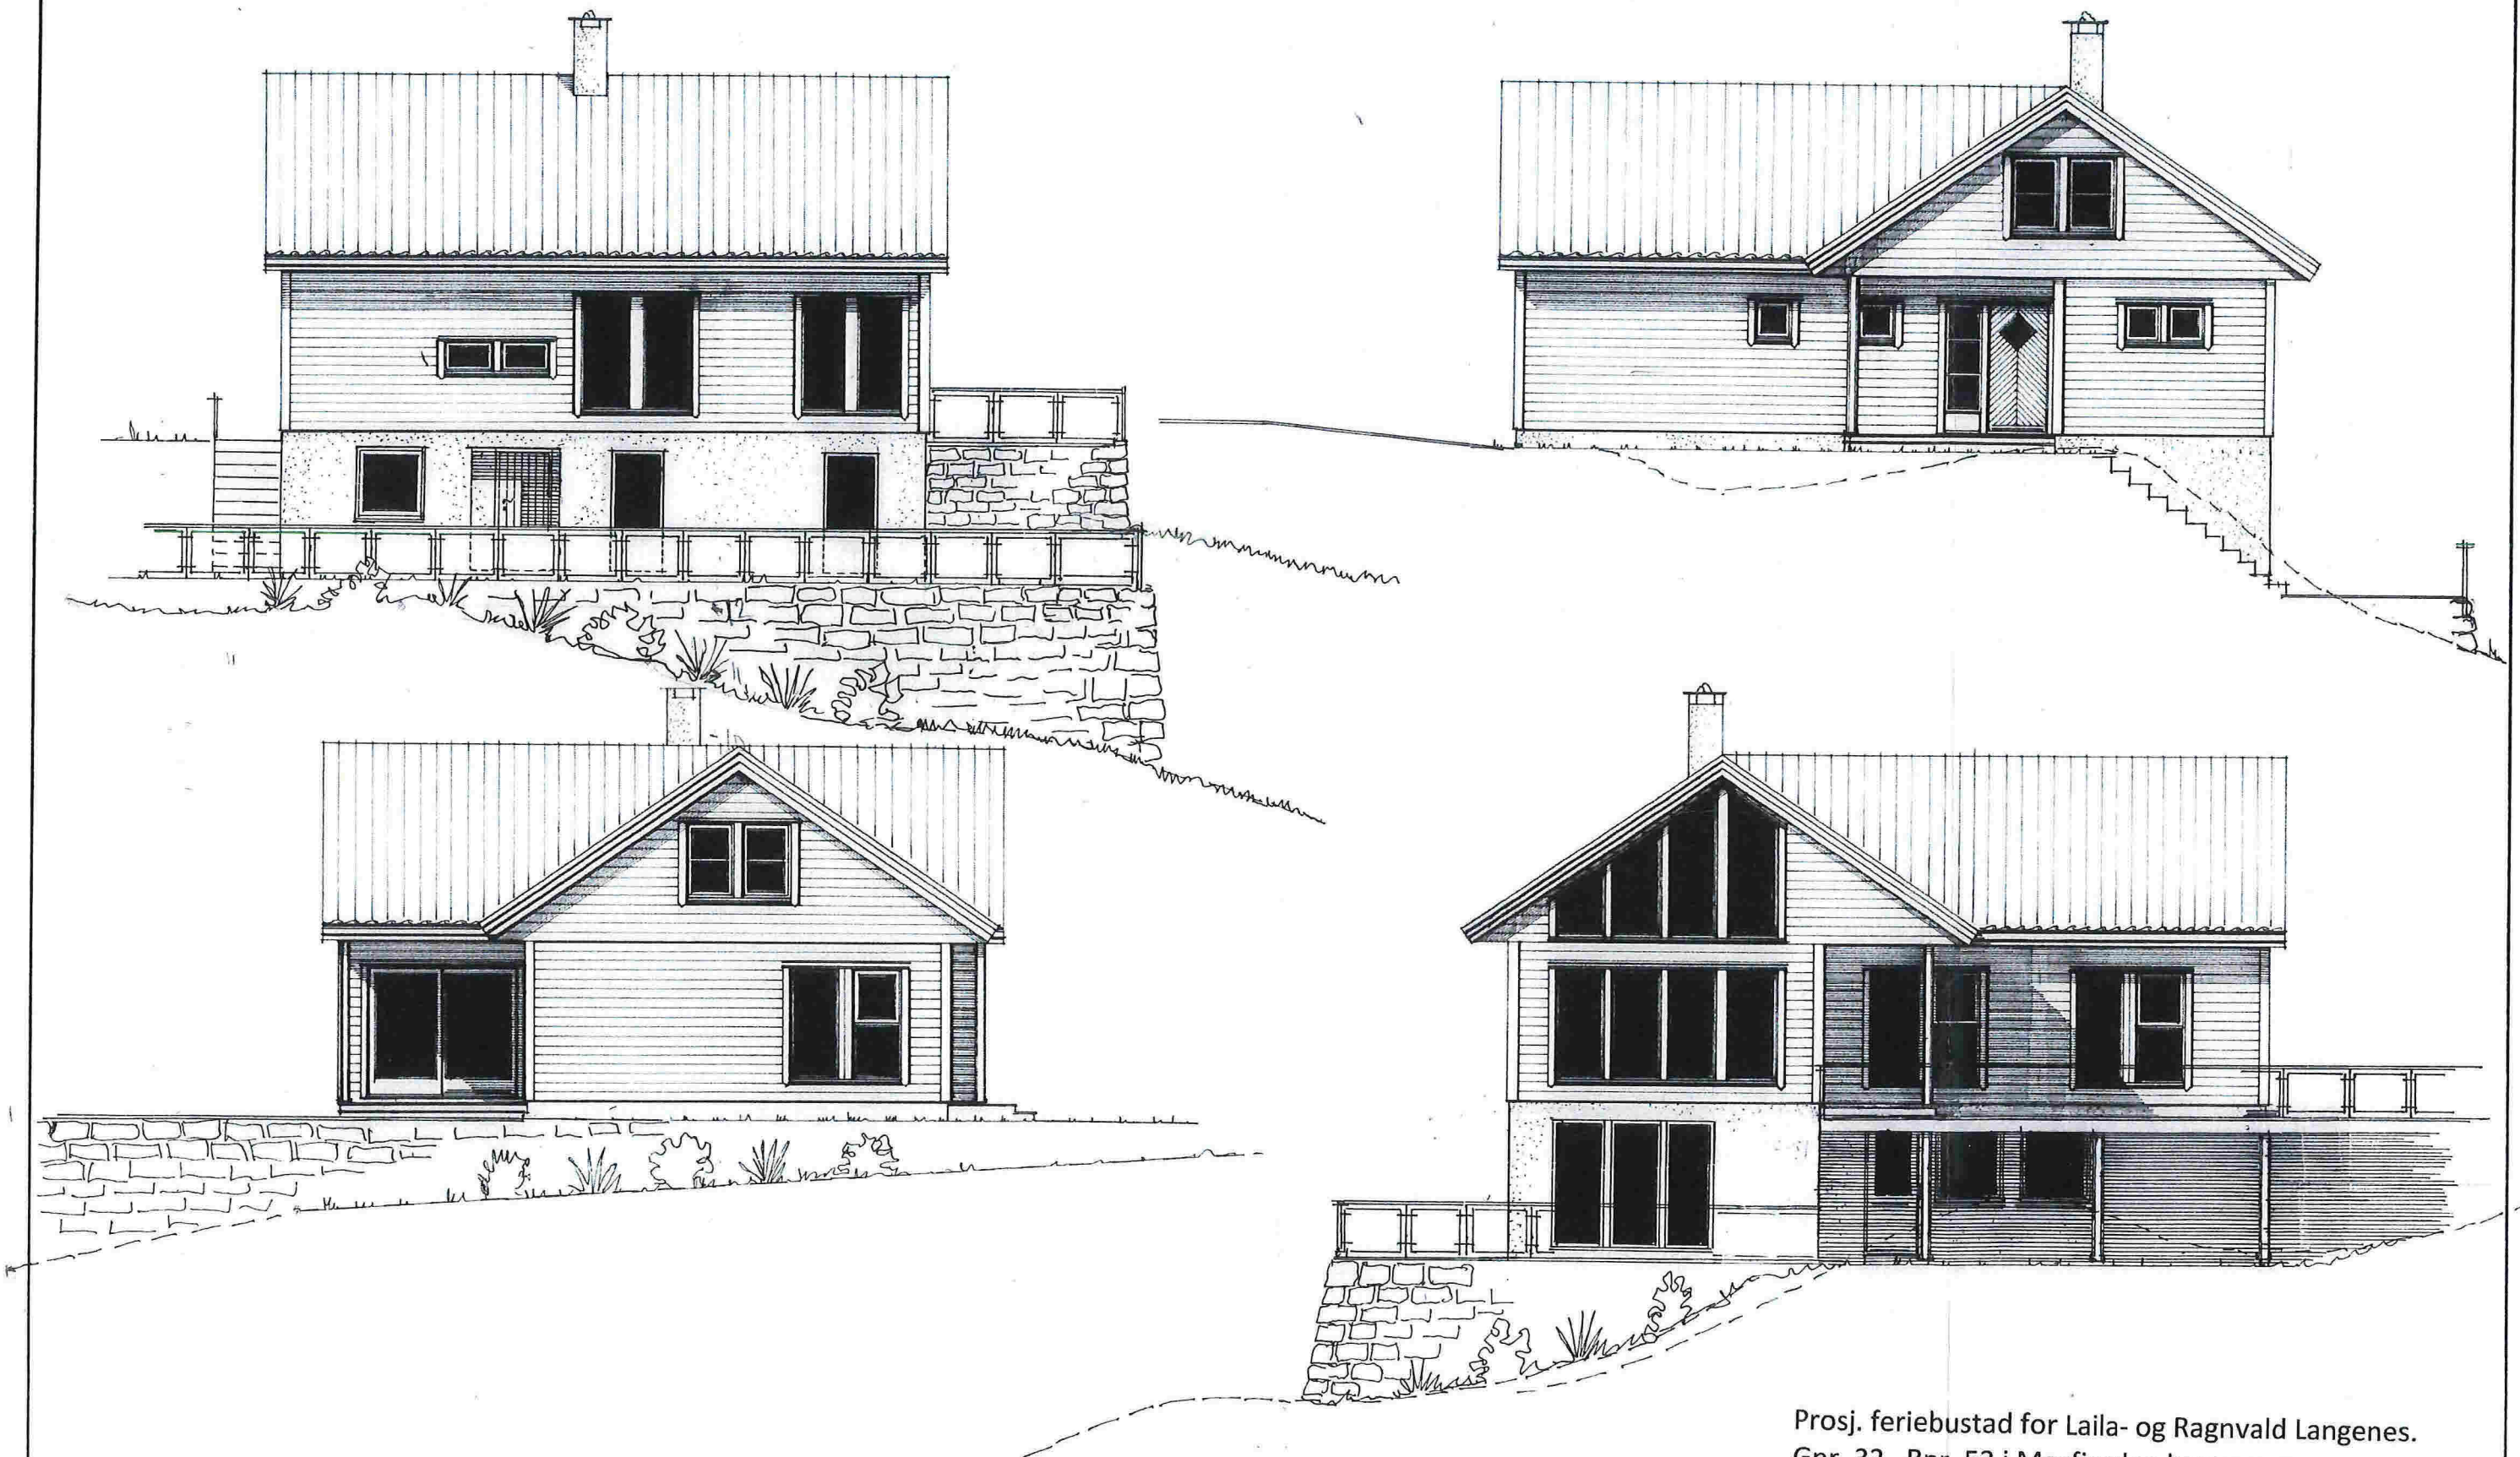

Prosj. feriebustad for Laila- og Ragnvald Langenes.
Gnr. 32 , Bnr. 53 i Masfjorden kommune

Fasader i Mål = 1 : 100

Nyborg , 02. 05. 2012
Brødrene Hindenes AS Rettet :03.02.2015 , Vinduer- og dører i kjeller
Rettet: 04.05.12 Rettet : 18. 04. 2013