

RevID	Dato	Endring	Kontroll

BIM modell ArchiCAD 14 NOR Filplassering: D:\BRKvingeData\Mine dokumenter\PROSJEKT\Byggeprosjekt\2019\19180_Nautesund camping -Restaurant\Teikningar\19180_Restaurant Nautesund Camping SØK 2.pln


NAUTESUND CAMPING
19180 SERVERINGSSTAD

Fundamentsplan

BYGGM. JØRN R. K VINGE AS Mob. 456 03 190
Kvingebakkevegen 97 Tlf. 56 36 56 20
5981 MASFJORDNES e-post post@brkvinge.no

Dato 25.07.2021 Målestokk 1:100 Tegn.nr. A20-01 Utskrift dato 24.12.2021

SØKNADSTEIKNING

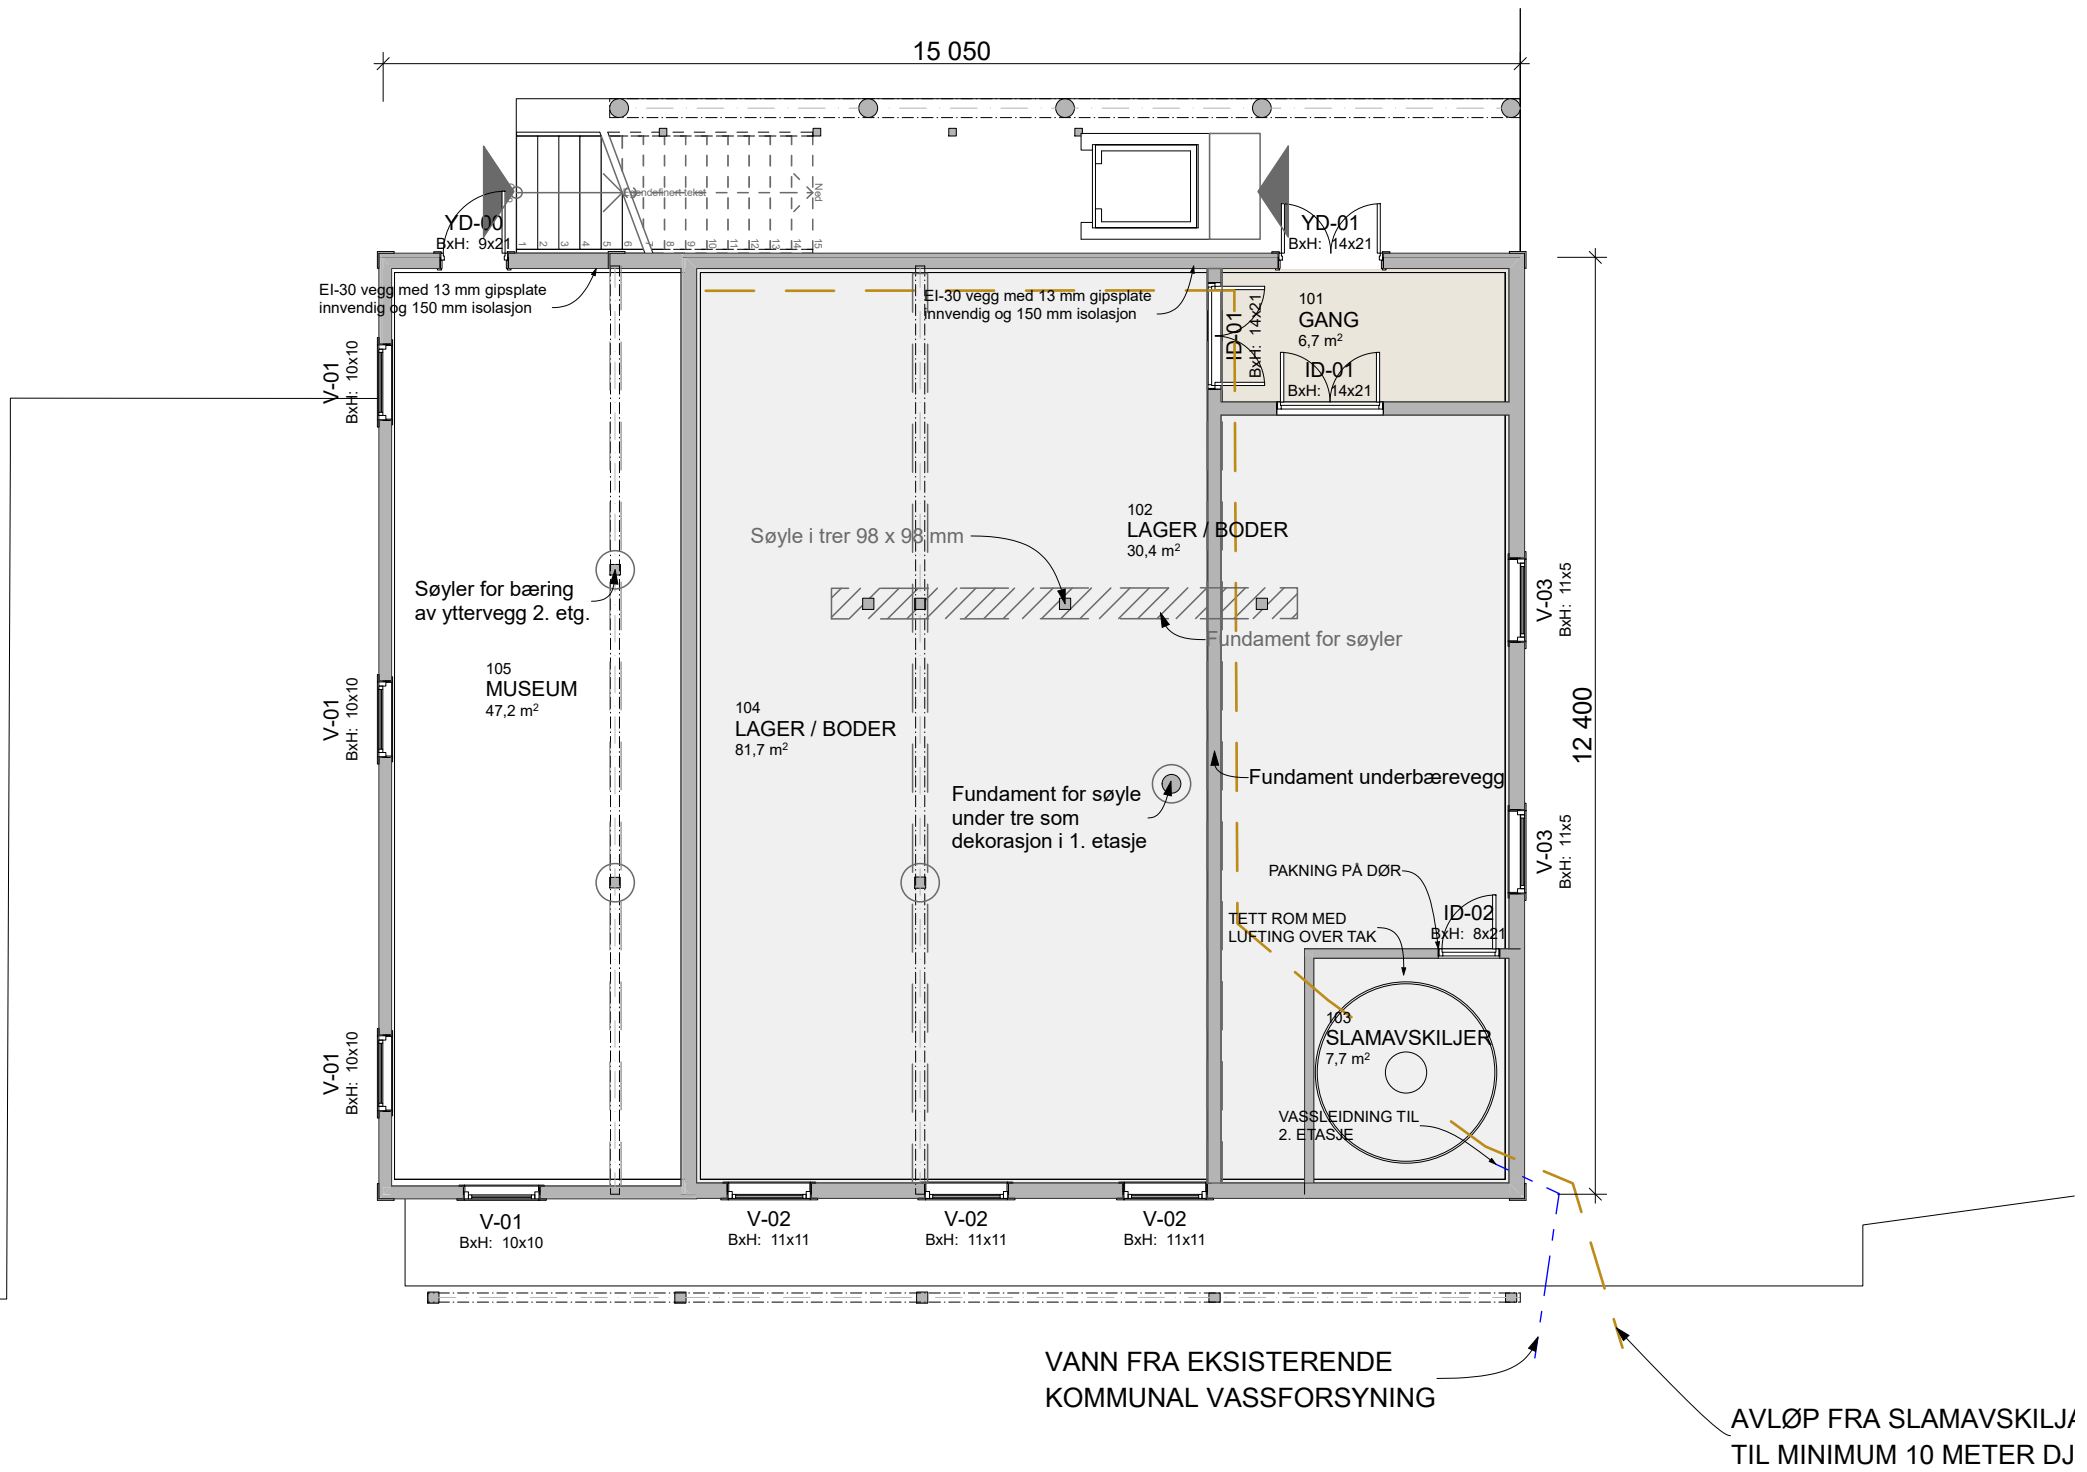

VANN FRA EKSISTERENDE
KOMMUNAL VASSFORSYNING

AVLØP FRA SLAMAVSKILJ/
TIL MINIMUM 10 METER DJ

RevID	Dato	Endring	Kontroll

BIM modell ArchiCAD 14 NOR Filplassering: D:\BRKvingeData\Mine dokumenter\PROSJEKT\Byggeprosjekt\2019\19180_Nautesund camping -Restaurant\Teikningar\19180_Restaurant Nautesund Camping SØK 2.pln


NAUTESUND CAMPING
19180 SERVERINGSSTAD

Planteikning 1. Etasje

YGGM. JØRN R. K VINGE AS Mob. 456 03 190
Kvingebakkevegen 97 Tlf. 56 36 56 20
5981 MASFJORDNES e-post post@brkvinge.no

Dato 25.07.2021 Målestokk 1:100 Tegn.nr. A20-02 Utskrift dato 24.12.2021

SØKNADSTEIKNING

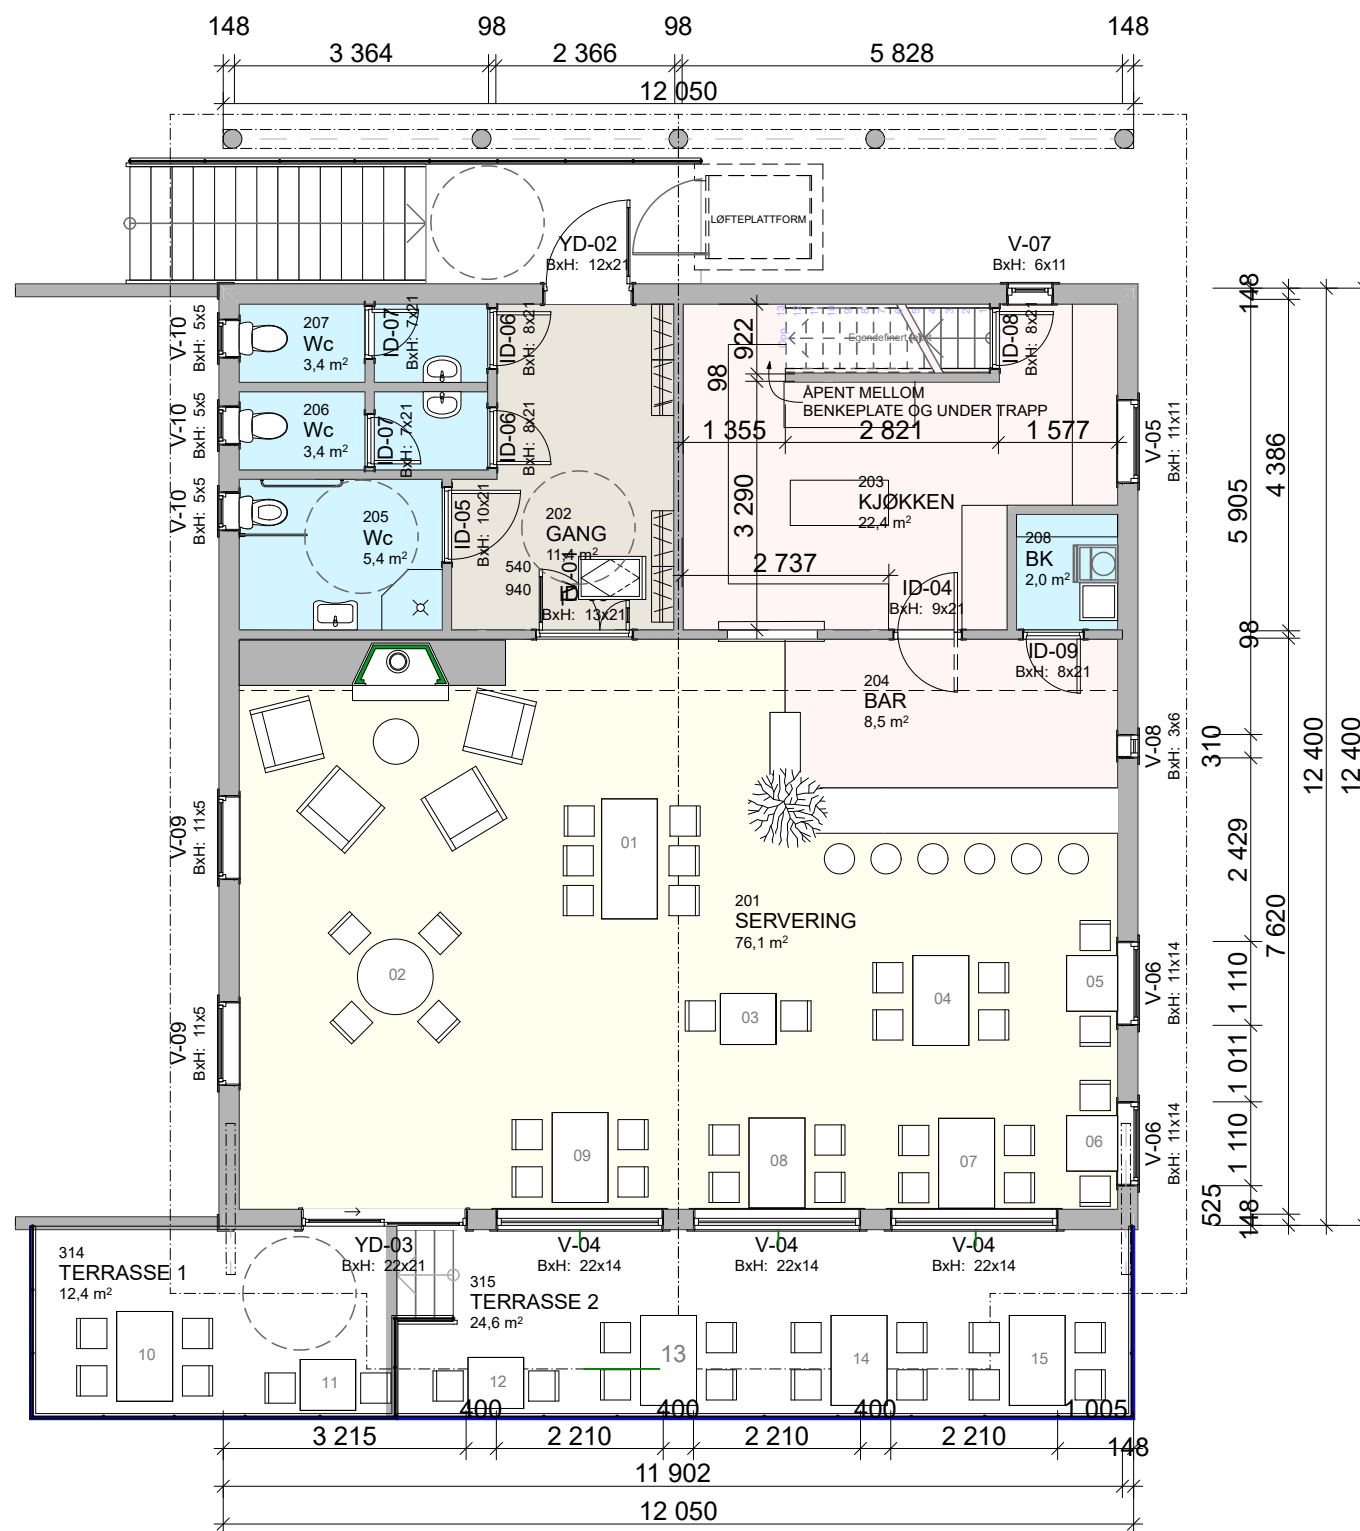

RevID	Dato	Endring	Kontroll

BIM modell ArchiCAD 14 NOR Filplassering: D:\BRKvingeData\Mine dokumenter\PROSJEKT\Byggeprosjekt2019\19180_Nautesund camping -Restaurant\Teikningar\19180_Restaurant Nautesund Camping SØK 2.pln

SØKNADSTEIKNING

NAUTESUND CAMPING
19180 SERVERINGSSTAD

Planteikning 2. Etasje

YGGM. JØRN R. K VINGE AS Mob. 456 03 190
Kvingebakkevegen 97 Tlf. 56 36 56 20
5981 MASFJORDNES e-post post@brkvinge.no

Dato	Målestokk	Tegn.nr.	Utskrift dato
25.07.2021	1:100	A20-03	24.12.2021



BIM modell ArchiCAD 14 NOR Filplassering: D:\BRKvingeData\Mine dokumenter\PROSJEKT\Byggeprosjekt\2019\19180_Nautesund camping -Restaurant\Teikningar\19180_Restaurant Nautesund Camping SØK 2.pln

SØKNADSTEIKNING

NAUTESUND CAMPING
19180 SERVERINGSSTAD

Planteikning loftsetasje

YGGM. JØRN K. VINGE AS Mob. 456 03 190
Kvingebakkevegen 97 Tlf. 56 36 56 20
5981 MASFJORDNES e-post post@brkvinge.no

RevID	Dato	Endring	Kontroll

Dato 25.07.2021 Målestokk 1:100 Tegn.nr. A20-04 Utskrift dato 24.12.2021