


1:100 Snitt B

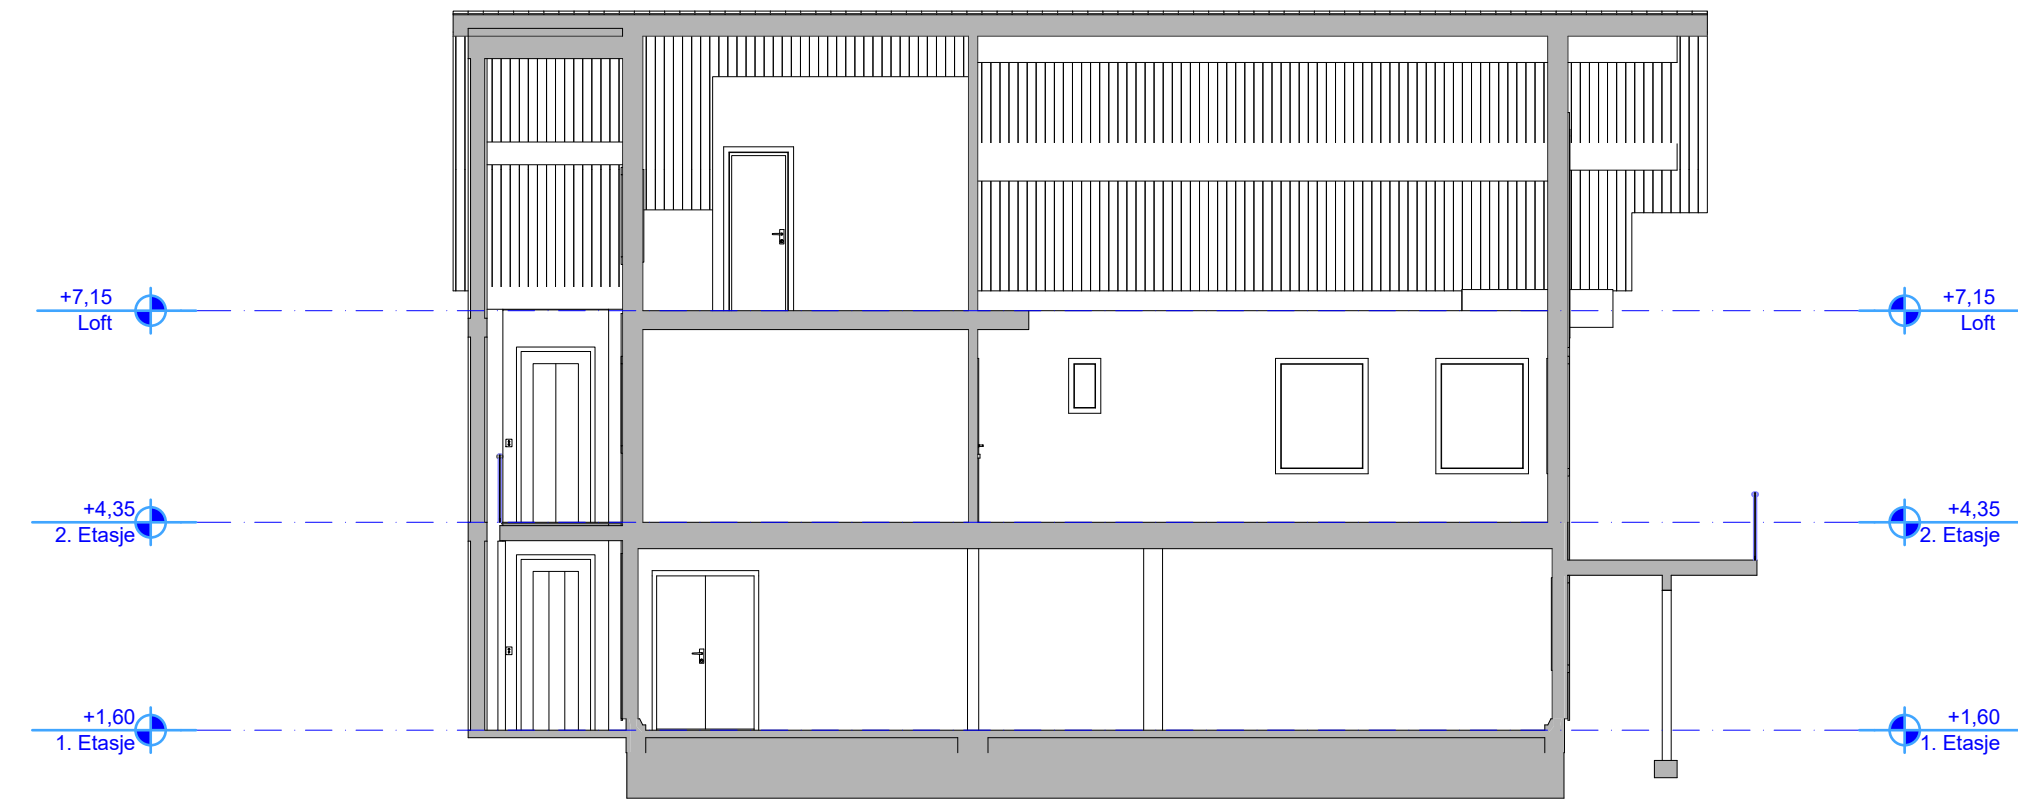

1:100 Snitt A

RevID	Dato	Endring	Kontroll

BIM modell ArchiCAD 14 NOR Filplassering: D:\BRKvingeData\Mine dokumenter\PROSJEKT\Byggeprosjekt\2019\19180\_Nautesund camping -Restaurant\Teiknigar\19180\_Restaurant Nautesund Camping SØK 2.pln

NAUTESUND CAMPING  
19180 SERVERINGSSTAD

# Snitt A, B og C

**YGGM. JØRN R. Kvinge AS** Mob. 456 03 190  
Kvingebakkevegen 97 Tlf. 56 36 56 20  
5981 MASFJORDNES e-post post@brkvinge.no

Dato 25.07.2021 Målestokk 1:100 Tegn.nr. A30-01 Utskrift dato 24.12.2021

**SØKNADSTEIKNING**