

Vedlegg nr.
C - 1



Opplysninger gitt i nabovarsel sendes kommunen sammen med soknaden

(Gjenpart av nabovarsel)

Pbl § 21-3

Tiltak på eiendommen:						
Gnr.	Bnr.	Festenr.	Seksjonsnr.	Eiendommens adresse	Postnr.	Poststed
28	5	0	0	Andvikvegen 605	5981	Masfjordnes
Eier/fester				Kommune		
Even Andvik				Masfjorden		

Det varsles herved om

Nybygg
 Anlegg
 Endring av fasade
 Riving
 Påbygg/tilbygg
 Skilt/reklame
 Innhegning mot veg
 Bruksendring
 Midlertidig bygning, konstruksjon eller anlegg
 Antennesystem
 Oppretting/ending av matrikkelenhet (eiendomsdeling) eller bortfeste
 Annet

Dispensasjon etter plan- og bygningsloven kapittel 19

Plan- og bygningsloven med forskrifter
 Kommunale vedtekter
 Arealplaner
 Vegloven

Vedlegg nr.
B -

Arealdisponering

Sett kryss for gjeldende plan

Arealdel av kommuneplan
 Reguleringsplan
 Bebyggelsesplan
 Eventuelt andre planer

Navn på plan
Kommuneplan 2018-2030

Beskriv nærmere hva nabovarslet gjelder

Delvis riving av eksisterende driftsbygning, og oppføring av nytt melkefjos

Vedlegg nr.
Q -

Spørsmål vedrørende nabovarsel rettes til

Foretak/tillakshaver
EVEN ANDVIK

Kontaktperson, navn EVEN ANDVIK	E-post e-6_2112@hotmail.com	Telefon 99476511	Mobil
------------------------------------	--------------------------------	---------------------	-------

Soknaden kan ses på hjemmeside:
(ikke obligatorisk): www.

Merknader sendes til

Eventuelle merknader skal være mottatt innen 2 uker etter at dette varsel er sendt.
Ansvarlig søker/tillakshaver skal sammen med soknad sende innkomne merknader og redegjøre for ev. endringer.

Navn Tomrar Helge Andvik	Postadresse Andvikvegen 509
Postnr. Poststed 5981 MASFJORDNES	E-post post@helge-andvik.no


Følgende vedlegg er sendt med nabovarslet

Beskrivelse av vedlegg	Gruppe	Nr. fra - til	Ikke relevant
Dispensasjonssoknad/vedtak	B	—	<input checked="" type="checkbox"/>
Situasjonsplan	D	1 —	<input type="checkbox"/>
Tegninger snitt, fasade	E	1 — 3	<input type="checkbox"/>
Redegjørelser/kart	F	—	<input checked="" type="checkbox"/>
Andre vedlegg	Q	—	<input checked="" type="checkbox"/>

Underskrift

Tilsvarende opplysninger med vedlegg er sendt i nabovarsel til berørte naboer og gjenboere.
Mottagere av nabovarsel fremgår av kvittering for nabovarsel.

Sted Andviks	Dato 15/3-22	Underskrift ansvarlig søker eller tillakshaver Helge G. Andvik
		Gjentas med blokkbokstaver HELGE ANDVIK

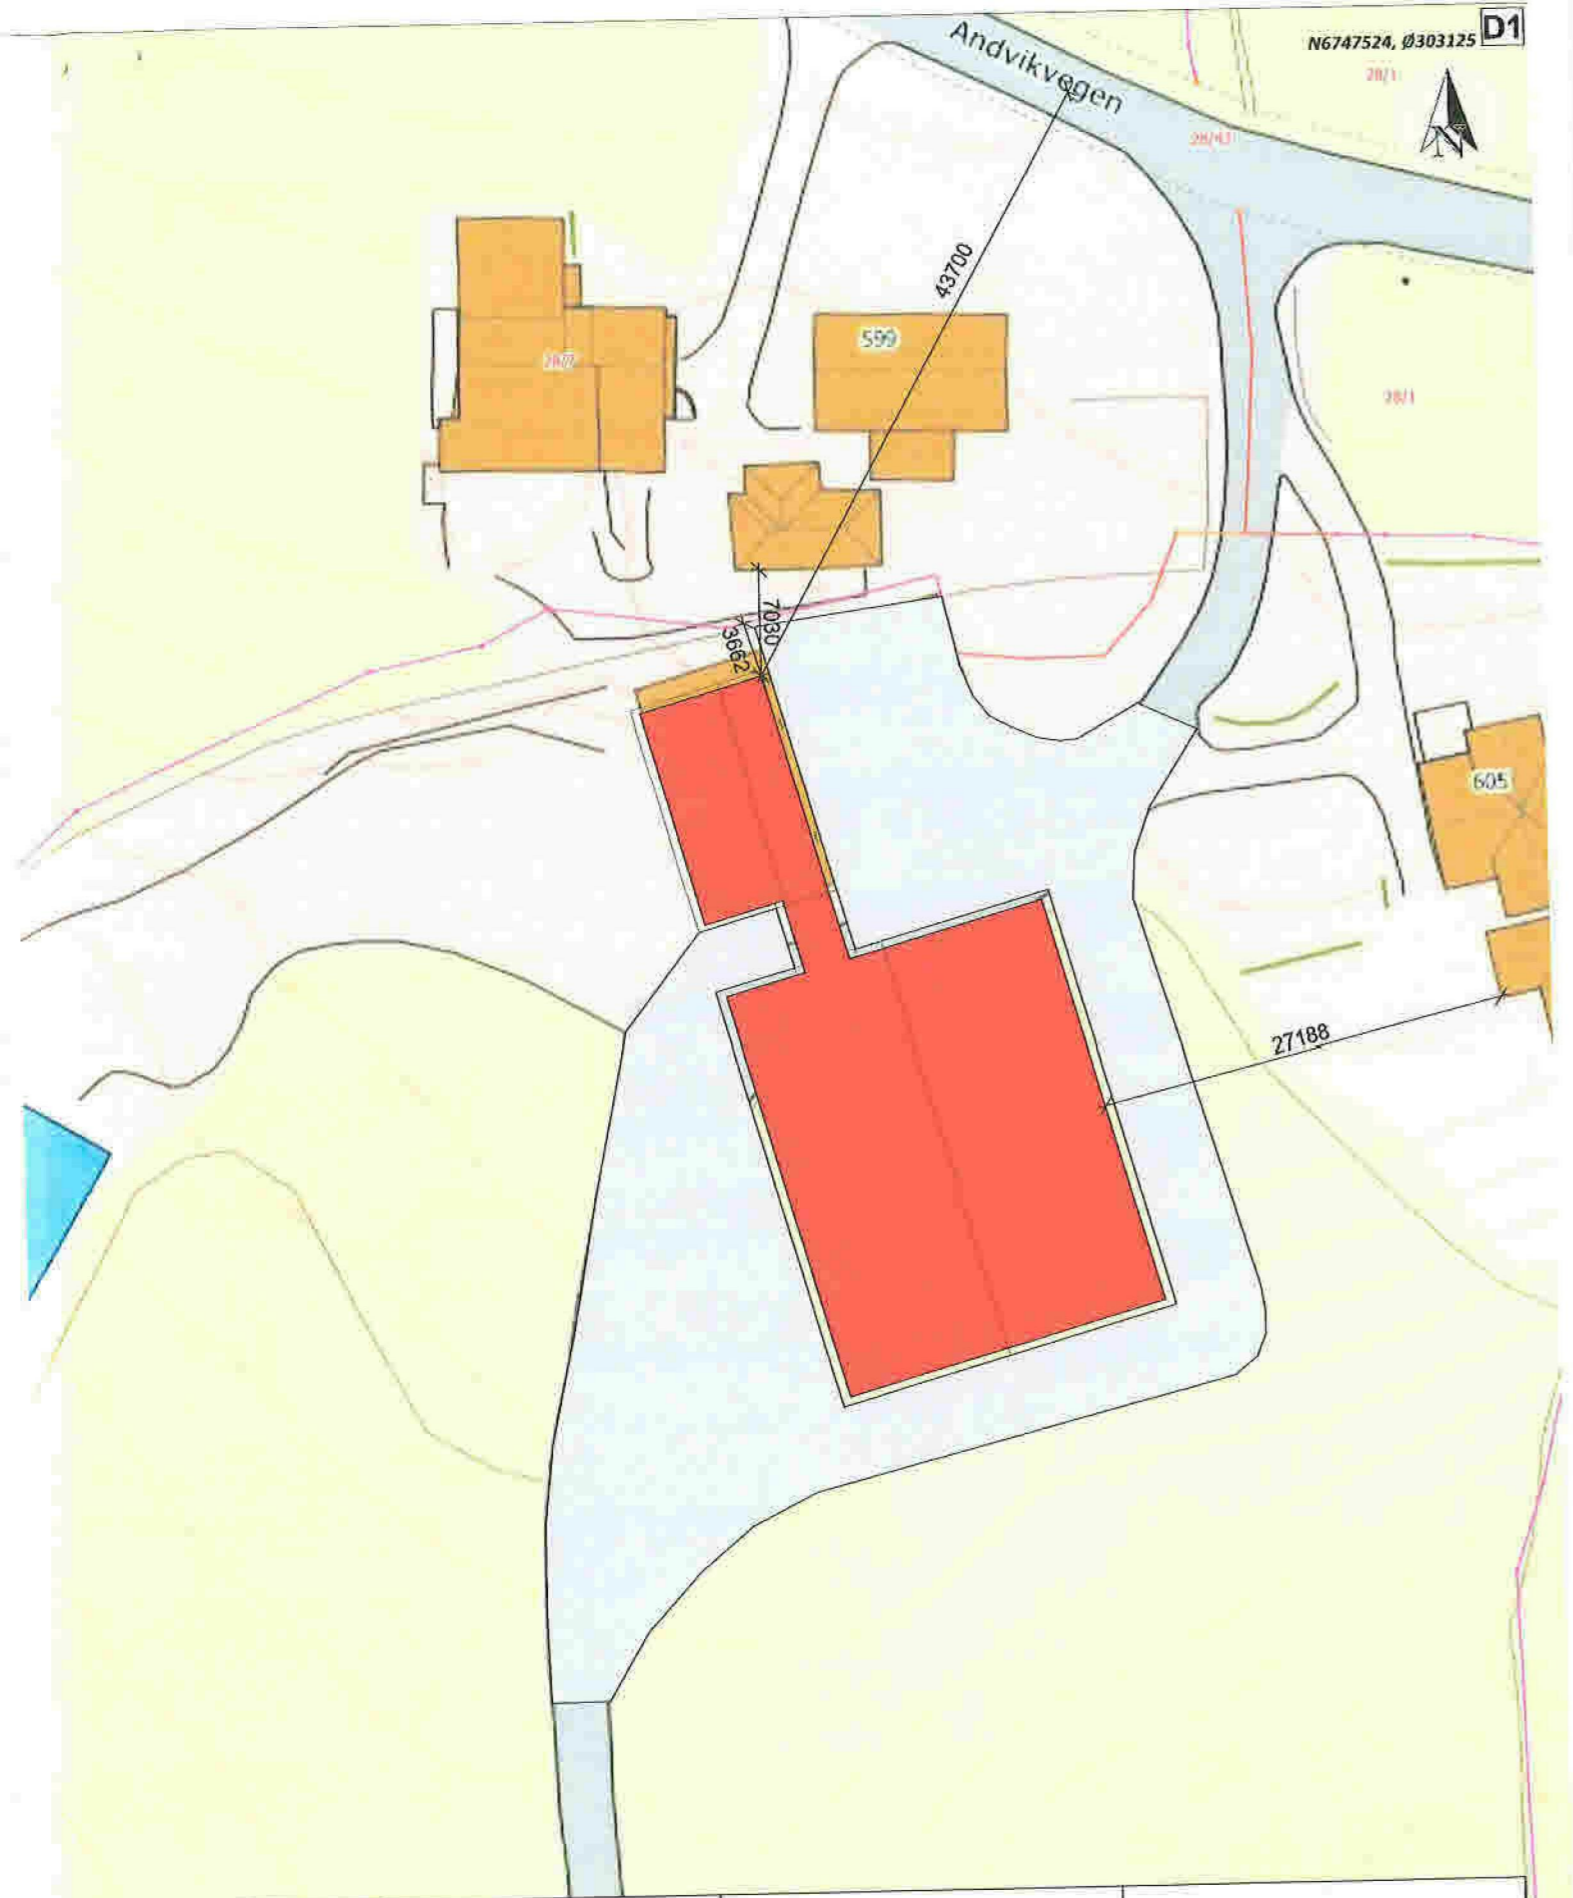


Situasjonskart -
Melkefjøs Gnr. 28 Bnr.5
Tiltakshaver: Even Andvik




Dato: 15-03-2022
Målestokk: 1:500
15m

E1

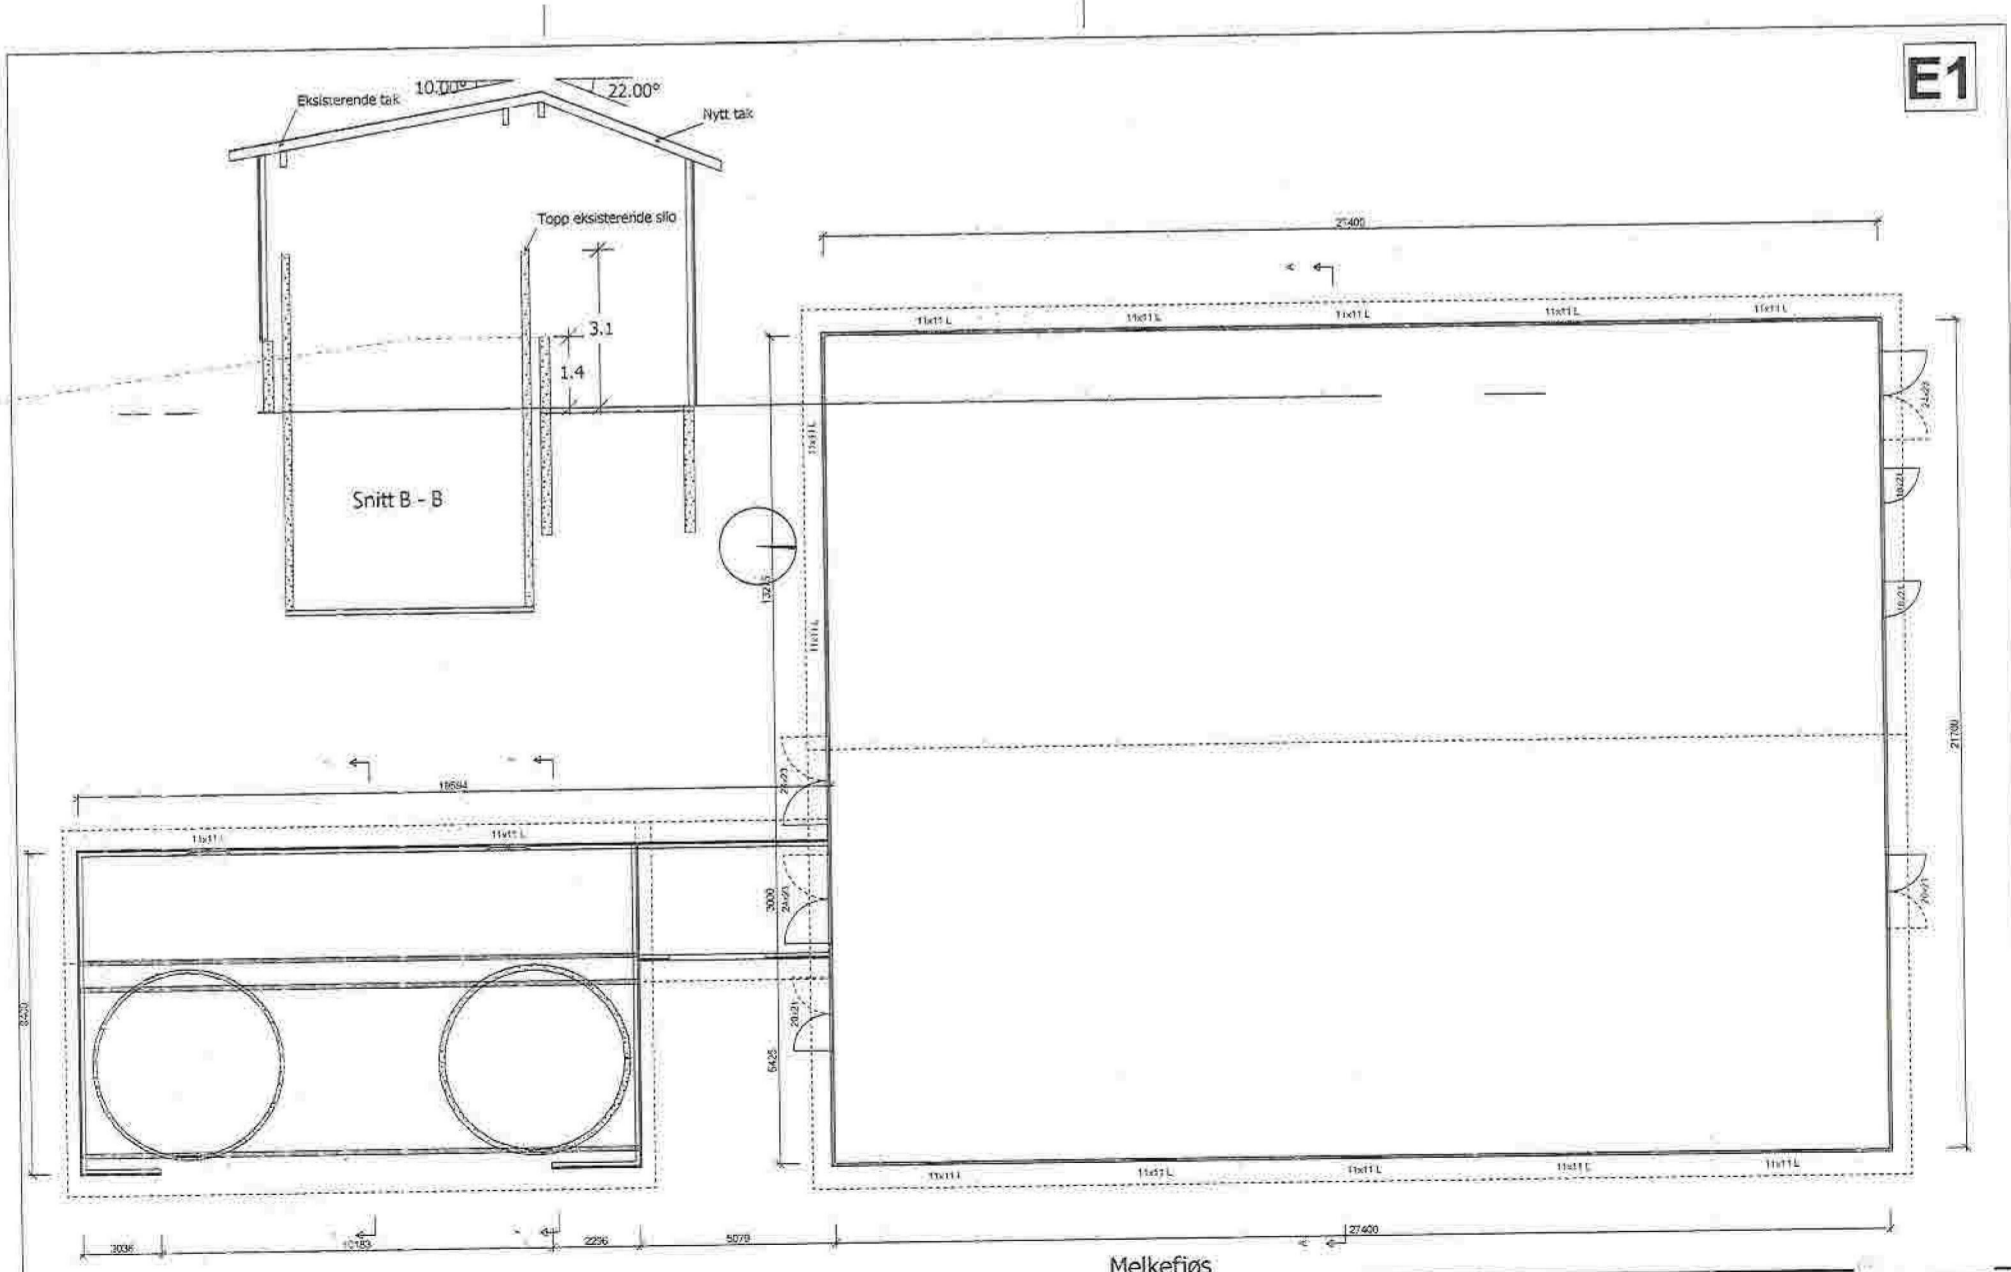


Melkefjøs	
Tomrar Helge Andvik	Tiltakshaver: Even Andvik
5981 Masfjordnes Mob. 90 72 60 26	Bvodeklass: Andvikvegen 605
post@helge-andvik.no	Kommune: Masfjorden
	Gnr: 28 Bnr: 5 Mål: 1:125
	Plan / Snitt
	Dato: 27.02.2022
	Tege: HA
	Prosjekt nr.: 502
	Even Andvik Melkefjøs

E2

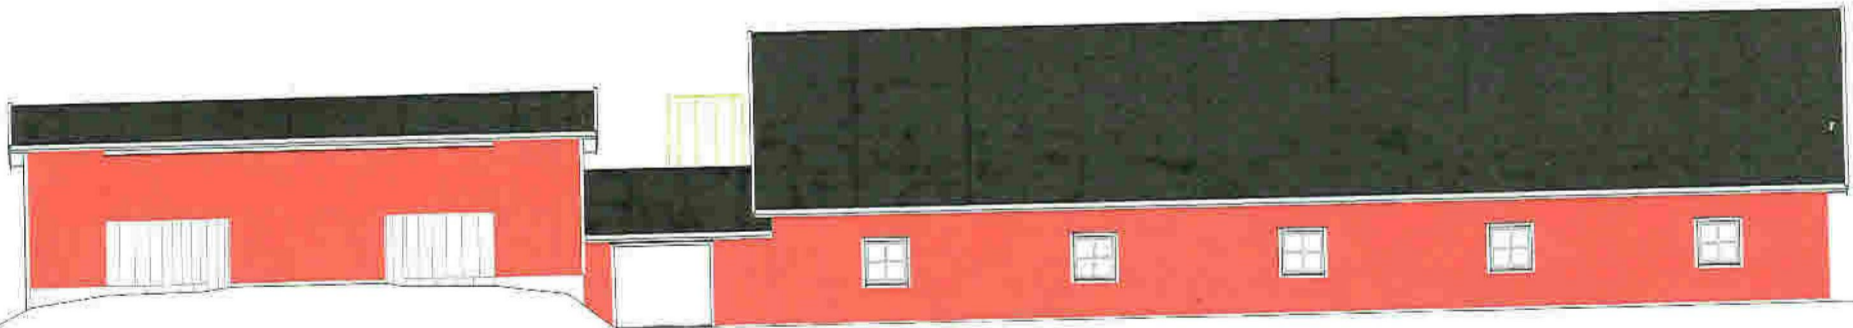


Fasade mot vest

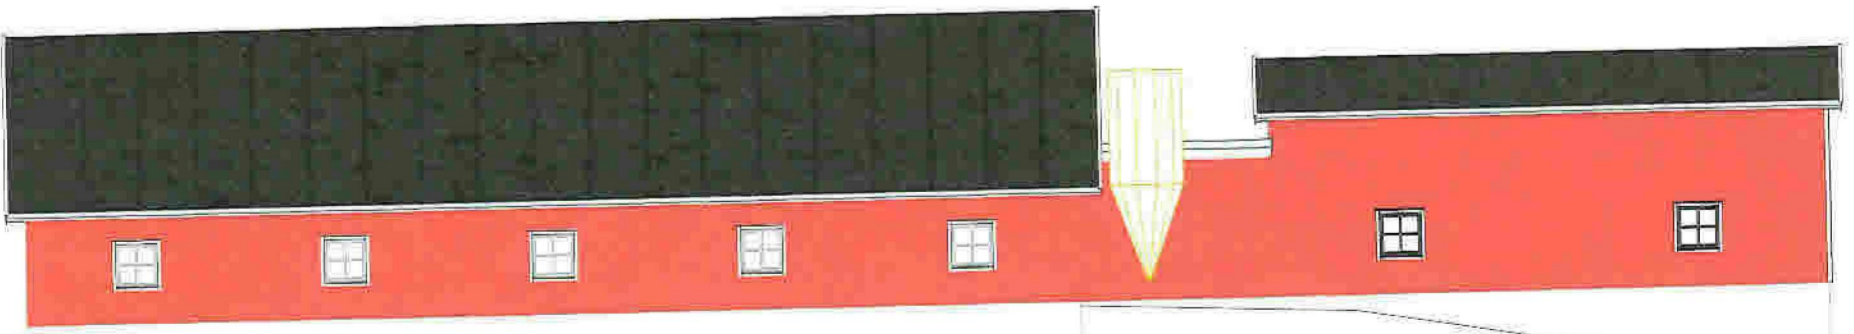


Fasade mot øst

Melkefjøs		E2	
Tomrar Helge Andvik	Titakshaver	Even Andvik	Date: 27.02.2022
5981 Masfjordnes Mob. 90 72 60 26	Bvøgeklasse	Andvikvegen 605	Team: HA
post@helge-andvik.no	Kommune	Masfjorden	Prosjekt nr:
<small>© Tomrar Helge Andvik AS. Alle rettigheter reservert.</small>	Gnr. 28 Bnr. 5 Målt 1: 125	Fasade 1 og 3	Team nr: 506
			Even Andvik Melkefjøs

E3

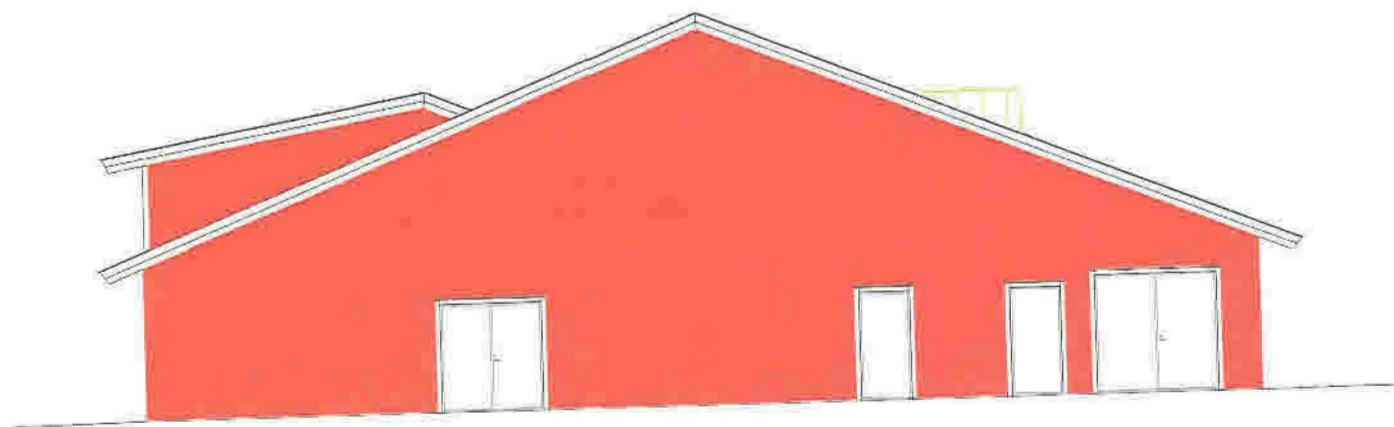

Fasade mot sør

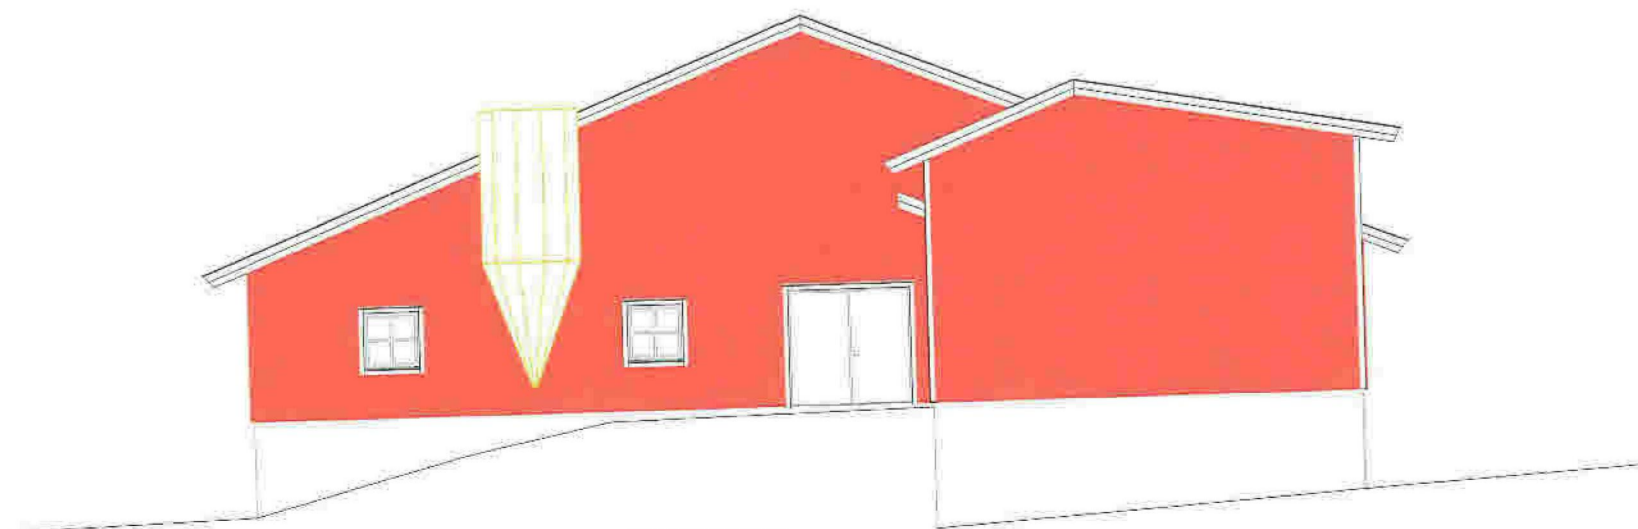

Fasade mot nord

Melkefjøs		<small>© 2022 Even Andvik AS</small>	
Tomrar Helge Andvik	Titakshaver	Even Andvik	Dato: 27.02.2022
5981 Masfjordnes Mob. 90 72 80 26	Byggeplott:	Andvikvegen 605	Teign: HA
post@helge-andvik.no	Kommune:	Masfjorden	Prosjekt nr.:
	Snr: 28	Bnr: 5	Måst: 1:125
			Teign nr.: 507
			Even Andvik Melkefjøs
		Fasade 2 og 4	