
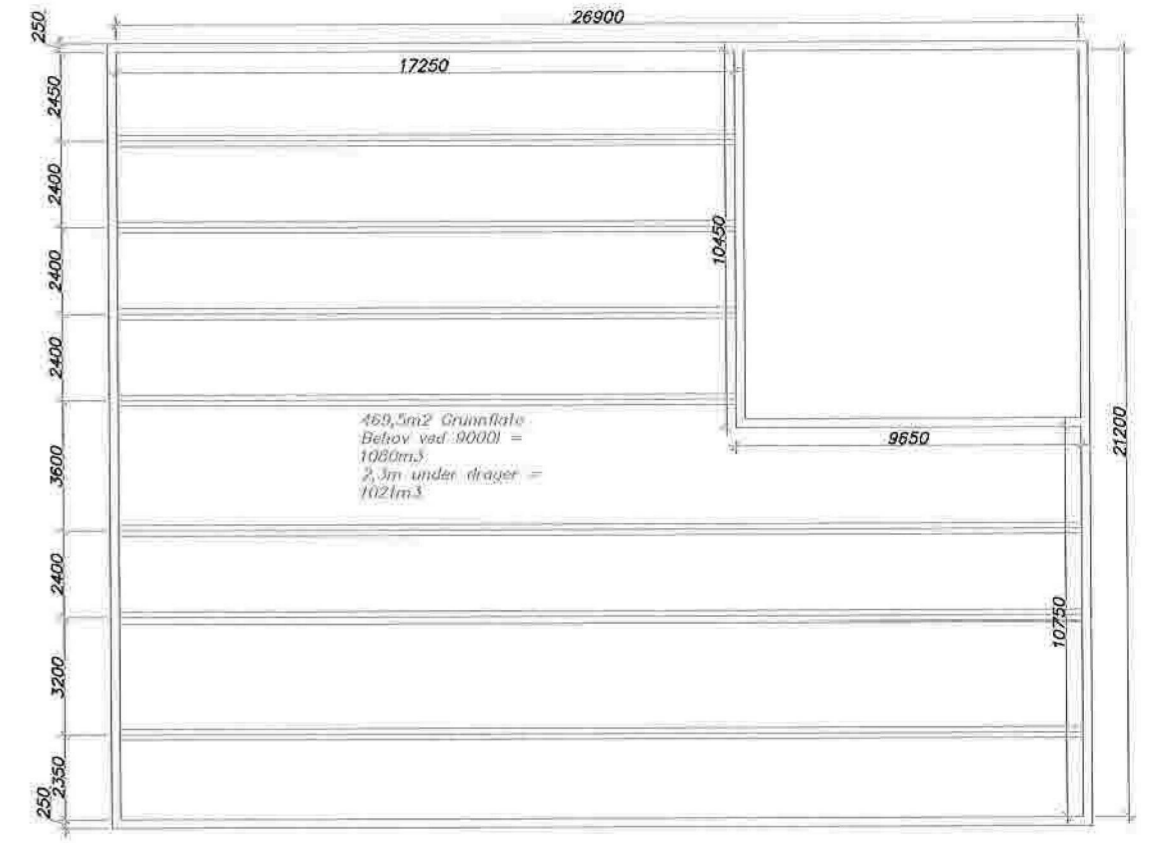


E4

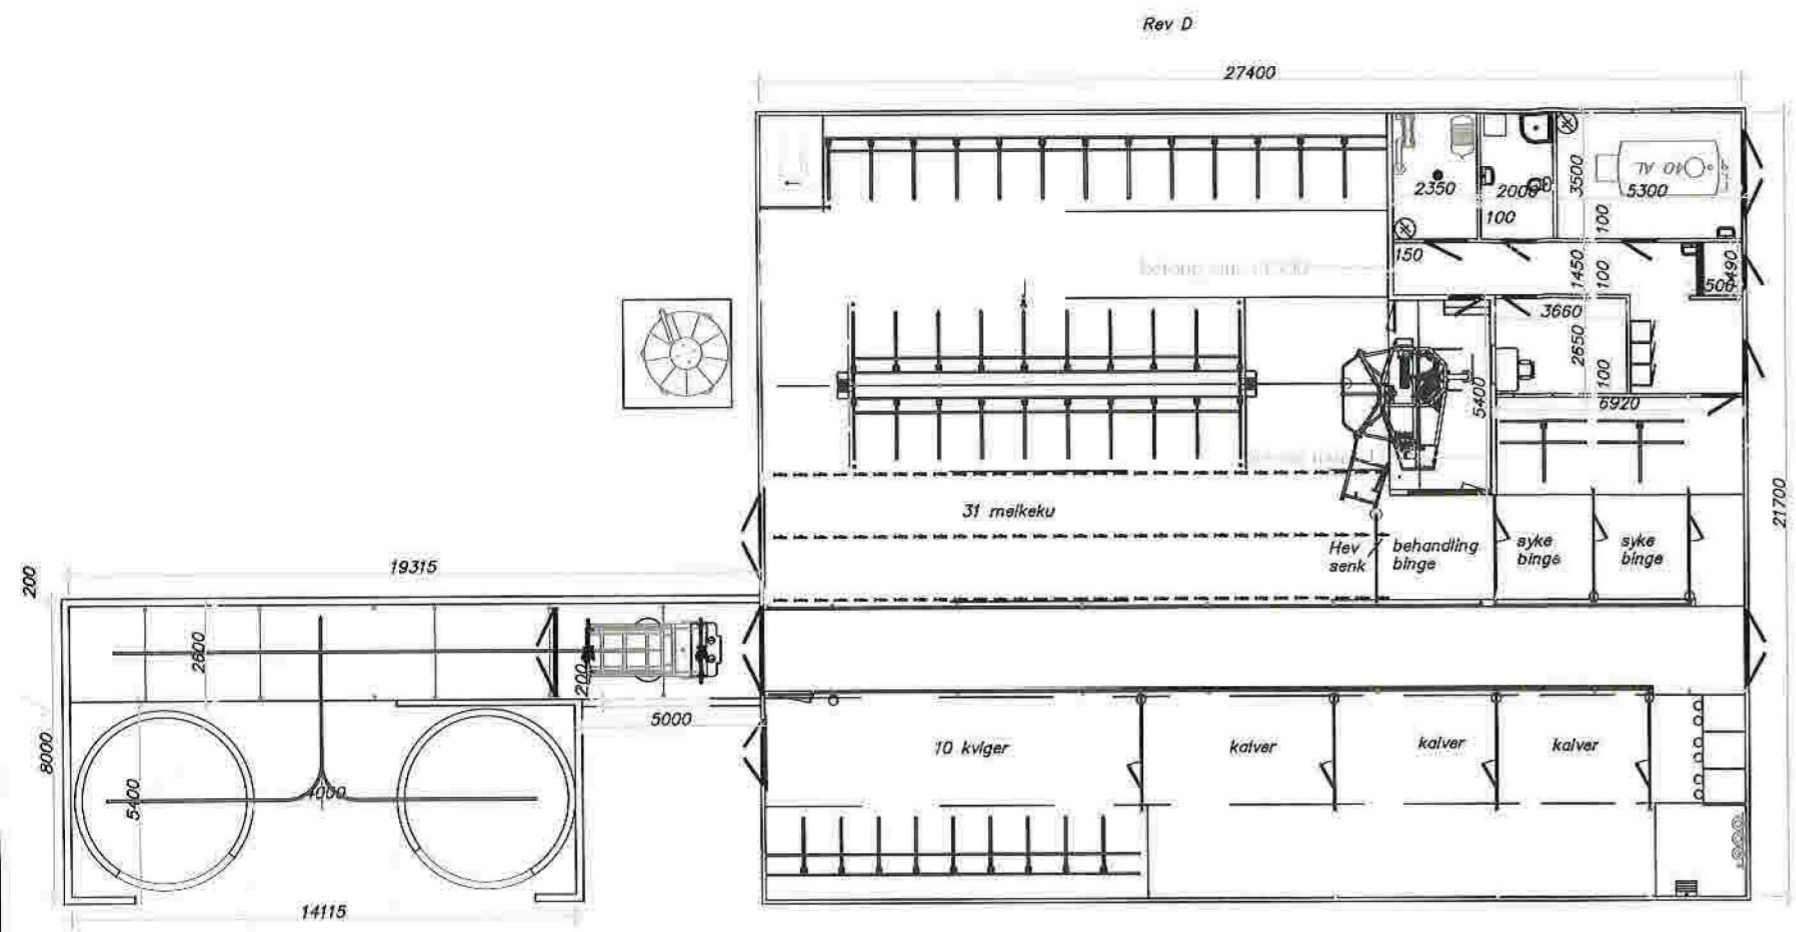

Tegningen er kun en skisse for å vise plantøsning/funksjonsmål, og må ikke brukes som byggetegning.

Byggetegning må utarbeides av godkjente firma med ansvarsrett på prosjektering.

NB! Alle mål henviser til ferdig innvendig vegg. Mål på eventuell eksisterende bygningsmasse må kontrolleres.

Det er dyreeier/dyreholder som er ansvarlig for at forskriftene fra Landbruks- og matdepartementet er oppfylt.

Denne tegningen tilhører Felleskjøpet. Etterligning kfr. Lov om åndsverk av 12.5.1961

Revnr.	Revideringen gjelder ↑	Dato	Sign.
Tiltakshaver:	Even Andvik	Tegnet av:	FK bygg
Prosjekt:	Andvikvegen 513	Tegnet dato:	15.12.20
Tegning:	5981 Masfjordnes	Kundenr.	-
	Melkefjøs	Prosj.nr.	-
	Plantegning/ betong mål	Tegn.nr.	-
		Rev.nr.	REV D
		Målestokk:	1:150