


**TEGNFORKLARING**

- AREALFORMÅL** (PBL §12-5)
- BF Bustader - frittliggjande (1111)
  - BK Bustader - konsentrert (1112)
  - S Sentrumsformål (1130)
  - I Industri (1340)
  - E Energianlegg (1510)
  - M Massedeponi (1590)
  - L Leikeplass (1610)
- SAMFERDSELSANLEGG OG TEKNISK INFRASTRUKTUR** (PBL §12-5 nr. 2)
- KV Køyevveg (2011)
  - FTA Fortau (2012)
  - GS Gang - / sykkelveg (2015)
  - GG Gangveg (2016)
  - AVG Annan veggrunn-grøntareal (2019)
  - P Parkeringsplass (2082)
- LANDBRUKS-, NATUR- OG FRILUTSFORMÅL** (PBL §12-5 nr. 5)
- N Naturformål av LNFR (5120)
- BRUK OG VERN AV VASSDRAG, MED TILHØYRANDE STRANDSONE** (PBL §12-5 nr. 6)
- N Naturområde i vassdrag med tilhøyrande strandsone (6620)
  - F Fylling i vatn (6900)
- OMSYNSSONER** (PBL §12-6 JF §11-8)
- SIKRINGS-, STØY- OG FARESONER** (PBL §11-8 a)
- F Friskt (H140)
  - R Ras- og skredfare (310)
  - Flomfare (330)
  - H Høgspenningsanlegg (370)
  - B Bevaring kulturmiljø (370)
- Bestemelsesområde** (PBL §12-7)
- # Område til skredvotll
  - B091 Anlegg og riggområde
- JURIDISKE TEKSTAR, LINJE- OG PUNKTSYMBOLAR** (JF. REGULERINGSBESTEMMELSENE)
- Illustrasjon av planens begrensning (vest 1m utanfor juridisk plangrense)
  - Formålsgrense (RpFormålGrense)
  - Bestemelsesgrense (RpBestemelsesGrense)
  - Regulert tomtegrense (1203)
  - RpFareGrense
  - RpAngittHensynGrense
  - Byggegrense (1211)
  - Bygningar som inngår i planen (1214)
  - Regulert støttemur (1228)
  - Frisikt (1222)
  - Bru (1252)
  - ↔ Avkøyrslø (1242)
  - o Offentlig arealformål
  - f Felles arealformål
  - ..... Sti (illustrert)
- BASISKART**
- Eigedomsgrense
- Geodetisk grunnlag: UTM32\_Euref 89  
Geodetisk høgdegrunnlag: NN1954  
Uttaksdato basiskart:  
Dato tilleggskartlegging:
- Kartmålestokk: 1:1000 i A1 Ekvdistanse: 1m

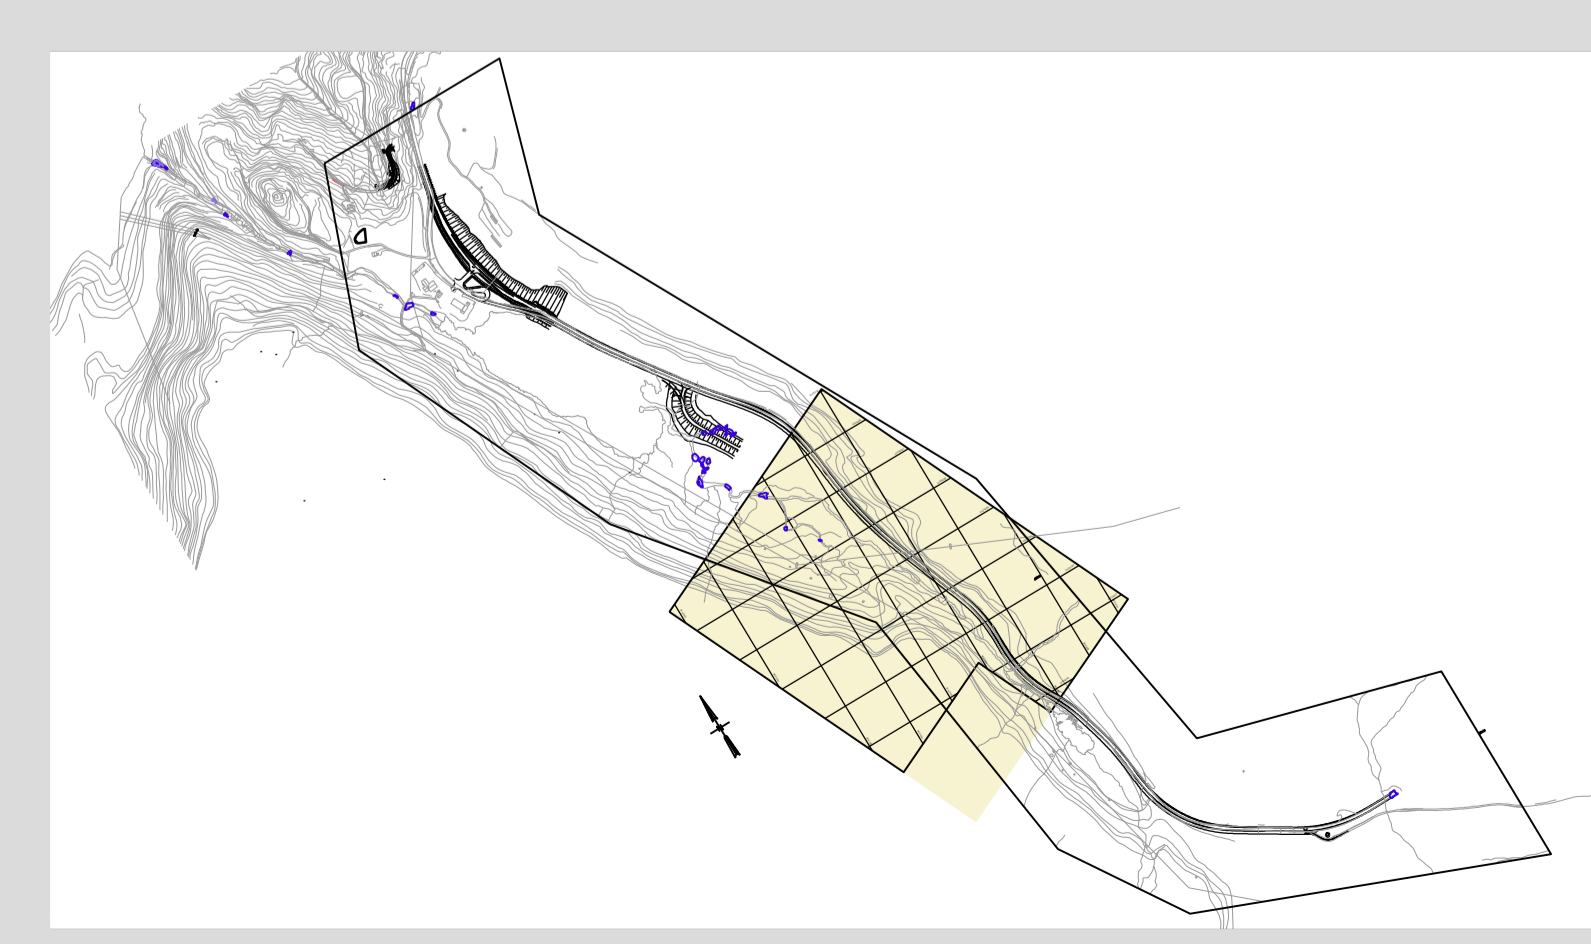

**Reguleringsplan, detaljregulering med tilhøyrande føresegnar for:**

**MASFJORDEN KOMMUNE . gnr. @@@. bnr. @@@@ mfl.**

**HAUGSVÆRDALEN . PlanID 1266.@@@@@00**

Del 3-4

| Saksgang                            | Dato                | Plankart datert | Bestemmelser datert |
|-------------------------------------|---------------------|-----------------|---------------------|
| Kunngjering oppstart                | dd.mm.åå            |                 |                     |
| Offentleg ettersyn, vedtak          | dd.mm.åå            | dd.mm.åå        | dd.mm.åå            |
| Offentleg ettersyn, frå - til       | dd.mm.åå - dd.mm.åå | dd.mm.åå        | dd.mm.åå            |
| 2.gangs handsaming, vedtak          | dd.mm.åå            | dd.mm.åå        | dd.mm.åå            |
| Kommunestyre, vedtak                | dd.mm.åå            | dd.mm.åå        | dd.mm.åå            |
| Kunngjering vedtatt reguleringsplan | dd.mm.åå            | dd.mm.åå        | dd.mm.åå            |

Saksbehandlingsprosess i følge plan- og bygningslova

|                   |              |                              |            |
|-------------------|--------------|------------------------------|------------|
| Forslagnsstiller: | Utarbeid av: | kommunens saksnummer         | XXXXXXXXXX |
|                   | Multiconsult | Siste revisjonsdato plankart | 06.03.14   |

Det bekreftes at plankartet er i samsvar med bystyret sitt vedtak: \_\_\_\_\_

Seksjonsleder