


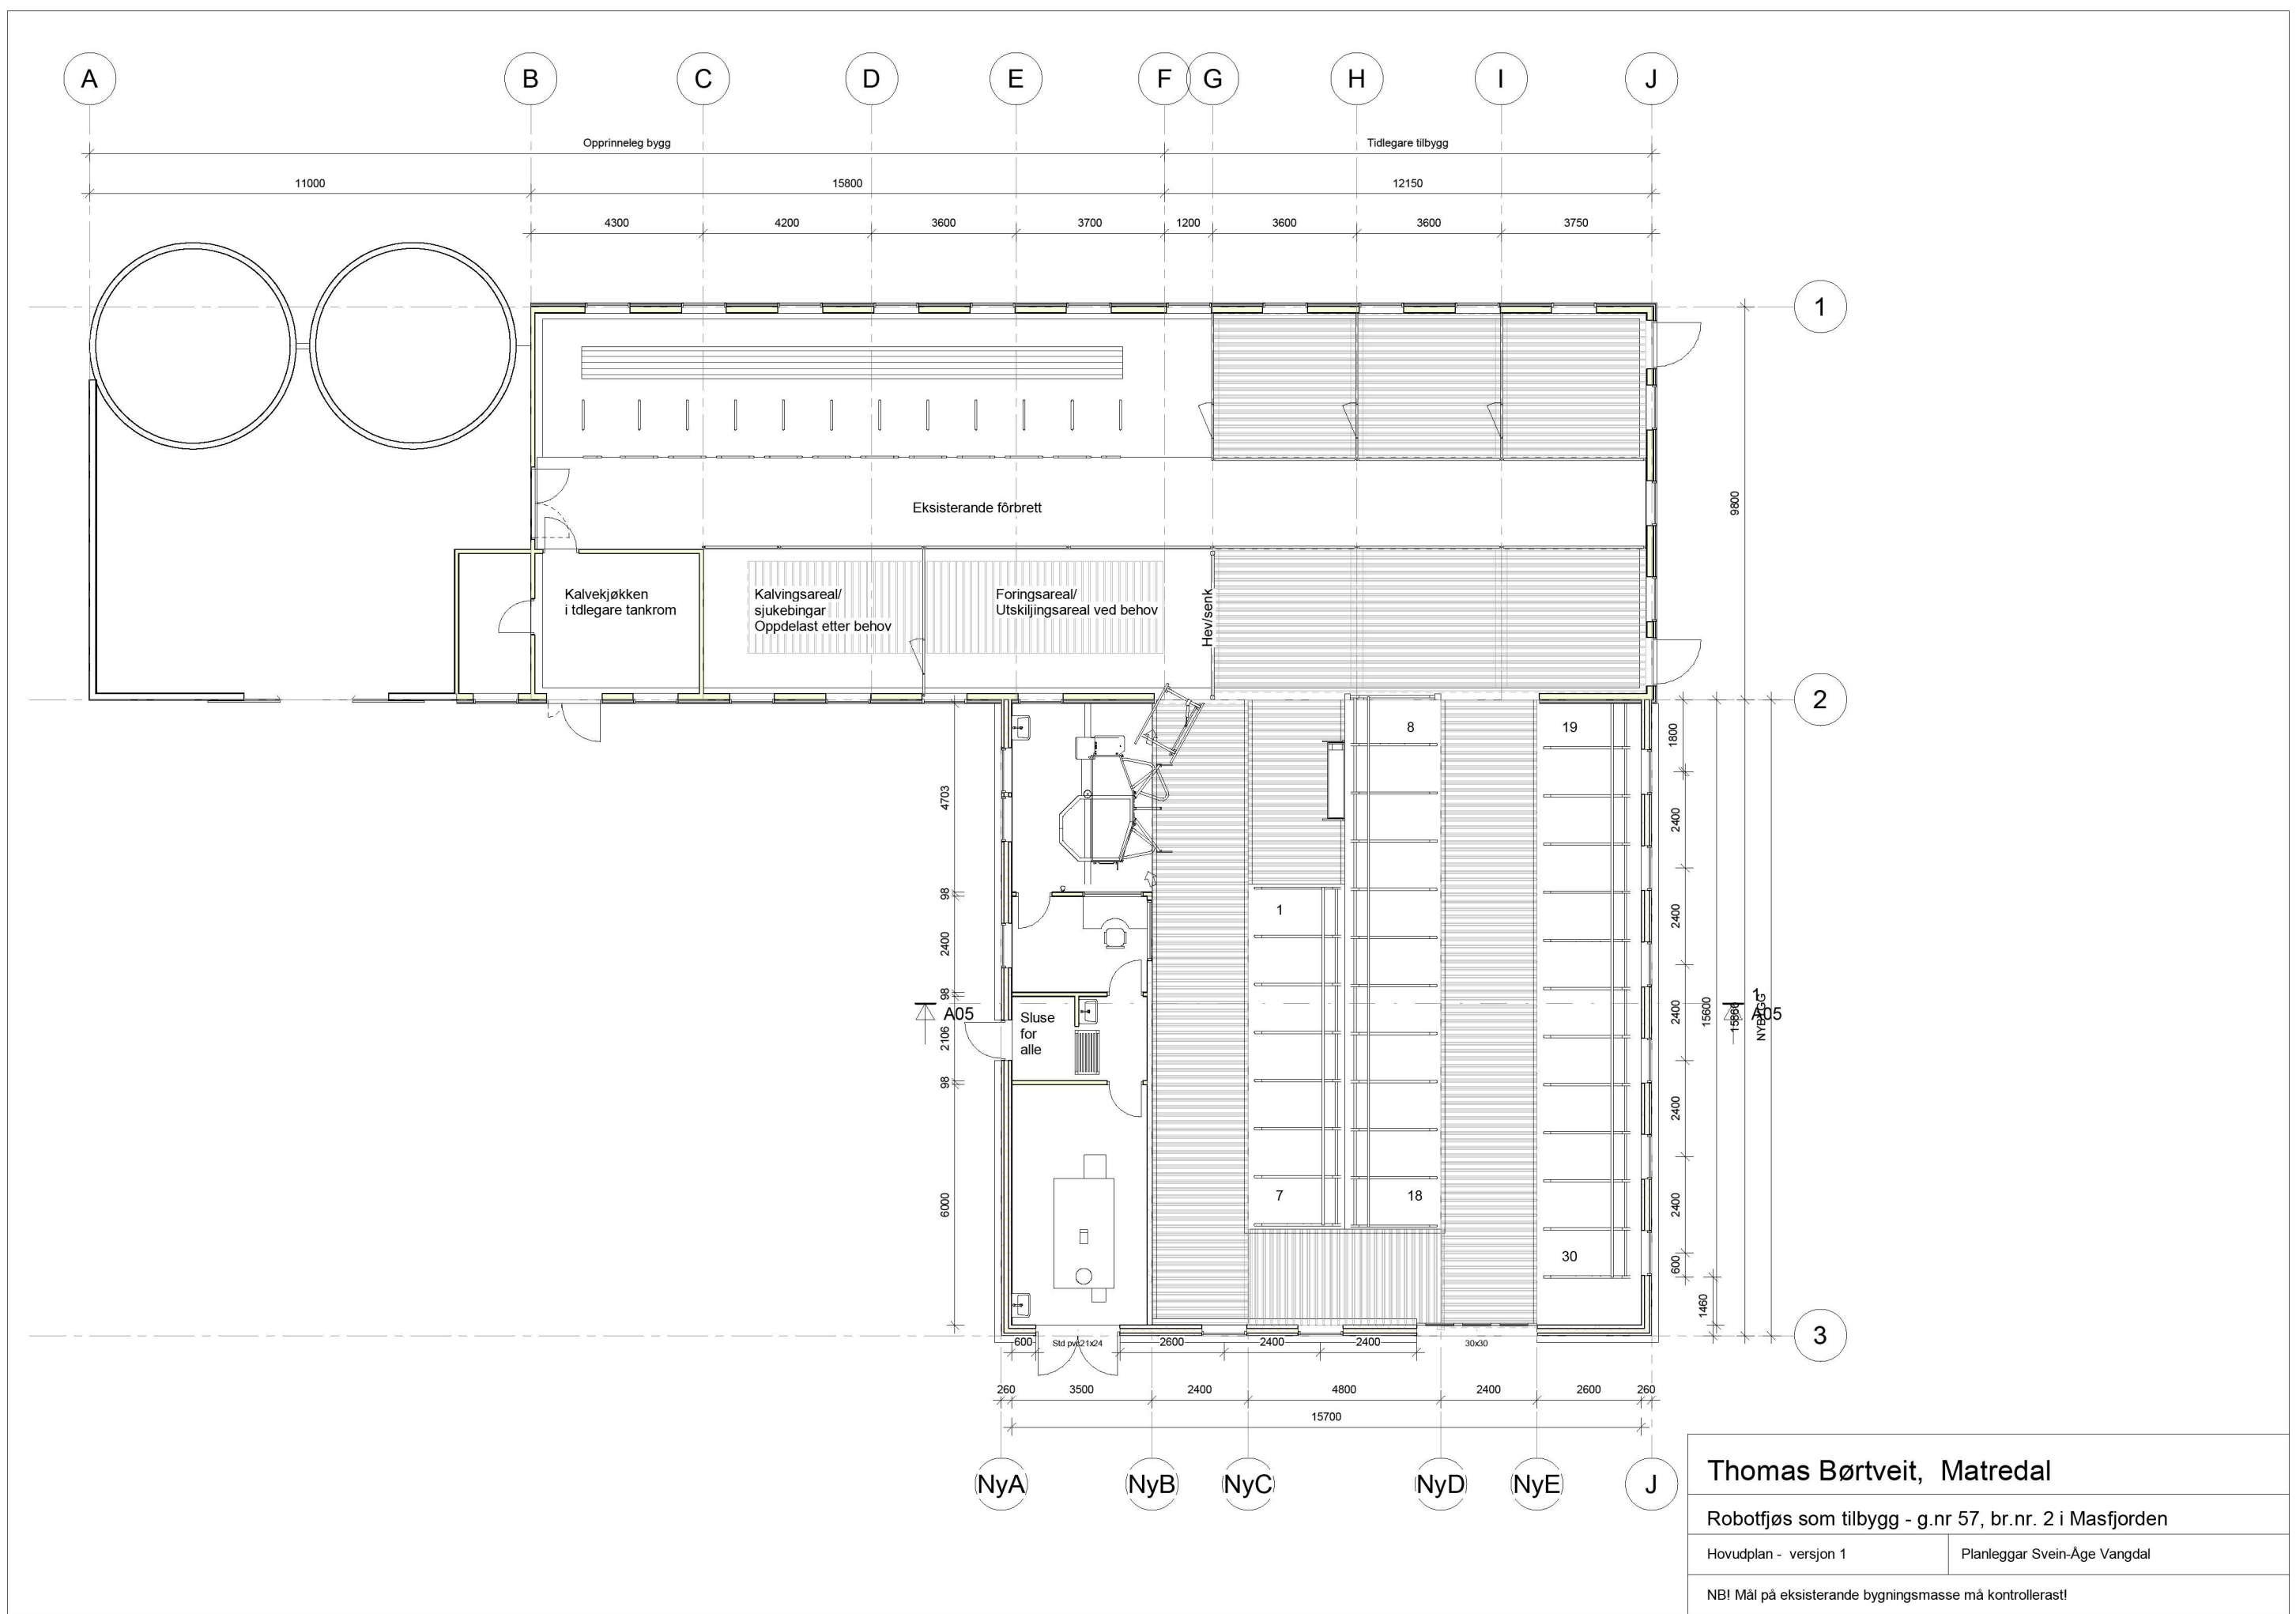

Thomas Børtveit, Matredal	
Robotfjøs som tilbygg - g.nr 57, br.nr. 2 i Masfjorden	
Hovudplan - versjon 1	Planleggar Svein-Åge Vangdal
NB! Mål på eksisterande bygningsmasse må kontrollerast!	