

Mur tilpassa terreng/planering

OK-golv
+17.5m

Framtidig garasje


Teiknforklaring	
	Bustad
	Garasje
	Planering tomt
	Veg
	Veg reg.plan
	Teiggrense
	Bygggrense (4m)
	Mur

Tømrar Helge Andvik Andvikvegen 509 5981 Masfjordnes				 <small>Spesiell oppmåling</small> <small>per/2018 oppmålingsloven 11 423 99 092</small>
Dato:	Komm. registrert:	Seddelnr.:	Målestokk:	
22.08.2022	54		1:500	
Situasjonsplan ny bustad Gnr 50, bnr 15, Einestrånd Tiltakshavar: Stine Hindenes og Morten Nepstad			Endring nr.:	
			001	
Helsekontroll:		Beregning:	Masfjorden kommune	
22025				


6736450
6736400
6736350

304050 304100


30

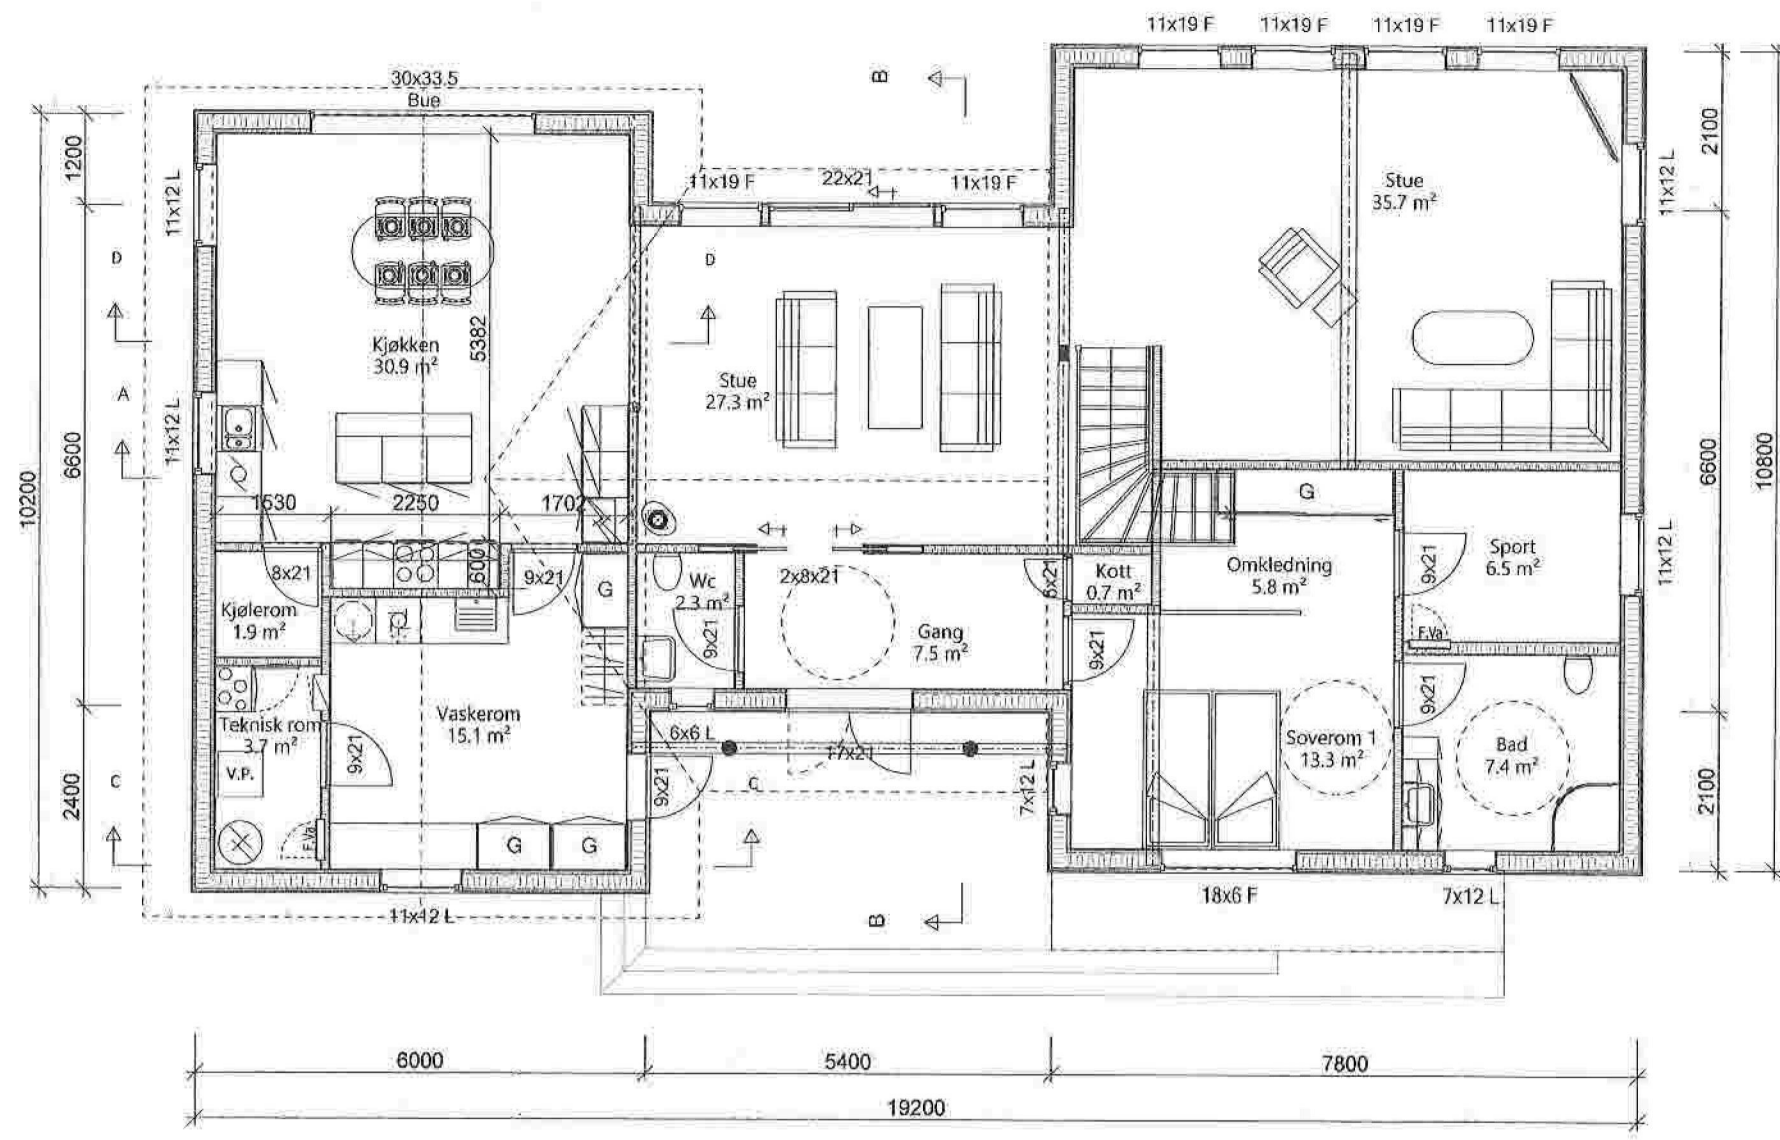


Plan 1.etg

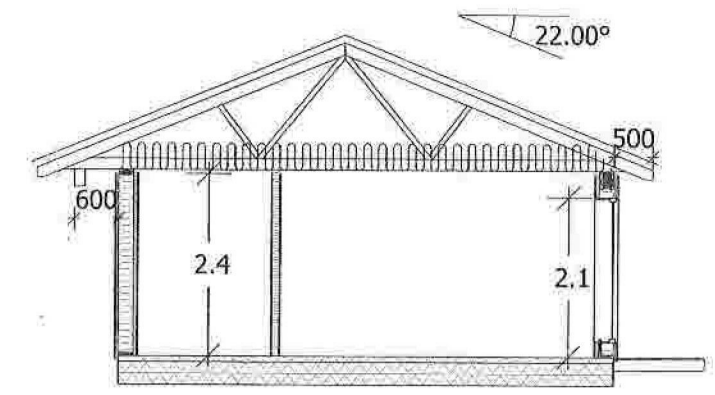

Snitt B-B

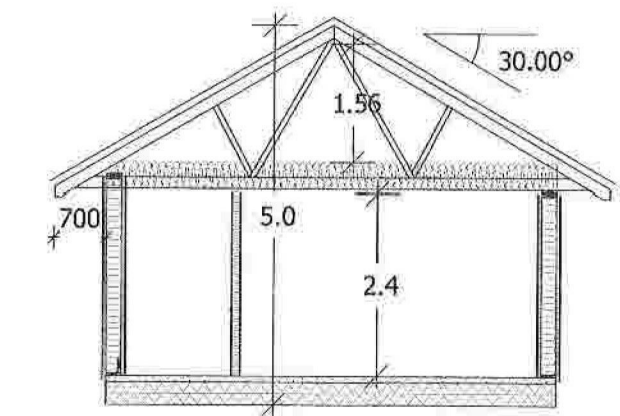

Snitt C-C

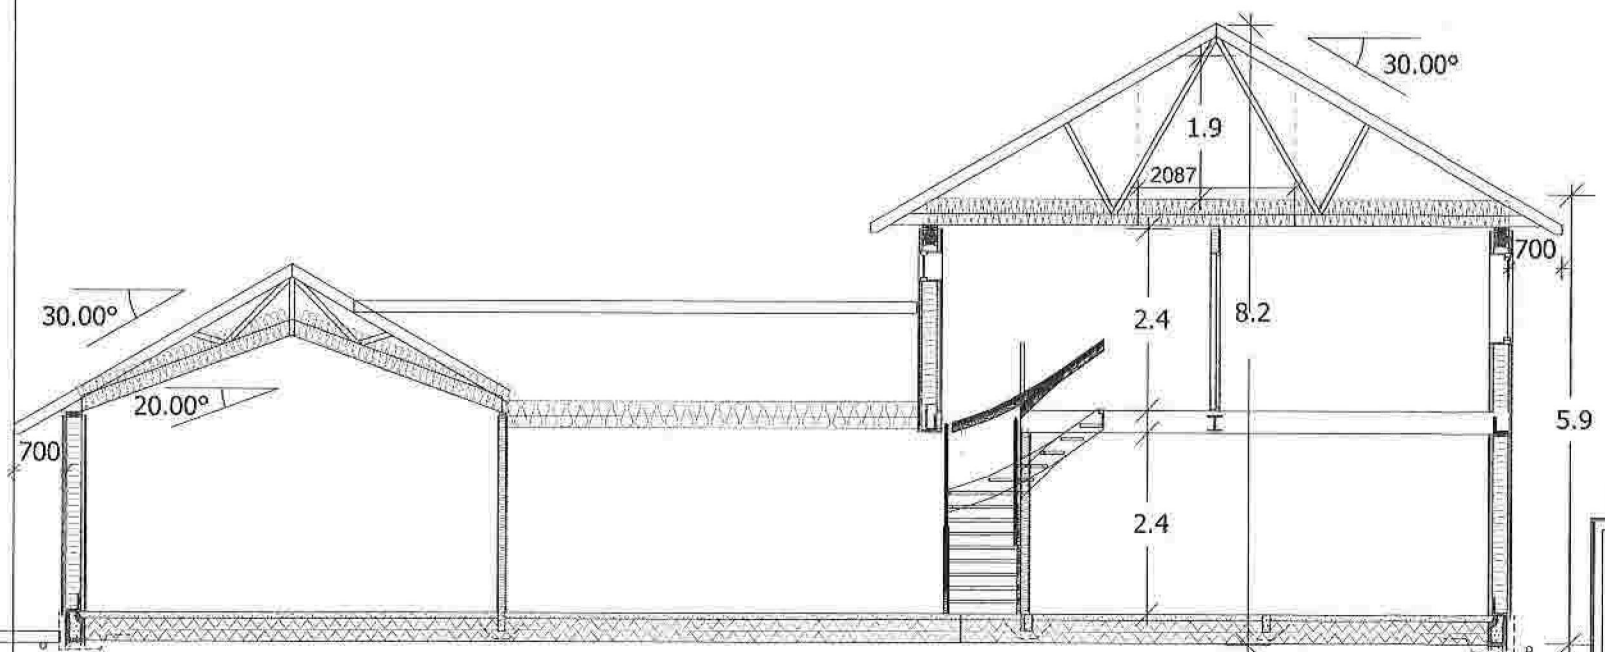


Snitt A-A

Arealberegninger i hht. NS 3940	Bruksareal BRA kvm		
	Pr etasje	Åpent over- bygg areal og carport	Sum BRA
1. etasje	163.9	0.0	163.9
2. etasje	74.9	0.0	74.9
3. etasje	21.7	0.0	21.7
SUM :	260.5	0.0	260.5
BYA :	184.7	2.9	187.6
Grunnflate/ fotavtrykk:	181.1		

Bustadhus

5 20.06.2022 HA
4 23.05.2022 HA

Tømrar Helge Andvik	Tiltakshaver: Morten Nepstad og Stine Hindenes	Dato: 24.02.2022
5981 Masfjordnes Mob. 90 72 60 26	Byggeplass: Einestrاند	Tegn: HA
post@helge-andvik.no	Kommune: Masfjorden	Prosjekt nr.:
Gnr: 59 Brnr: 15 Mål: 1 : 100		Tegn.nr: 502
© Tegningen er beskyttet i h.t. lov om opphavsrett.	Plan 1. etg. og snitt	Morten_Nepstad_Nyttbustadhus

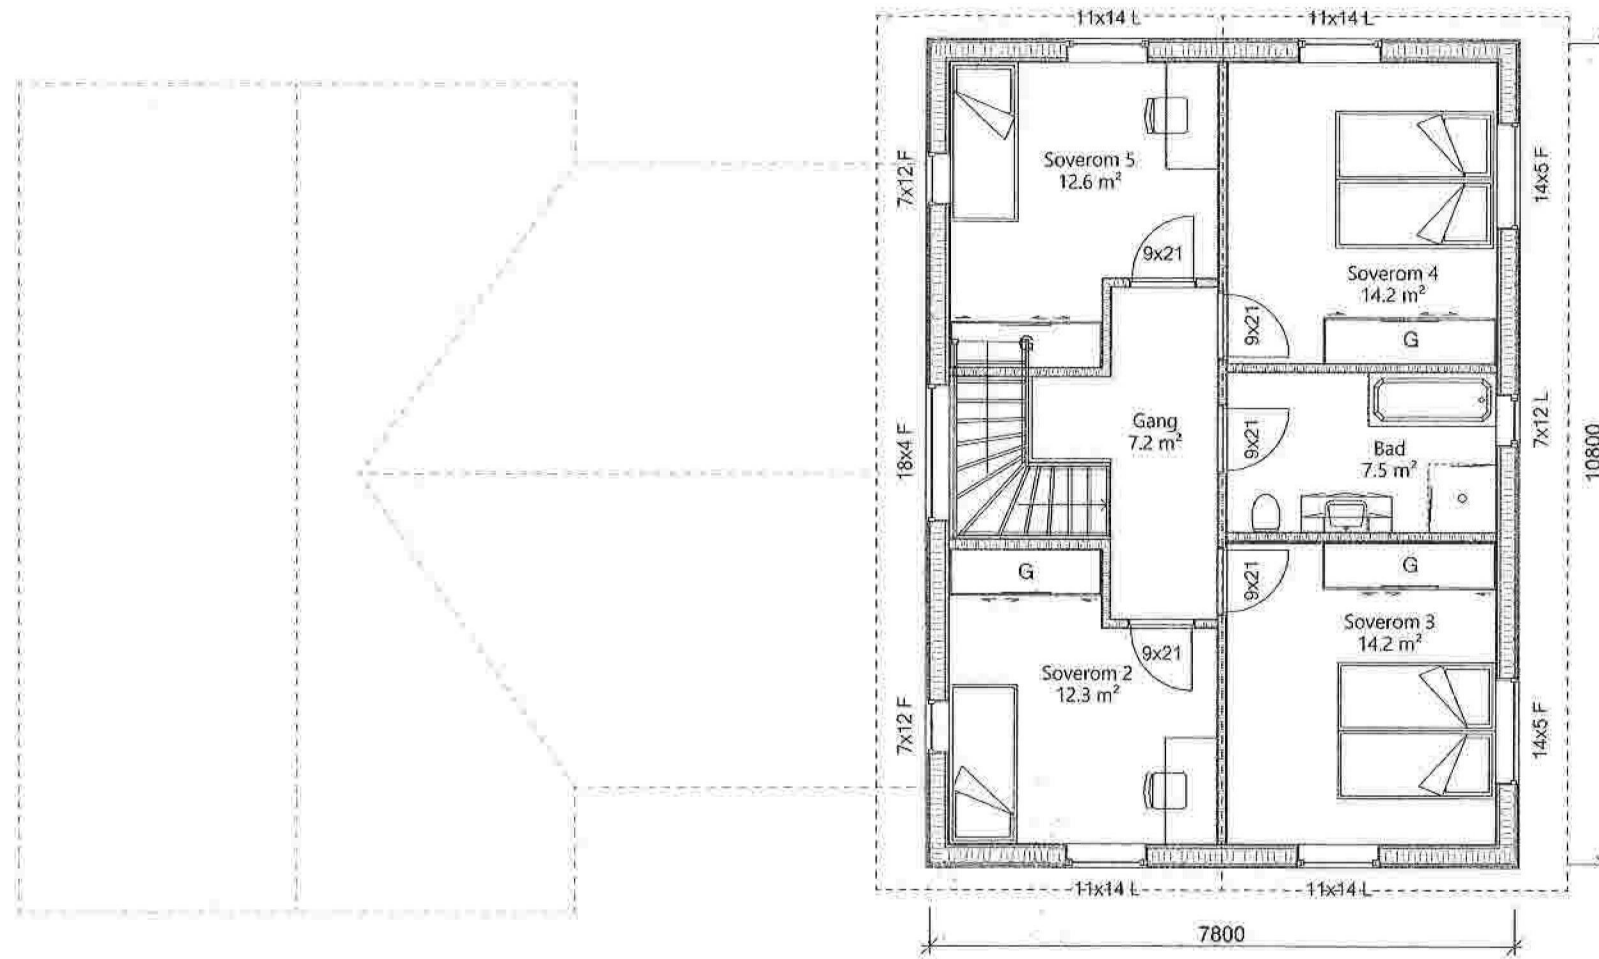

Plan 2.etg


Bustadhus

4 23.05.2022 HA


Tomrar Helge Andvik	Tiltakshaver: Morten Nepstad og Stine Hindenes	Dato: 24.02.2022
5981 Masfjordnes Mob. 90 72 60 26	Byggeplass: Einestrاند	Tegn: HA
post@helge-andvik.no	Kommune: Masfjorden	Prosjekt nr.:
	Gnr: 59 Bnr: 15 Mål: 1 : 100	Tegn.nr: 503
© Tegningen er beskyttet iht. lov om opphavsrett.	Plan 2.etg.	Morten_Nepstad_Nyttbustadhus



Fasade mot øst

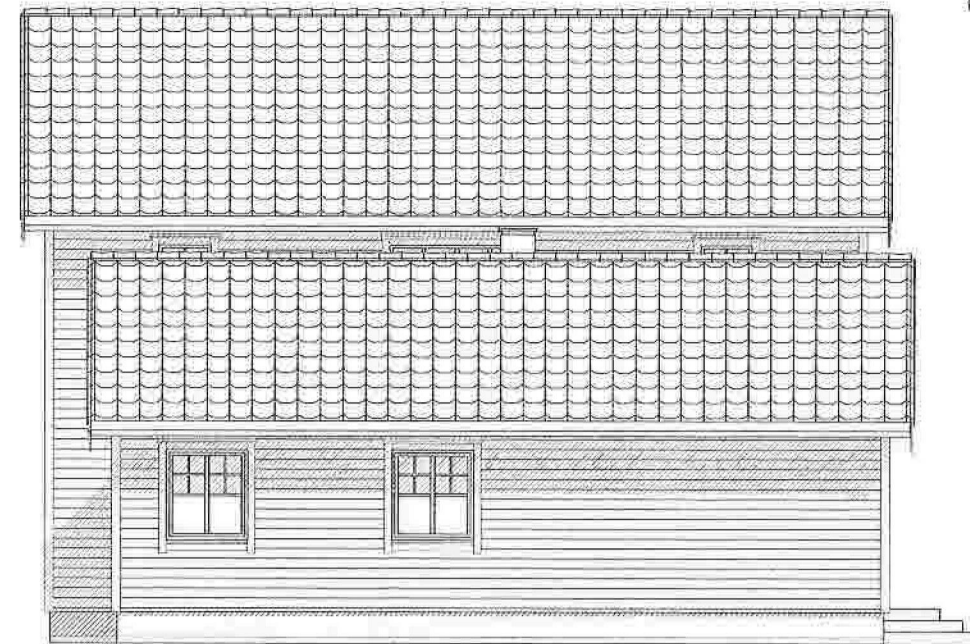

Fasade mot sør

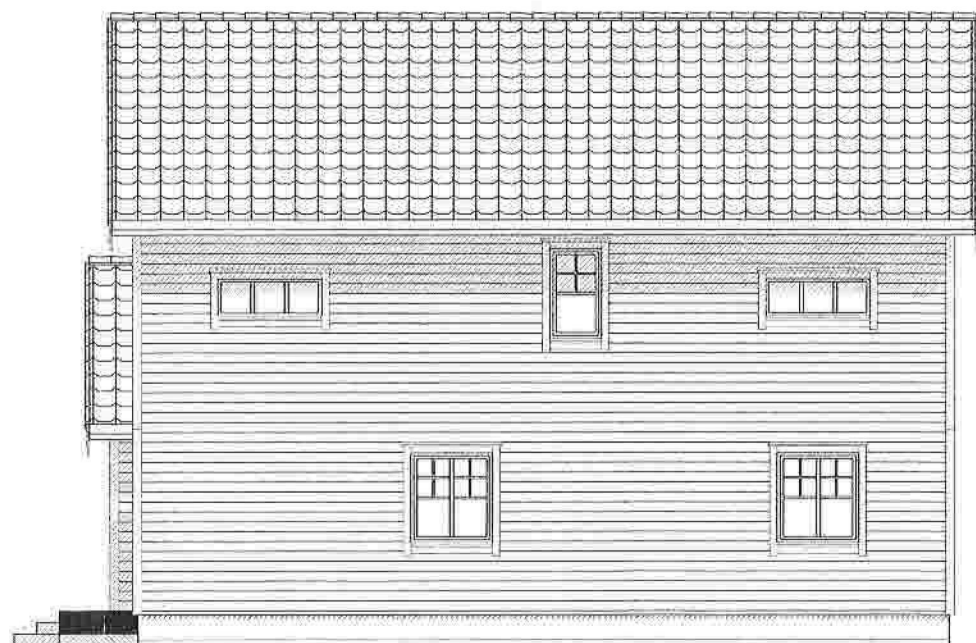

Fasade mot nord



Fasade mot vest



Bustadhus

5 20.06.2022 HA
4 23.05.2022 HA

Tømrar Helge Andvik
5981 Masfjordnes Mob. 90 72 60 26
post@helge-andvik.no

Tiltakshaver: **Morten Nepstad og Stine Hindenes**
Byggeplass: **Einestrand**
Kommune: **Masfjorden**
Gnr: 59 Bnr: 15 Mål: 1 : 100
Fasader

Dato: 22.01.2022
Teqn: HA
Prosjekt nr.:
Teqn nr.: 506

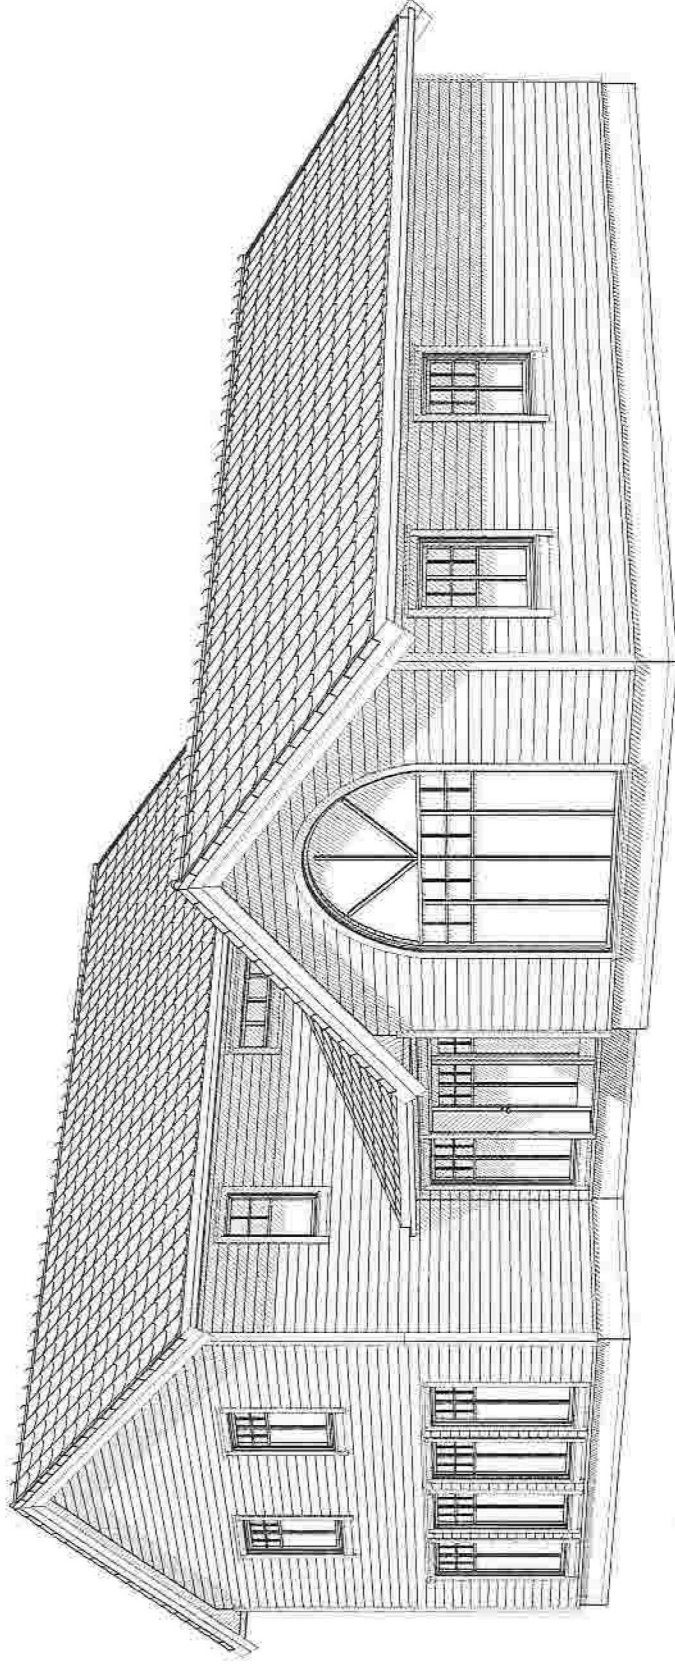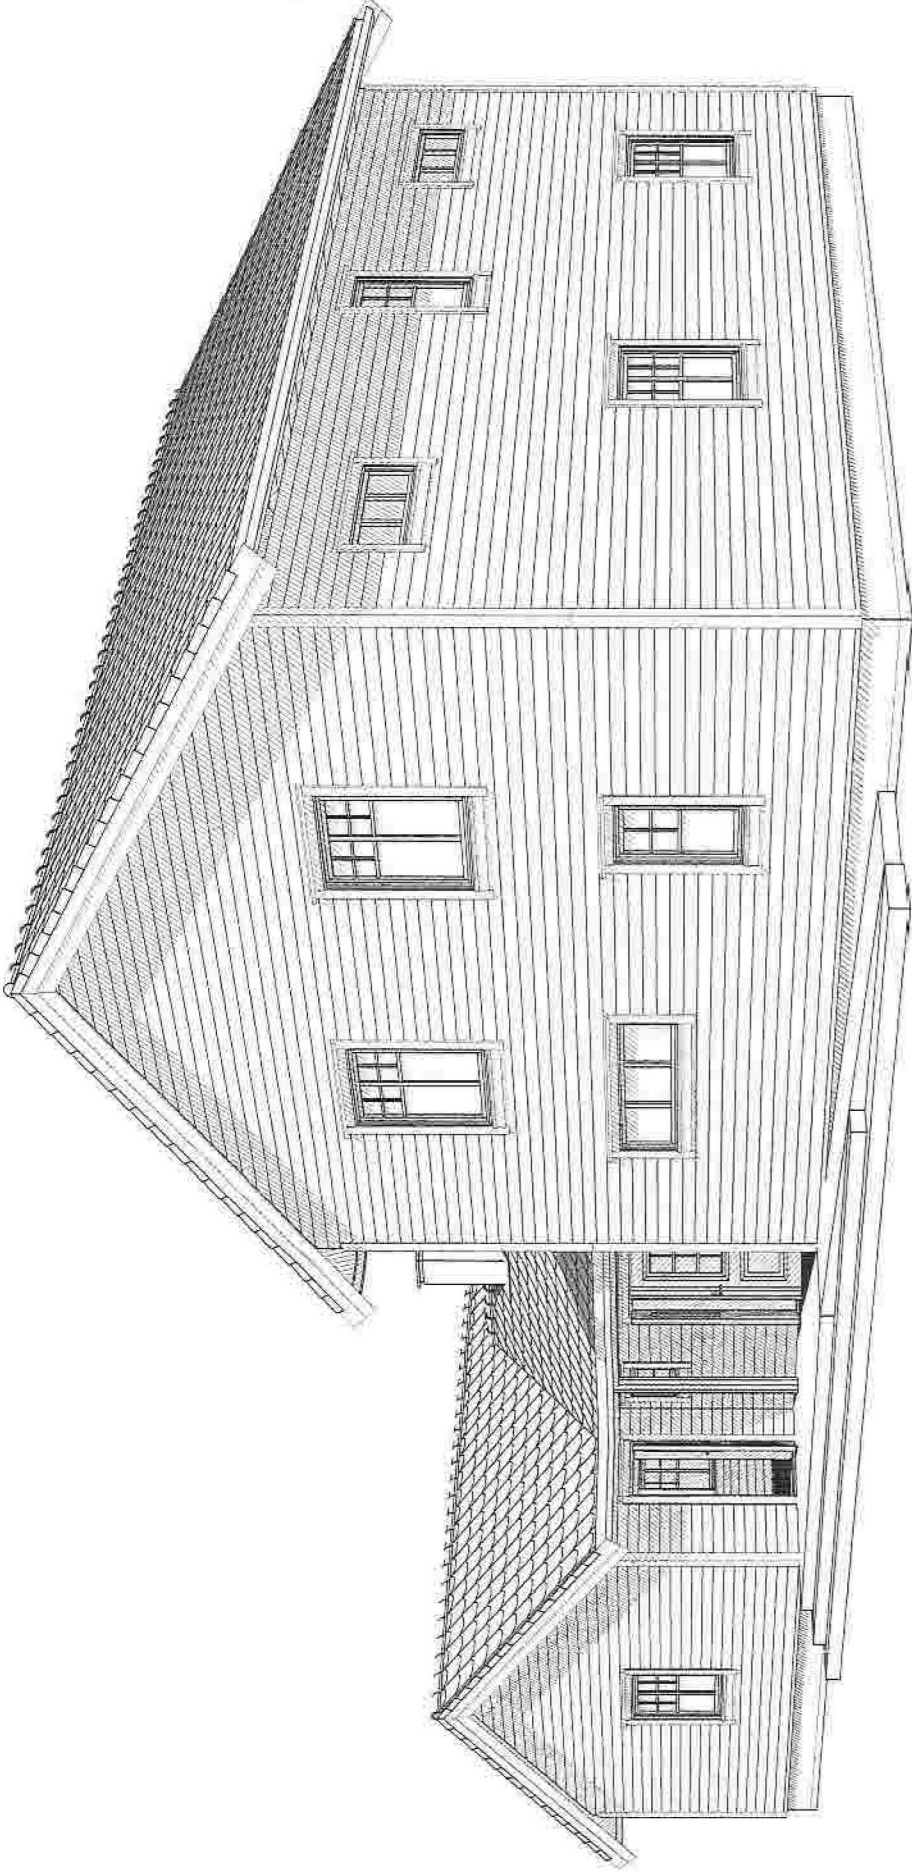

Bustadhus

5 20.06.2022 HA


Tømrar Helge Andvik
 5981 Masfjordnes Mob. 90 72 60 26
 post@helge-andvik.no

Tilraskhaver: **Morten Nepstad og Stine Hindenes**
 Byggeplass: **Einestrاند**
 Kommune: **Masfjorden**
 Gnr: **59** Bnr: **15** Mål: **1**
 Perspektiver


Dato: **22.01.2022**
 Teqn: **HA**
 Prosjekt nr.:
 Teqn.nr.: **500**

Morten_Nepstad_Nyttbustadhus

Snitt A - A

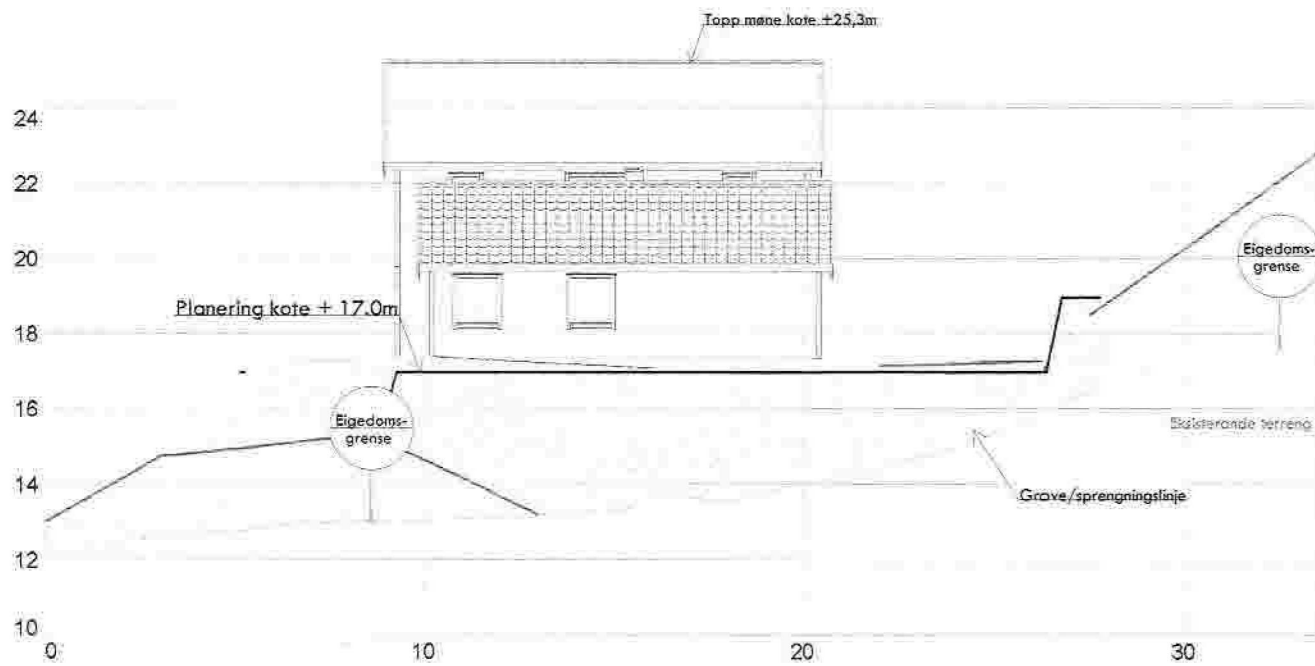

Snitt B - B

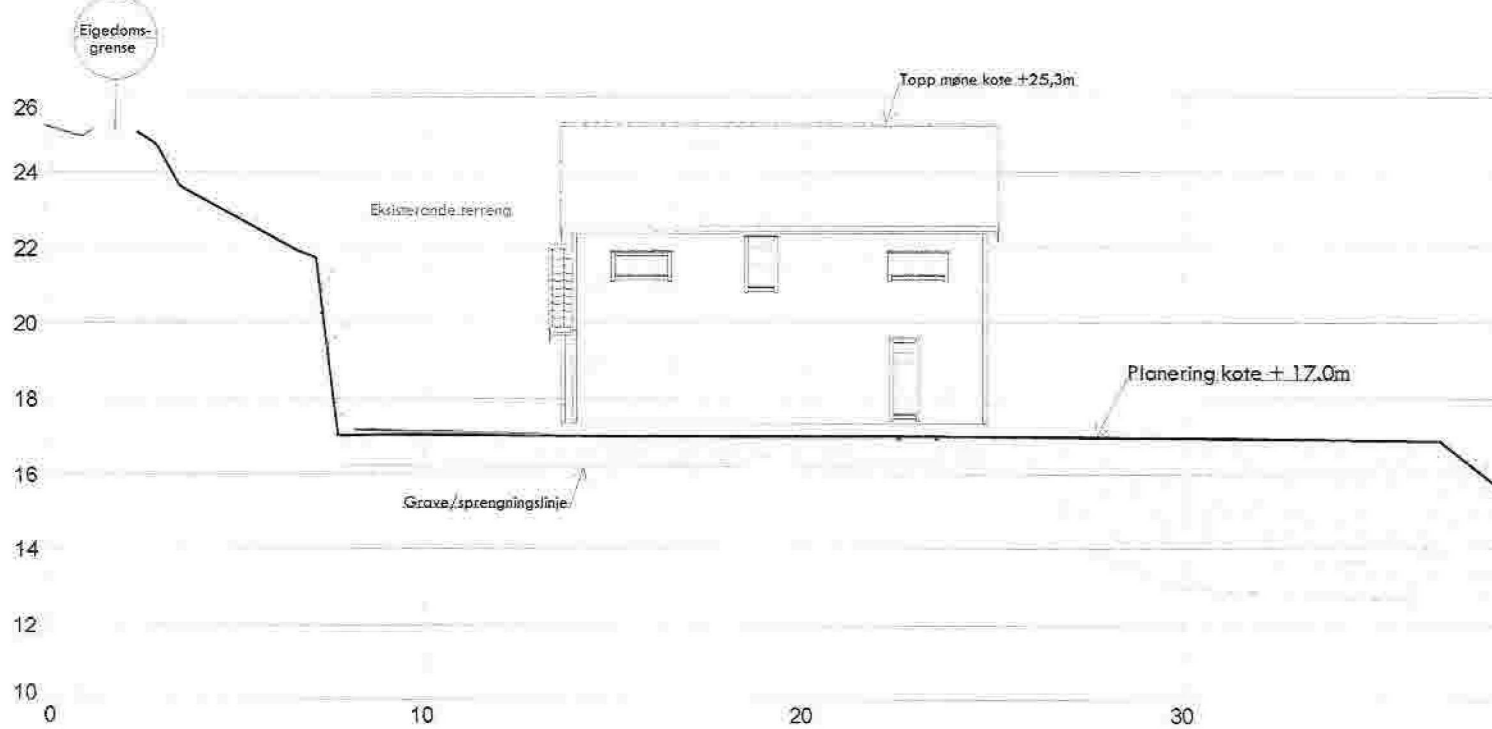

Snitt C - C



Tømrar Helge Andvik Andvikvegen 509 5981 Masfjordnes				 <small>SH Oppriving AS postboksoppdriving.no tlf. 472 98 992</small>
Date: 22.06.2022	Utdragspunkt: 501	Godkjent:	Målestokk:	
Snitt sit. plan ny bustad Gnr 50, bnr 15, Einestrånd Tiltakshavar: Stine Hindenes og Morten Nepstad			Erstatning for:	Erstatning:
Hensynsno: 22025			Beregning:	002
Masfjorden kommune				