

BIM modell ArchiCAD 14 NOR Filplassering: D:\BRKvingeData\Mine dokumenter\PROSJEKT\Byggesak\2022\22060\_Rolf Einar Andvik - Naustrekke\Teikningar\22060\_Rolf Einar Andvik - Naustrekke-3.pln


ROLF EINAR ANDVIK M/FLEIRE  
22065 3 NAUST I REKKE

# Plan 1. Etasje

**BYGGEMELDING**  
 YGGM. JØRN K. VINGE AS Mob. 456 03 190  
 Kvingebakkevegen 97 Tlf. 56 36 56 20  
 5981 MASFJORDNES e-post post@brkvinge.no

RevID	Dato	Endring	Kontroll

Dato 02.05.2022 Målestokk 1:100 Tegn.nr. A20-01 Utskrift dato 04.07.2022

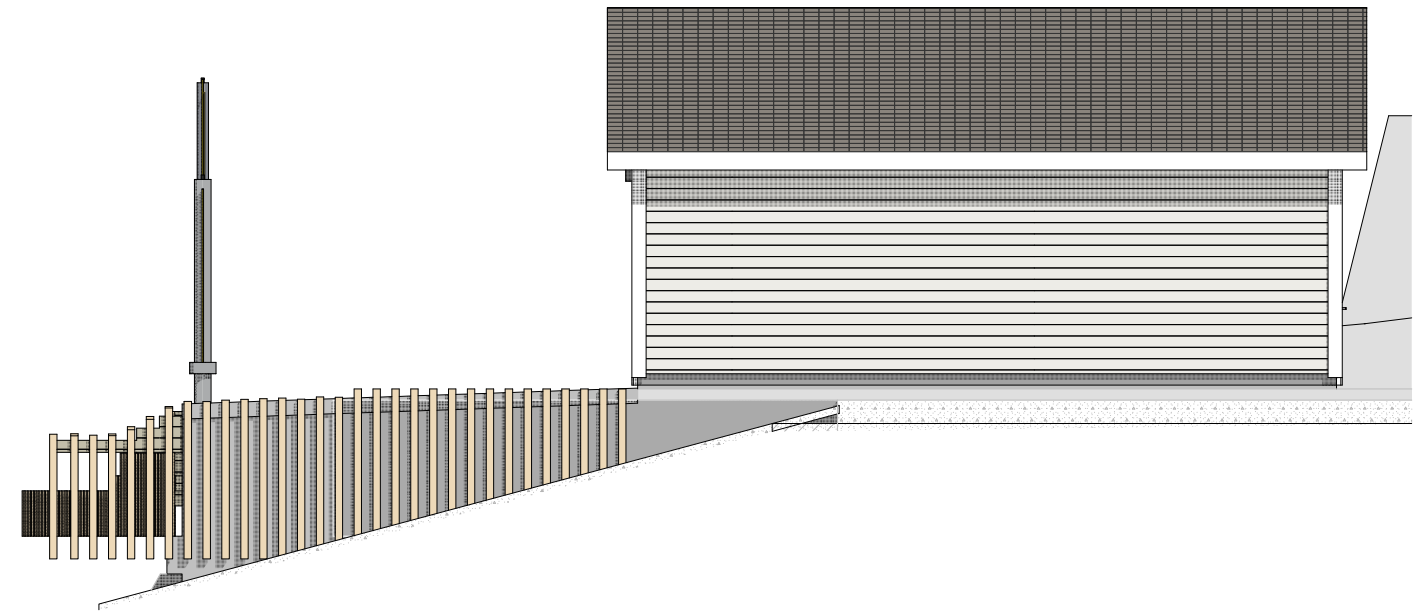

1:100 Fasade Sør-Vest



1:100 Fasade Nord-Vest

BIM modell ArchiCAD 14 NOR Filplassering: D:\BRKvingeData\Mine dokumenter\PROSJEKT\Byggesak\2022\22060\_Rolf Einar Andvik - Naustrekke\Teikningar\22060\_Rolf Einar Andvik - Naustrekke-3.pln

## BYGGEMELDING


RevID	Dato	Endring	Kontroll

ROLF EINAR ANDVIK M/FLEIRE  
22065 3 NAUST I REKKE



# Fasade Nordvest og sørvest

**BYGGM. JØRN R. Kvinge AS** Mob. 456 03 190  
Kvingebakkevegen 97 Tlf. 56 36 56 20  
5981 MASFJORDNES e-post post@brkvinge.no

Dato 02.05.2022 Målestokk 1:100, 1:1,883A40-01 Tegn.nr. Utskrift dato 04.07.2022

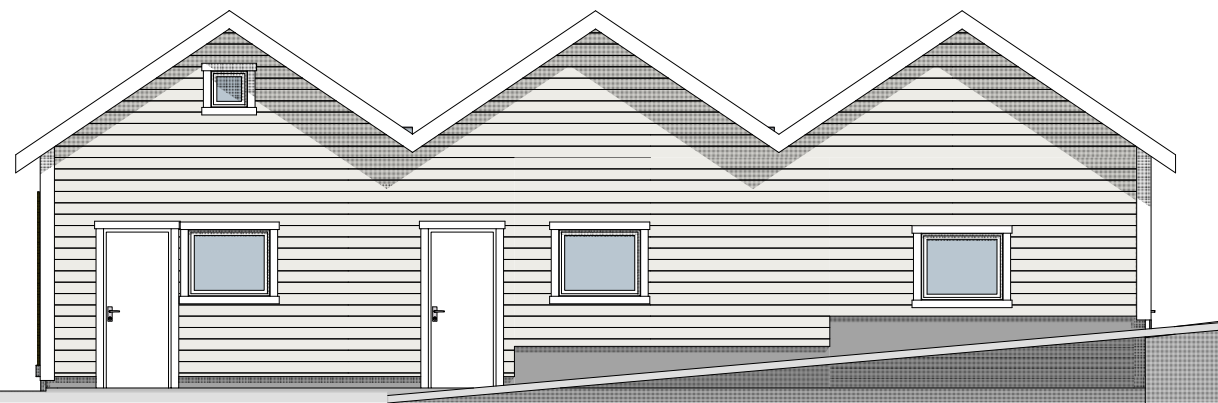

1:100 Fasade Sør-Øst

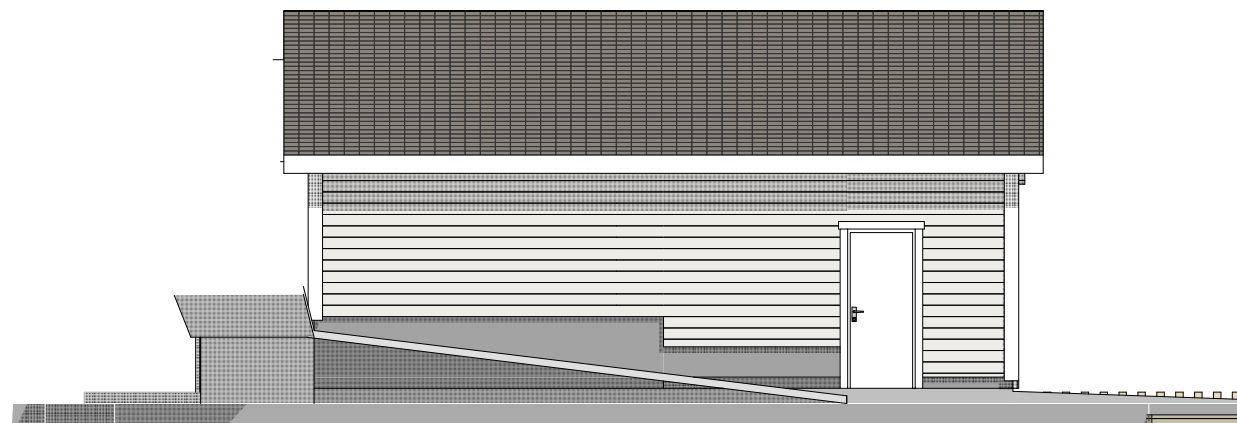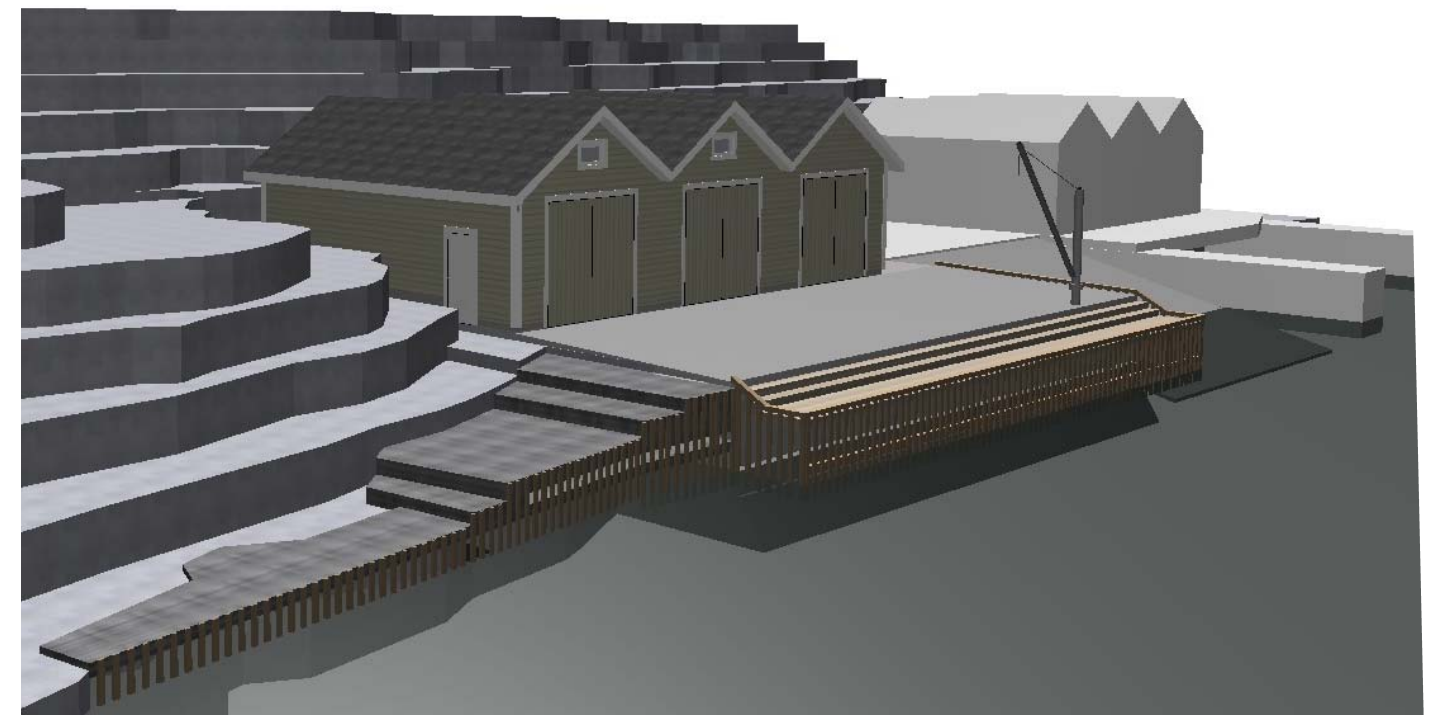

1:100 Fasade Nord-Øst

BIM modell ArchiCAD 14 NOR Filplassering: D:\BRKvingeData\Mine dokumenter\PROSJEKT\Byggesak\2022\22060\_Rolf Einar Andvik - Naustrekke\Teikningar\22060\_Rolf Einar Andvik - Naustrekke-3.pln

ROLF EINAR ANDVIK M/FLEIRE  
22065 3 NAUST I REKKE

# Fasade Sørøst og Nordøst

**BYGGM. JØRN R. KVINGE AS** Mob. 456 03 190  
Kvingebakkevegen 97 Tlf. 56 36 56 20  
5981 MASFJORDNES e-post post@brkvinge.no

## BYGGEMELDING

RevID	Dato	Endring	Kontroll

Dato	Målestokk	Tegn.nr.	Utskrift dato
02.05.2022	1:100, 1:2,106A40-02		04.07.2022