



Fasade mot vest

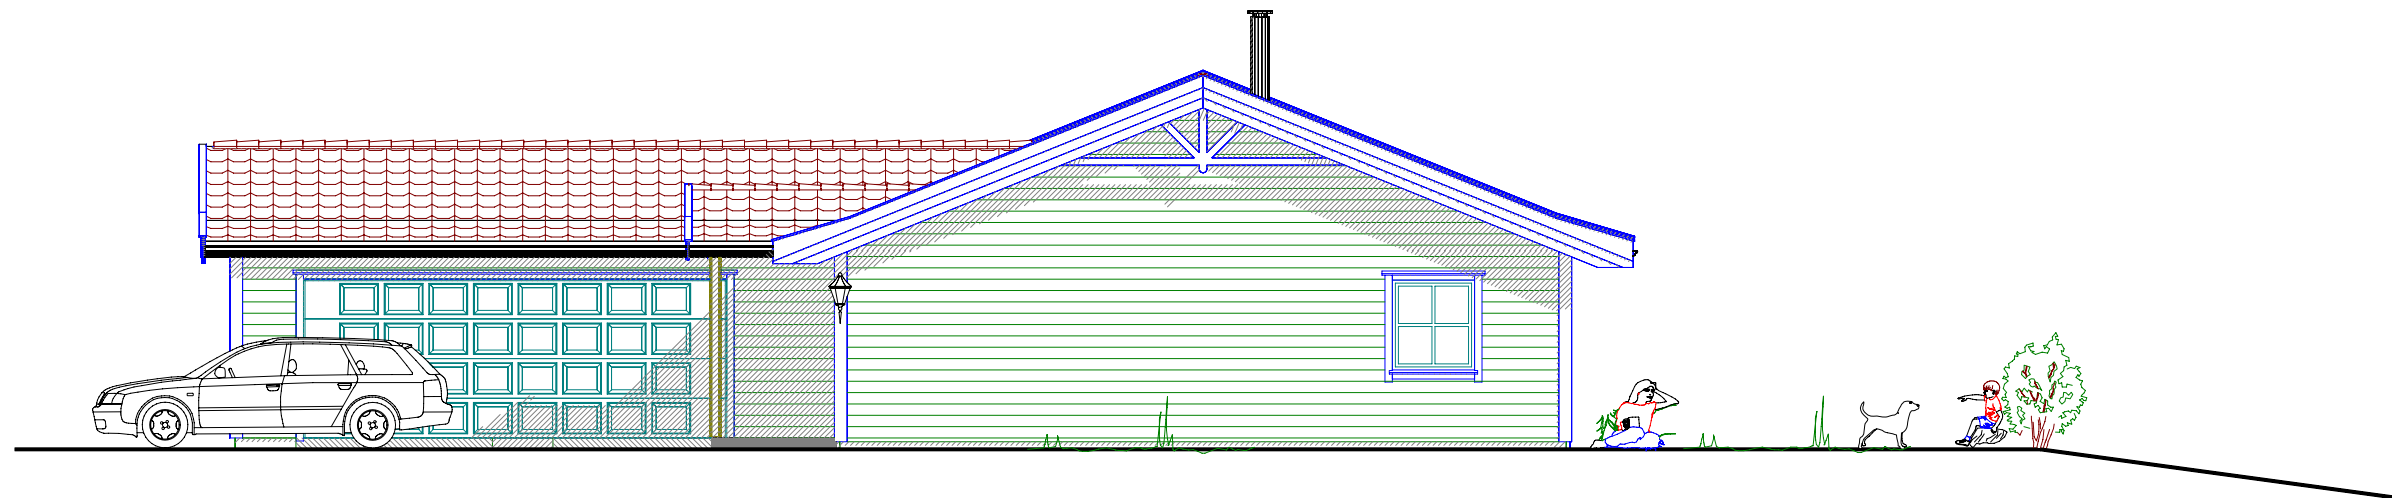

Fasade mot øst

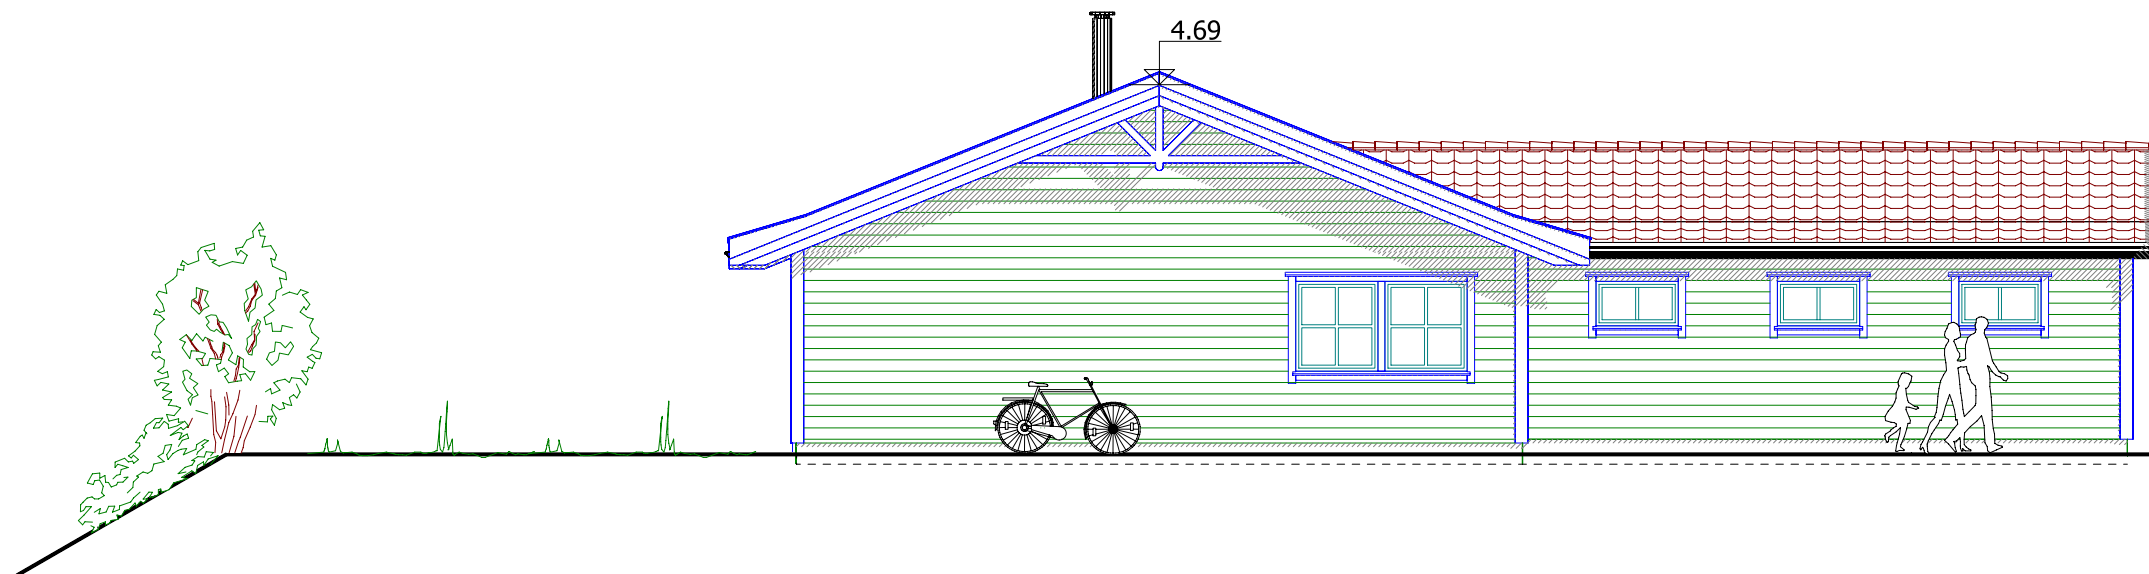

Tlf: 91791063
E-post: delta@deltabolig.no



Tiltakshaver: **Robin Romarheim**

Byggeplass: **Ytre Haugsdal 40**

Kommune: **Masfjorden**

Gnr: _____ Bnr: _____ Mål: **1 : 100**

Fasader



Dato: **06.09.2020**

Tegn:

Prosjekt nr.: **74**

Tegn.nr: **502**

Masfjord-DESKTOP-H443CUI