




BYA: 312.5 m²

BRA:
Naust N1-N8 : 35 m²

**Naust
1-4 (ferdig bygget)**

**Naust
5-8 (søkes inn nå)**

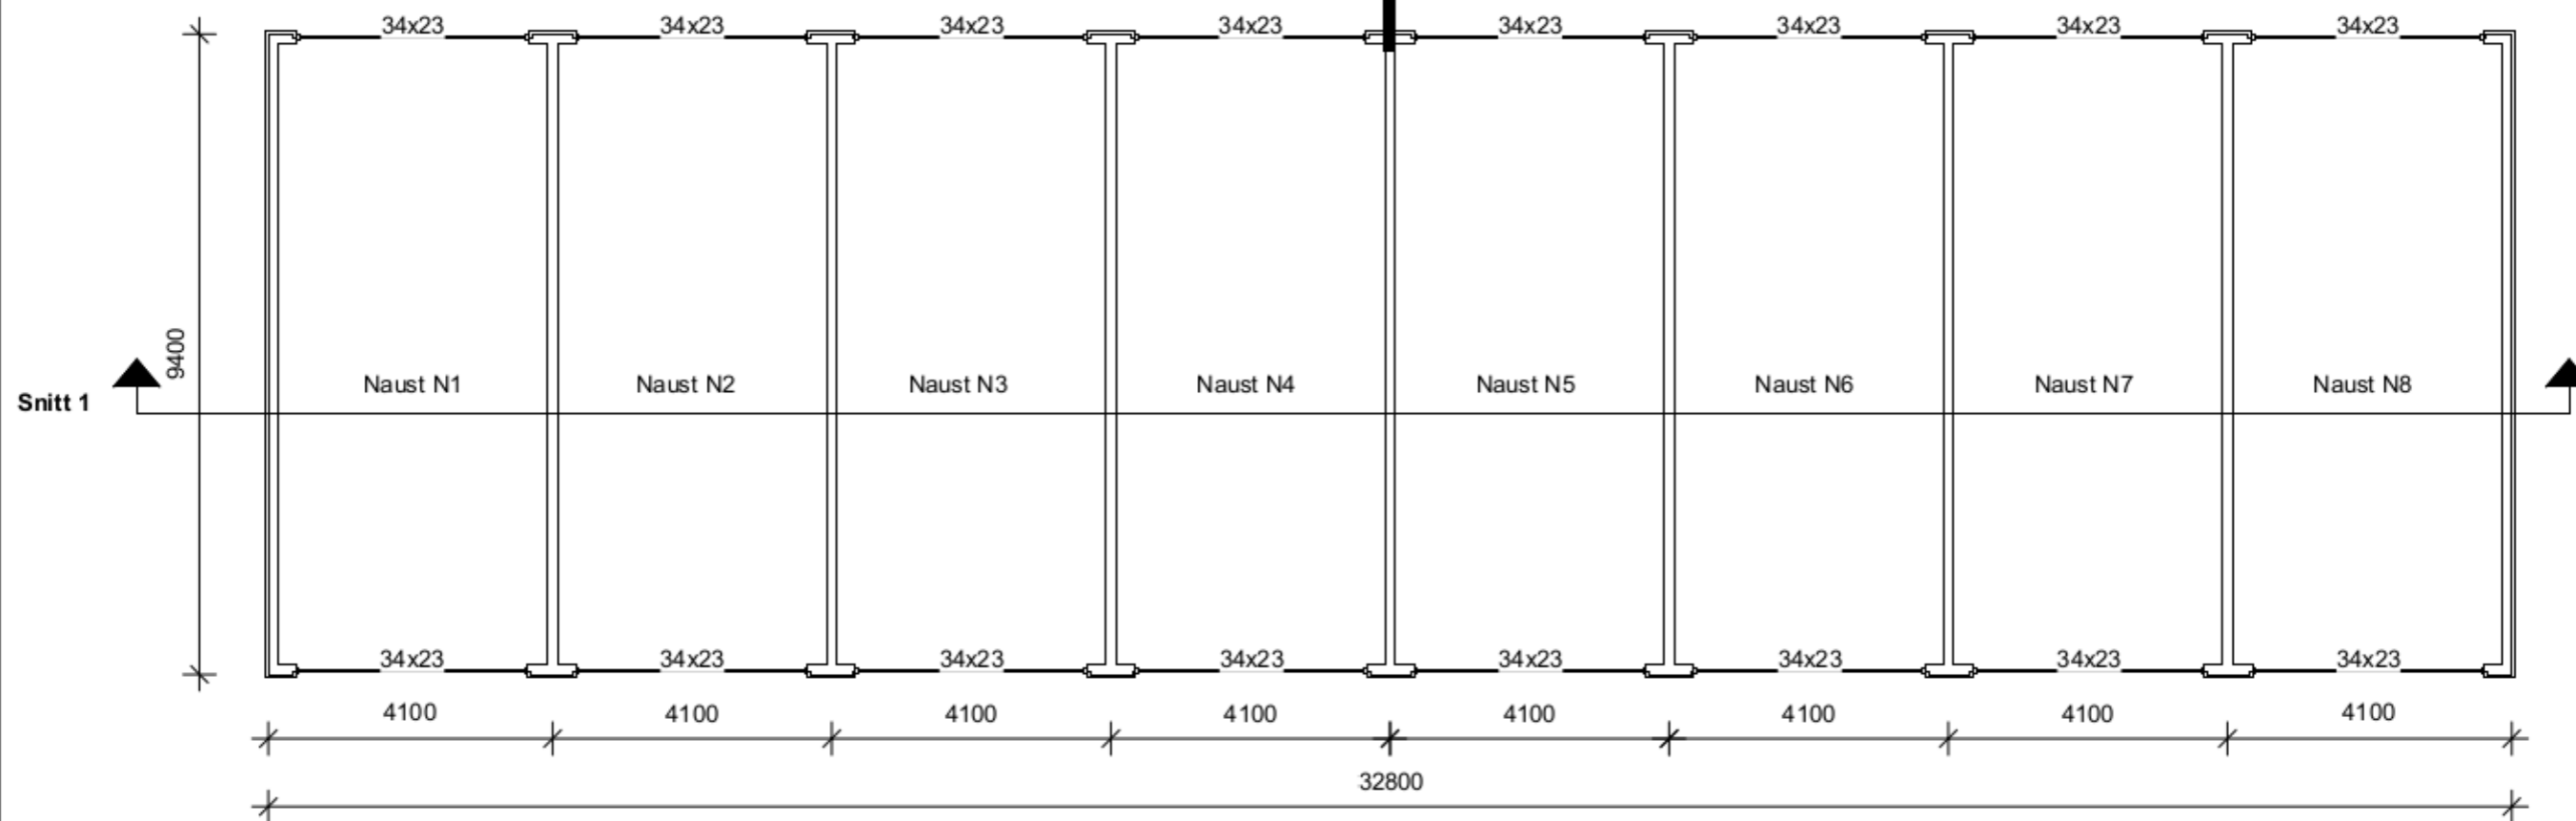

RB HUS
REKNES BYGGJEVARER L.L.
 Selvåg, 5986 Hosteland - avd. Isdalstø, 5914 Isdalstø
 Tlf: 56 16 60 60 - fax: 56 16 60 61
 FRÅ GRUNNMUR TIL FERDIG HUS

UTARBEIDET AV:	REKNES BYGGJEVARER LL 5986 HOSTELAND	G.nr/B.nr:
TILTAKSHAVER:	REKNES BYGGJEVARER LL 5986 HOSTELAND	KOMMUNE: MASFJORDEN
BYGGEPLASS:	DUESUNDØY	

M
mundus

TEGN. INNHOLD:	PLAN	MÅLESTOKK:	1 : 100
PROSJEKT:	NAUST OMRÅDE N1.	PROSJEKT NR.:	
ARKITEKT:		TEGN. NR.:	101
	DATO: 17-06-20	TEGN:	REV: A