

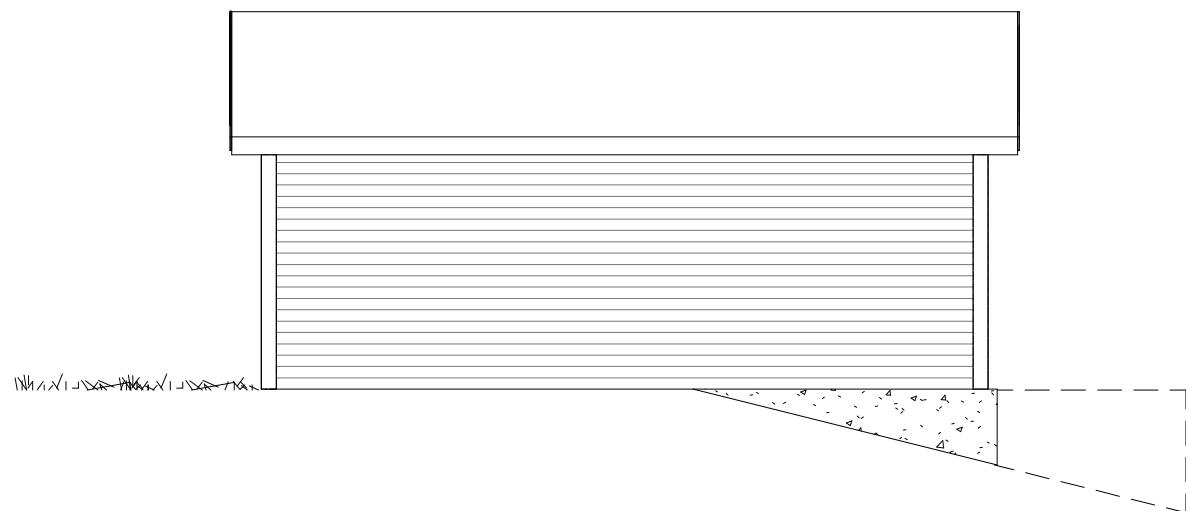


3 Vest
1 : 100

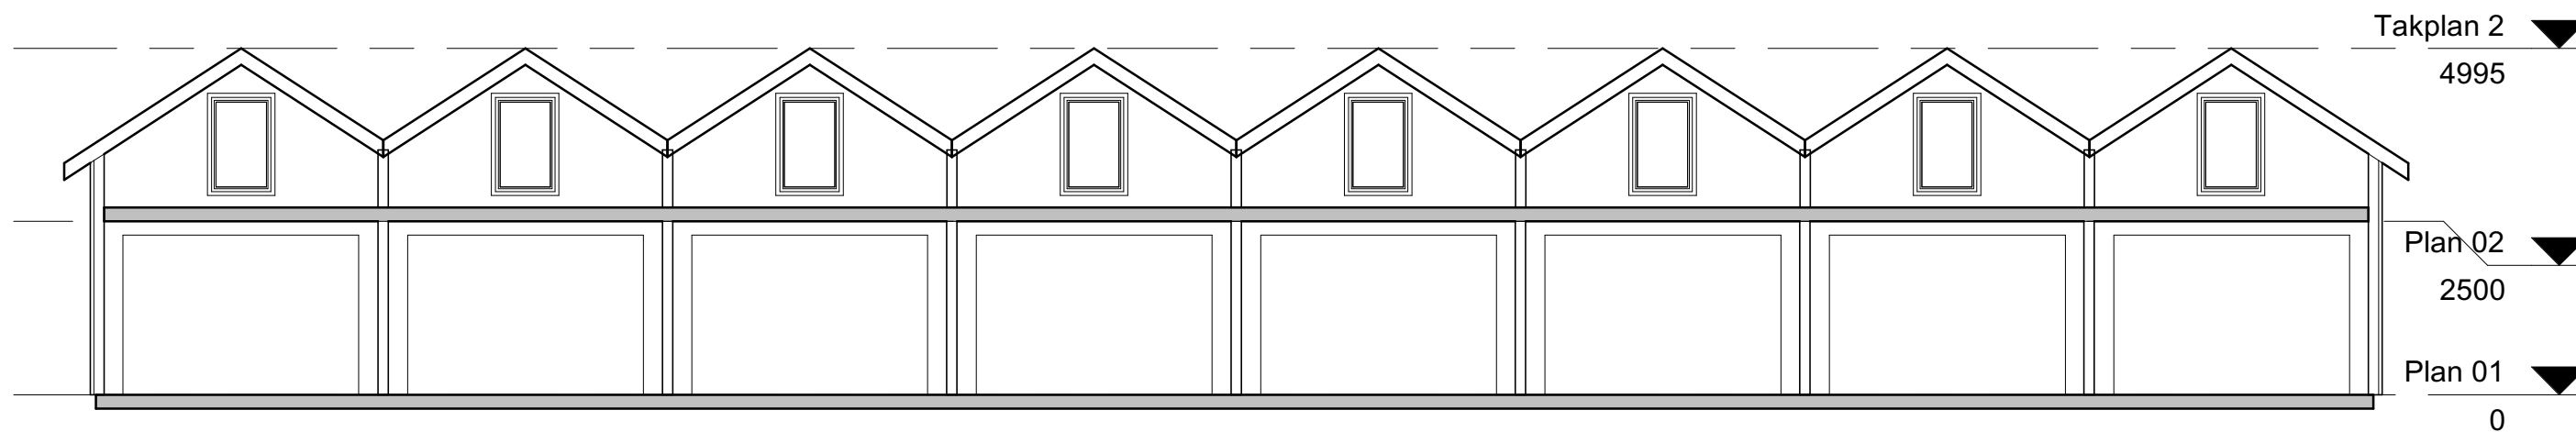

4 Øst
1 : 100

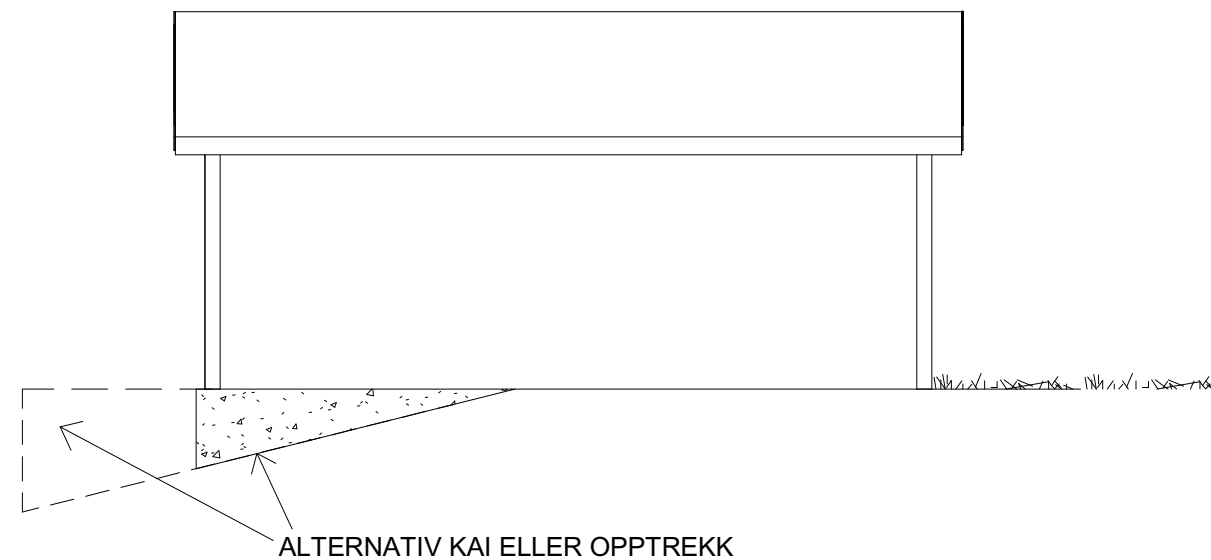

5 Snitt 1
1 : 100



UTARBEIDET AV:	REKNES BYGGJEVARER LL 5986 HOSTELAND	G.nr/B.nr:
TILTAKSHAVER:	REKNES BYGGJEVARER LL 5986 HOSTELAND	KOMMUNE: MASFJORDEN
BYGGEPLASS:	DUESUNDØY	



TEGN, INNHOLD:	Naust			MÅLESTOKK:	1 : 100
PROSJEKT:	NAUST OMRÅDE N1.			PROSJEKT NR:	
ARKITEKT:	DATO:	TEGN:	REV:	TEGN.NR:	103
	17-06-20		A		