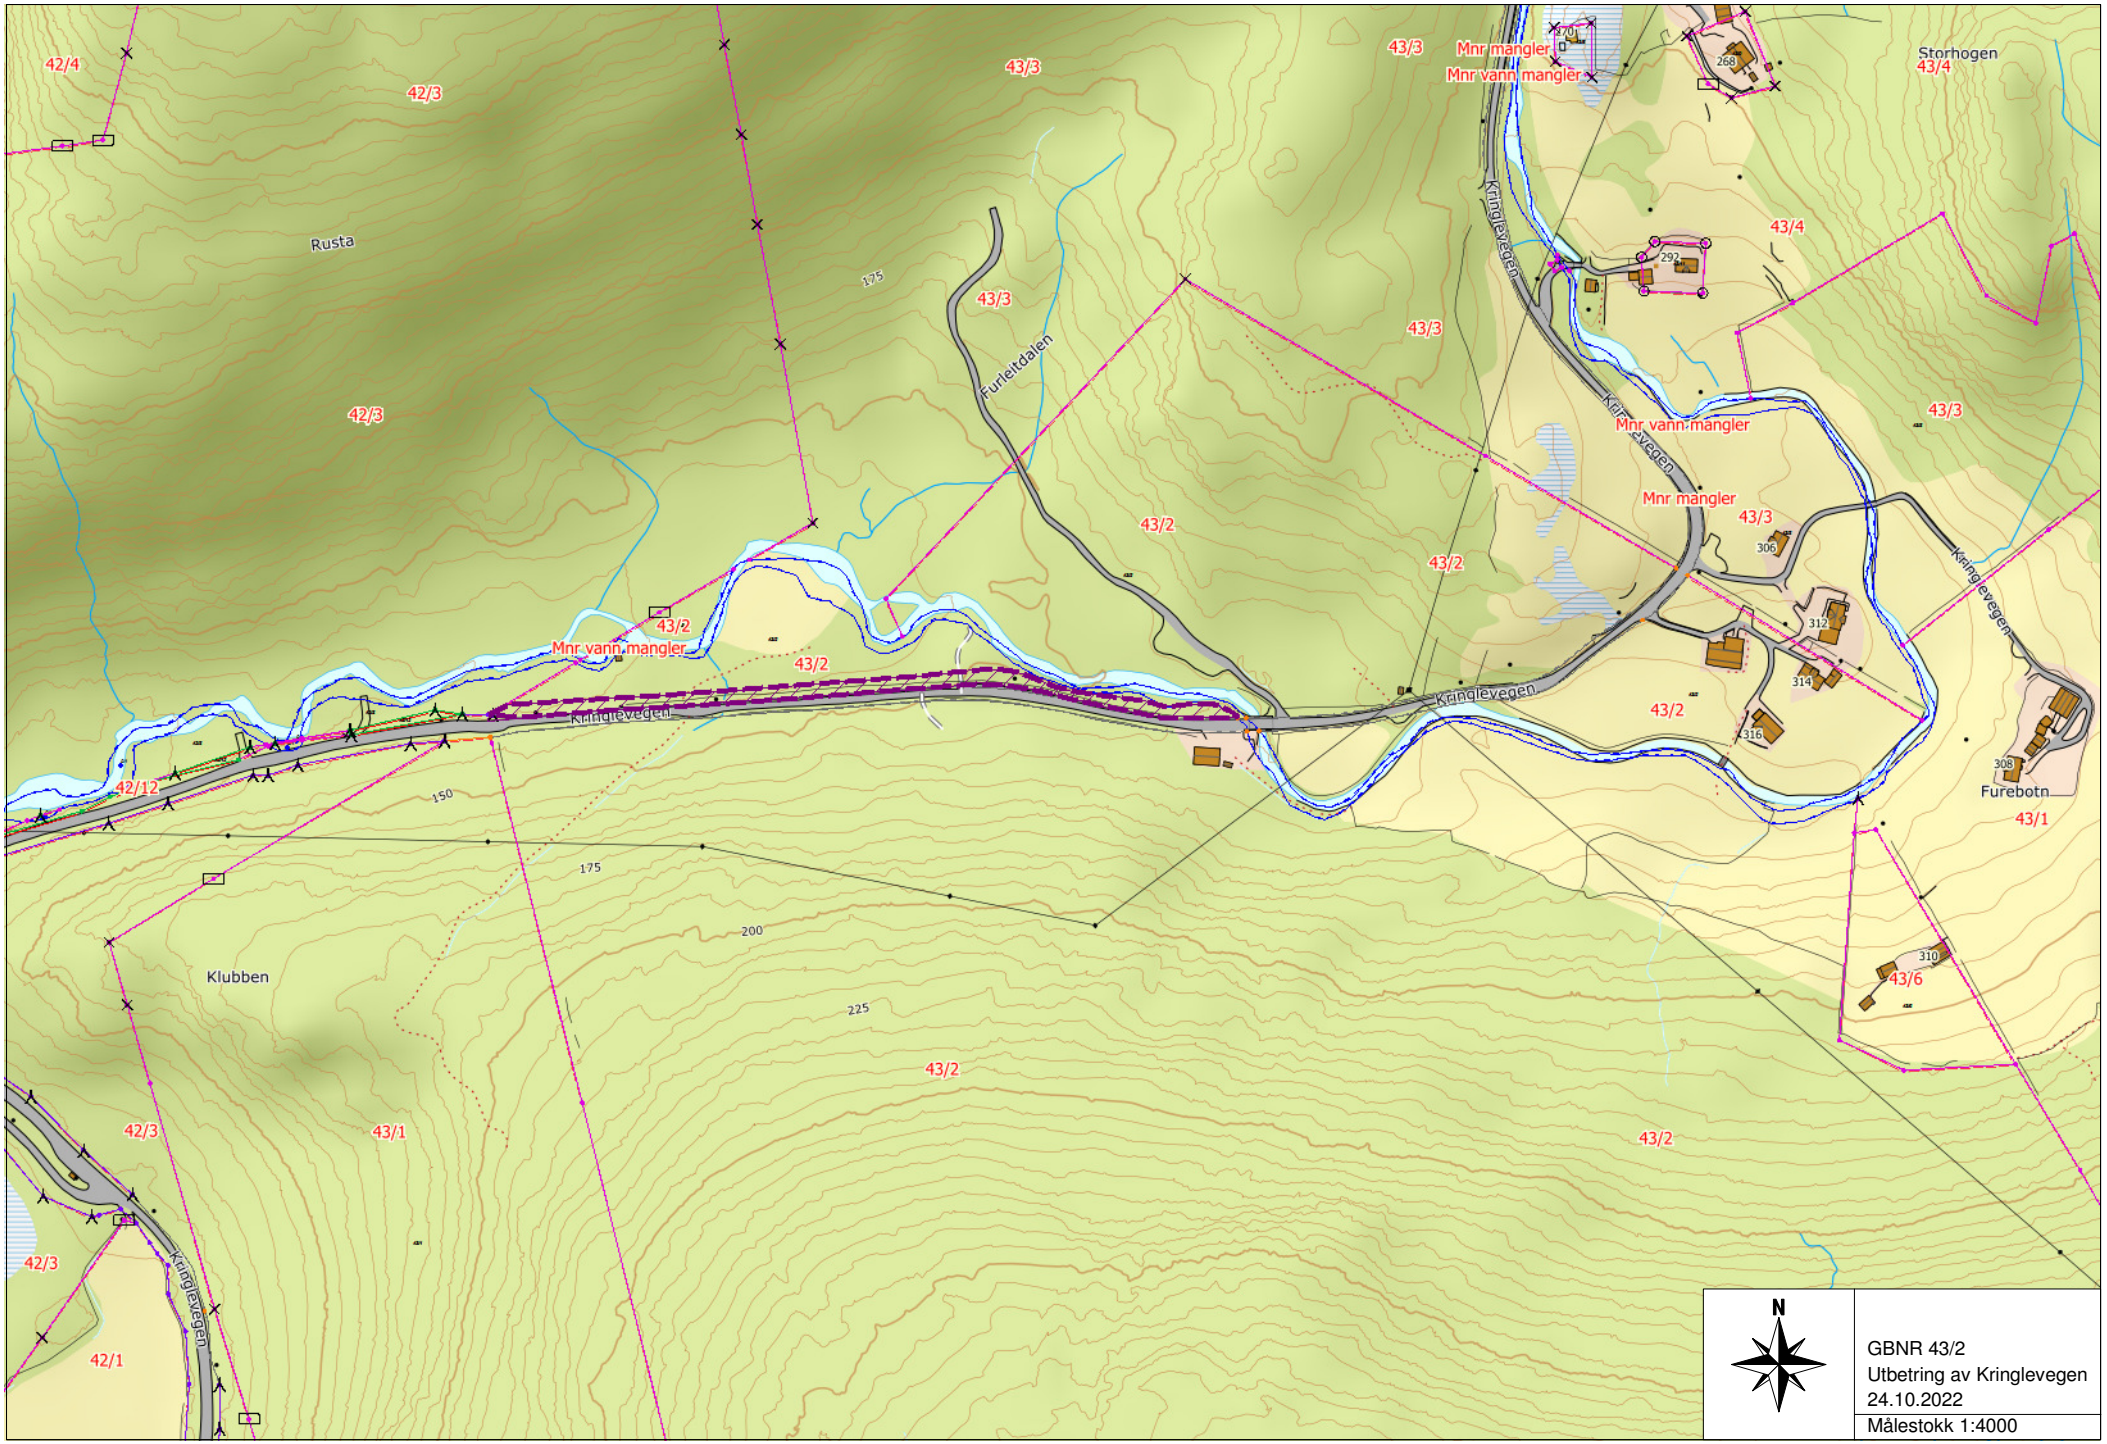

GBNR 43/2
Utbetring av Kringlevegen
24.10.2022
Målestokk 1:4000