


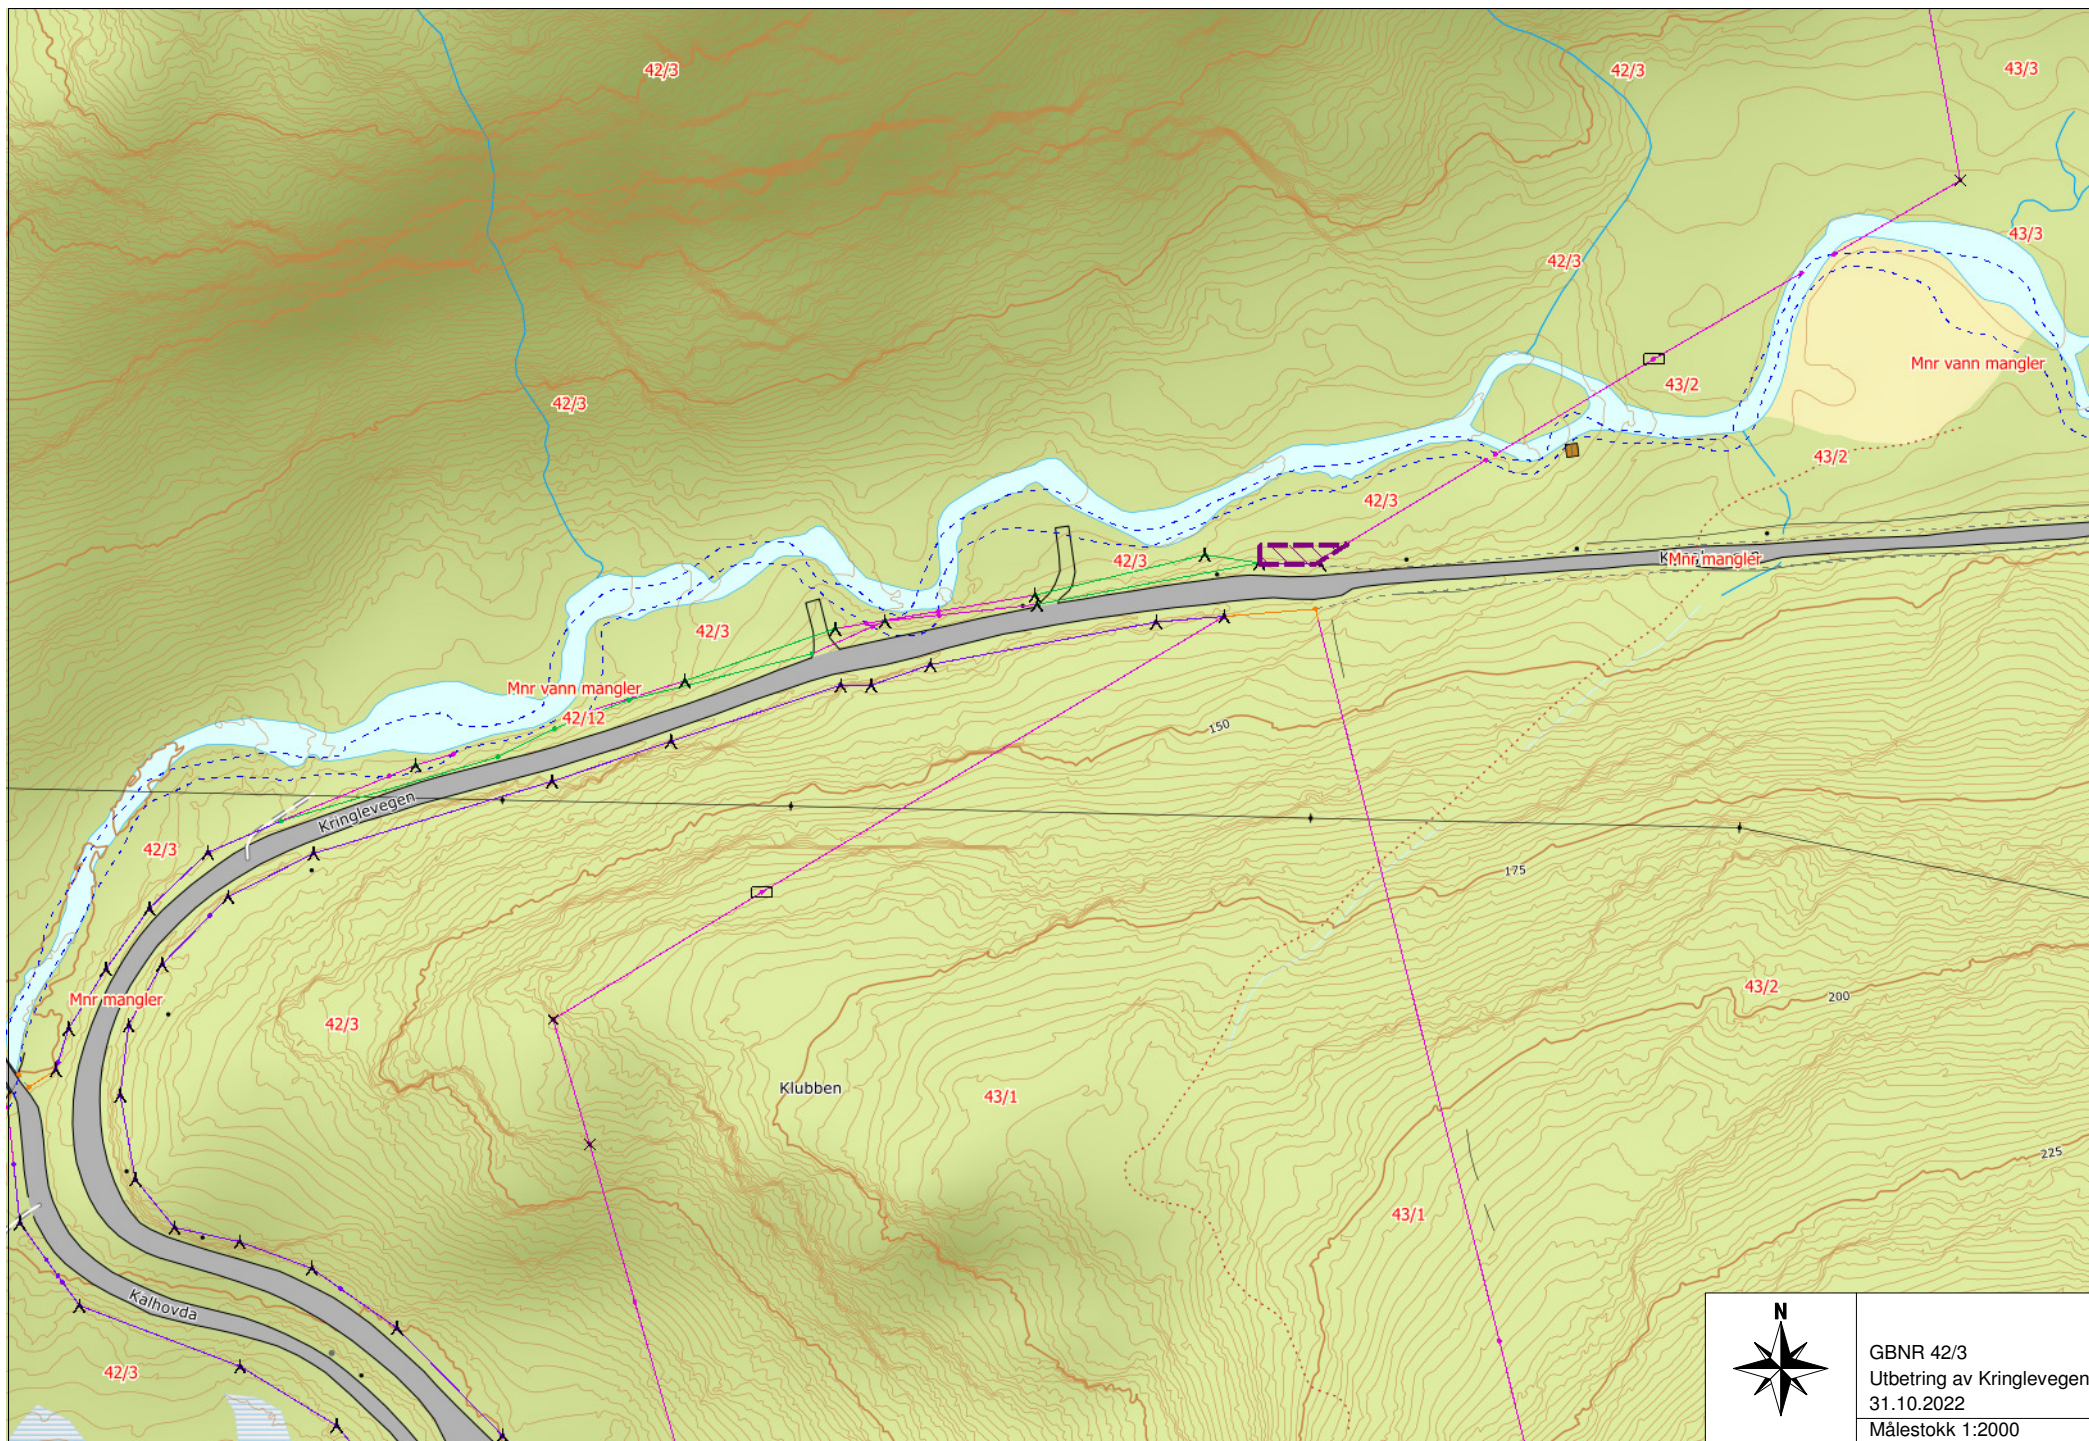

GBNR 42/3
Utbetring av Kringlevegen
31.10.2022
Målestokk 1:2000