


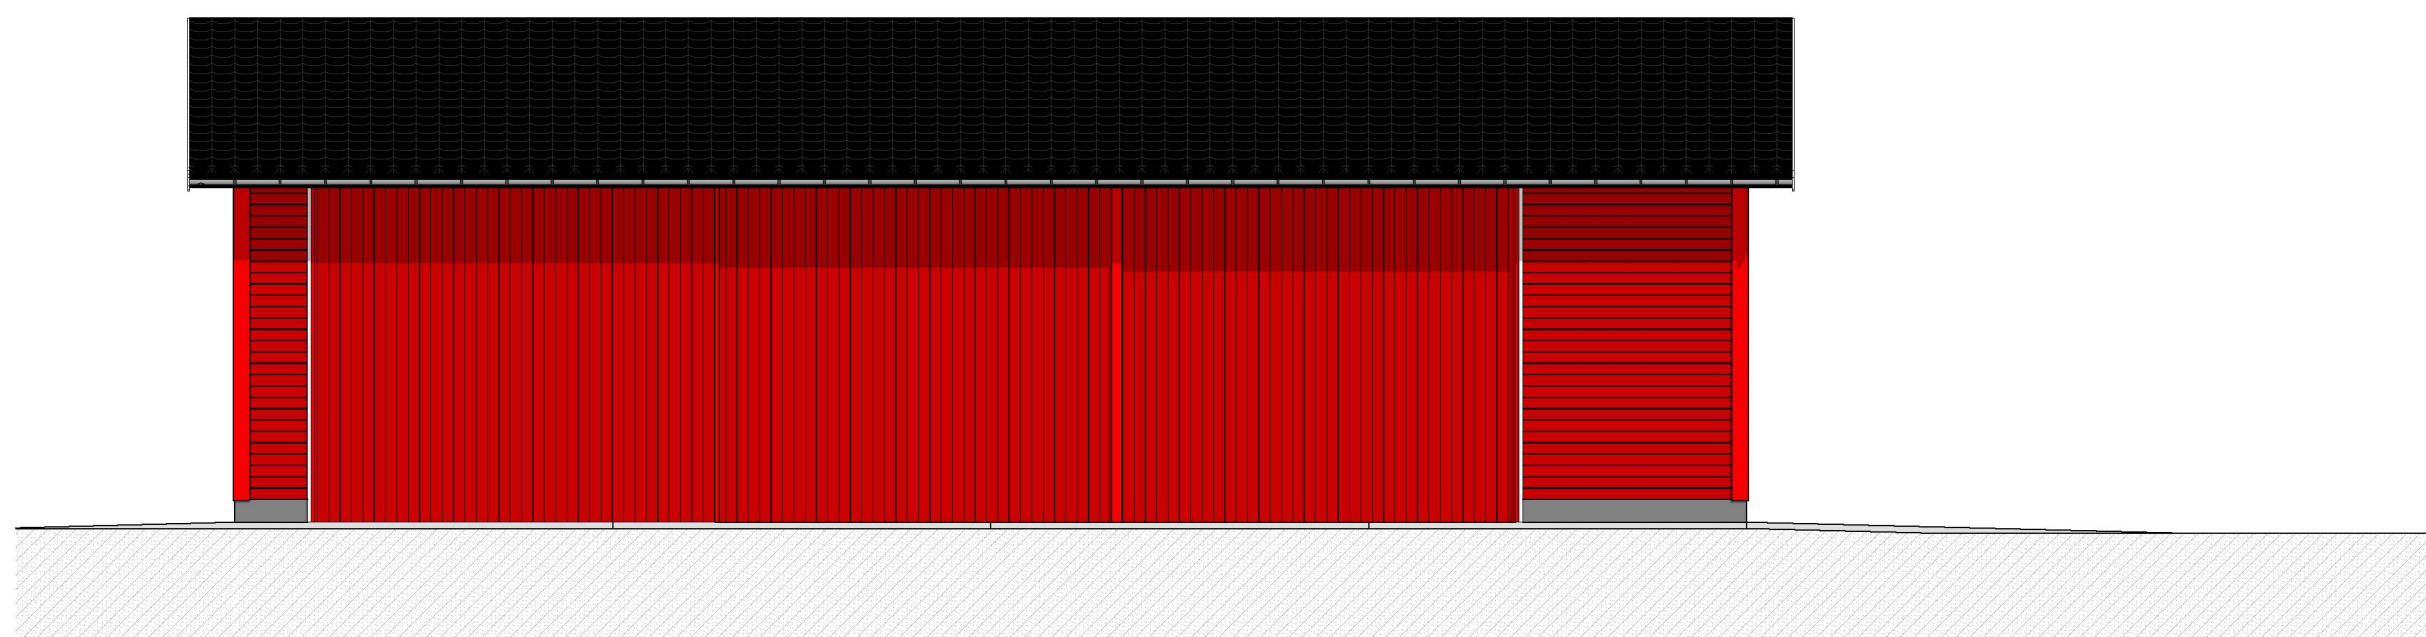

1:100 Fasade Øst



1:100 Fasade Sør

Prosjekt: <b>Redskapshus/silo</b>		Gnr./Bnr.: <b>16/1</b>	Dato: <b>23.08.2022</b>	Målestokk: <b>1:100</b>	Ark-str: <b>A2</b>
Tiltekehaver: <b>KNUT AUDUN AREKLETT</b> AREKLETTVEGEN 514 5986 HOSTELAND		Prosjekterende: <b>Olve Flo Sunde</b> Norsk Landbruksrådgiving Vest SA Tinggata 3 6783 Stryn		Rev.: .	Tegningsnr.: <b>A40-02</b>
Tegning: <b>Fasade Sør og Øst</b>		Kontroll prosjekt: Sign.:		© Alle rettigheter tilhører NLR. Kopiering eller bruk av disse tegningene er forbudt uten samtykke.	
Fase: <b>Skisse</b>		Kontroll:		  <b>Norsk Landbruksrådgiving</b>	