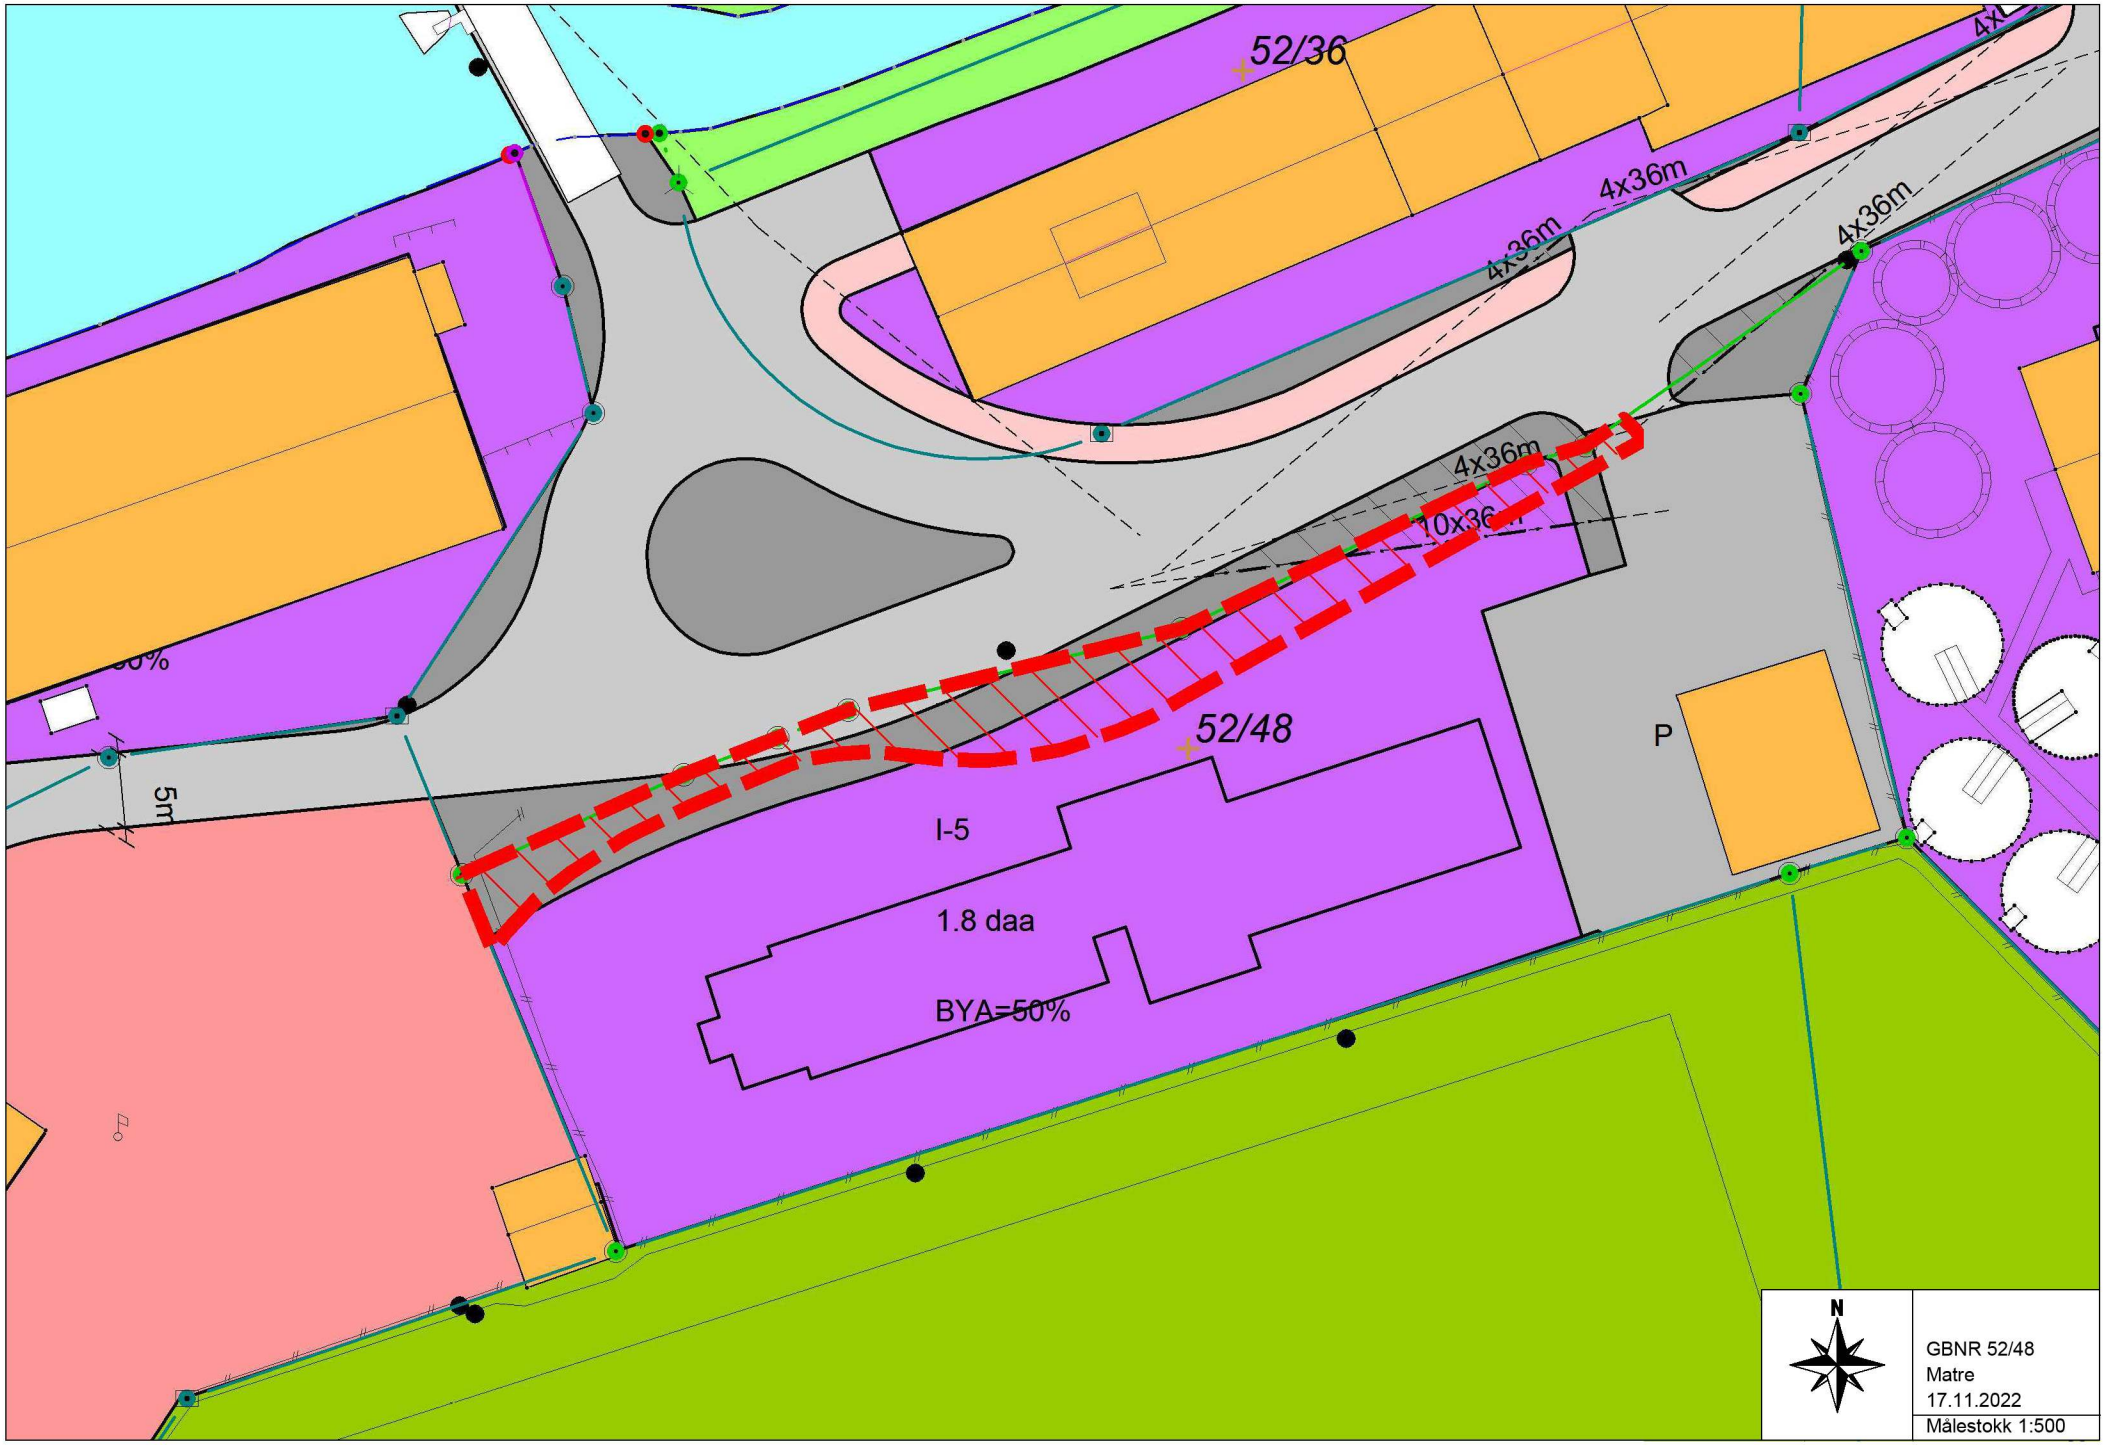
52/36
4x36m
4x36m
4x36m
4x36m
10x36m
52/48
I-5
1.8 daa
BYA=50%
P
5m
N
GBNR 52/48
Matre
17.11.2022
Målestokk 1:500