


Prinsippskisse avtrapping mot sjø

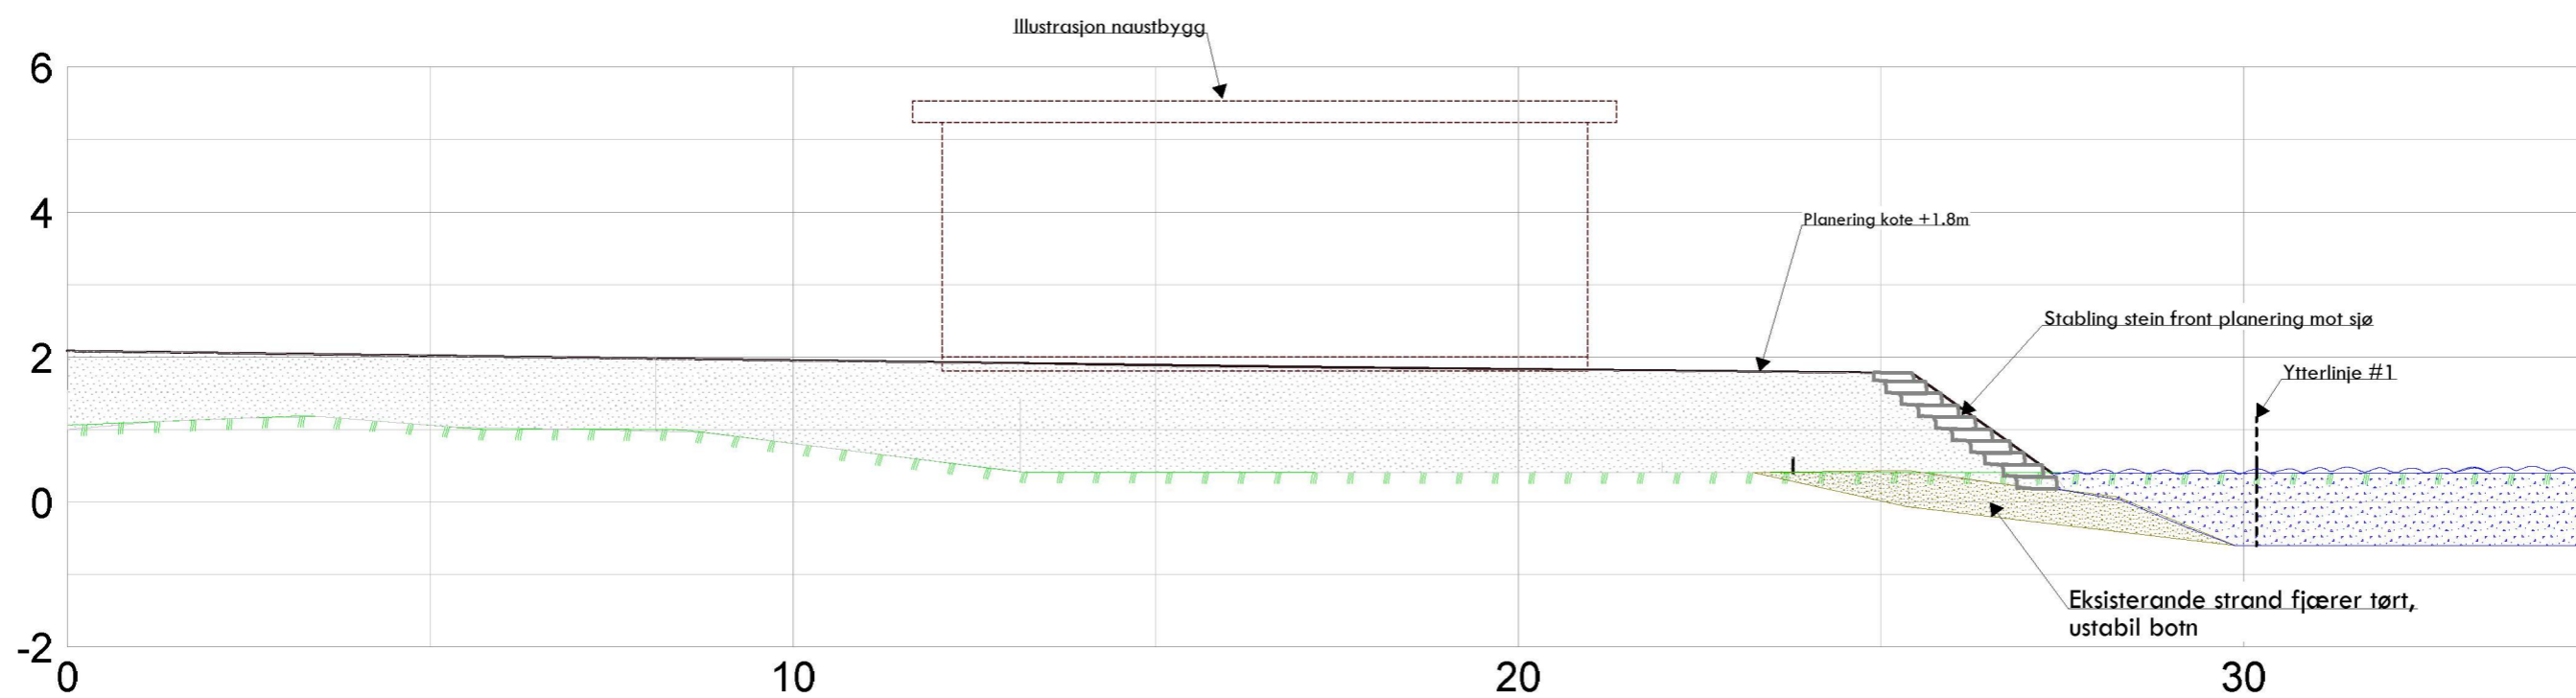

A	Lagt inn føresegnsgrense #1	25.01.2023	sh
Byggm BJ R Kvinge Kvingebakkevegen 97 5981 Masfjordnes			
Dato	Konstr./tegnet	Godkjent	Målestokk
25.01.2023	sh		
Prinsippskisse avtrapping mot sjø Gnr 14, bnr 2-3,5-8 Tiltakshavar: Hosteland grunneigarlag			SH OPPMÅLING Epost: post@sh-oppmaling.no Tlf 472 99 092
Herwising:		Beregning:	Erstatning for: / Erstattet av: 004
			Masfjorden kommune