



FASADE NORD-AUST

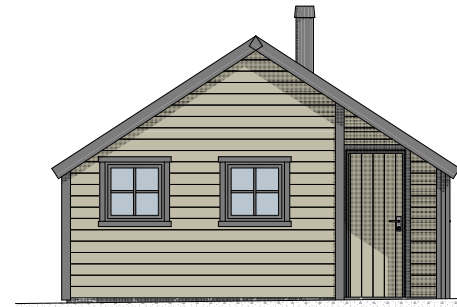

FASADE SØR-AUST



FASADE NORD-VEST

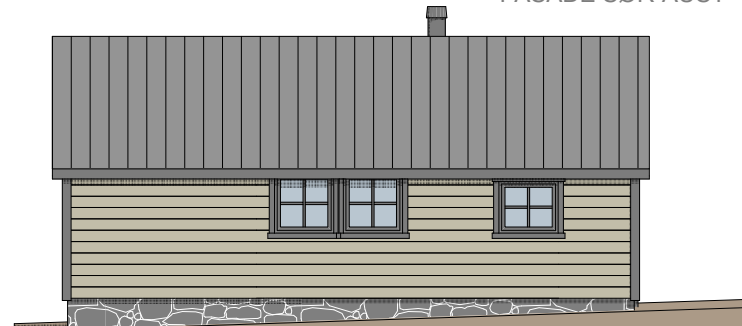

FASADE SØR-VEST



ETTER TILBYGG

BIM modell ArchiCAD 14 NOR Filplassering: D:\BRKvingeData\Mine dokumenter\PROSJEKT\Tegninger\2022\22140\_Arild Andvik Tilbygg hytte\22140\_Tilbygg hytte Ådnekvamsetret.pln

ArildAndvik

22140 SÆTERBYGG Ådnekvamsætra

Fasader

BYGG. JØRN R. KVINGE AS Mob. 456 03 190  
Kvingebakkevegen 97 Tlf. 56 36 56 20  
5981 MASFJORDNES e-post post@brkvinge.no

Dato  
07.04.2022

Målestokk  
1:100, 1:2,458A40-01

Tegn.nr. Rev. Dato