



Snitt A, alt 1

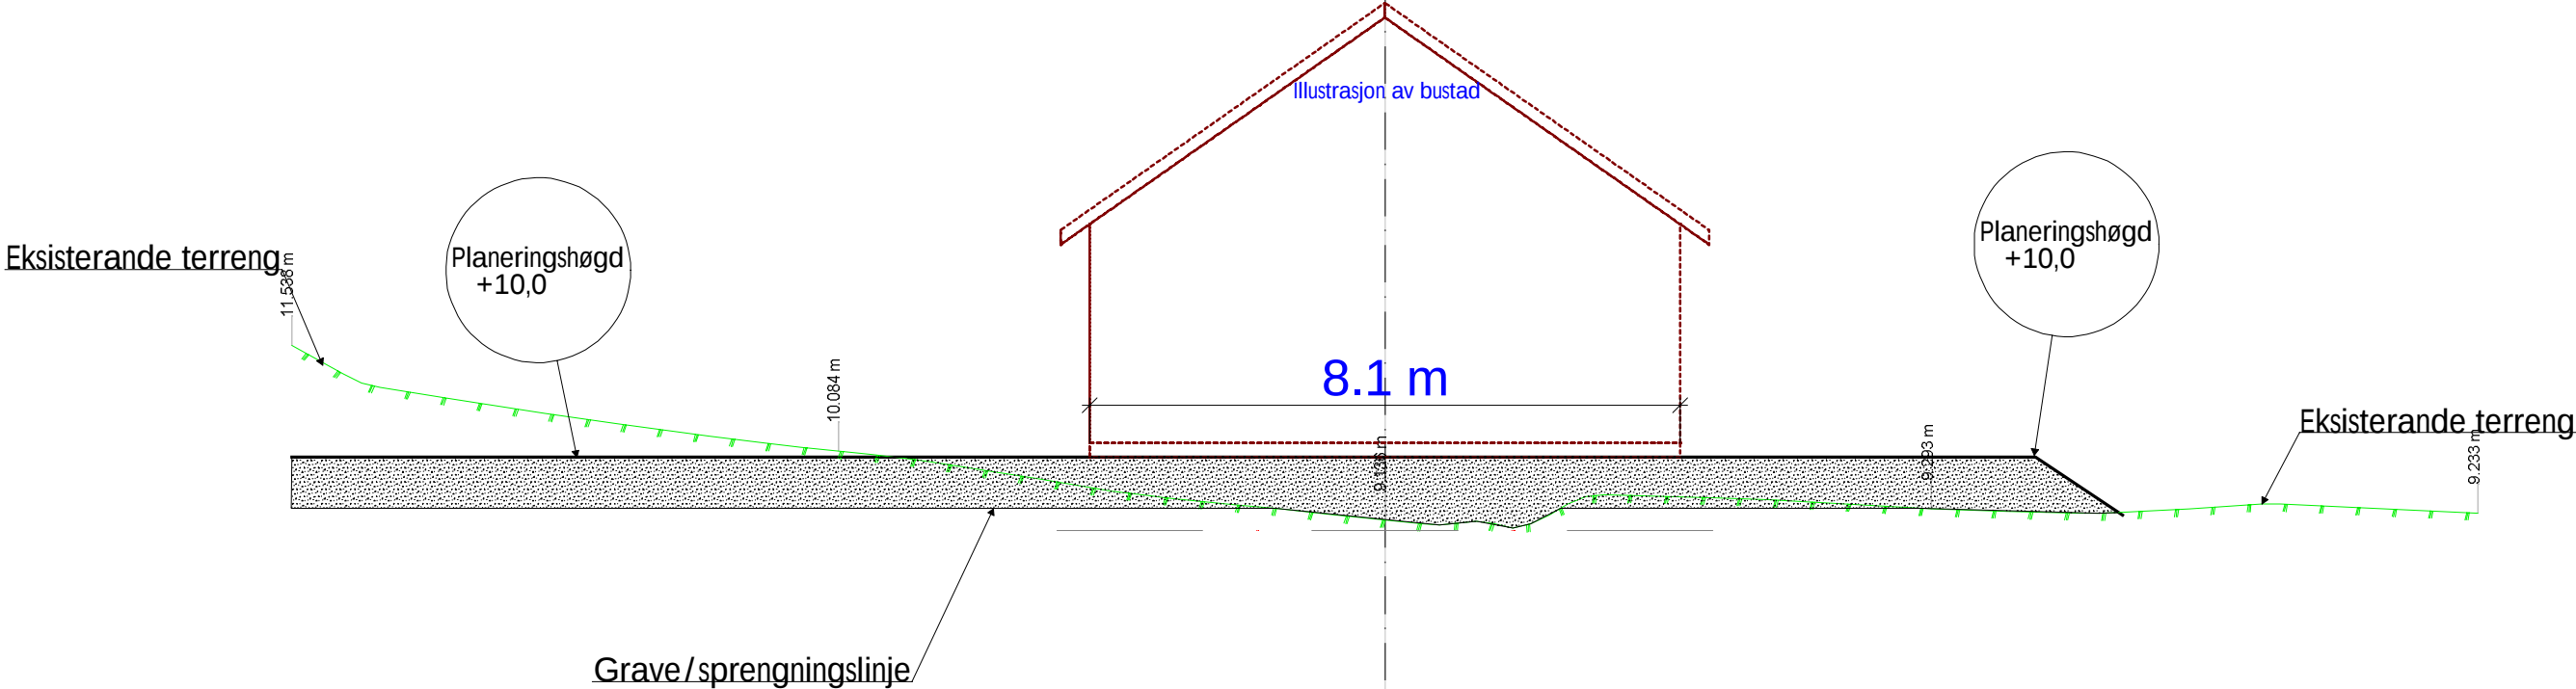

Snitt B, alt 1

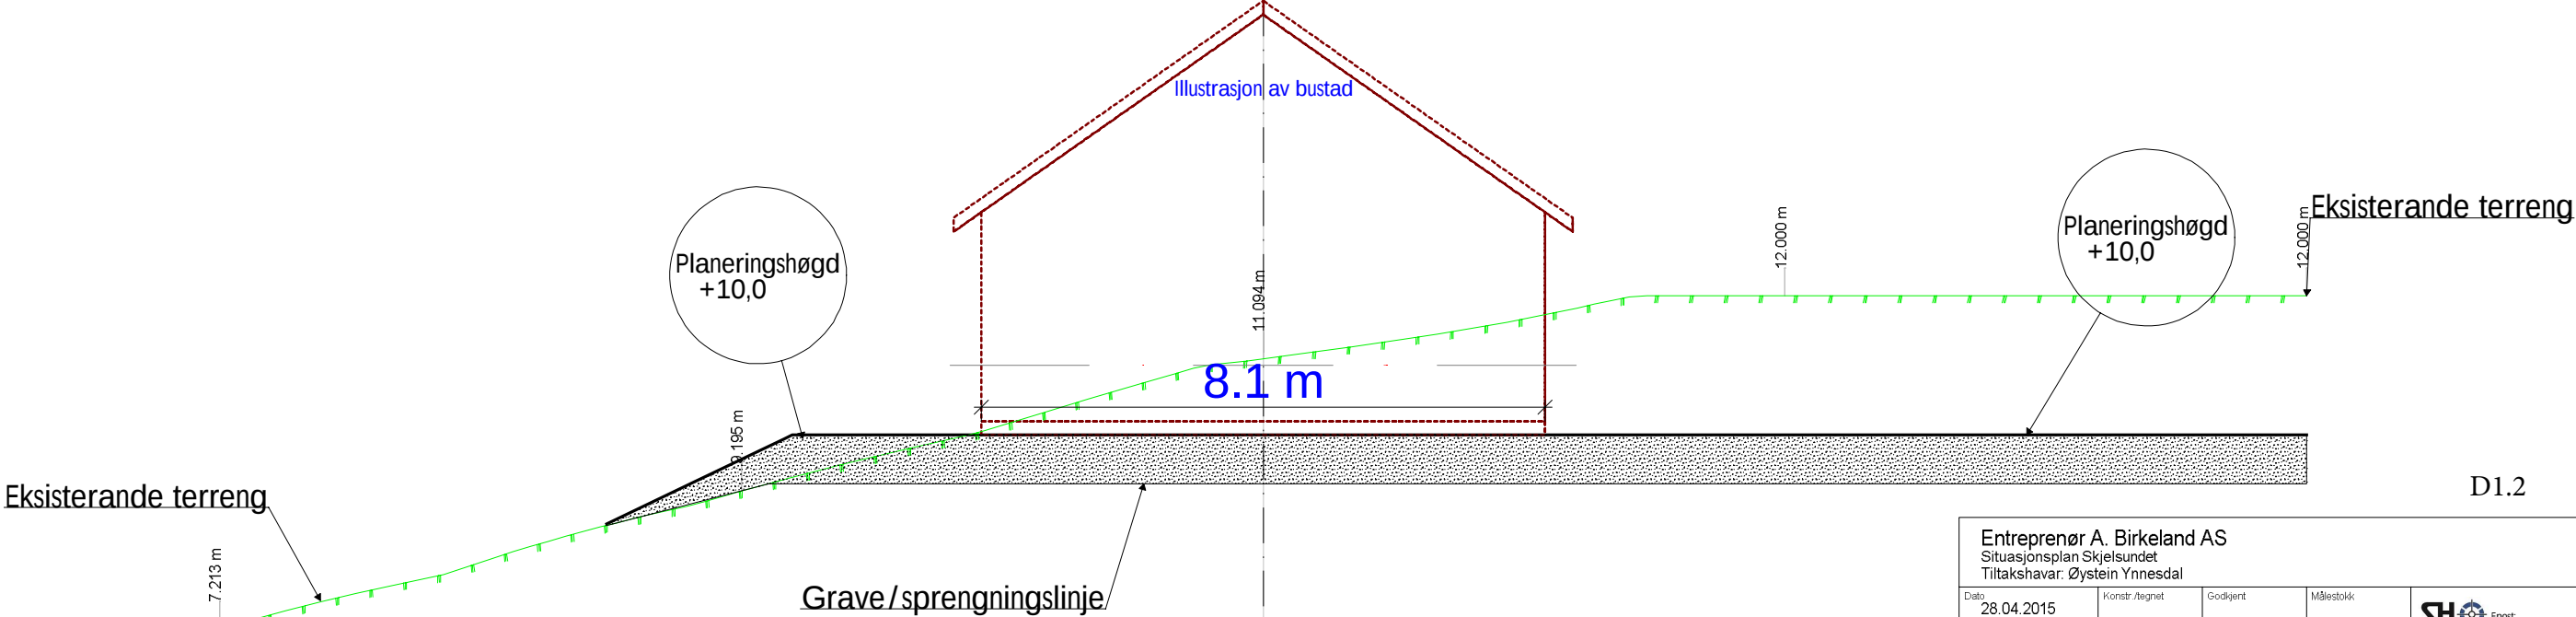

D1.2

Entreprenør A. Birkeland AS				
Situasjonsplan Skjelsundet				
Tiltakshavar: Øystein Ynnesdal				
Dato	Konstr./tegnet	Godkjent	Målestokk	SH OPPMÅLING 1
28.04.2015			1:100	
Snitt_A og B			Erstattet for:	Erstattet av:
Gnr 5, bnr 30			301	
Masfjorden kommune				
Henvisning:		Beregning:		