
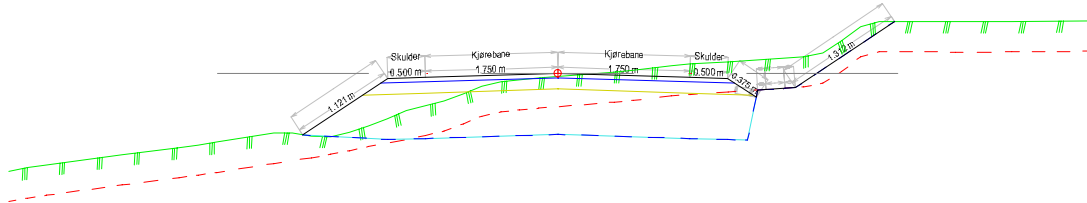


HOH.

Alt 01

Normalprofil avkjørselveg

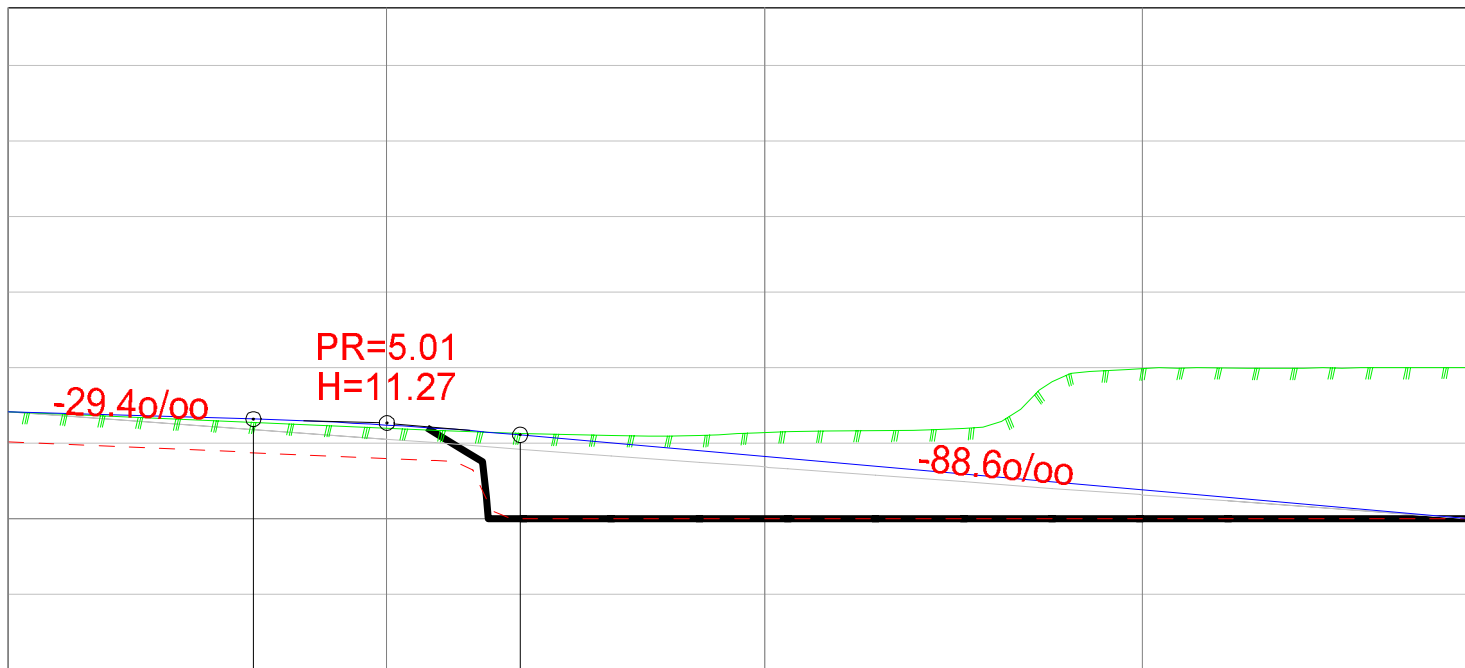

PROFIL NR.

0.00

TERRENG H.

11.42

5

11.14

10


12.00

15

12.00

HOH.

Alt 02

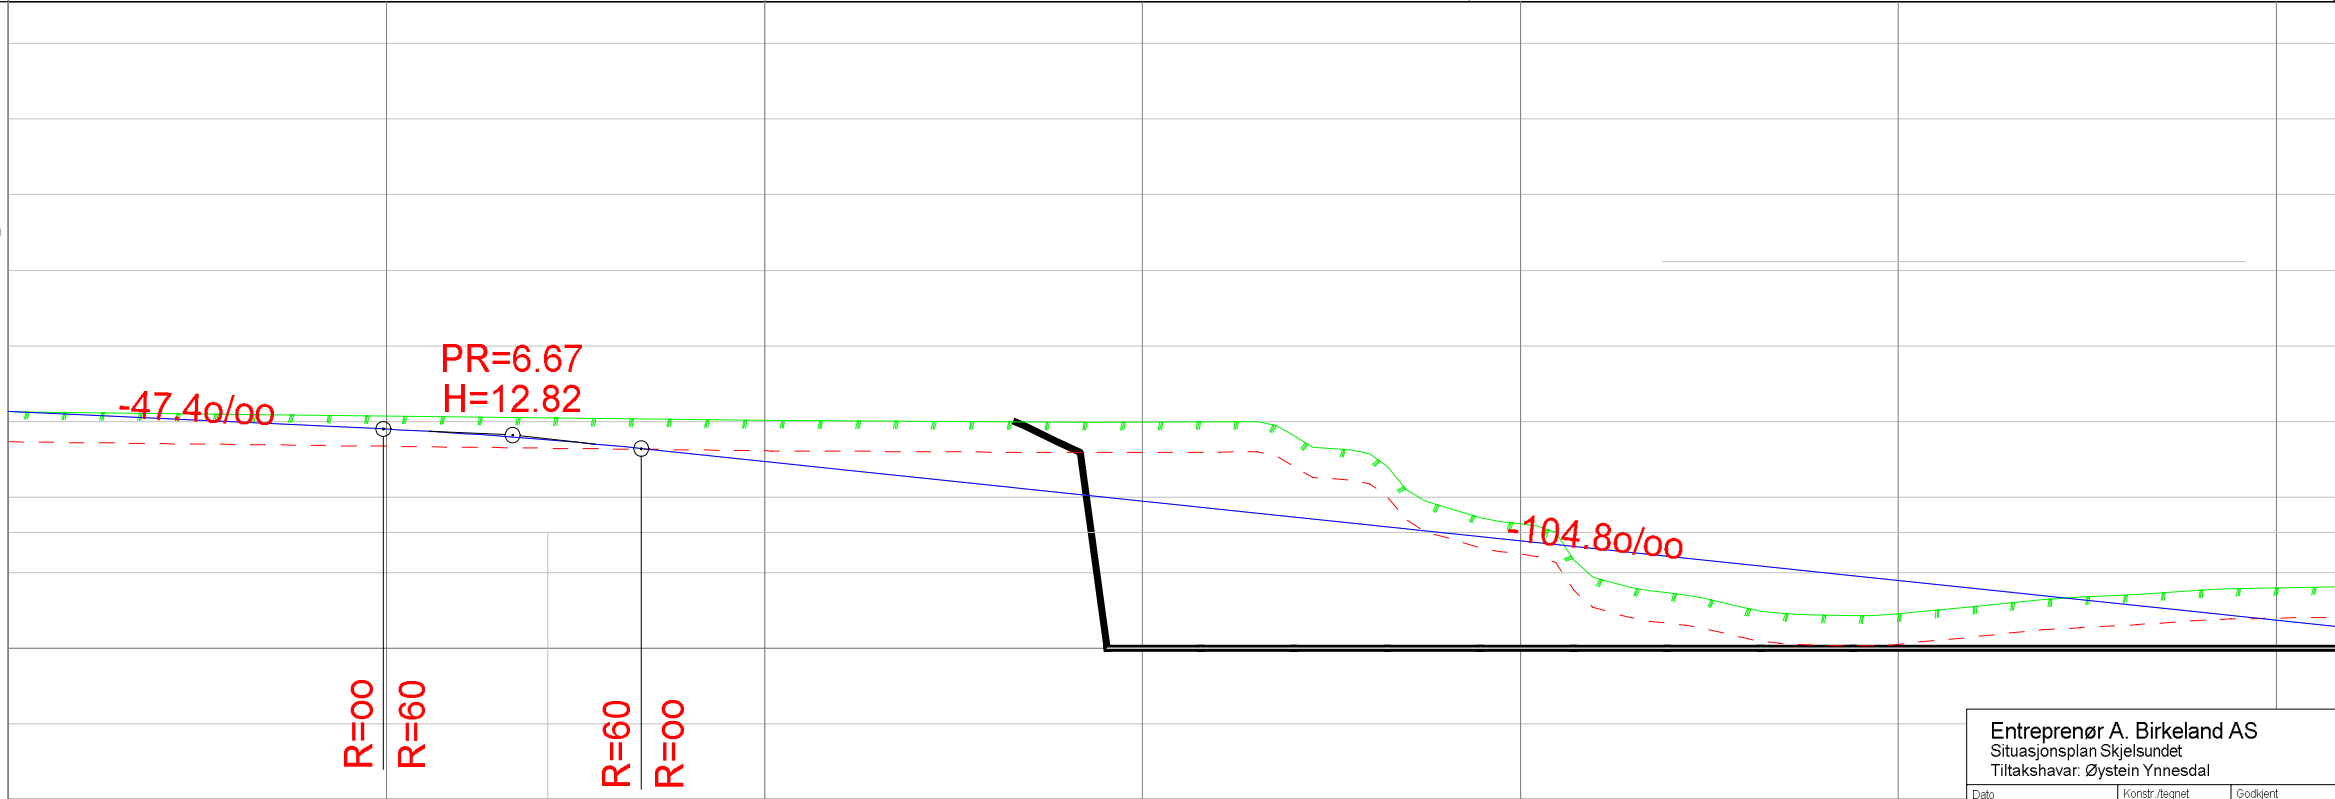

D1.4

PROFIL NR.

0.00

TERRENG H.

13.14

5

13.01

10

13.01

15

11.65

20

11.65

25

Entreprenør A. Birkeland AS
Situasjonsplan Skjelsundet
Tiltakshavar: Øystein Ynnesdal

Dato:

28.04.2015

Konstr./tegnet

Godkjent

Målestokk

1:100

SH
OPPMÅLING

Epost:
sigmund@sh-oppmaling.no
Tlf 472 95 052

Lengdeprofillegning
Avkjørsler alt 1 og alt 2
Gnr 5, bnr 30, Masfjorden kommune

Henvi

Beregning

Erstattet for:

Erstattet av:

201