


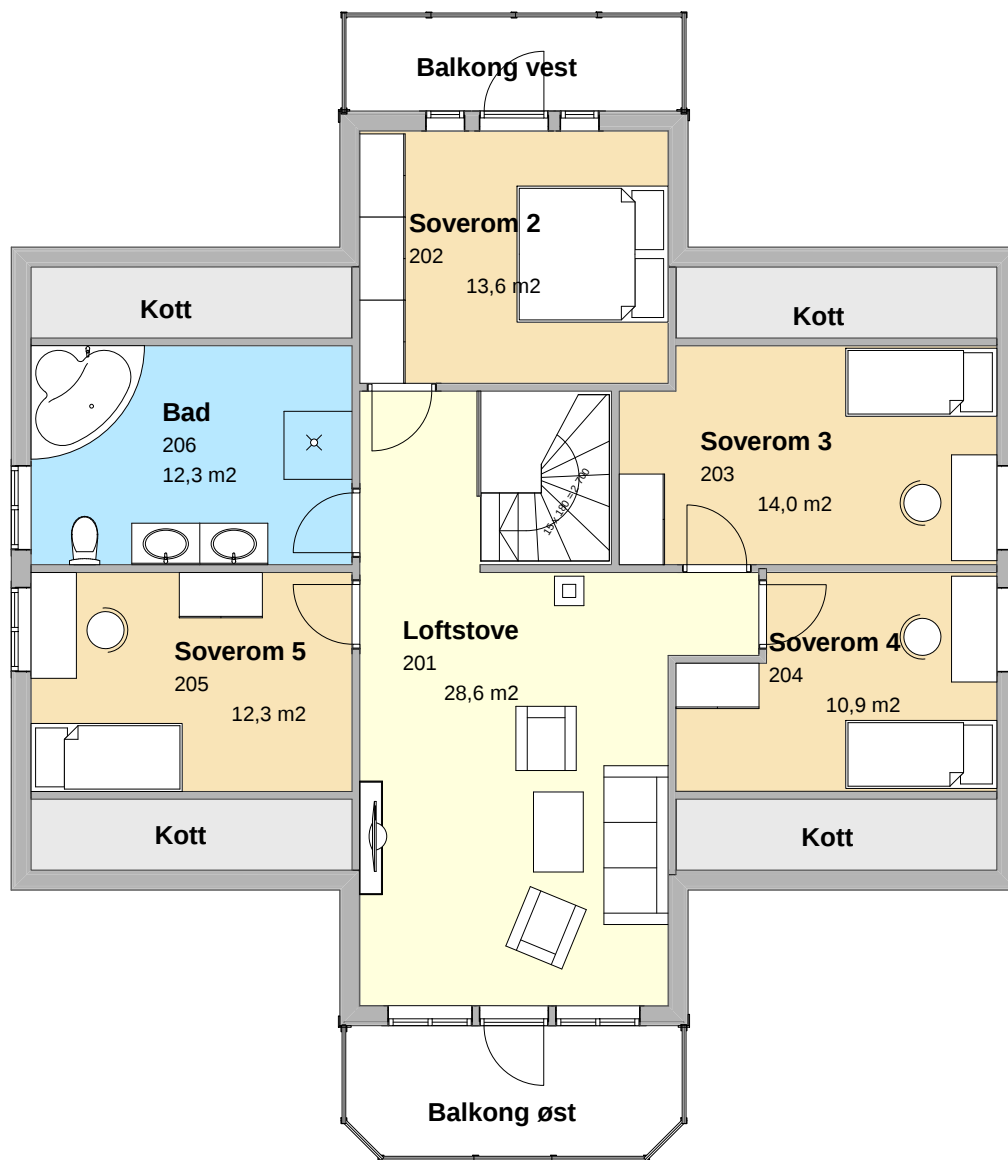

M2 BTA	M2 BRA	M2 BYA
1. etg 129,5	1. etg 116,5	134,4
Loft 103,8	Loft 98,5	
SUM 233,3	SUM 215,0	

E4 BYGGEMELDING

BIM modell ArchiCAD 14 NOR Filplassering: D:\BRKvingeData\Mine dokumenter\PROSJEKT\Tegninger\15050_Øystein Ynnedal - Bustadhus\15050_Bustadhus 5_30 Skjelsundet.pln

ØYSTEIN YNNESDAL

15050 NYTT BUSTADHUS PÅ 5/30

Plan Loft

BYGGM. JØRN R. K VINGE AS Mob. 456 03 190
Kvingebakkevegen 97 Tlf. 56 36 56 20
5981 MASFJORDNES e-post post@brkvinge.no

Dato
10.05.2015

Målestokk
1:100

Tegn.nr. Rev. Dato