


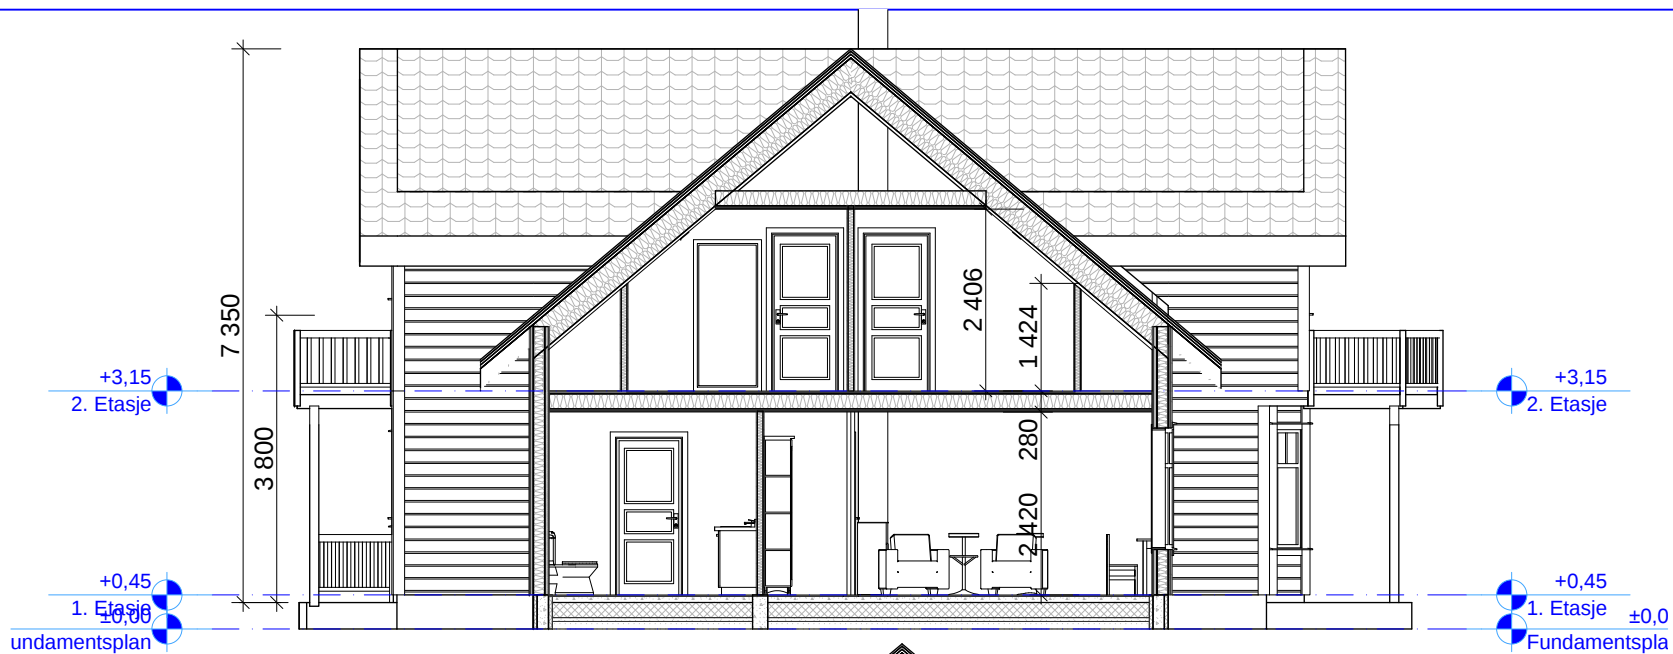

1:100 Snitt A



Snitt B

BIM model: ArchiCAD 14 - 2013 - Fillassering: D:\BRKvingeData\Mine dokumenter\PROSJEKT\Tegninger\15050_Øystein Ynnesdal - Bustadhus\15050_Bustadhus 5_30_Skjelsundet.pln

ØYSTEIN YNNESDAL
15050 NYTT BUSTADHUS PÅ 5/30

Snitt A og B

BYGGM. JØRN R. K. VINGE AS Mob. 456 03 190
Kvingebakkevegen 97 Tlf. 56 36 56 20
5981 MASFJORDNES e-post post@brkvinge.no

Dato
10.05.2015

Målestokk
1:100

Tegn.nr. Rev. Dato

E5

BYGGEMELDING