

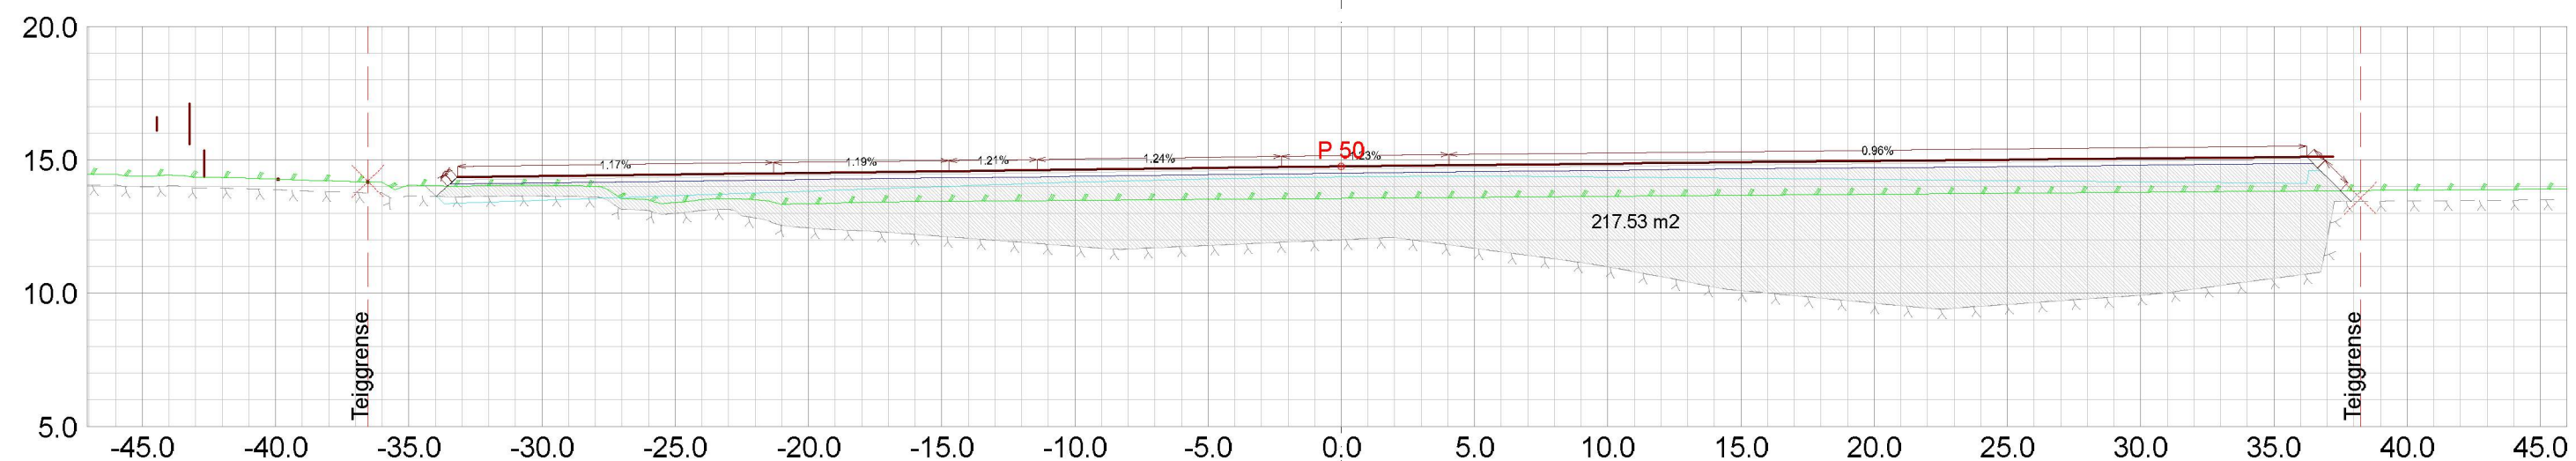
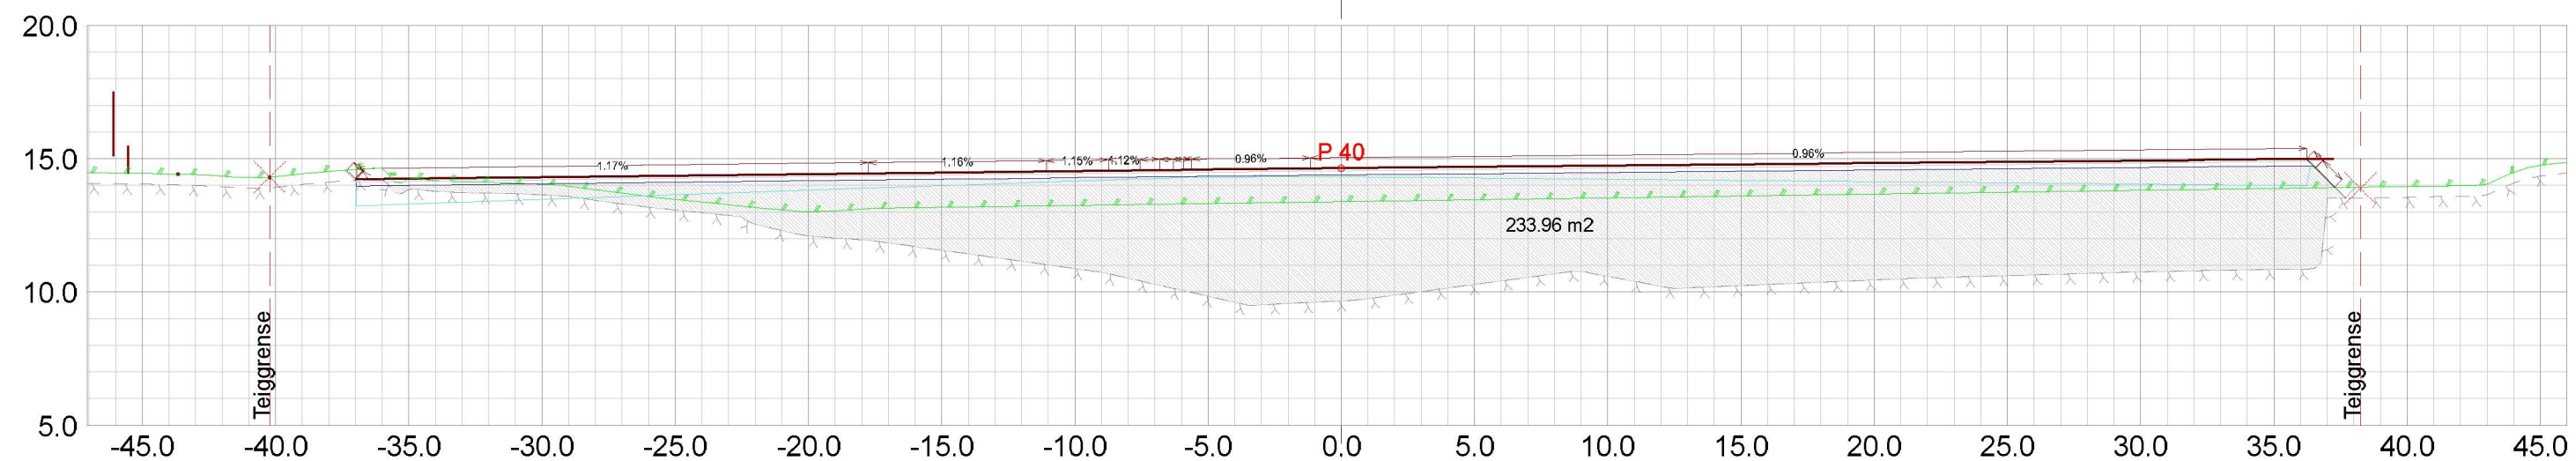
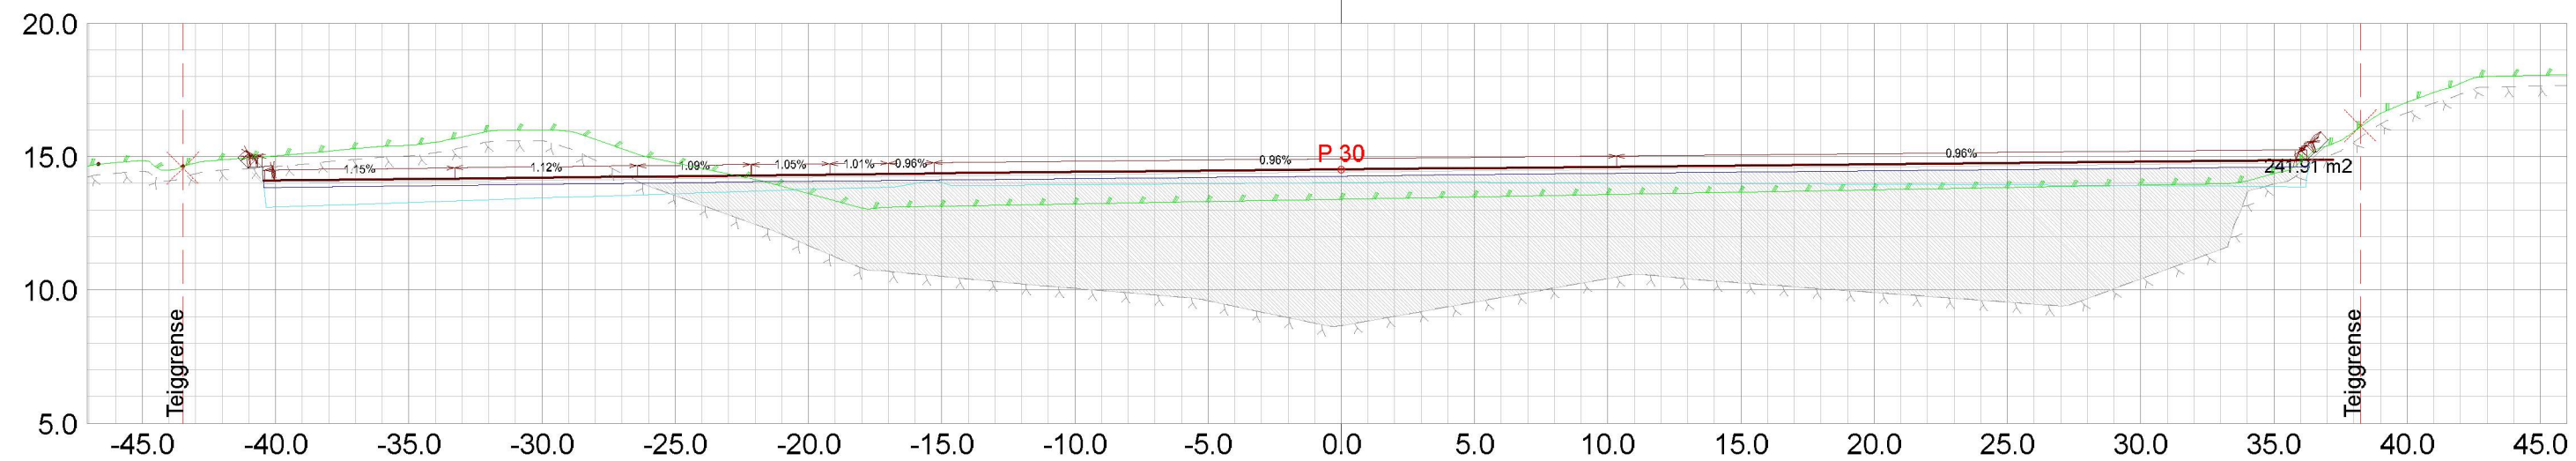
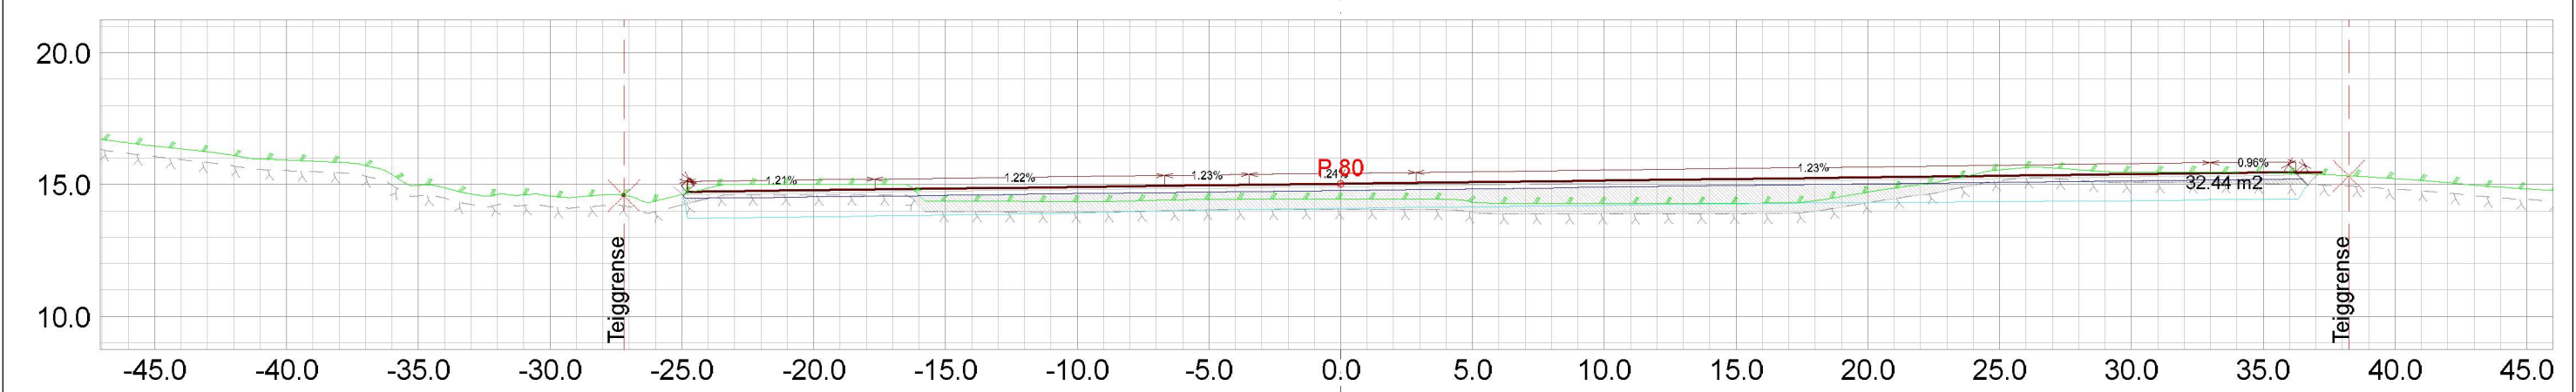


Byggmeister Bjørn Rune Kvinge AS Kvingebakkev. 97 5981 Masfjordnes				
Dato 11.04.2023	Konstr./tegnit sh	Godkjent:	Målestokk 1:250	 Epost: post@sh-oppmølling.no Tlf 472 99 092
Profiler situasjonsplan næringstomt Risnes Gnr 6, bnr 14 Tiltakshavar: Entr A Birkeland AS				
Henviisning:		Beregning:		Erstattet av: 002
				Masfjorden kommune

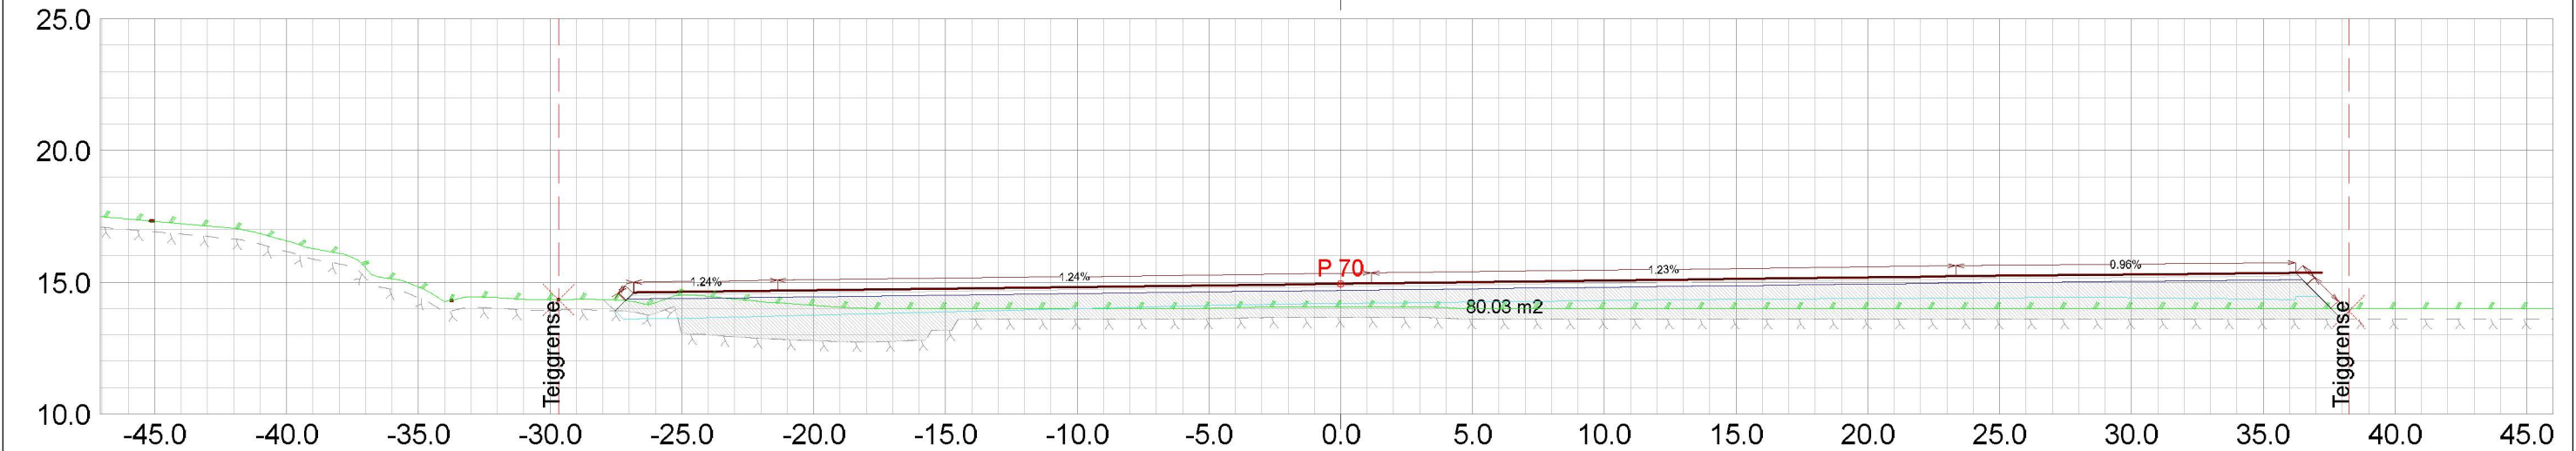

Byggmeister Bjørn Rune Kvinge AS Kvingebakkev. 97 5981 Masfjordnes					
Dato 11.04.2023	Konstr./tegnst. sh	Godkjent:	Målestokk: 1:250	 Epost: post@sh-oppsamling.no Tlf 472 99 092	
Profiler situasjonsplan næringstomt Risnes Gnr 6, bnr 14 Tiltakshavar: Entr A Birkeland AS					
Herwisning:		Beregning:		Erstatning for:	Erstattet av: 002
				Masfjorden kommune	

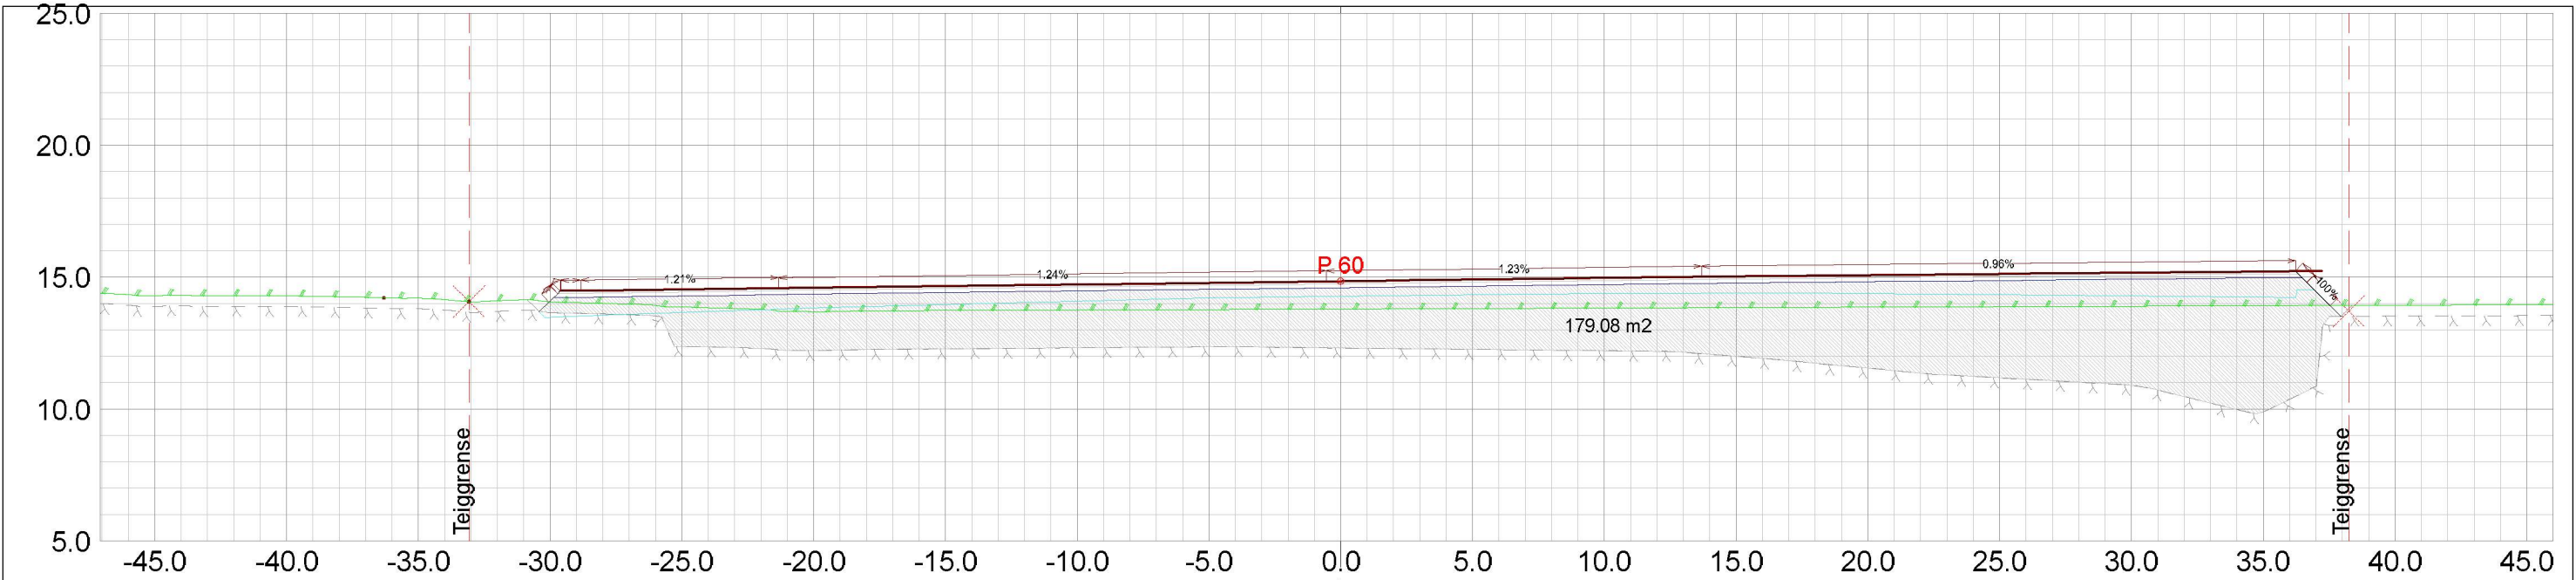

Byggmeister Bjørn Rune Kvinge AS Kvingebakkev. 97 5981 Masfjordnes				
Dato	11.04.2023	Konstr./tegnit	sh	Godkjent
			Målestokk	1:250
			 Epost: post@sh-opplanning.no Tlf 472 99 092	
Profiler situasjonsplan næringstomt Risnes Gnr 6, bnr 14 Tiltakshavar: Entr A Birkeland AS			Erstattet for:	Erstattet av:
			002	
Henvisning:		Beregning:		Masfjorden kommune